Botte a sifone
sotto il fiume Dese
n°2 tubazioni in cls Ø100

Fosso di guardia
Ovest viadotto Passante
B=1m Hmin=1m
Scarpata 1:1

Scatolare 2.00x1.00m
L=26.00m
Qscarico 9.60m
p=0.00%

TRIESTE

Fosso di guardia OI_2

Tubazione Ø50
L=30.00m
Qscarico 9.60m
p=0.50%

Fosso di guardia EU_2
B=0.5m Hmin=0.5m
Scarpata 1:1

Tubazione Ø50
L=27.00m
Qscarico 9.75m
p=0.50%

B35.01
Piazzale di esazione Est

B35.07
Rampa di Uscita ESTOUT
Sviluppo Asse L= 910 m

Costruzione argine sinistro del
fiume Dese in nuova sede e successiva
demolizione argine esistente dopo un
anno dalla realizzazione del nuovo.
L= 850 m

Area di laminazione
n°6 - 8.948 m²
Qfondo=8.00m

Fiume Dese

Scatolare 2.00x1.00m
L=20.00m
Qscarico 9.00m
p=0.00%

Fosso di guardia EU_1

Tubazione in cls Ø100
L=8.00m
Qscarico 8.90m
p=1%

Tubazione in cls Ø100
L=11.00m
Qscarico vedi quota
pozzetto esistente

Ripristino manufatto
esistente

COMUNE DI MARTELLAGO

COMUNE DI MARTELLAGO

MILANO

QUADRO D'UNIONE

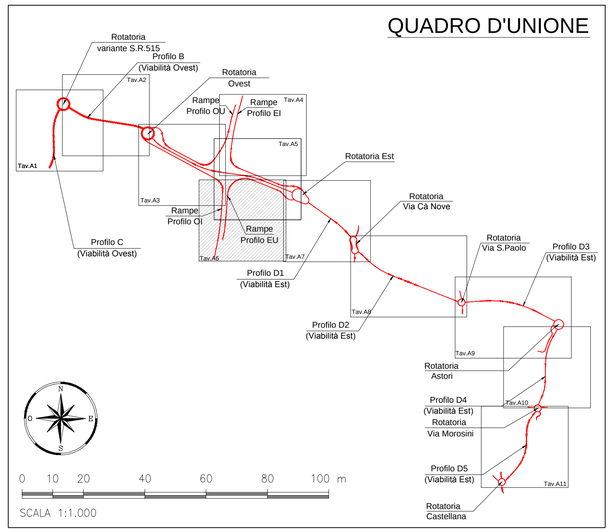

LEGENDA

- PROGETTO STRADALE
- AR-.. -0.00 STECCHE SEZIONE
- RETINO ASFALTO
- RETINO OPERE
- RETINO STRADE VICINALI (non asfaltate)

SCORZE' — LOCALITA'
VENEZIA — DIREZIONI
VENEZIA — CONFINI COMUNALI
LIMITI INTERVENTO
CTR
RILIEVO

LEGENDA IDRAULICA

- FOSSO IN PROGETTO
- TUBAZIONE DI COLLEGAMENTO
- DIREZIONE DI DEFLUSSO DI PROGETTO
- RIVESTIMENTO FOSSI
- EMBRICI i=25M
- 01 N° TUBAZIONE

ANAS S.P.A.

AUTOSTRADA A4 - VARIANTE DI MESTRE

PASSANTE AUTOSTRADALE

(L.443/2001 D.Lgs. 20.08.2002 N°190)

PROGETTO ESECUTIVO
C.U.P D51B04000060001

IL RESPONSABILE DEL PROCEDIMENTO

GENERAL CONTRACTOR
Passante di Mestre S.C.p.A.

DIREZIONE LAVORI
ergotecna
SERVIZI INTEGRATI DI INGEGNERIA

PROGETTAZIONE ESECUTIVA
zollet ingegneria
CONSULENZA STRUTTURE:
SISt Studio di Ingegneria Strutturale Organte & Bortot
CONSULENZA IMPIANTI:
SINT Ingegneria
RESPONSABILE DELLA PROGETTAZIONE:
DOTT. ING. ZOLLET LUCIO
ORDINE DEGLI INGEGNERI DELLA PROVINCIA DI VENEZIA
Dott. Ing. ZOLLET Lucio
138

IMPIANTI DI RACCOLTA E SMALTIMENTO ACQUE DI PIATTAFORMA
CASELLO DI MARTELLAGO-SCORZE' E VIABILITA' DI COLLEGAMENTO
PLANIMETRIA IDRAULICA B3500 TAV.3/3

CODICE DOCUMENTO: ZLT.5E2.B3510G.PE.PM.003.01

CODIFICA WBS: B3510G

REV.	DATA	DESCRIZIONE	REDATTO	CONTROLLATO	APPROVATO
00	07/12	EMISSIONE UFFICIALE	OSTI	ZANCHETTIN	ZOLLET
01	09/12	AGGIORNAMENTO PROGETTUALE	OSTI	ZANCHETTIN	ZOLLET
02					
03					
04					

TAVOLA: B3510G.PE.PM.003
SCALA: 1:1000
CAD: ACAD2004
NOME FILE: ZLT.5E2.B3510G.PE.PM.003.01.dwg