



**PLANIMETRIA DI PROGETTO**  
scala 1:1000

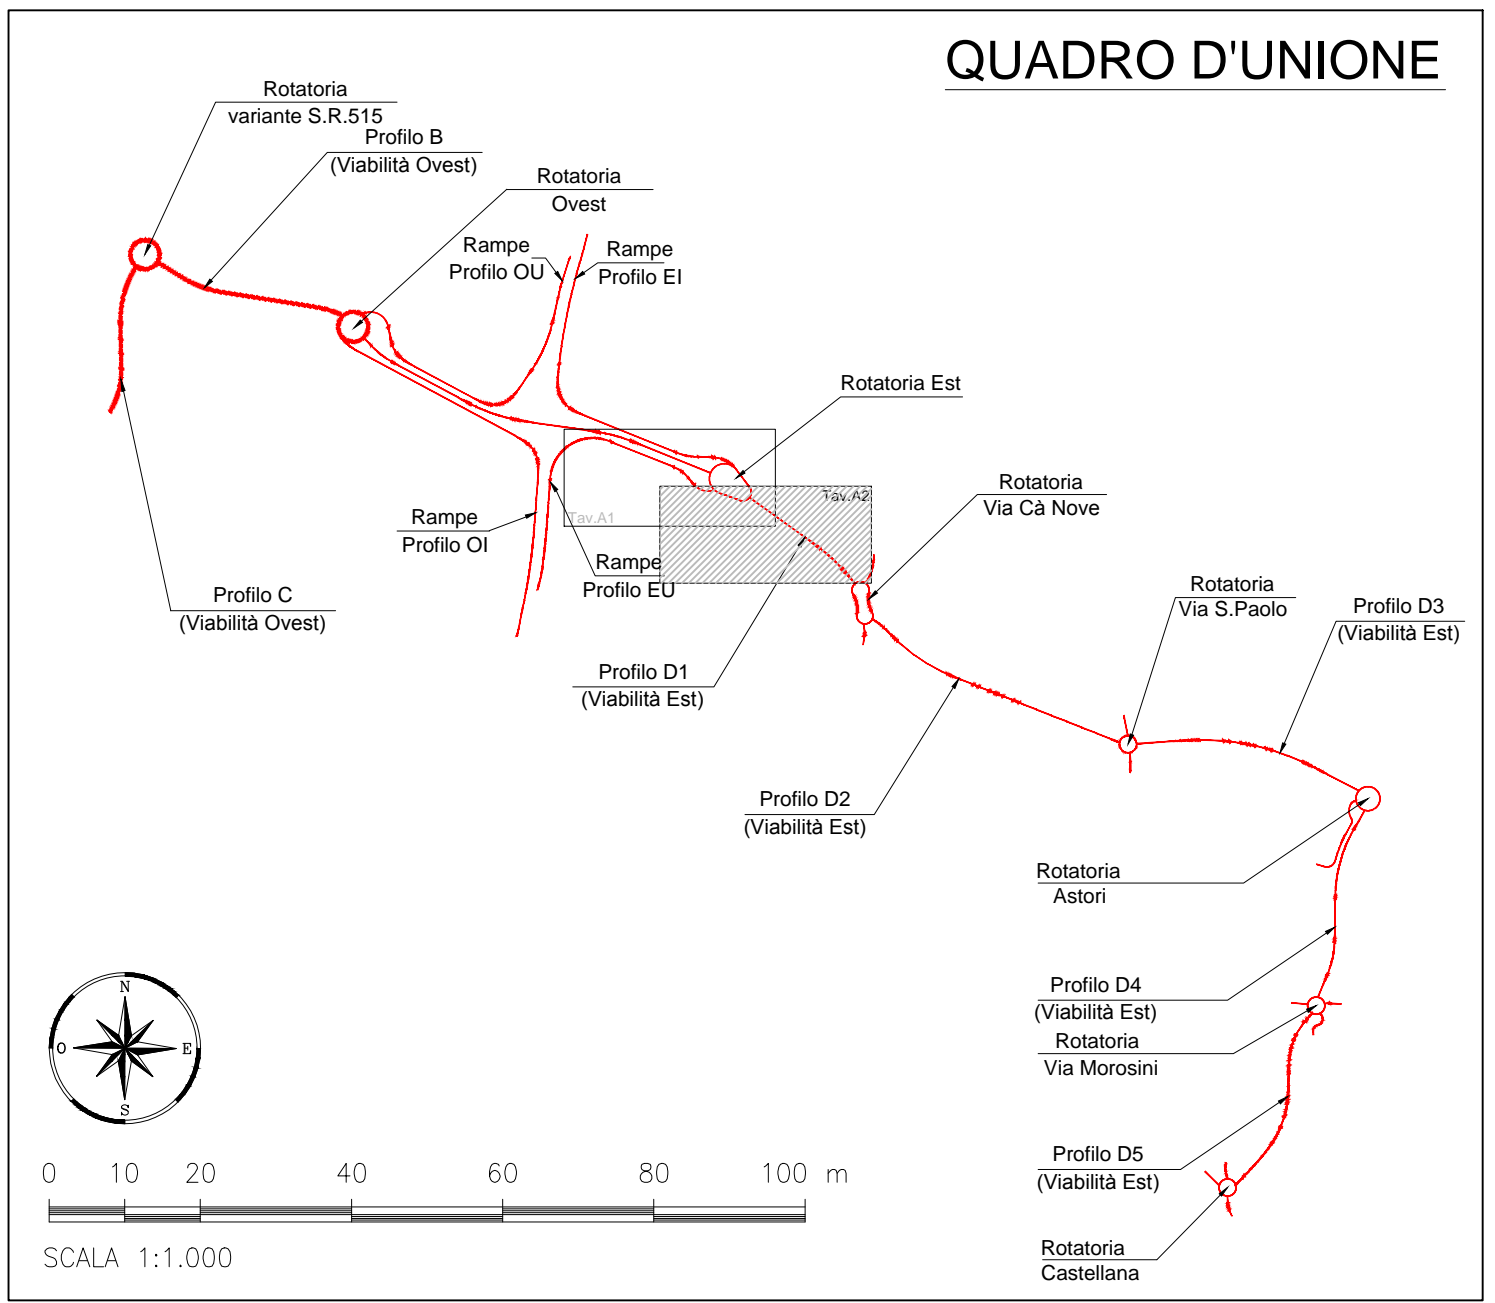

**LEGENDA**

- PROGETTO STRADALE
- ARGINE
- AR...-0.00 STECCHE SEZIONE
- RETINO ASFALTO
- RETINO OPERE
- RETINO STRADE VICINALI (non asfaltate)

SCORZE' LOCALITA'  
 VENEZIA DIREZIONI  
 VENEZIA CONFINI COMUNALI  
 LIMITI INTERVENTO

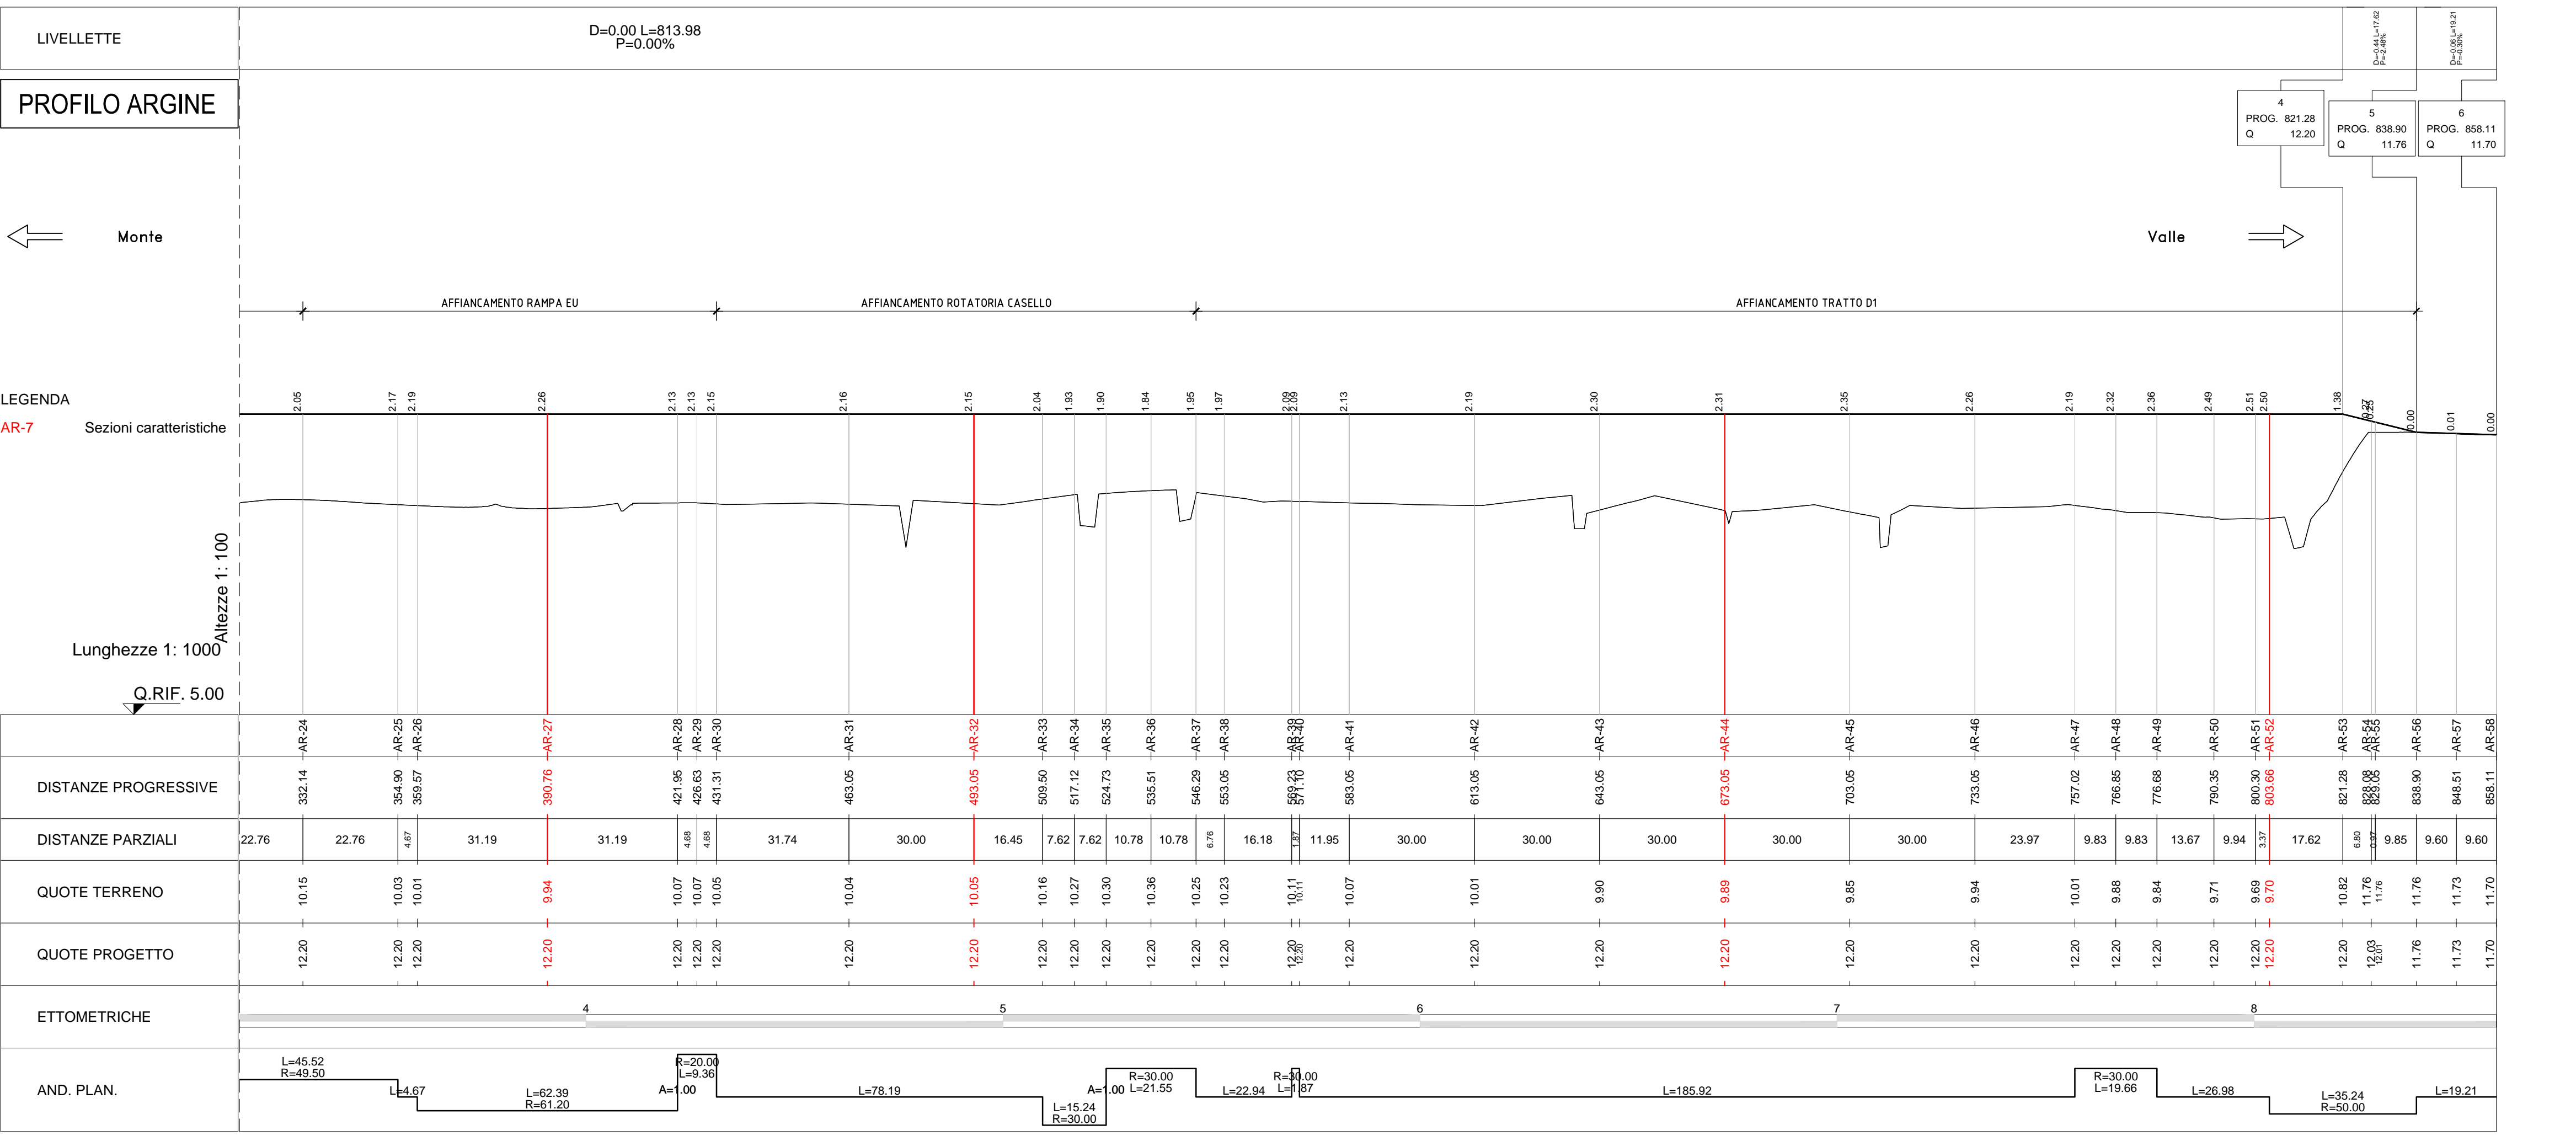

**ANAS S.P.A.**

**AUTOSTRADA A4 - VARIANTE DI MESTRE**

**PASSANTE AUTOSTRADALE**  
(L.443/2001 D.Lgs. 20.08.2002 N°190)

PROGETTO ESECUTIVO  
C.U.P. D51B04000060001

GENERAL CONTRACTOR  
**Passante di Mestre s.c.p.a.**

DIREZIONE LAVORI  
**ERGOTECN8**

PROGETTAZIONE ESECUTIVA  
**zolet ingegneria**, **SIST**, **SINT**

IMPIANTI DI RACCOLTA E SMALTIMENTO ACQUE DI PIATTAFORMA CASELLO DI MARTELAGO-SCORZE' E VIABILITA' DI COLLEGAMENTO SPOSTAMENTO ARGINE FIUME DESE - PLANIMETRIA E PROFILO TAV. 2/2

CODICE DOCUMENTO: **ZLT.5E2.B3510H.PE.PZ.002.00**

CODIFICA WBS: **B3510H**

REV.	DATA	DESCRIZIONE	REDATTO	CONTROLLATO	APPROVATO	TAVOLA
00	07/12	EMMISSIONE UFFICIALE	ZANATTA	ZANCHETTIN	ZOLLET	<b>B3510H.PE.PZ.002</b>
01						SCALA 1:11000
02						SAD ACAD2004
03						NOME FILE
04						ZLT.5E2.B3510H.PE.PZ.002.00.dwg