



ANAS S.P.A.



AUTOSTRADA A4 - VARIANTE DI MESTRE

# PASSANTE AUTOSTRADALE

(L.443/2001 D.Lgs. 20.08.2002 N°190)

PROGETTO ESECUTIVO  
C.U.P D51B04000060001

IL RESPONSABILE  
DEL PROCEDIMENTO

GENERAL CONTRACTOR

 **Passante di Mestre s.c.p.a.**

DIREZIONE LAVORI



PROGETTAZIONE ESECUTIVA



IMPIANTI DI RACCOLTA E SMALTIMENTO ACQUE DI PIATTAFORMA  
CASELLO DI MARTELLAGO-SCORZE<sup>1</sup> E VIABILITA<sup>1</sup> DI COLLEGAMENTO  
SPOSTAMENTO ARGINE FIUME DESE - SEZIONI TRASVERSALI

CODICE DOCUMENTO

ZLT.5E2.B3510H.PE.SV.001.00

CODIFICA WBS

B3510H

REV.	DATA	DESCRIZIONE	REDATTO	CONTROLLATO	APPROVATO	TAVOLA
00	07/12	EMISSIONE UFFICIALE	TARULLI	ZANCHETTIN	ZOLLET	<b>B3510H.PE.SV.001</b>
01						SCALA
02						-
03						CAD
04						NOME FILE ZLT.5E2.B3510H.PE.SV.001.00.DWG




PROFILO Argine\_E

SEZIONE AR-13

PROGRESSIVA 124.08

VIABILITA' DI SERVIZIO VIABILITA' PODERALE

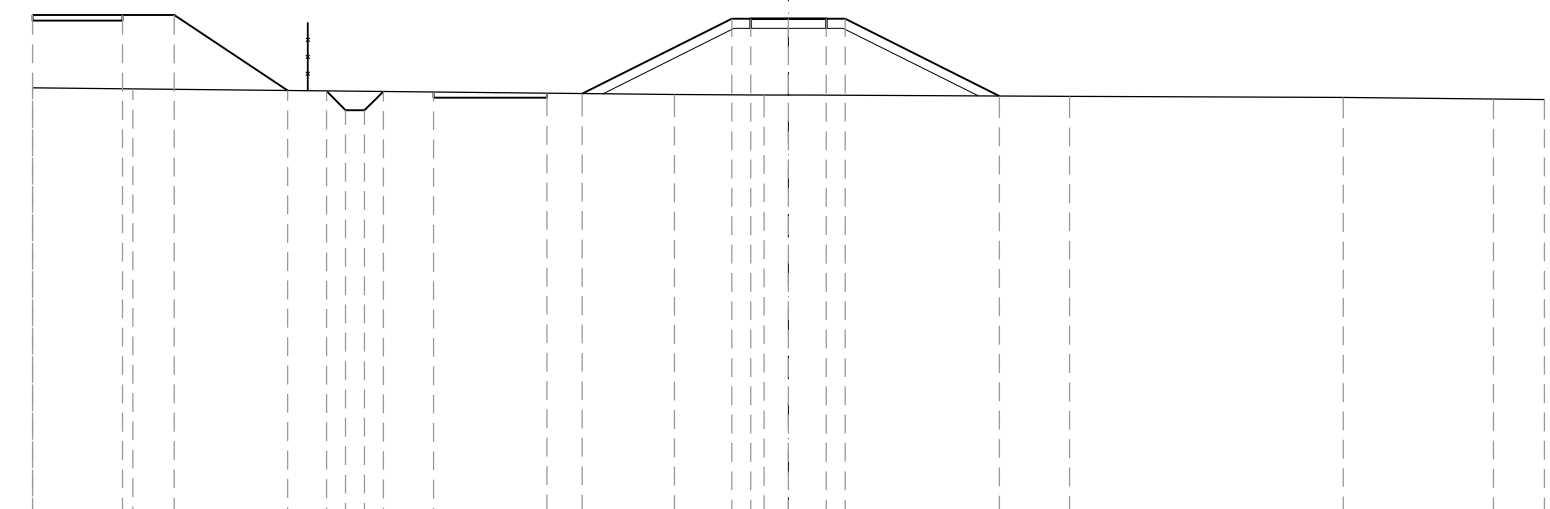

200  
200

PROGRESSIVE TERRENO	-20.00	-17.35				-3.01	-0.64		7.43		14.68		18.66	20.00					
PARZIALI TERRENO	2.65			14.34				2.37		8.07		7.25		3.98	1.34				
QUOTE TERRENO	10.37	10.34				10.19	10.18		10.15		10.12		10.08	10.07					
PROGRESSIVE PROGETTO	-20.00	-17.62	-16.25	-13.25	-12.22	-11.72	-11.22	-10.72	-9.39	-6.39	-5.46		-1.50	-1.00	0.00	1.00	1.50		5.58
PARZIALI PROGETTO	2.38	1.37	3.00	0.50	0.50	0.50		3.00		3.96	0.50	1.00	1.00	0.50	4.08				
QUOTE PROGETTO	12.30	12.30	12.30	10.30	10.29	9.78	9.78	10.27	10.26	10.23	10.22		12.20	12.20	12.20	12.20			10.16

PROFILO Argine\_E

SEZIONE AR-22

PROGRESSIVA 282.02

BACINO DI LAMINAZIONE

ARGINE ESISTENTE



200  
200

PROGRESSIVE TERRENO	-20.00	-18.27	-16.44		-6.73	-3.01	-1.01	1.25	3.03	4.97	6.65	8.52	12.08	13.48	15.89	18.42	20.00
PARZIALI TERRENO	1.73	1.83		9.71	3.72	2.00	2.26	1.78	1.94	1.68	1.87	3.56	1.40	2.41	2.53	1.58	
QUOTE TERRENO	10.18	10.17	10.16		10.12	10.11	10.11	10.11	10.10	10.10	10.09	10.10	10.18	10.84	11.96	11.91	11.41
PROGRESSIVE PROGETTO	-20.00			-9.29	-6.11	-5.66	-1.50	-1.00	0.00	1.00	1.50		5.72				
PARZIALI PROGETTO			10.71		3.18		4.16	0.50	1.00	1.00	0.50	4.22					
QUOTE PROGETTO	8.00			8.00	10.12	10.12		12.20	12.20	12.20	12.20		10.09				

PROFILO Argine\_E

SEZIONE AR-27

PROGRESSIVA 390.76

ASSE RAMP  
EST USCITA

ARGINE ESISTENTE




200  
200

PROGRESSIVE TERRENO	-20.00	-18.05	-16.18	-11.82		0.34	2.75	5.50	6.15	9.18	9.47	12.14	16.03	20.00
PARZIALI TERRENO		1.95	1.87	4.36	12.16	2.41	2.75	0.65	3.03	0.29	2.67	3.89	3.97	
QUOTE TERRENO	10.15	10.14	10.13	10.09		9.93	10.05	11.36	11.77	11.82	11.66	9.63	9.78	9.95
PROGRESSIVE PROGETTO	-20.00		-15.01	-13.76	-11.23	-5.87		-1.50	-1.00	0.00	1.00	1.50		4.48
PARZIALI PROGETTO		4.99	1.25	2.53		4.37	0.50	1.00	1.00	0.50	2.98			
QUOTE PROGETTO	11.47		11.82	11.77	10.08	10.01	12.20	12.20	12.20	12.20		10.71		

PROFILO Argine\_E

SEZIONE AR-32

PROGRESSIVA 493.05

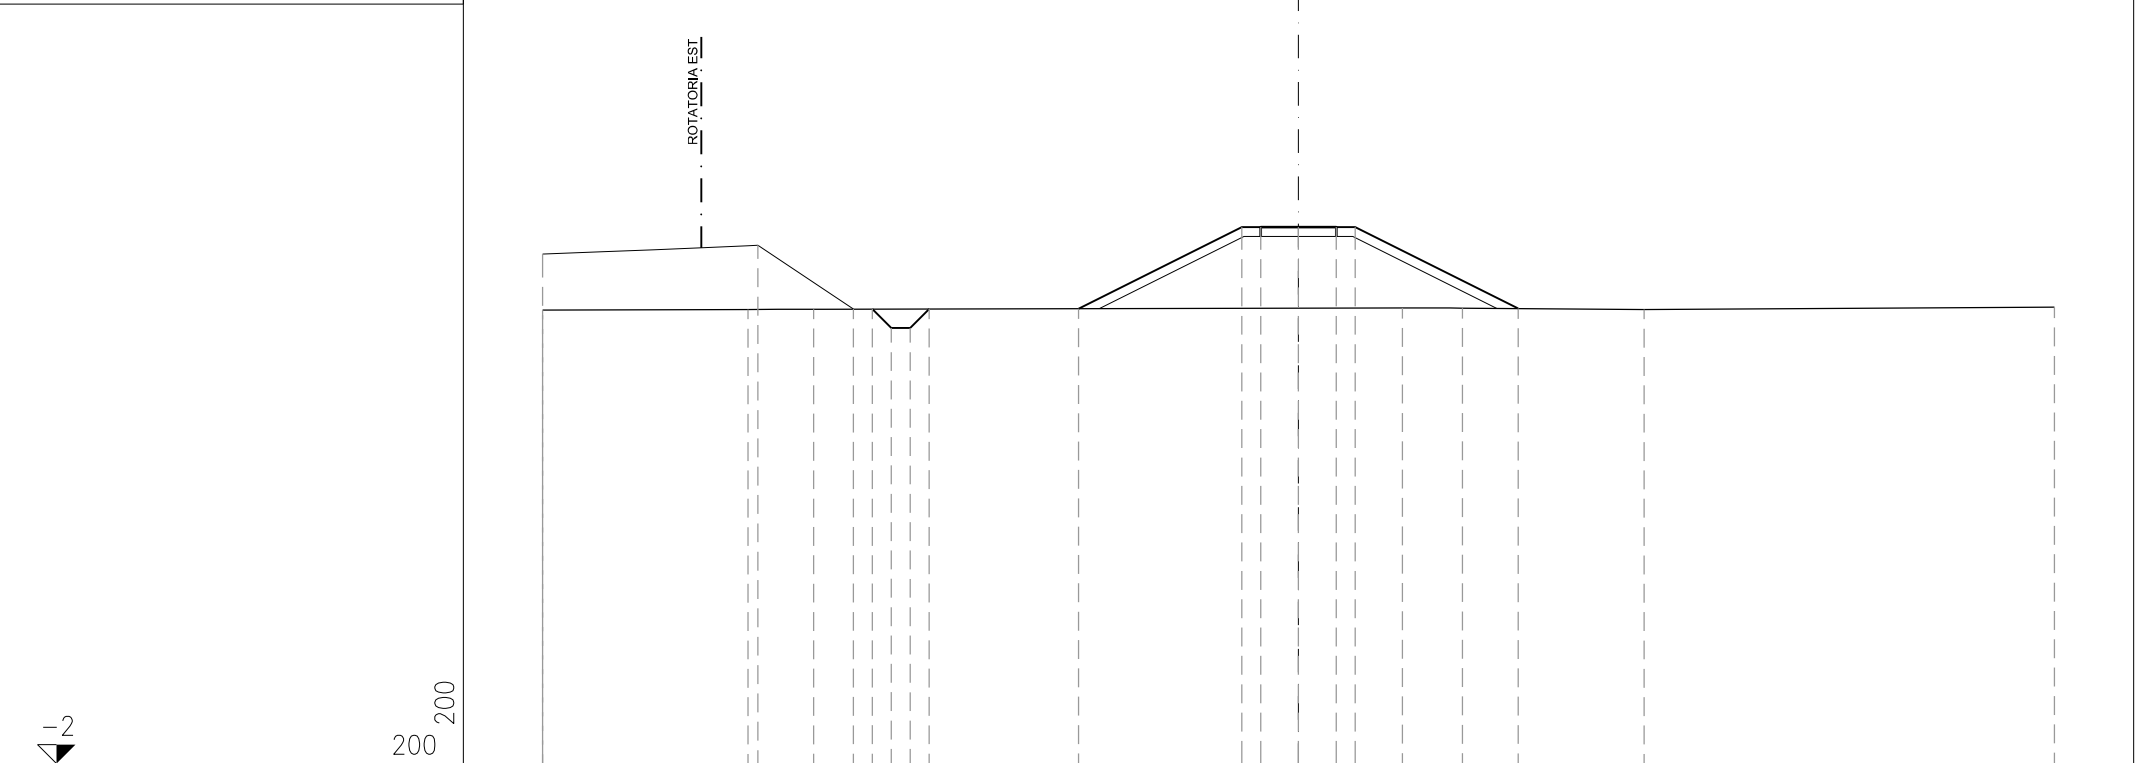


PROGRESSIVE TERRENO	-20.00	-14.56	-12.83			2.75	4.34	9.14	20.00
PARZIALI TERRENO	5.44	1.73		15.58		1.59	4.80	10.86	
QUOTE TERRENO	10.00	10.02	10.03			10.06	10.05	10.02	10.08
PROGRESSIVE PROGETTO	-20.00	-14.30	-11.77	-11.27	-10.77	-10.27	-9.77	-5.82	
PARZIALI PROGETTO	5.70	2.53	0.50	0.50	0.50		4.32		
QUOTE PROGETTO	11.48	11.71	10.03	10.03	9.53	10.03	10.04	10.04	

PROFILO Argine\_E

SEZIONE AR-44

PROGRESSIVA 673.05

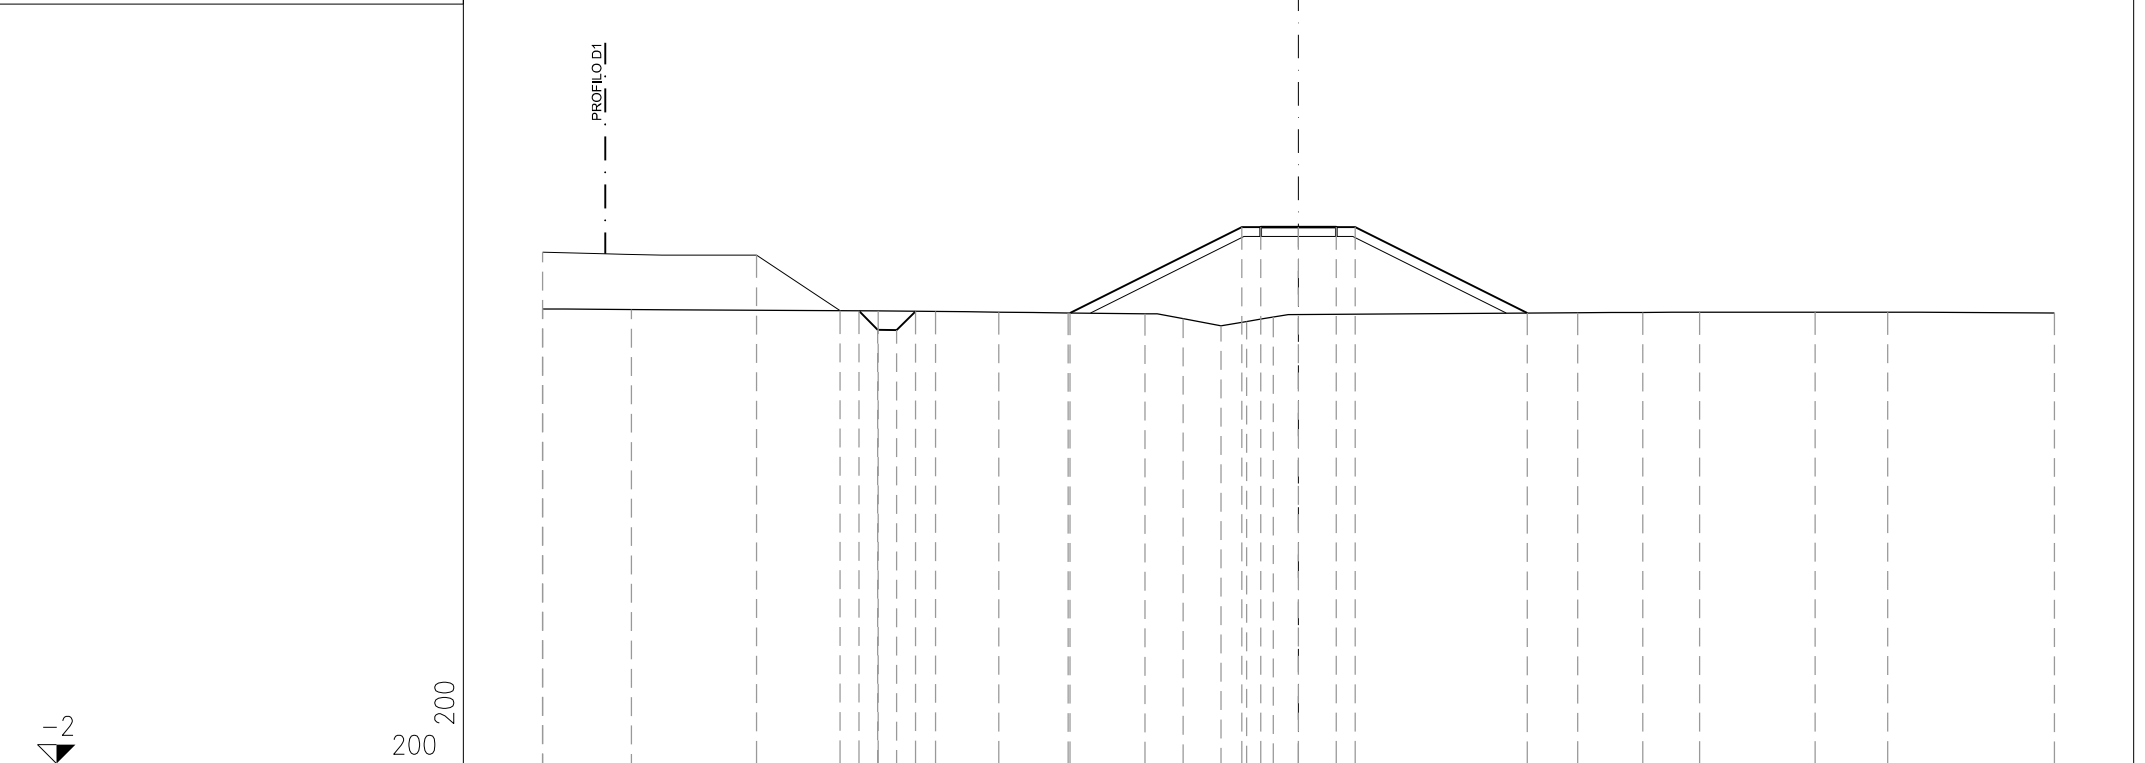


PROGRESSIVE TERRENO	-20.00	-17.65		-11.12	-9.60	-7.93	-6.09	-4.06	-3.05	-2.05	-1.37	-0.67		7.39	9.11	10.62	13.67	15.59	20.00
PARZIALI TERRENO		2.35	6.53	1.52	1.67	1.84	2.03	1.01	1.00	0.68	0.70		8.06	1.72	1.51	3.05	1.92	4.41	
QUOTE TERRENO	10.03	10.02		9.98	9.97	9.95	9.93	9.90	9.77	9.59	9.70	9.82		9.93	9.94	9.94	9.94	9.94	9.92
PROGRESSIVE PROGETTO	-20.00		-14.34	-12.13	-11.63	-11.13	-10.63	-10.13		-6.05		-1.50	-1.00	0.00	1.00	1.50		6.05	
PARZIALI PROGETTO		5.66	2.21	0.50	0.50	0.50			4.55	0.50	1.00	1.00	0.50	4.55					
QUOTE PROGETTO	11.53		11.46	9.98	9.98	9.48	9.47	9.97		9.93		12.20	12.20	12.20	12.20			9.92	

PROFILO Argine\_E

SEZIONE AR-52

PROGRESSIVA 803.66

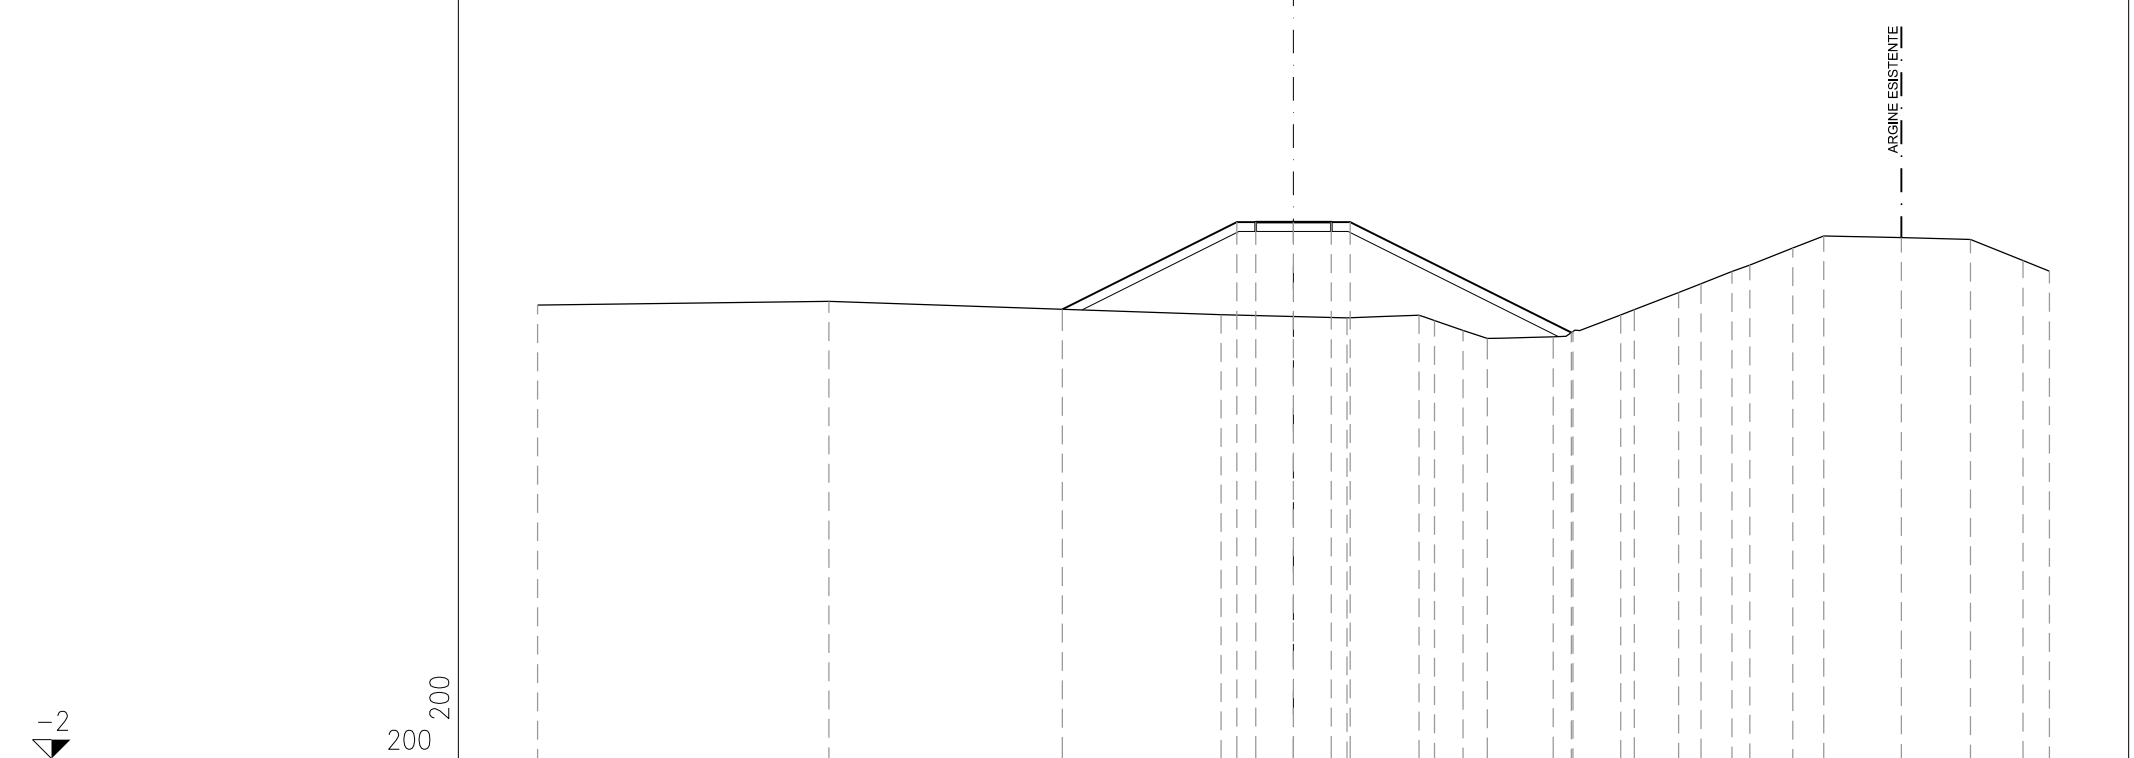

-2

200 200

PROGRESSIVE TERRENO	-20.00	-12.29	-1.92	1.41	3.32	3.73	4.49	5.13	6.87	7.39	8.66	9.02	10.19	10.78	11.60	12.07	13.21	14.03	16.09	17.92	19.31	20.00
PARZIALI TERRENO		7.71	10.37	3.33	1.91	0.41	0.76	0.64	1.74	0.52	1.27	0.36	1.17	0.59	0.82	0.47	0.82	2.06	1.83	1.39	0.69	
QUOTE TERRENO	10.00	10.10	9.75	9.66	9.73	9.59	9.33	9.12	9.16	9.30	9.74	9.88	10.33	10.57	10.89	11.06	11.51	11.83	11.79	11.74	11.18	10.90
PROGRESSIVE PROGETTO			-6.12	-1.50	-1.00	0.00	1.00	1.50	7.35													
PARZIALI PROGETTO			4.62	0.50	1.00	1.00	0.50	5.85														
QUOTE PROGETTO			9.89	12.20	12.20	12.20	12.20	12.20	9.27													

ARGINE ESISTENTE