prospetto Sud lato uscite - scala 1:50

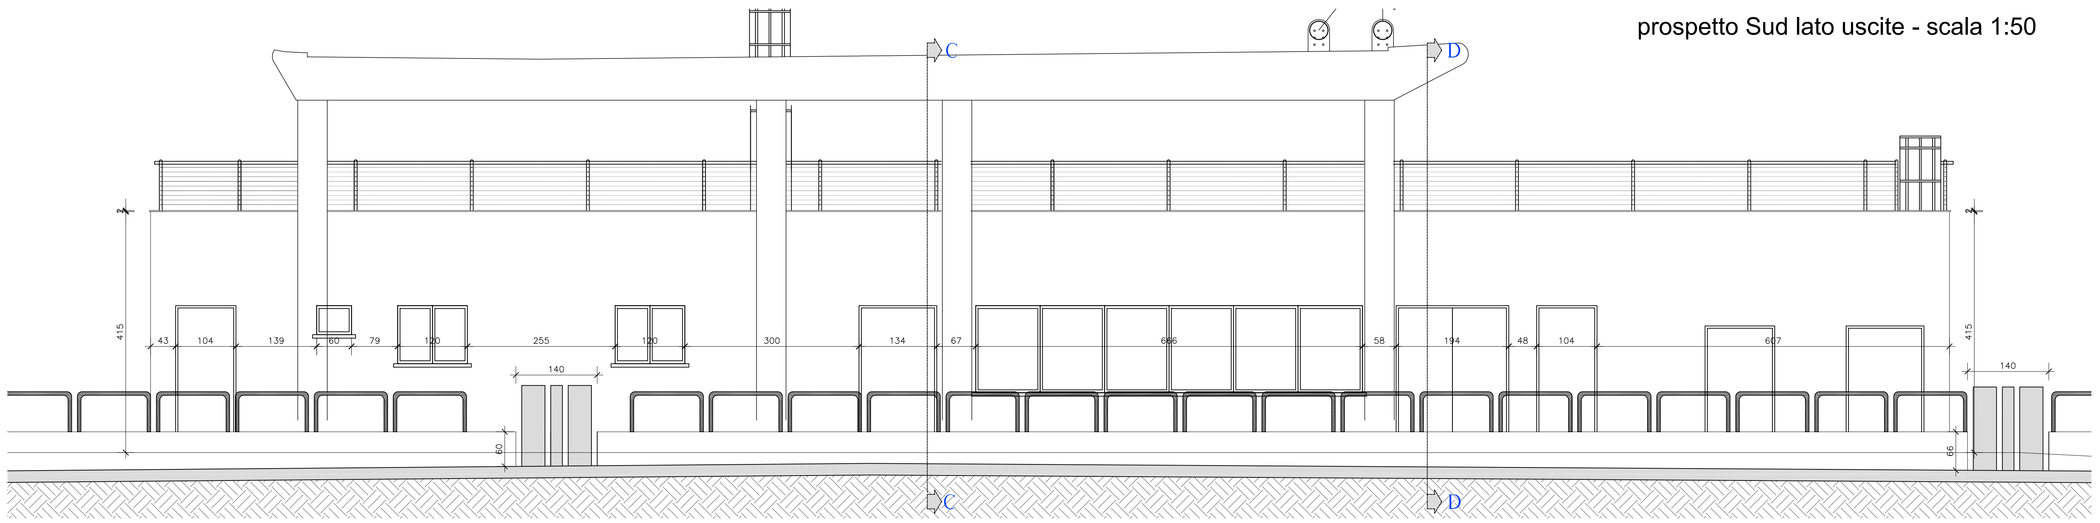

prospetto Nord lato uscite - scala 1:50

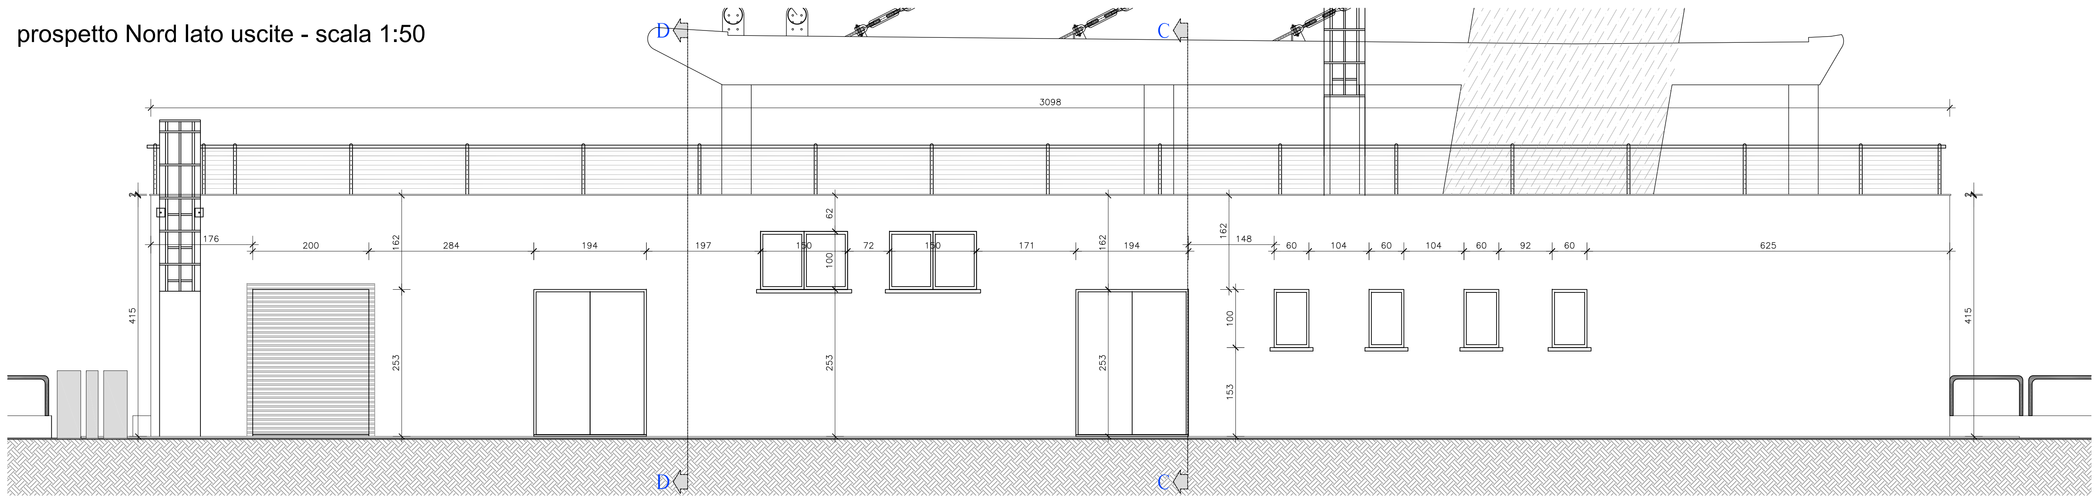

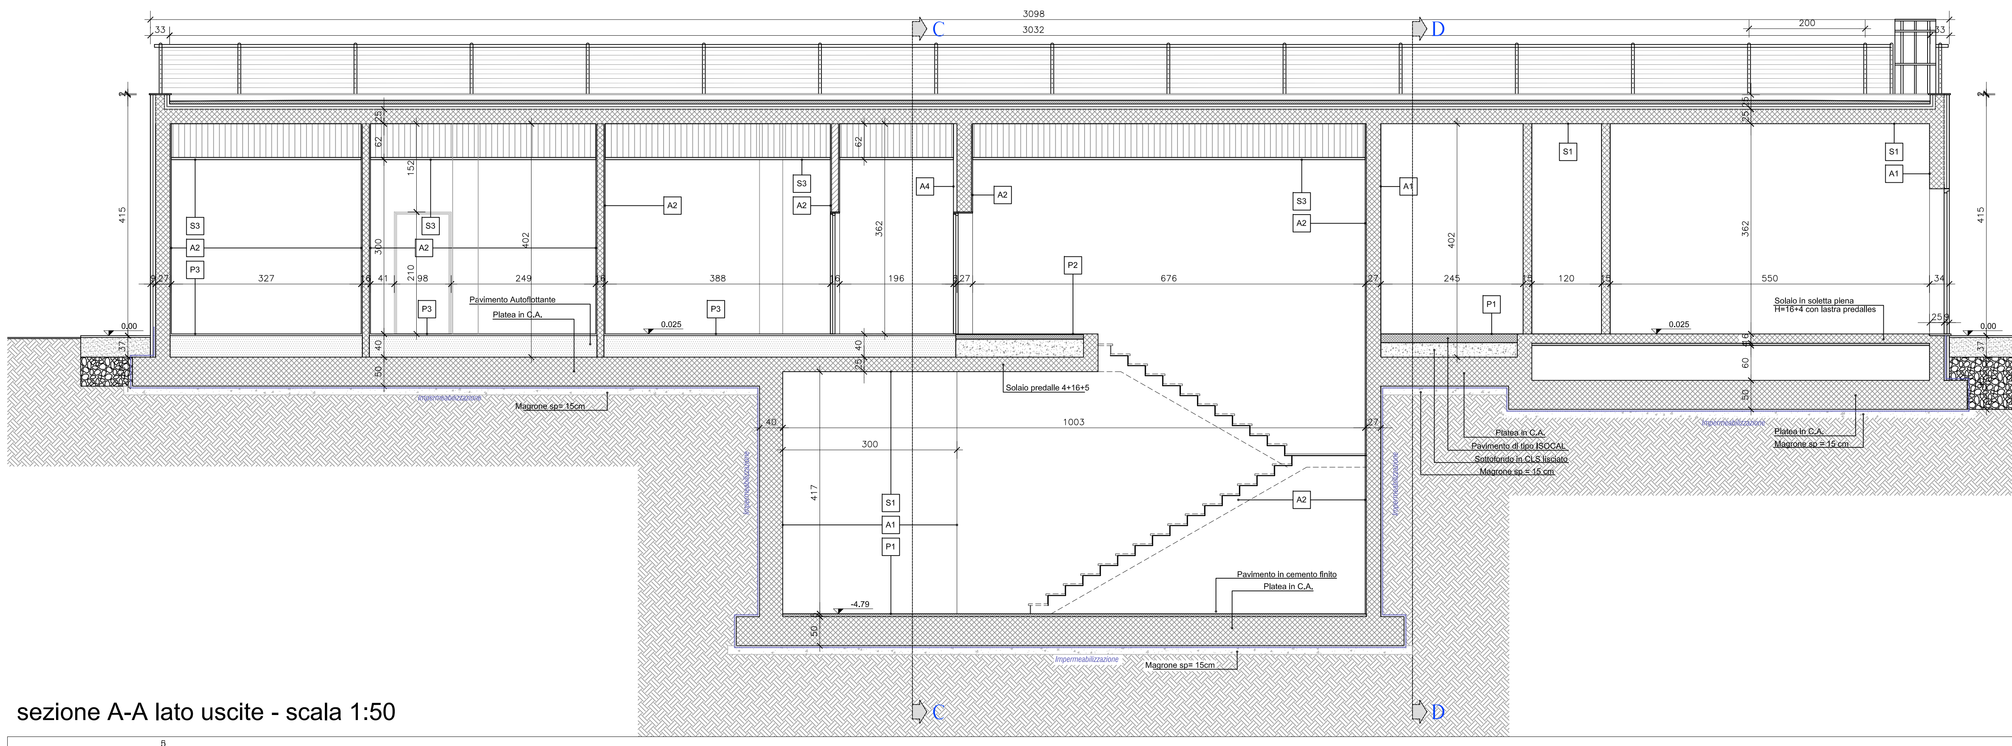

sezione A-A lato uscite - scala 1:50

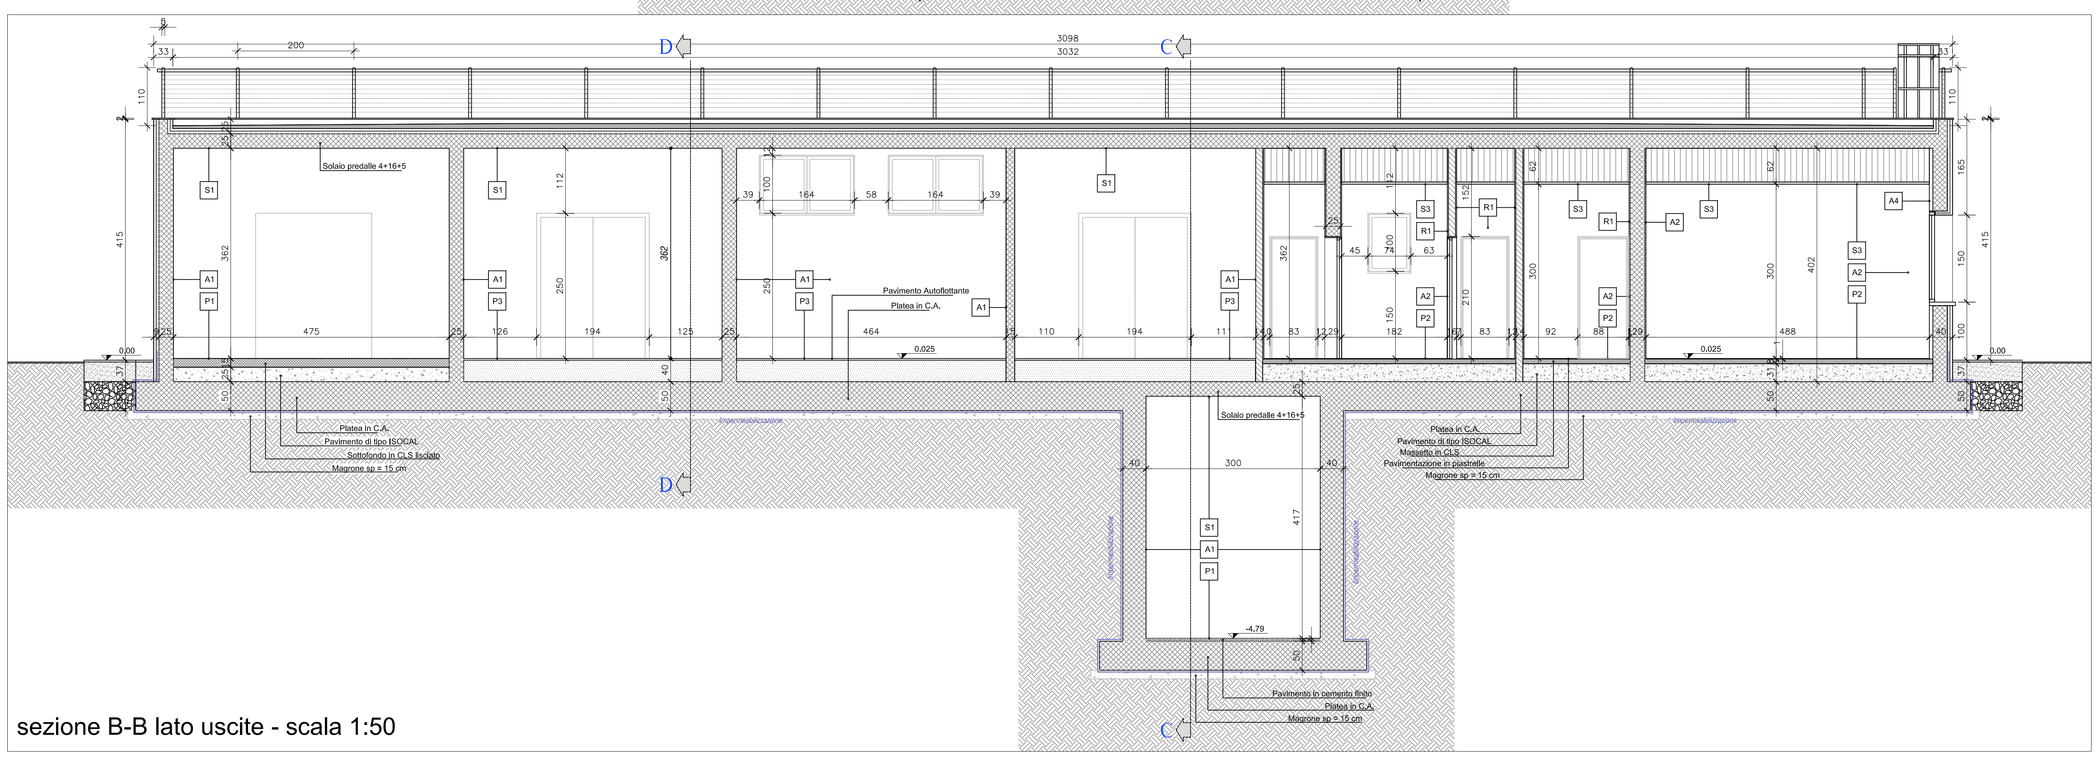

sezione B-B lato uscite - scala 1:50

prospetto Ovest lato uscite - scala 1:50

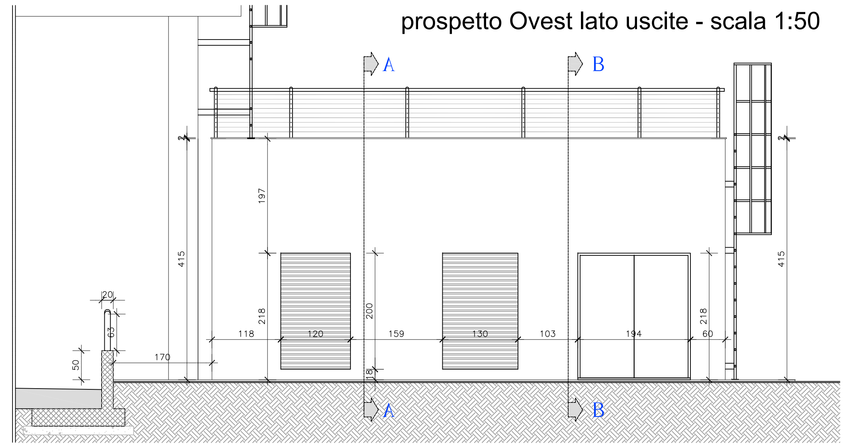

prospetto Est lato uscite - scala 1:50

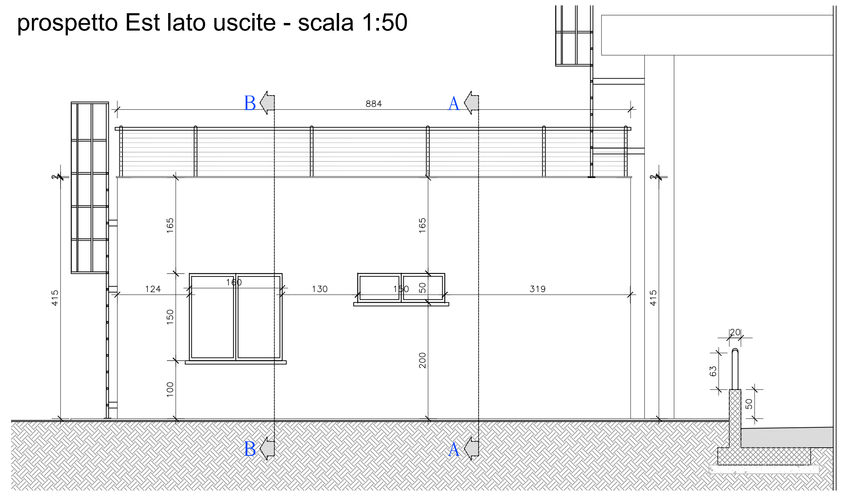

sezione C-C lato uscite - scala 1:50

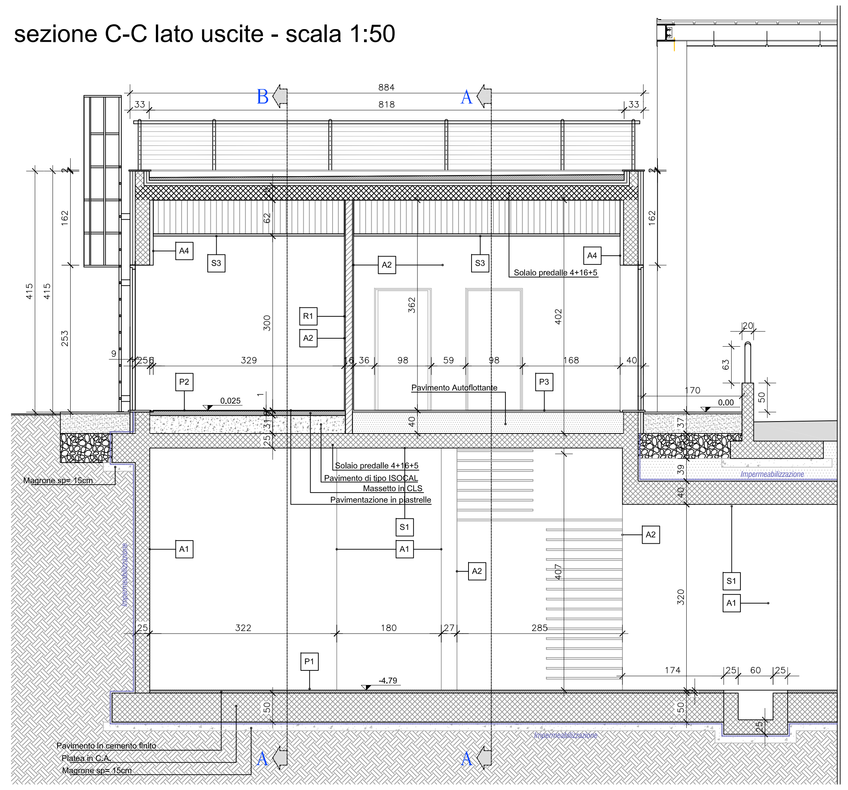

sezione D-D lato uscite - scala 1:50

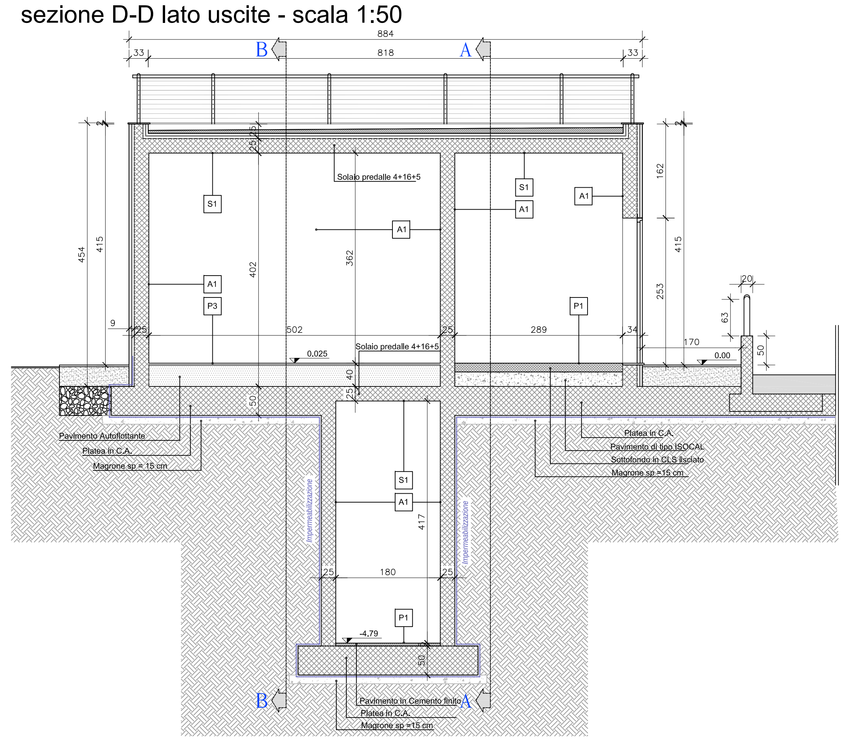

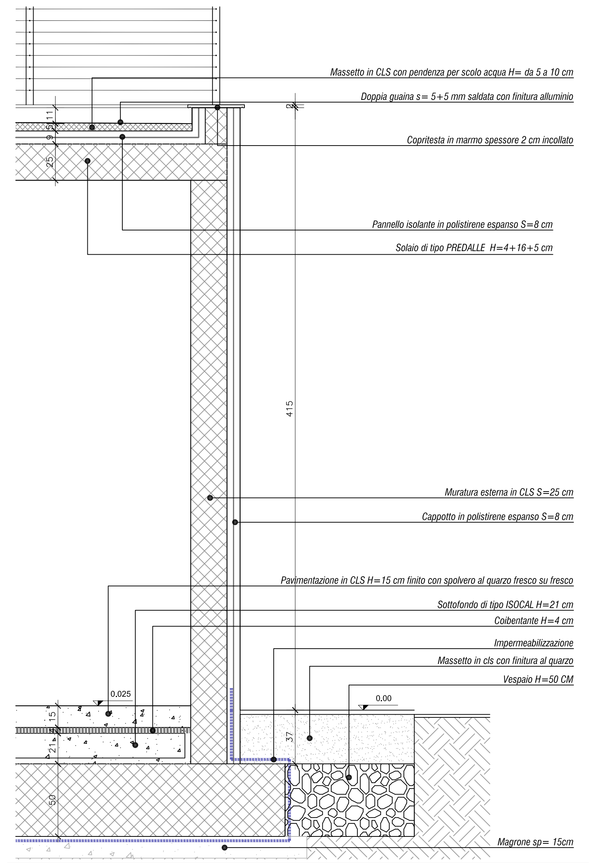

ABACO GENERALE PORTE

P1	- 75x210	Apertura a Destra	Legno tamburato + laminato colore BIANCO RAL
P2	- 75x210	Apertura a Sinistra	Legno tamburato + laminato colore BIANCO RAL
P3	- 90x210	Apertura a Destra	Legno tamburato + laminato colore BIANCO RAL
P4	- 90x210	Apertura a Sinistra	Legno tamburato + laminato colore BIANCO RAL
P5	- 90x210	Apertura a Sinistra	Porta PESANTE
P6	- 90x210	Apertura a Destra	Porta metallica REI 120
P7	- 90x210	Apertura a Sinistra	Porta metallica REI 120
P8	- 90x250	Apertura a Destra	Porta BLINDATA
P9	- 90x250	Apertura a Destra	Acciaio - Verniciato RAL 7009
P10	- 90x250	Apertura a Sinistra	Acciaio - Verniciato RAL 7009
P11	- 120x250	Apertura a Sinistra	Acciaio - Verniciato RAL 7009 con maniglione antipanico
P12	- 180x250	Doppia anta	Acciaio - Verniciato RAL 7009

ABACO GENERALE FINESTRE

F1	- 60x100	Serramento in Alluminio con vetrocamera taglio termico
F2	- 120x150	Serramento in Alluminio con vetrocamera taglio termico
F3	- 150x100	Serramento metallico con vetrocamera taglio termico
F4	- 240x150	Serramento in Alluminio con vetrocamera taglio termico
F5	- 676x150	Serramento metallico con vetrocamera taglio termico

ABACO GENERALE SERRAMENTI GRIGLIATI - ALETTE 45°

G1	- 200x250	Alluminio verniciato RAL 7009 con rete antitopo - filtri insonorizzanti

LEGENDA RETINI MURATURE

muratura in C.A.
muratura in laterizio
isolante a cappotto
pavimeto autofluttante
sottofondo alleggerito ISOCAL
sottofondo in CLS

LEGENDA FINITURE

A - finiture pareti
P - pavimentazioni
S - soffitti
R - rivestimenti

PAVIMENTI

P1 - pavimento in cemento finito con spolvero al quaco fresco su fresco
P2 - piastrelle in gres porcellanato antisdrucciolo 40x40
P3 - pavimento flottante - moduli 60x60 - finitura linoleum colore nero

SOFFITTI

S1 - soffitto in calcestruzzo a vista
S2 - soffitto intonacato civile verniciato con idropittura RAL 9003
S3 - controsoffitto in pannelli colore RAL 9003

PARETI

A1 - parete in calcestruzzo a vista
A2 - intonaco civile verniciato con idropittura RAL 9003
A3 - finitura in pasta di intonaco tipo BAUMIT, di basso spessore, idrorepellente, lavabile. Granulometria 2mm. Colore RAL 7009
A4 - parete in cartongesso

RIVESTIMENTI

R1 - rivestimento in gres porcellanato 20x20 cm RAL 8019 - h = 210 cm

ANAS S.P.A.

AUTOSTRADA A4 - VARIANTE DI MESTRE

PASSANTE AUTOSTRADALE

(L.443/2001 D.Lgs. 20.08.2002 n°190)

PROGETTO ESECUTIVO
C.U.P D51B04000060001

IL RESPONSABILE DEL PROCEDIMENTO

GENERAL CONTRACTOR

Passante di Mestre S.C.p.A.

DIREZIONE LAVORI

ergotecna

PROGETTAZIONE ESECUTIVA

zollet — CONSULENZA STRUTTURE: SISt Studio di Ingegneria Strutturale Impianti & Beton — CONSULENZA IMPIANTI: SINTe Ingegneria — RESPONSABILE DEL PROGETTO: Dott.Ing. ZOLLET Lucio 138

INTERCONNESSIONI, BARRIERE E CASELLI
CASELLO DI MARTELLAGO-SCORZE' E VIABILITA' DI COLLEGAMENTO
EDIFICIO DI STAZIONE CASELLO OVEST LATO USCITE - PROSPETTI E SEZIONI

CODICE DOCUMENTO: ZLT.5E2.B3512.PE.PZ.003.00

CODIFICA WBS: B3512

REV.	DATA	DESCRIZIONE	REDATTO	CONTROLLATO	APPROVATO
00	07/12	EMISSIONE UFFICIALE	FORTUNATO	ZANCHETTIN	ZOLLET
01					
02					
03					
04					

CODICE B3512.PE.PZ.003

SCALA 1:50

CAD AGAD2004

NOME FILE ZLT.5E2.B3512.PE.PZ.003.dwg