


LATO USCITE

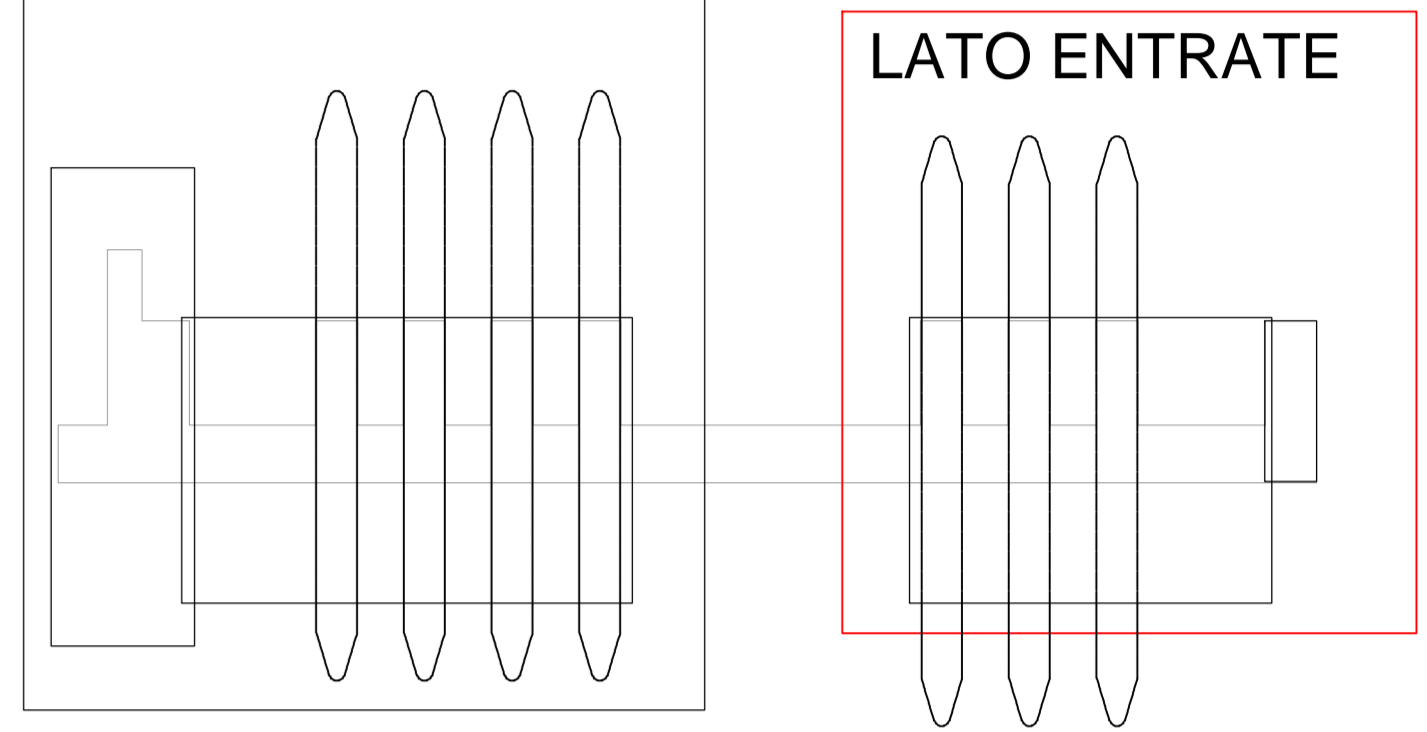

COORDINATE TRACCIAMENTO-ISOLE DI ESAZIONE LATO ENTRATE

| Punto | Coordinate X | Coordinate Y |
|-------|--------------|--------------|
| i1    | 9644.739     | 48210.059    |
| i2    | 9642.309     | 48212.500    |
| i3    | 9612.036     | 48224.765    |
| i4    | 9608.593     | 48224.704    |
| i5    | 9611.022     | 48222.263    |
| i6    | 9642.295     | 48203.997    |
| i7    | 9642.561     | 48204.683    |
| i8    | 9640.131     | 48207.124    |
| i9    | 9609.858     | 48219.350    |
| i10   | 9606.415     | 48219.328    |
| i11   | 9608.844     | 48216.888    |
| i12   | 9642.561     | 48204.638    |
| i13   | 9640.383     | 48199.308    |
| i14   | 9637.953     | 48201.749    |
| i15   | 9607.680     | 48214.014    |
| i16   | 9604.237     | 48213.953    |
| i17   | 9606.666     | 48211.512    |
| i18   | 9636.939     | 48199.246    |

PER IL POSIZIONAMENTO DELLE TUBAZIONI DEGLI IMPIANTI TECNOLOGICI FARE RIFERIMENTO AGLI ELABORATI:  
 ZLT.5E2.B3503.PE.CV.001.00  
 ZLT.5E2.B3503.PE.CV.002.00  
 ZLT.5E2.B3503.PE.CV.003.00  
 ZLT.5E2.B3510c.PE.PM.004.00  
 ZLT.5E2.B3510g.PE.PM.005.00

**ANAS S.P.A.**

**AUTOSTRADA A4 - VARIANTE DI MESTRE**

**PASSANTE AUTOSTRADALE**

IL.443/2001 D.Lgs. 20.08.2002 N°1901

PROGETTO ESECUTIVO C.U.P. D51B0400060001

GENERAL CONTRACTOR **Passante di Mestre s.c.p.a.**

DIREZIONE LAVORI **ERGOTECN**

PROGETTAZIONE ESECUTIVA **zolet SIST SINT**

INTERCONNESSIONI, BARRIERE E CASELLI  
 CASELLO DI MARTELLAGO-SORCZE' E VIABILITA' DI COLLEGAMENTO  
 ISOLE DI ESAZIONE CASELLO EST - PIANTE PISTE LATO ENTRATE

CODICE DOCUMENTO **ZLT.5E2.B3513.PE.AR.001.00**

EDIFICIO WEB **B3513**

| REV. | DATA  | DESCRIZIONE        | REDATTO    | CONTROLLATO | APPROVATO |
|------|-------|--------------------|------------|-------------|-----------|
| D01  | 07/12 | emissione officina | FIORENTINO | SANCIETINI  | BOLLETTI  |
| D02  |       |                    |            |             |           |
| D03  |       |                    |            |             |           |
| D04  |       |                    |            |             |           |

SCALE: 1:50  
 DATA: 04/08/2004  
 FILE: ZLT.5E2.B3513.PE.AR.001.00

