




Prospetto Ovest - 1:50

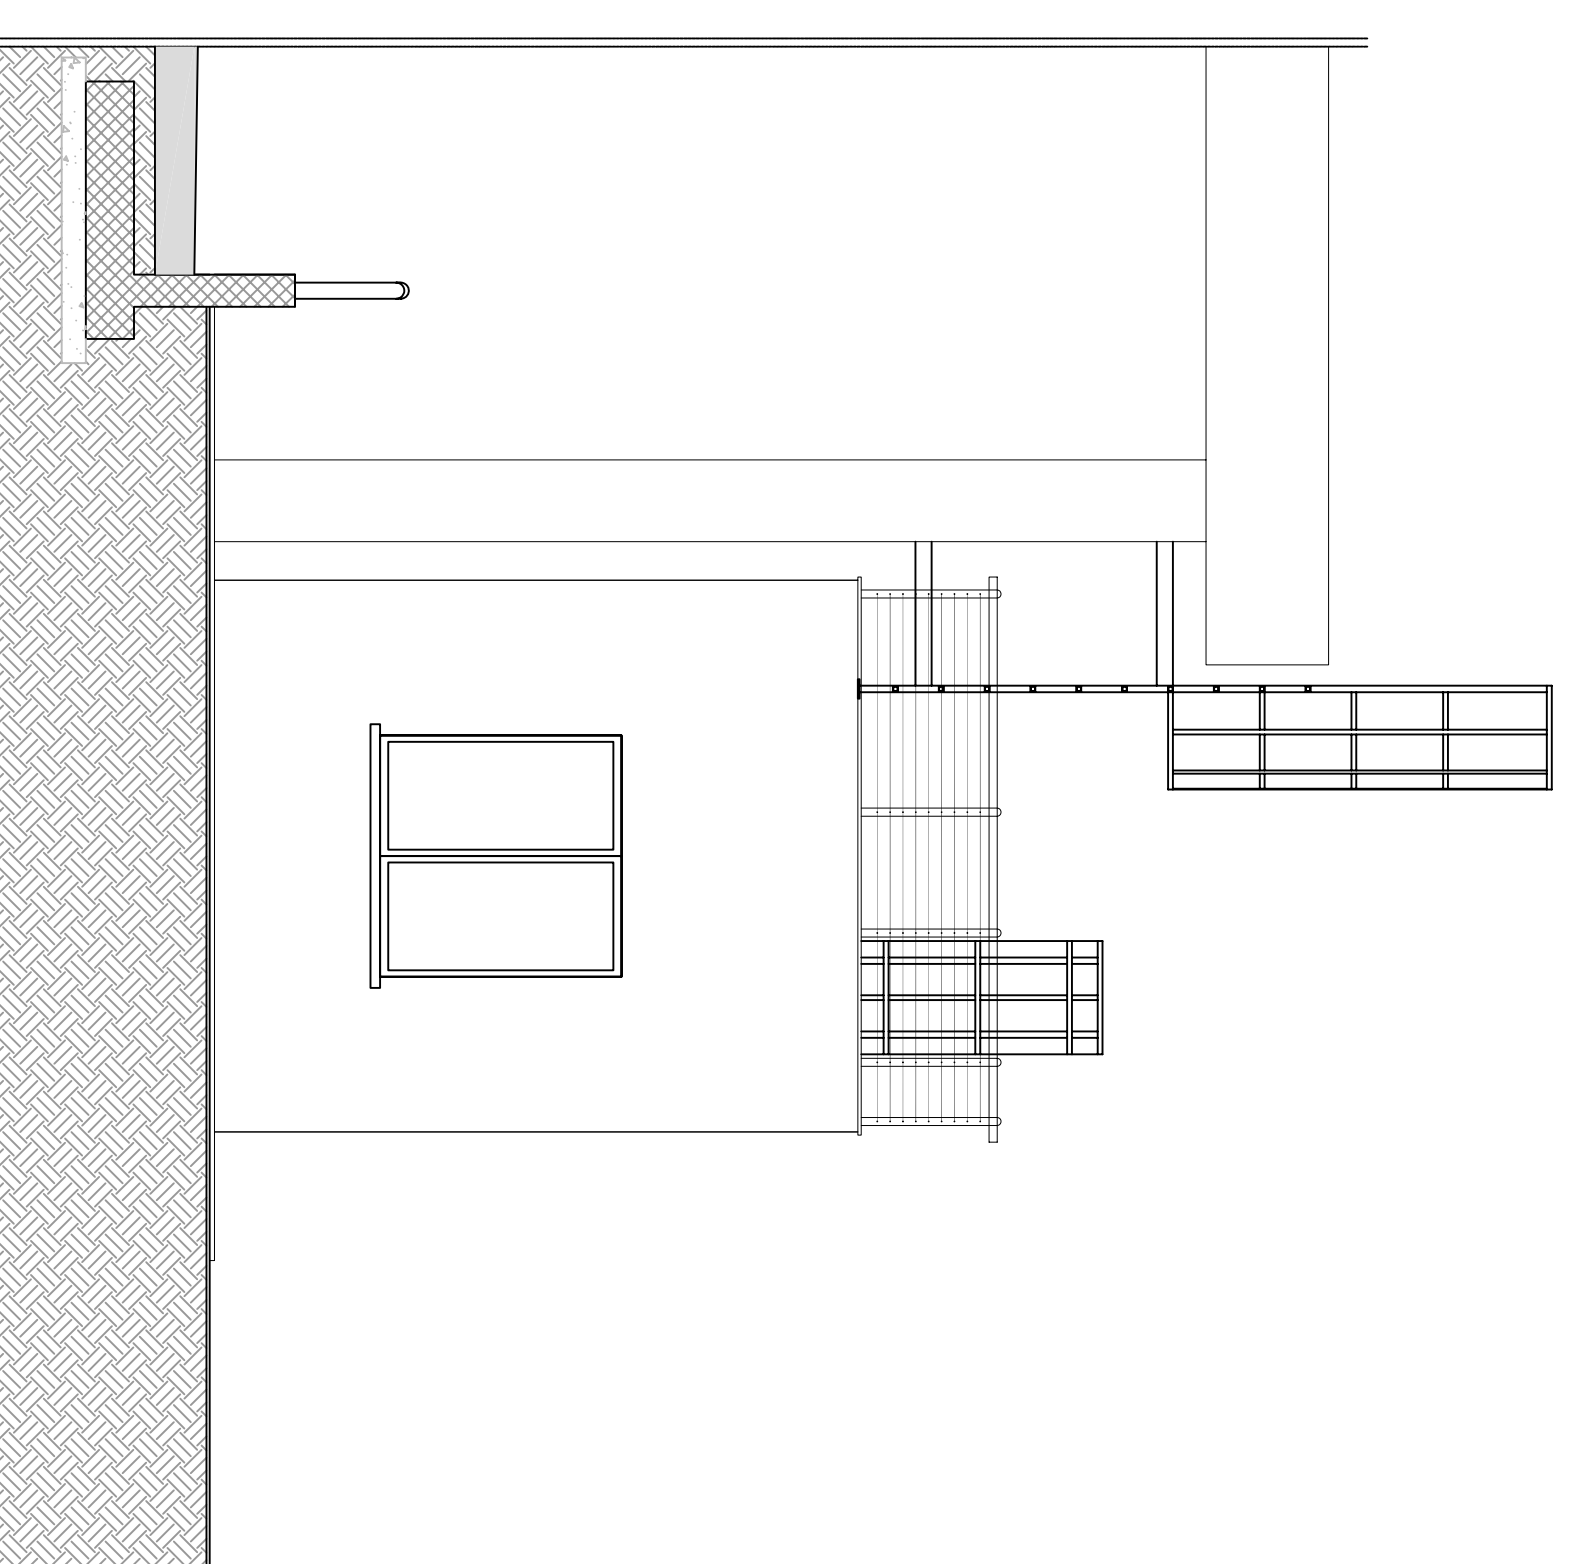



Prospetto Est - 1:50

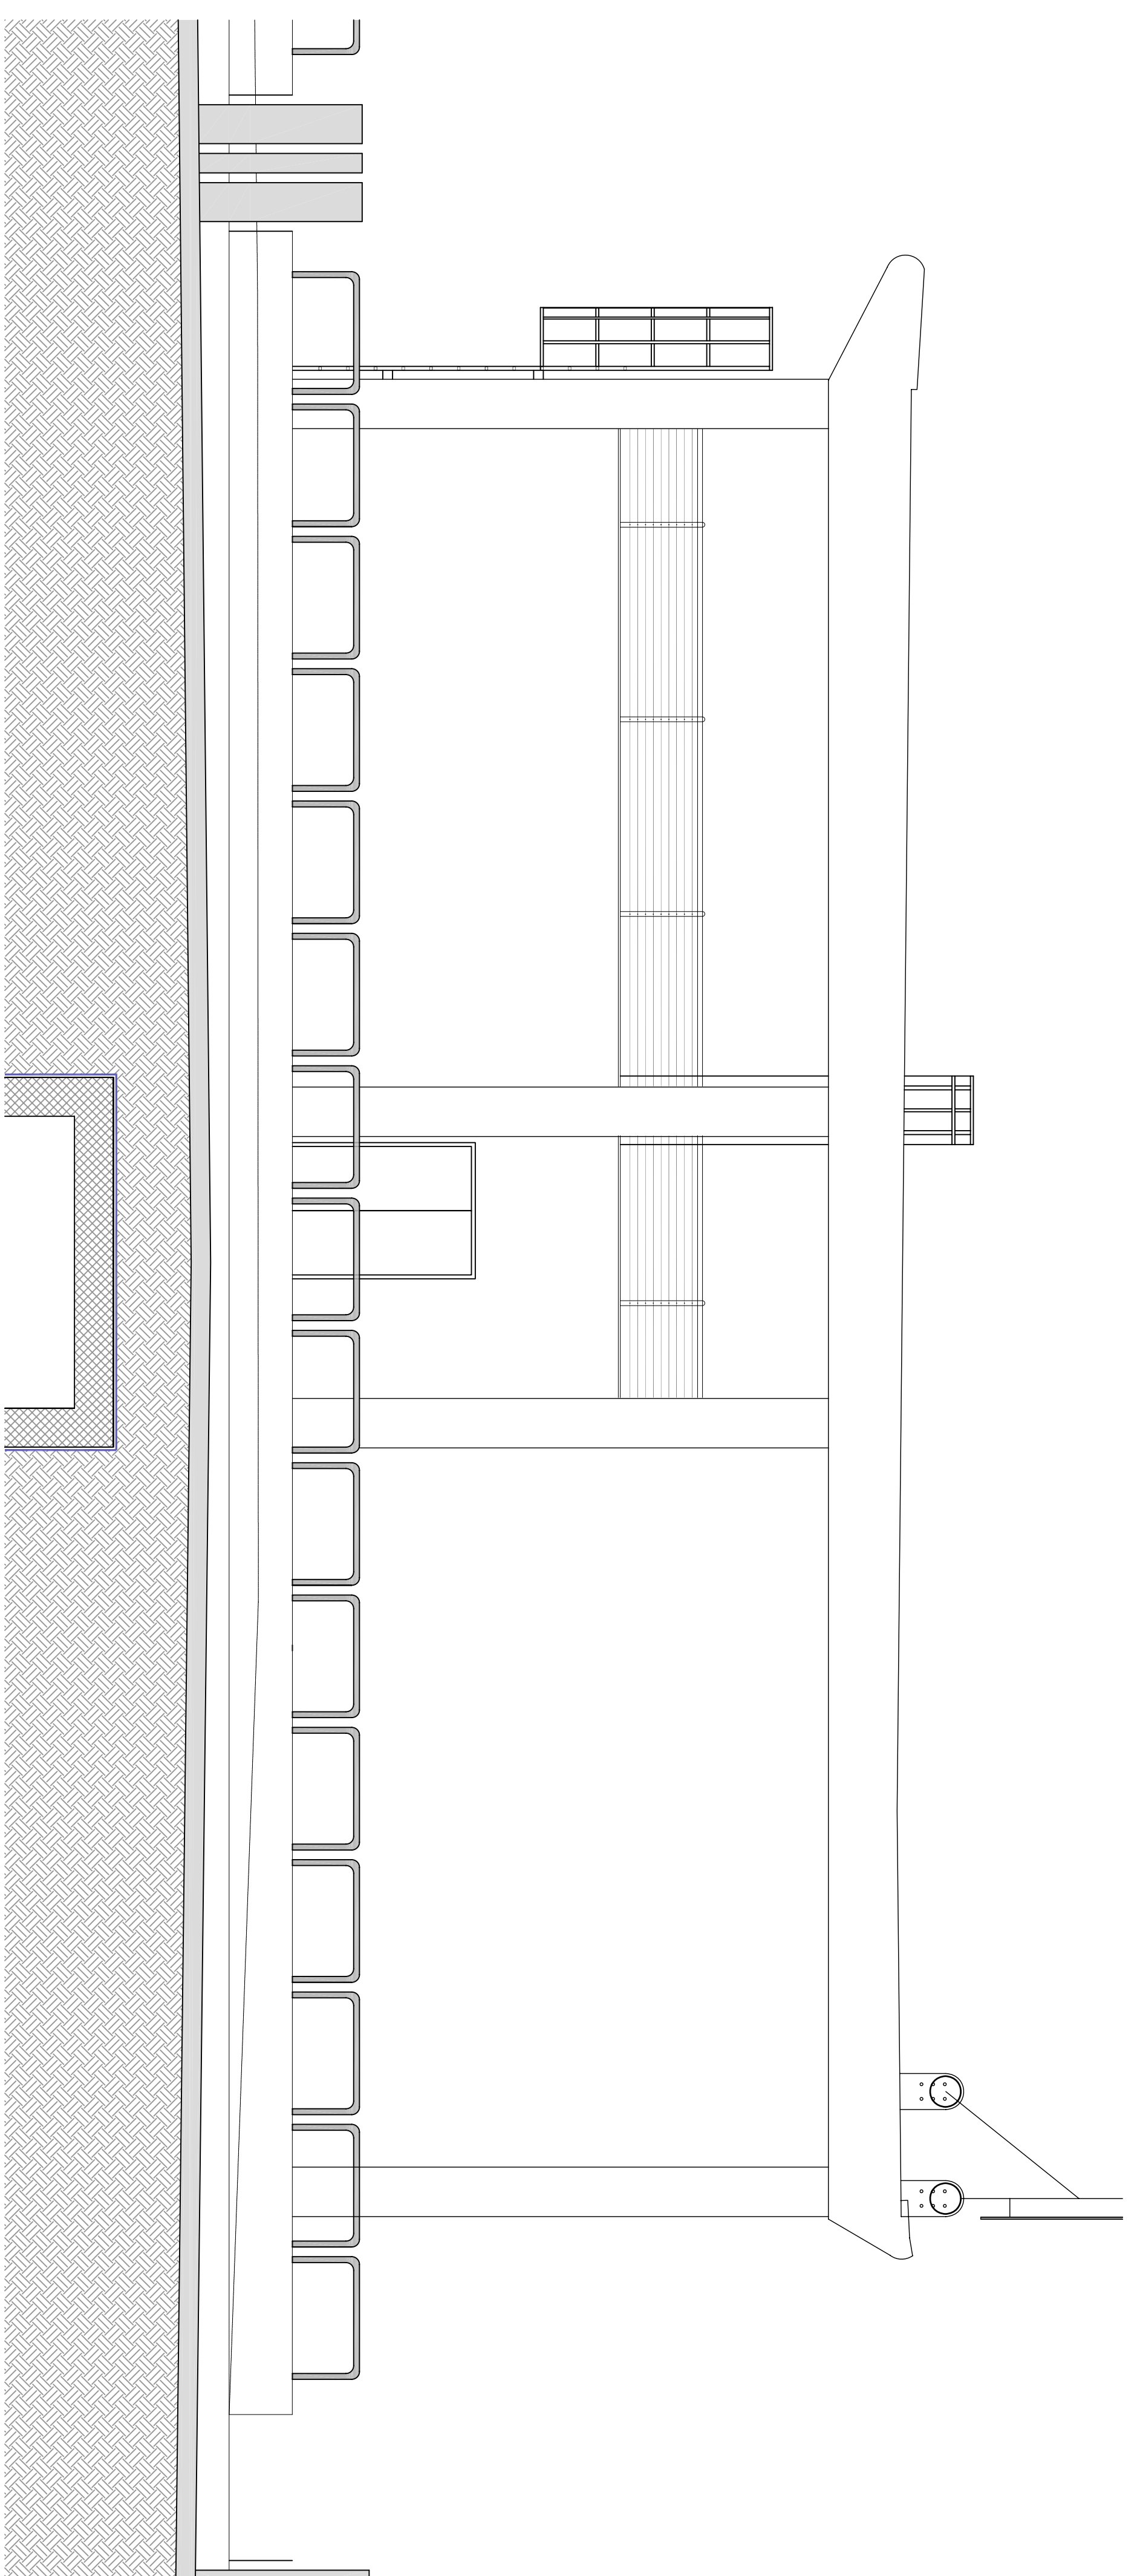

Prospetto Sud - 1:50

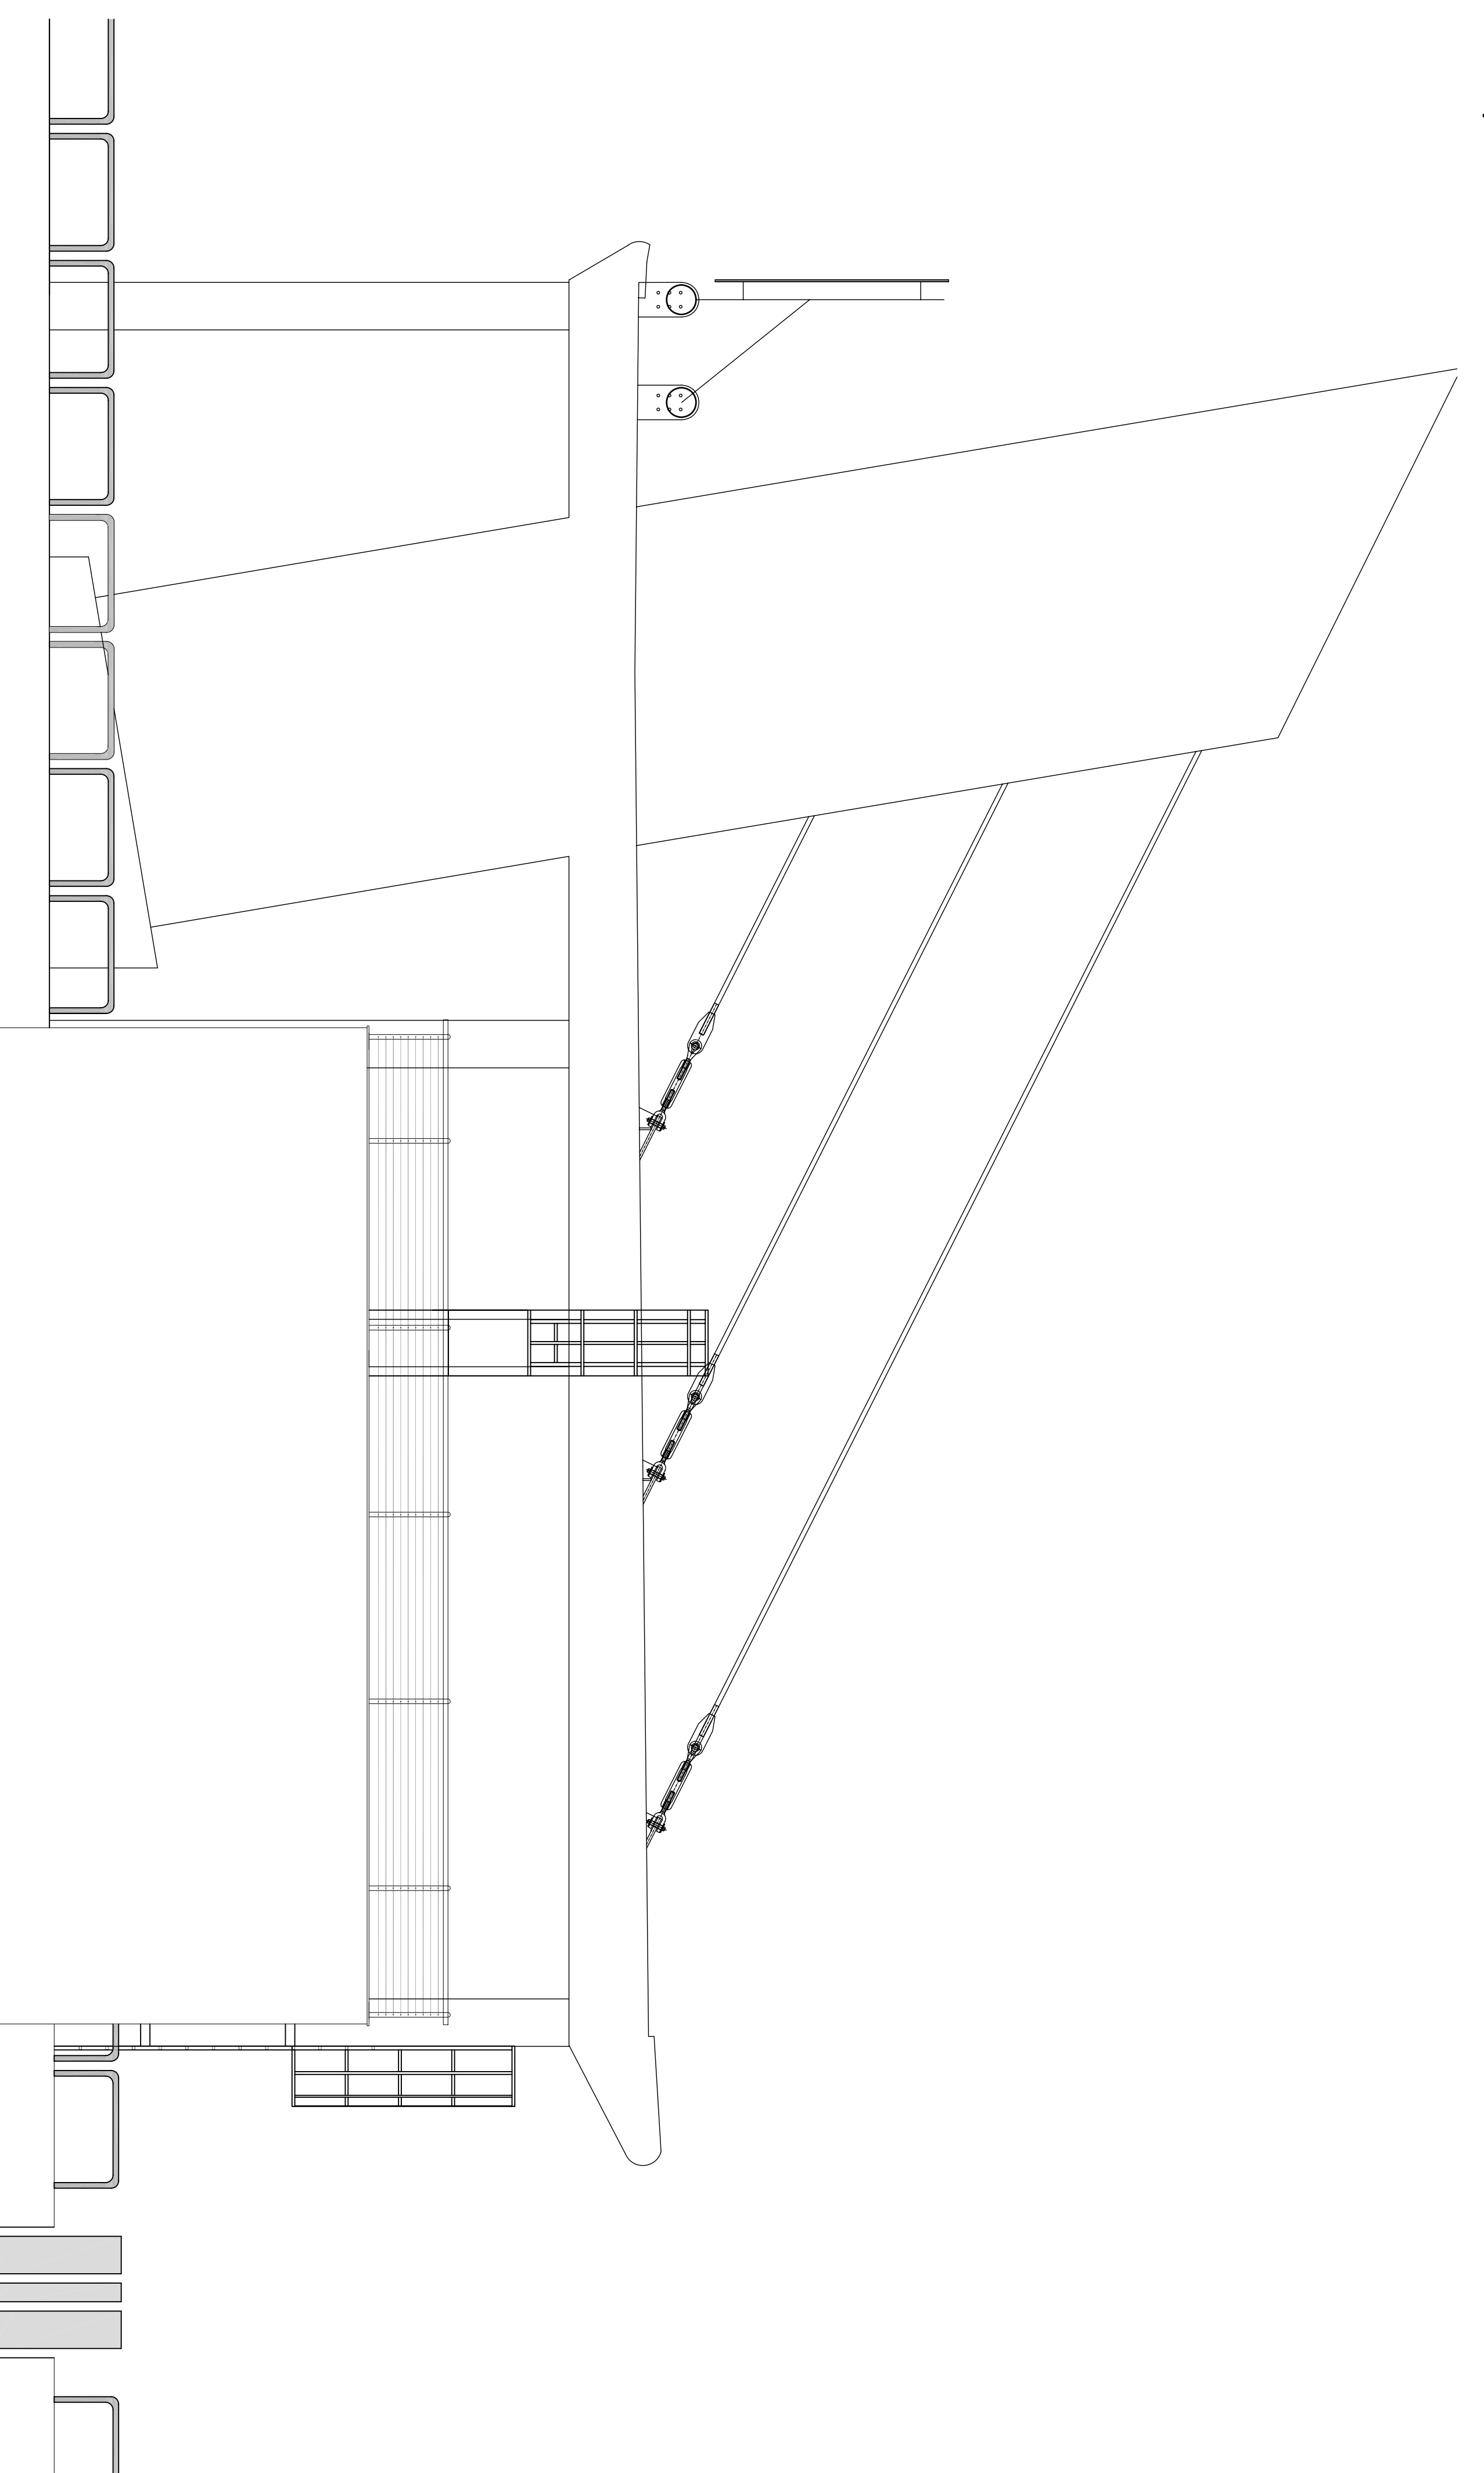

Prospetto Nord - 1:50

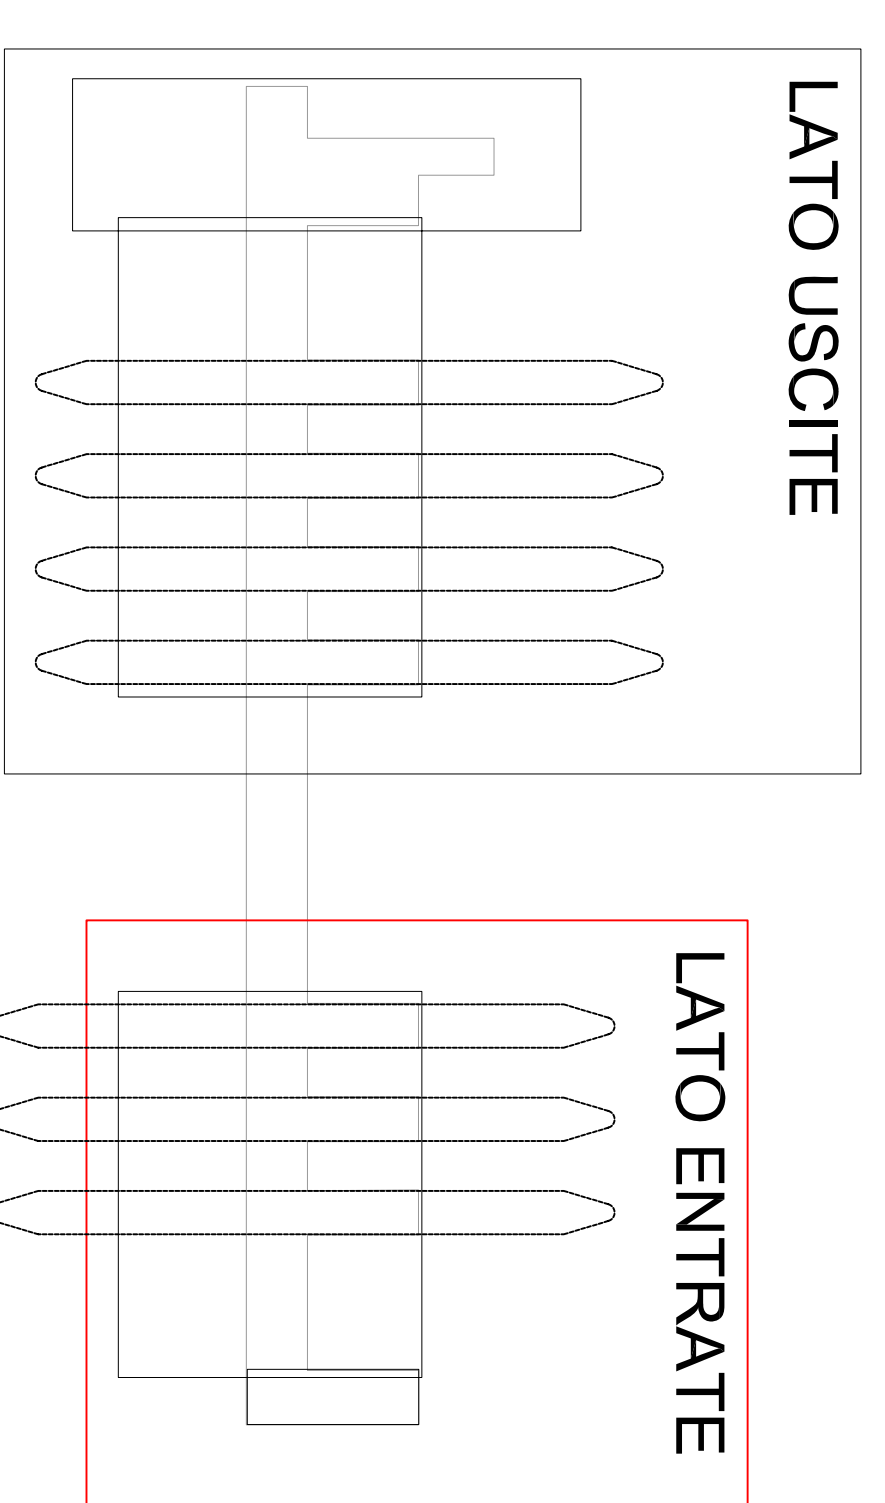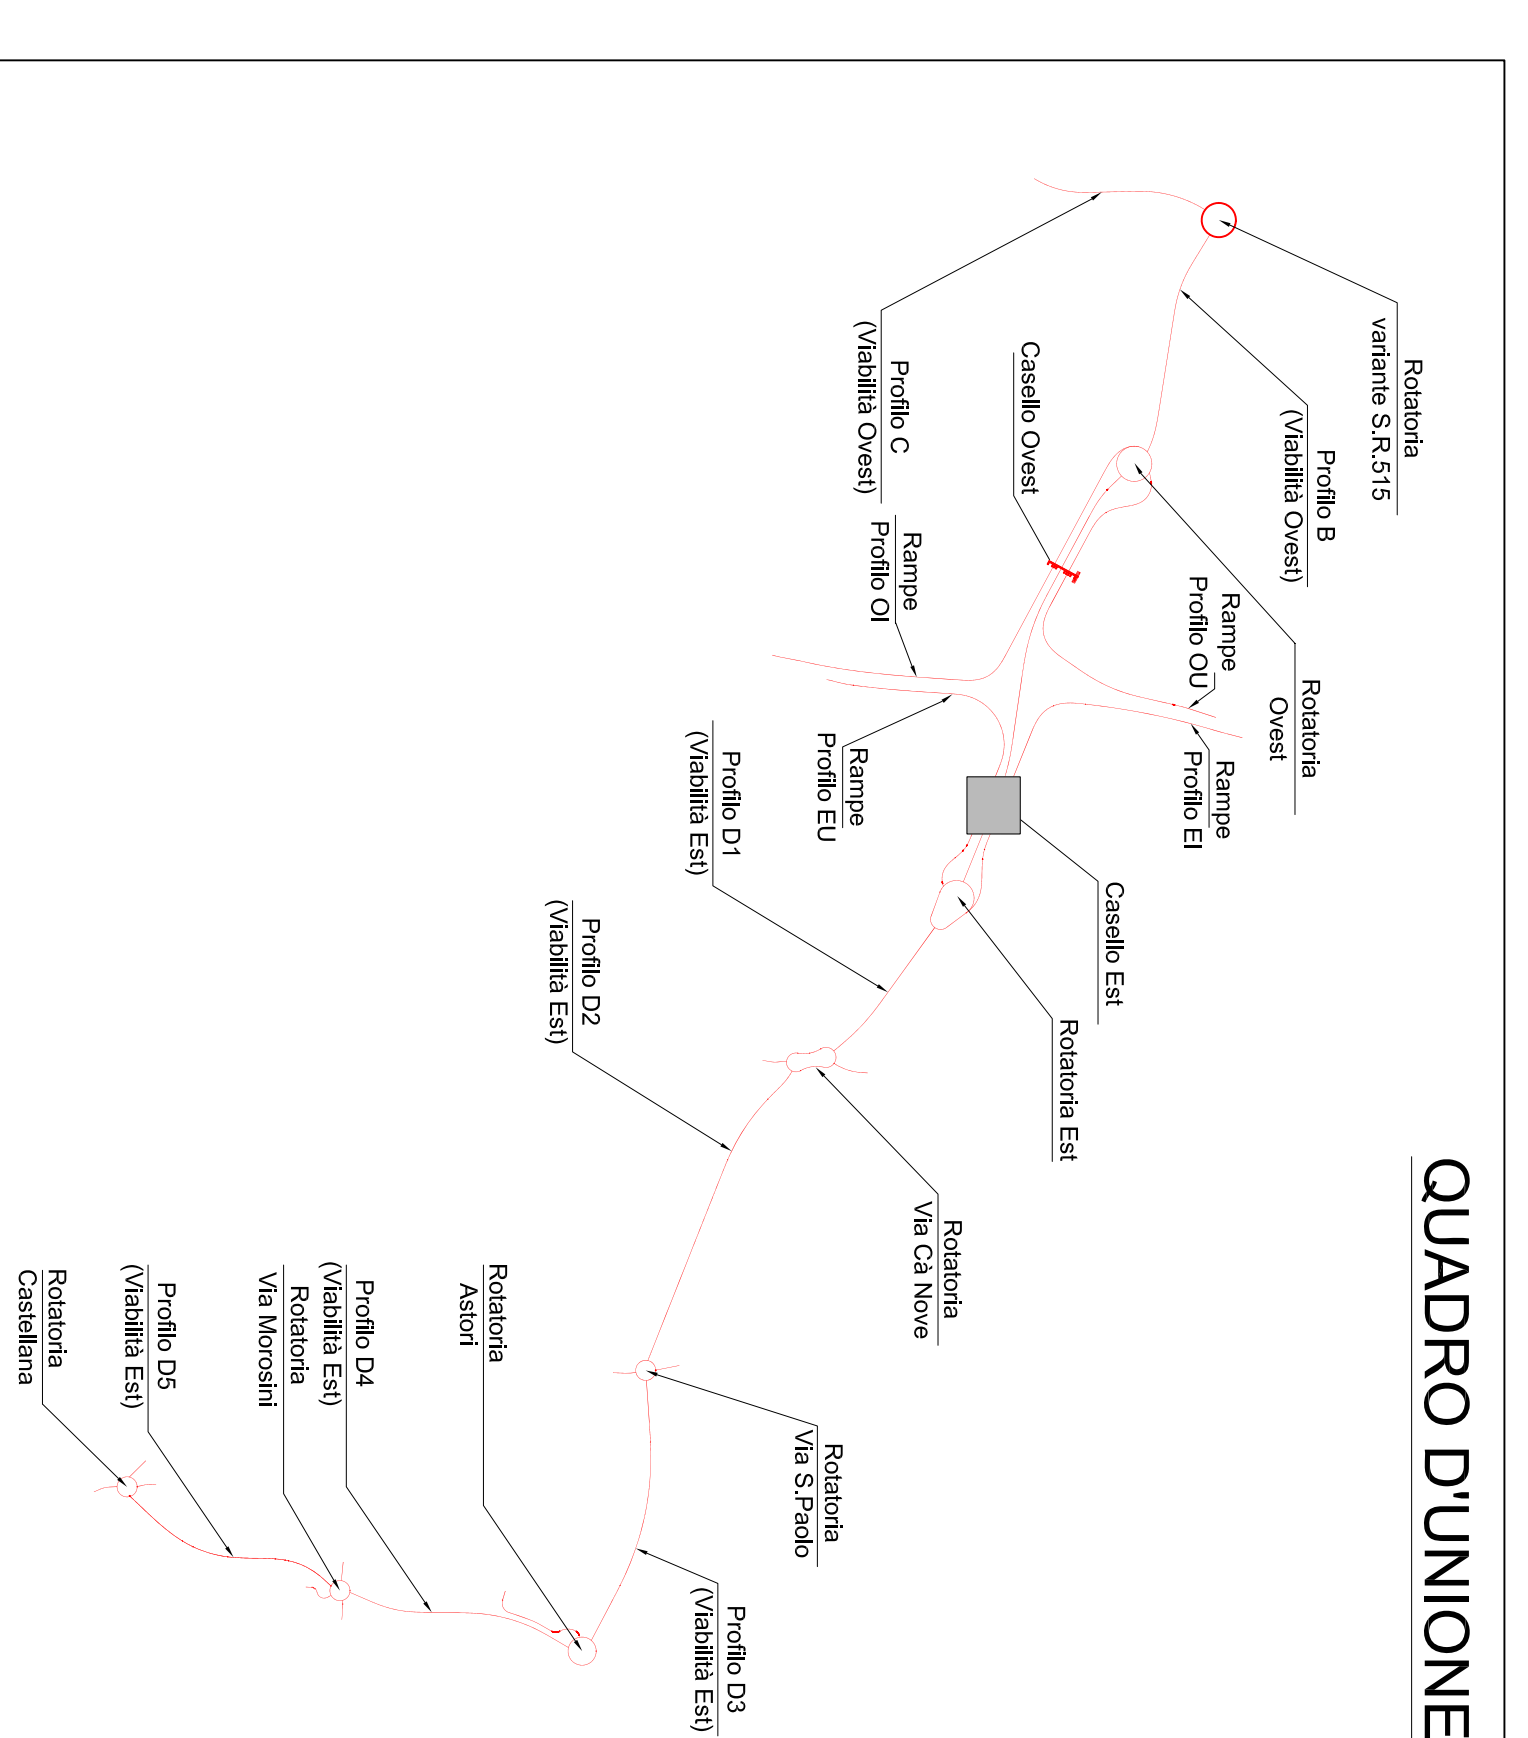

ANAS S.P.A.

**AUTOSTRADA A4 - VARIANTE DI MESTRE
PASSANTE
AUTOSTRADALE**
(L.443/2001 D.Lgs. 20.08.2002 N°190)

PROGETTO ESECUTIVO
C.U.P. 051804000060001

IL RESPONSABILE
DEL PROCESSIONE

GENERAL CONTRACTOR
Passante di Mestre s.c.p.a.

DIREZIONE LAVORI
EMGOTPCMB
SOCIETA' ITALIANA DI INGEGNERIA

PROGETTAZIONE ESECUTIVA
zoi CONSULTING PARTNERS
SIST CONSULTING PARTNERS
SINT CONSULTING PARTNERS

CONSULENZA MANUTENZIONE
CONSULENZA MANUTENZIONE
CONSULENZA MANUTENZIONE

INTERCONNESSIONI, BARRIERE E CASELLI
CASIELLO DI MARTELLAGO-SCORZE' E VIABILITA' DI COLLEGAMENTO
PENISOLA DI COPERTURA CASIELLO EST PROSPETTI IMPIANTI PER MANUTENZIONE
LANE ENTRATE

CODICE DOCUMENTO
ZLT.5E2.8314.PE.PR.001.00

CODIFICA VBS
B3514

FOGLI	DATA	DETERMINAZIONE	INTELLIGIBILITA'	APPROVAZIONE	SCALA
00	07/12	Emissione officinale	PROGETTANDO	ZOILET	1:50
01					
02					
03					
04					

SCALA: 1:50
SINT: ZLT.5E2.8314.PE.PR.001.00008