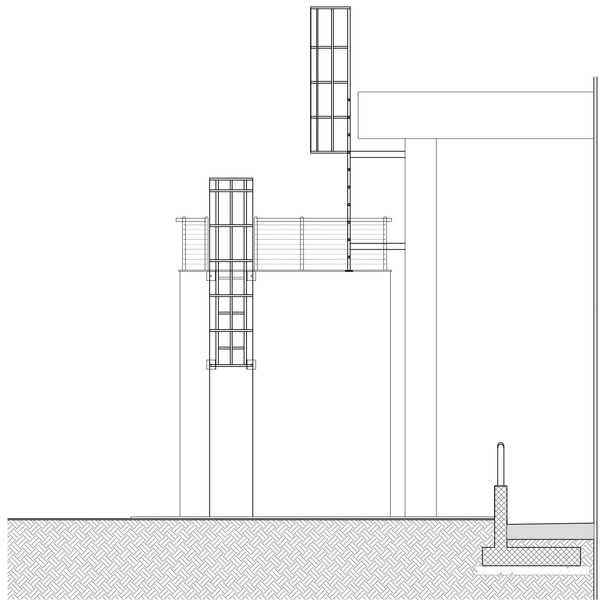

Prospetto Ovest - 1:50

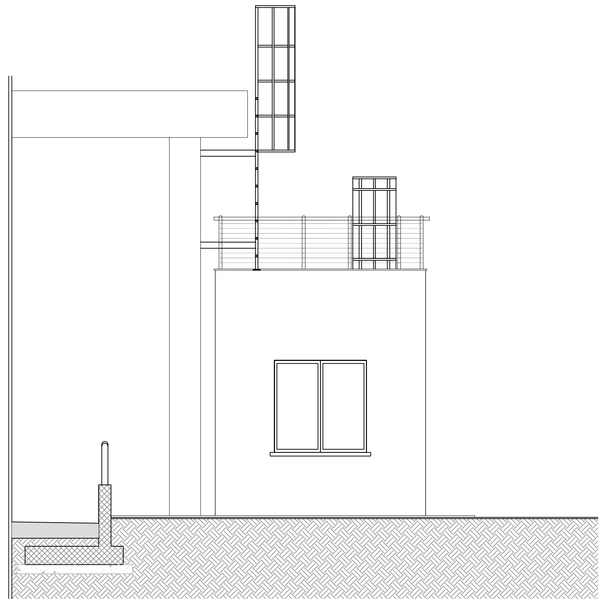

Prospetto Est - 1:50

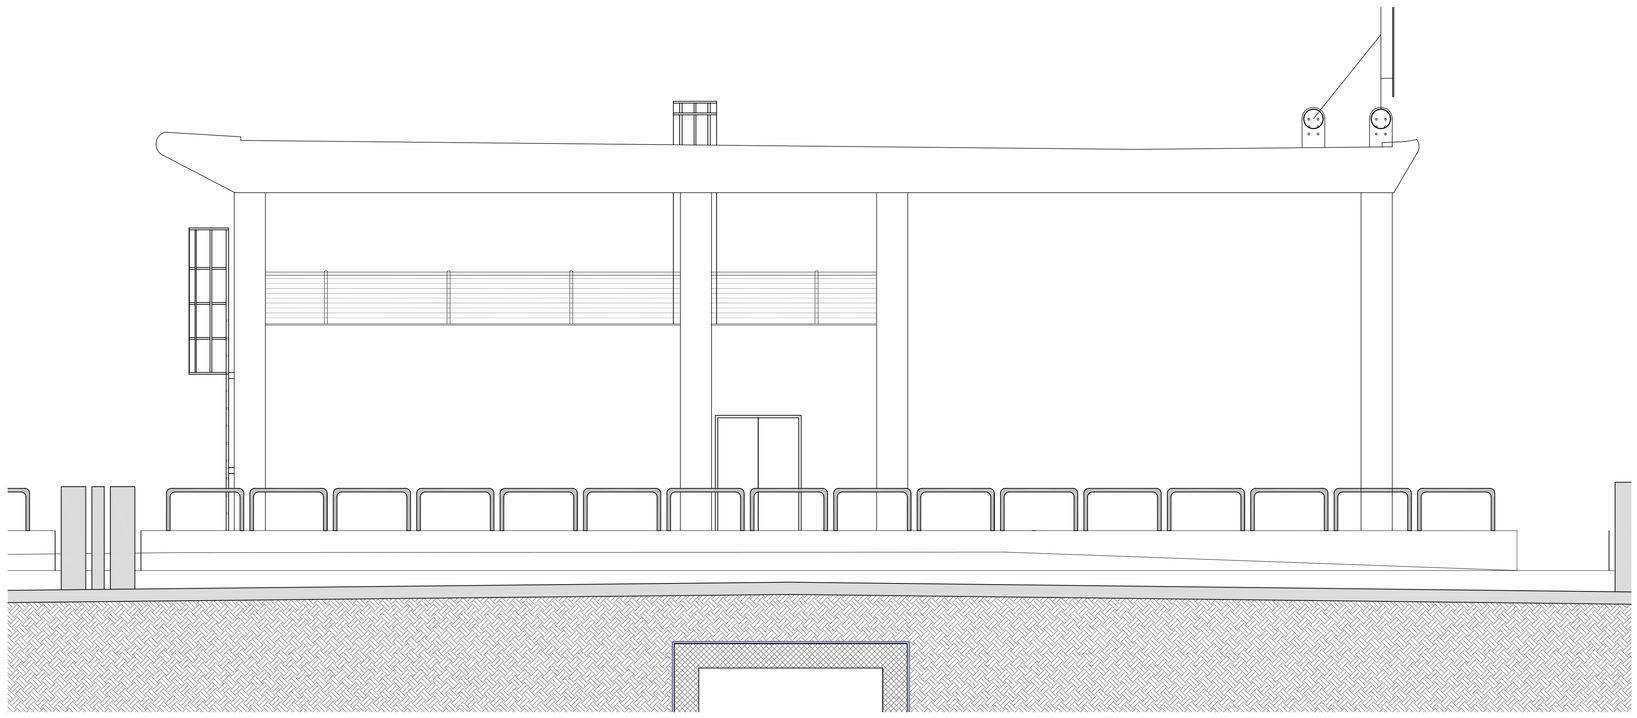

Prospetto Sud - 1:50

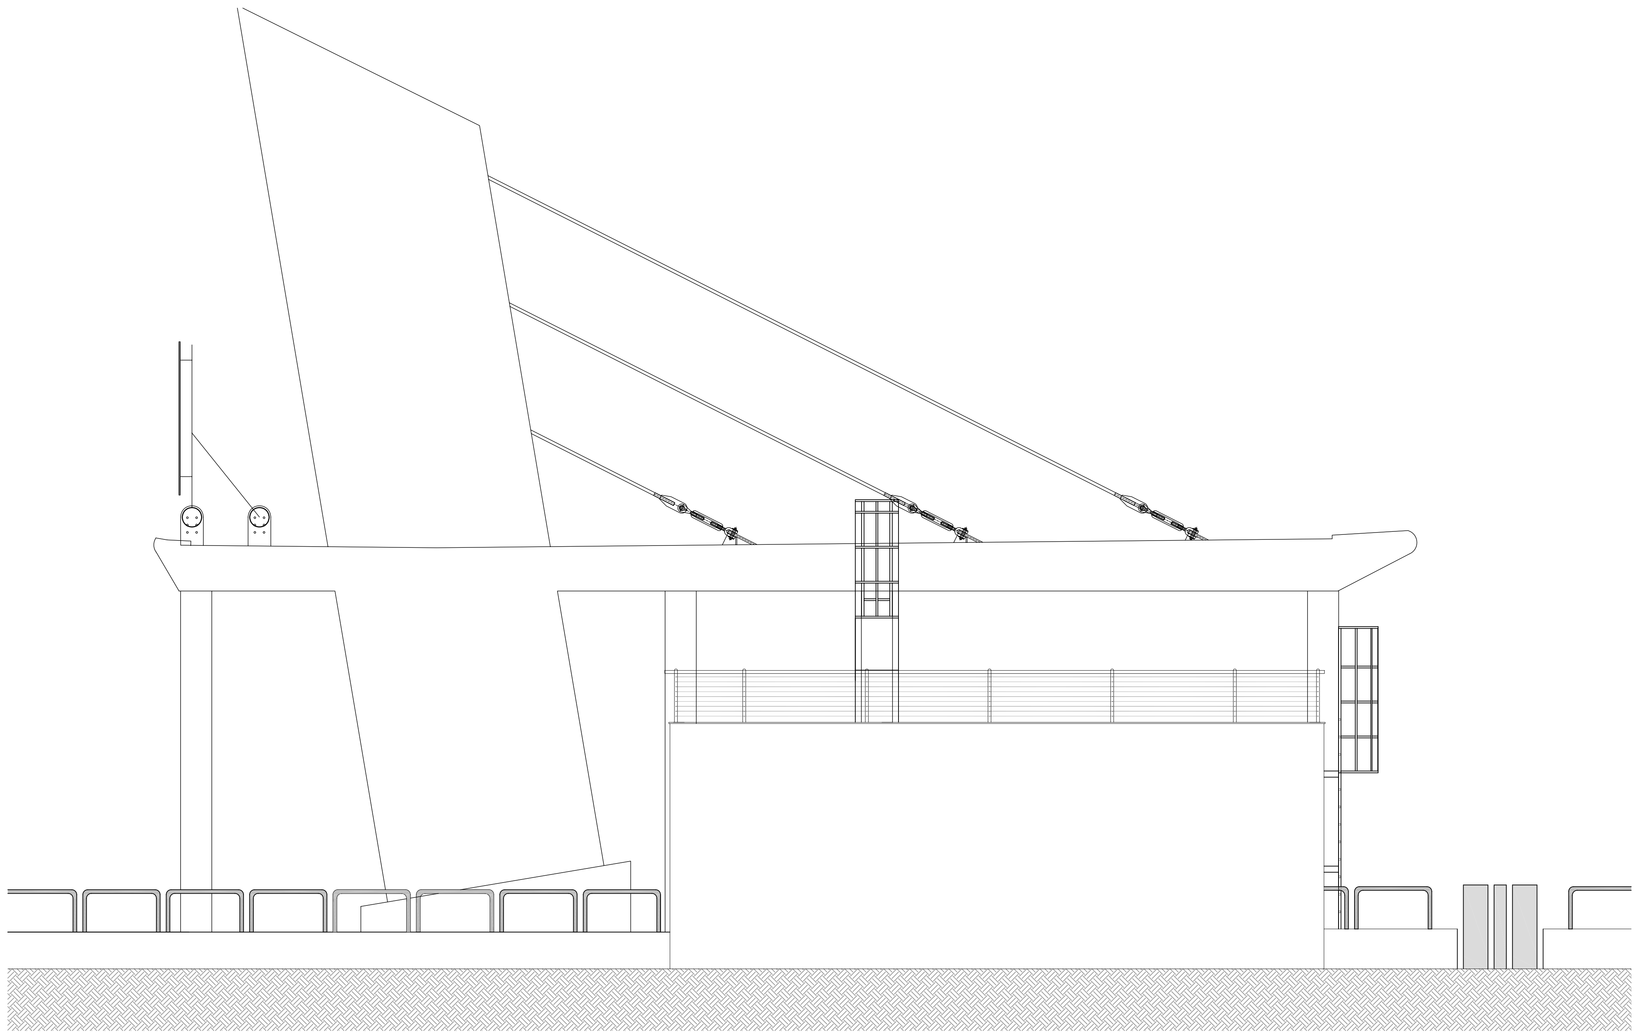

Prospetto Nord - 1:50

QUADRO D'UNIONE

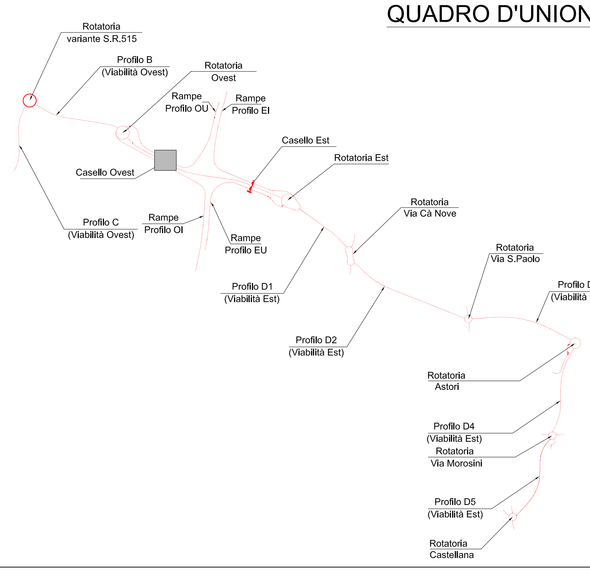

LATO USCITE

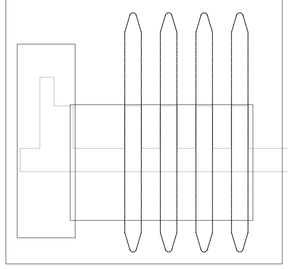

LATO ENTRATE

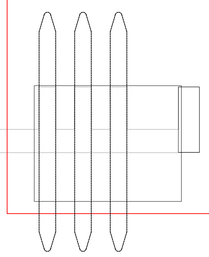

ANAS S.P.A.

AUTOSTRADA A4 - VARIANTE DI MESTRE

PASSANTE AUTOSTRADALE

(L.443/2001 D.Lgs. 20.08.2002 n°190)

PROGETTO ESECUTIVO
C.U.P D51B04000060001

IL RESPONSABILE DEL PROCEDIMENTO

GENERAL CONTRACTOR

Passante di Mestre S.C.p.A.

DIREZIONE LAVORI

ergotecna
SERVIZI INTEGRATI DI INGEGNERIA

PROGETTAZIONE ESECUTIVA

zollet ingegneria

CONSULENZA STRUTTURE:
SISt Studio di Ingegneria Strutturale Organte & Bortot

CONSULENZA IMPIANTI:
SINT a Ingegneria

RESPONSABILE DELLA PROGETTAZIONE:
DOTT. ING. ZOLLET

ORDINE DEGLI INGEGNERI DELLA PROVINCIA DI VENEZIA
Dott. Ing. ZOLLET Lucio 138

INTERCONNESSIONI, BARRIERE E CASELLI
CASELLO DI MARTELLAGO-SCORZE' E VIABILITA' DI COLLEGAMENTO
PENSILINA DI COPERTURA CASELLO OVEST - PROSPETTI IMPIANTI PER MANUTENZIONE LATO ENTRATE

CODICE DOCUMENTO: ZLT.5E2.B3514.PE.PR.003.00

CODIFICA WBS: B3514

REV.	DATA	DESCRIZIONE	REDATTO	CONTROLLATO	APPROVATO
00	07/12	EMISSIONE UFFICIALE	FORTUNATO	ZANCHETTIN	ZOLLET
01					
02					
03					
04					

TAVOLA: B3514.PE.PR.003

SCALA: 1:50

CAD: ACAD2004

NOME FILE: ZLT.5E2.B3514.PE.PR.003.00.dwg