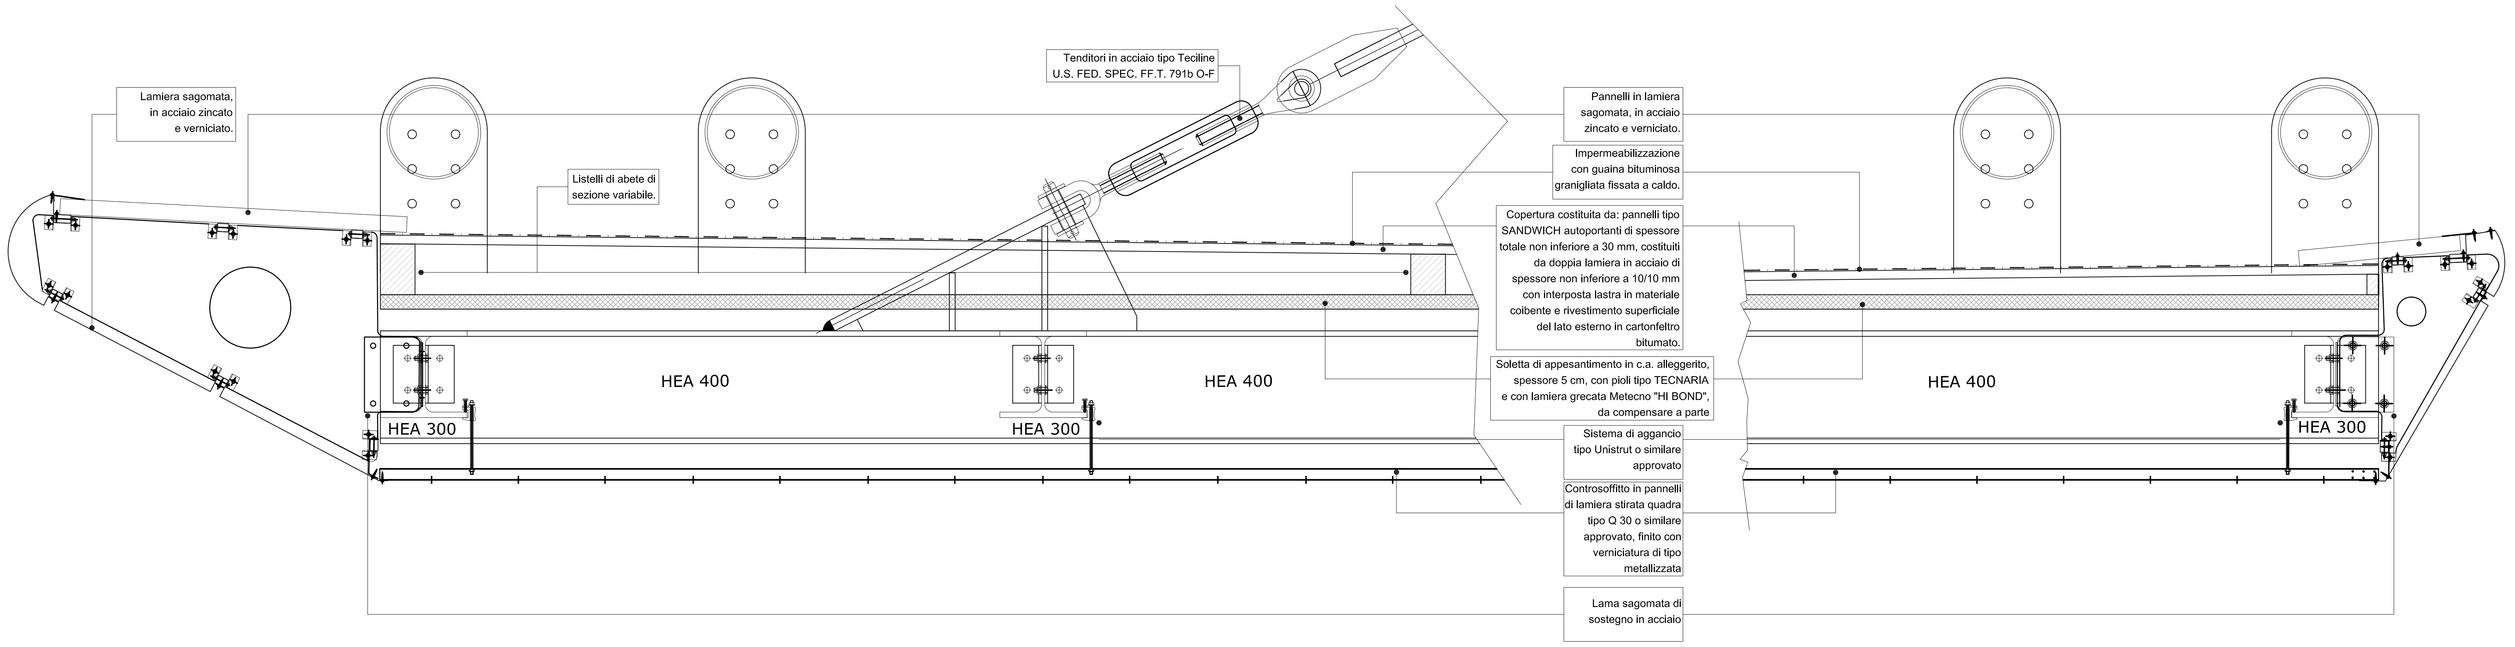

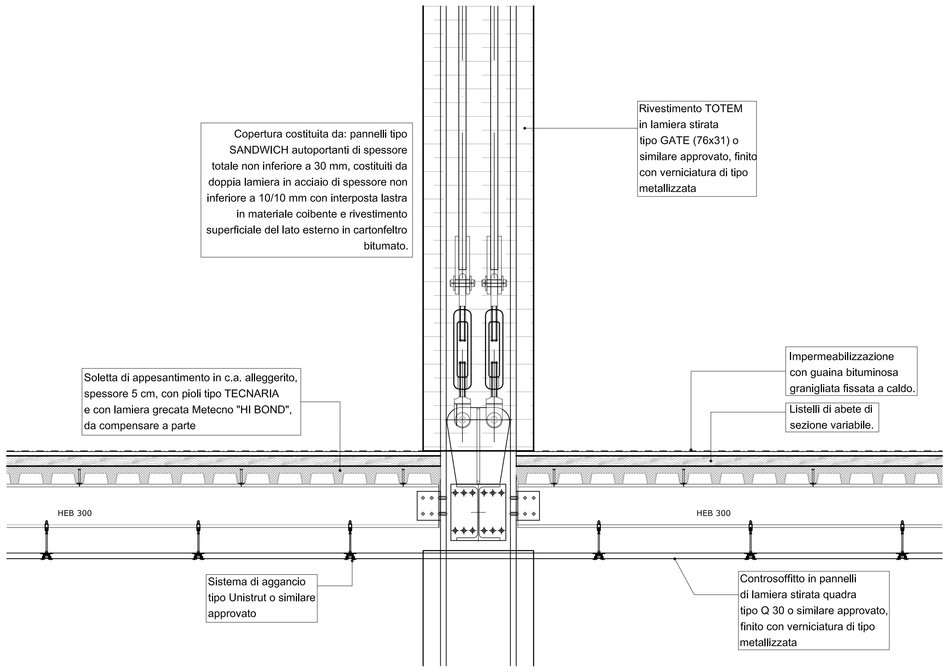

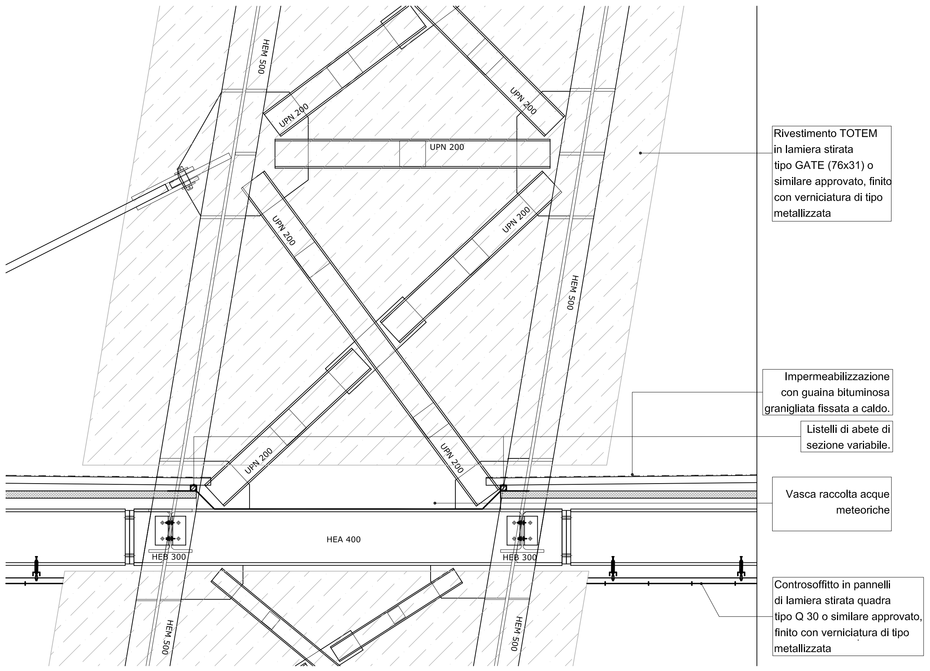

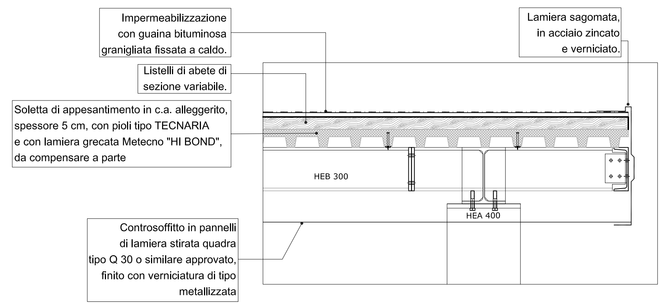

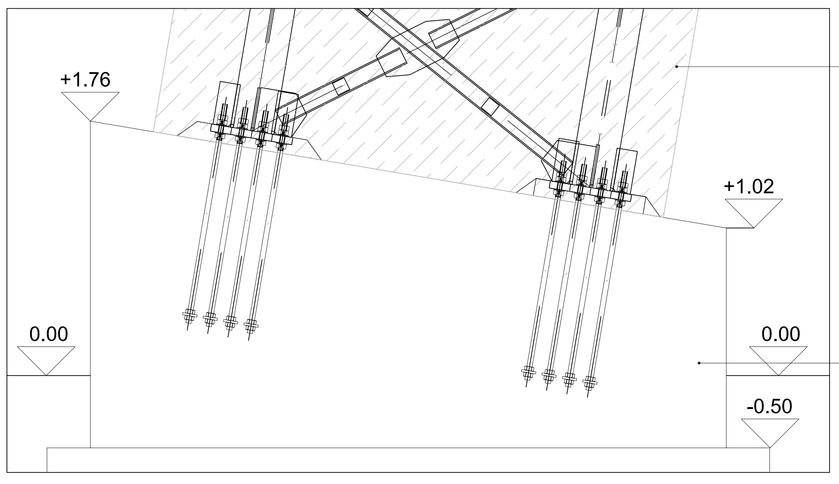

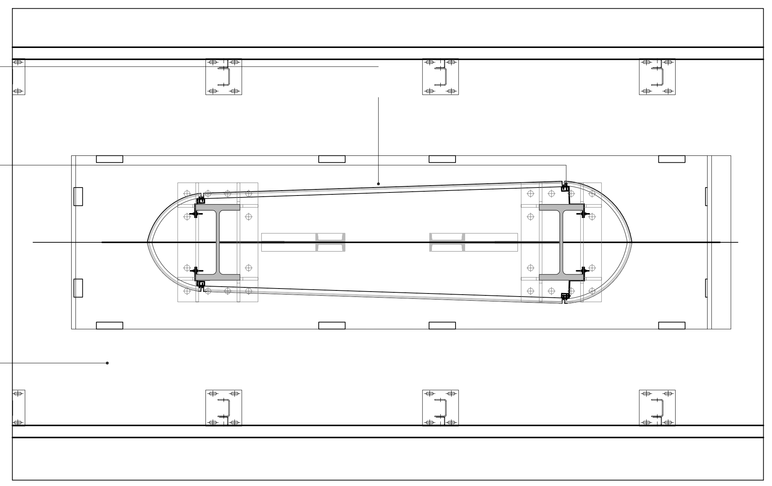

ANAS S.P.A.

AUTOSTRADA A4 - VARIANTE DI MESTRE

PASSANTE AUTOSTRADALE

(L.443/2001 D.Lgs. 20.08.2002 N°190)

PROGETTO ESECUTIVO
C.U.P D51B04000060001

IL RESPONSABILE DEL PROCEDIMENTO

GENERAL CONTRACTOR

Passante di Mestre S.C.p.A.

DIREZIONE LAVORI

Ergotecna
SERVIZI INTEGRATI DI INGEGNERIA

PROGETTAZIONE ESECUTIVA

zollet ingegneria

CONSULENZA STRUTTURE: SISt Studio di Ingegneria Strutturale Organica & Bortot

CONSULENZA IMPIANTI: SINTa Ingegneria

RESPONSABILE PROGETTO: DOTT. ING. ZOLLET

ORDINE DEGLI INGEGNERI DELLA PROVINCIA DI VENEZIA
Dott. Ing.
ZOLLET
Lucio
138

INTERCONNESSIONI, BARRIERE E CASELLI
CASELLO DI MARTELLAGO-SCORZE' E VIABILITA' DI COLLEGAMENTO
PENSILINA DI COPERTURA - PARTICOLARI RIVESTIMENTI

CODICE DOCUMENTO: ZLT.5E2.B3514.PE.PC.001.00

CODIFICA WBS: B3514

REV.	DATA	DESCRIZIONE	REDATTO	CONTROLLATO	APPROVATO
00	07/12	EMISSIONE UFFICIALE	FORTUNATO	ZANCHETTIN	ZOLLET
01					
02					
03					
04					

TAVOLA: B3514.PE.PC.001

SCALA: VARIE

CAD: ACAD2004

NOME FILE: ZLT.5E2.B3514.PE.PC.001.00.dwg