PIANTA scala 1:100

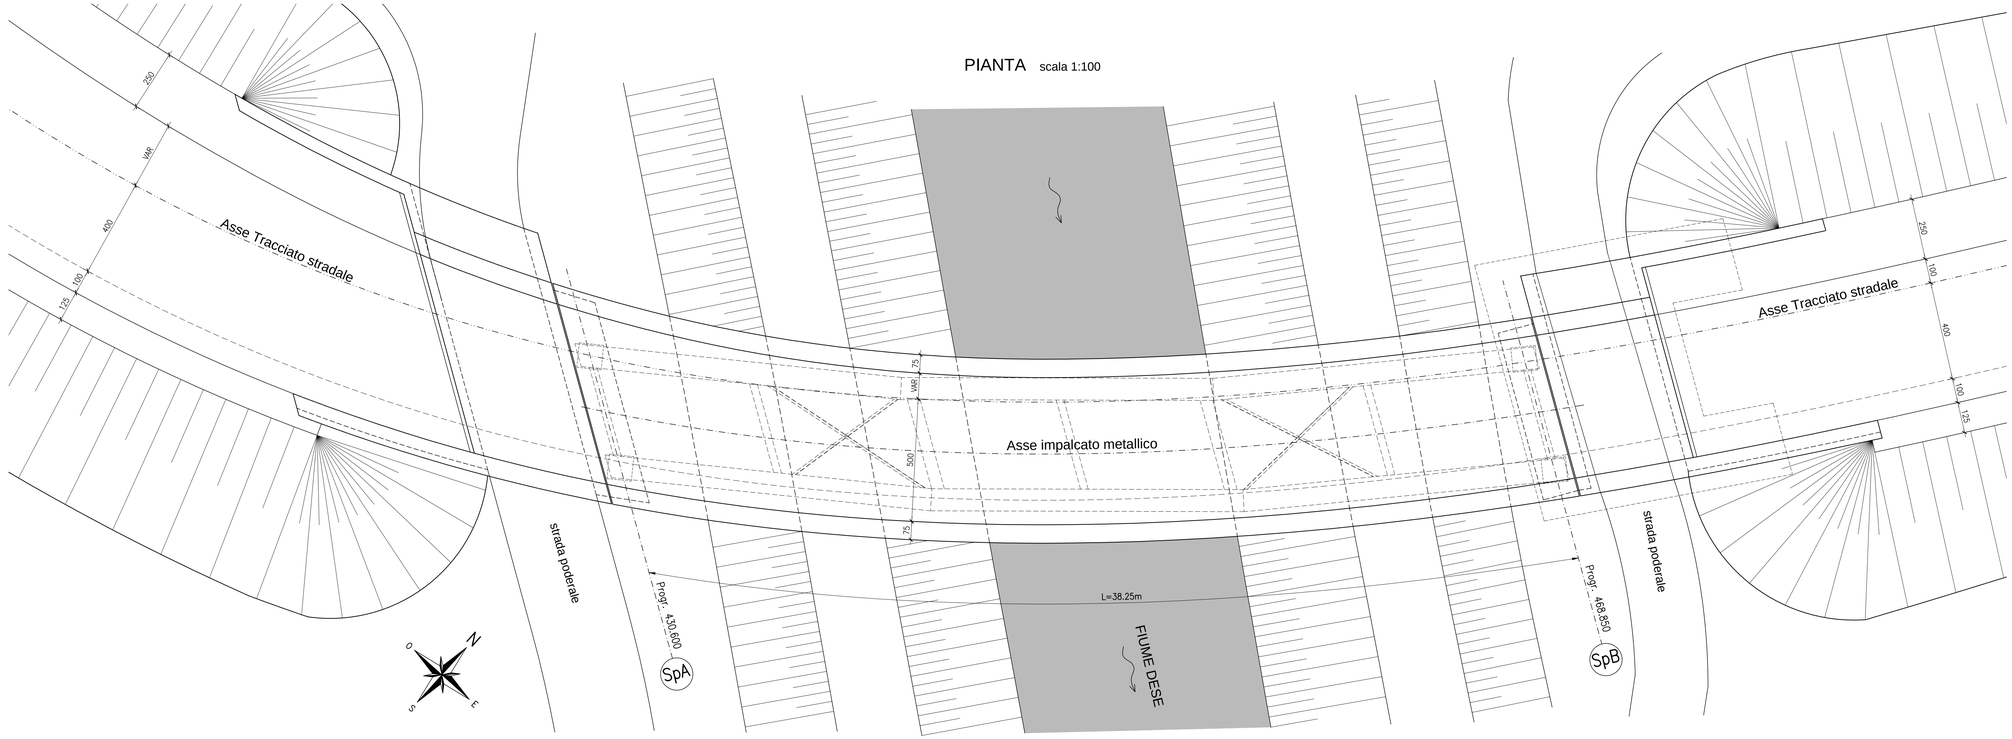

PROSPETTO LONGITUDINALE scala 1:100

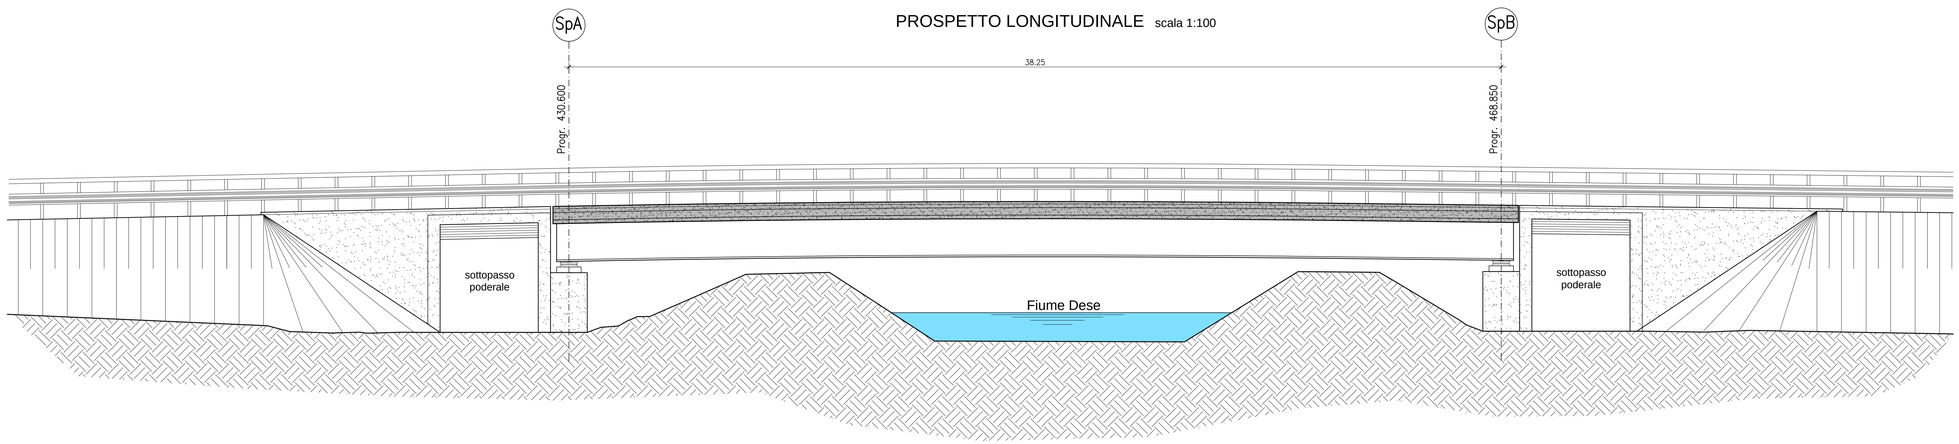

PER LE PRESCRIZIONI SUI MATERIALI FARE RIFERIMENTO ALL'ELABORATO:

TAVOLA MATERIALI ZLT.5C2.00000.PE.SM.001.00

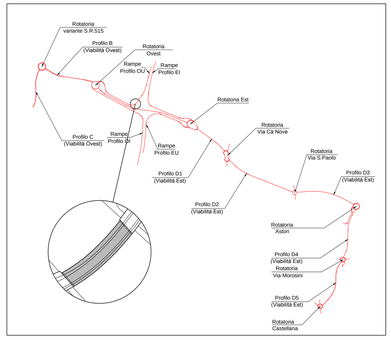

PONTE SUL DESE - RAMPA OVEST

ANAS S.P.A.

AUTOSTRADA A4 - VARIANTE DI MESTRE

PASSANTE AUTOSTRADALE

(L.443/2001 D.Lgs. 20.08.2002 N°190)

PROGETTO ESECUTIVO
C.U.P D51B04000060001

IL RESPONSABILE DEL PROCEDIMENTO

GENERAL CONTRACTOR

Passante di Mestre S.C.p.A.

DIREZIONE LAVORI

ergotecna

PROGETTAZIONE ESECUTIVA

zollet

CONSULENZA STRUTTURE: SISt Studio di Ingegneria Strutturale Organte & Borlot

CONSULENZA IMPIANTI: SINTe Ingegneria

RESPONSABILE DELLA PROGETTAZIONE: DOTT. ING. ZOLLET Lucio

OPERE D'ARTE MAGGIORI
CASELLO DI MARTELLAGO-SCORZE' E VIABILITA' DI COLLEGAMENTO
PONTE SUL DESE-RAMPA OVEST B35.15: PIANTA E PROSPETTO

CODICE DOCUMENTO: ZLT.5E2.B3515.PE.PZ.001.00

CODIFICA WBS: B3515

REV.	DATA	DESCRIZIONE	REDATTO	CONTROLLATO	APPROVATO
00	07/12	EMISSIONE UFFICIALE	-	ORGANTE	ZOLLET
01					
02					
03					
04					

TAVOLA B3515.PE.PZ.001

SCALA 1:100

CAD ACAD2004

NOME FILE ZLT.5E2.B3515.PE.PZ.001.00.dwg