

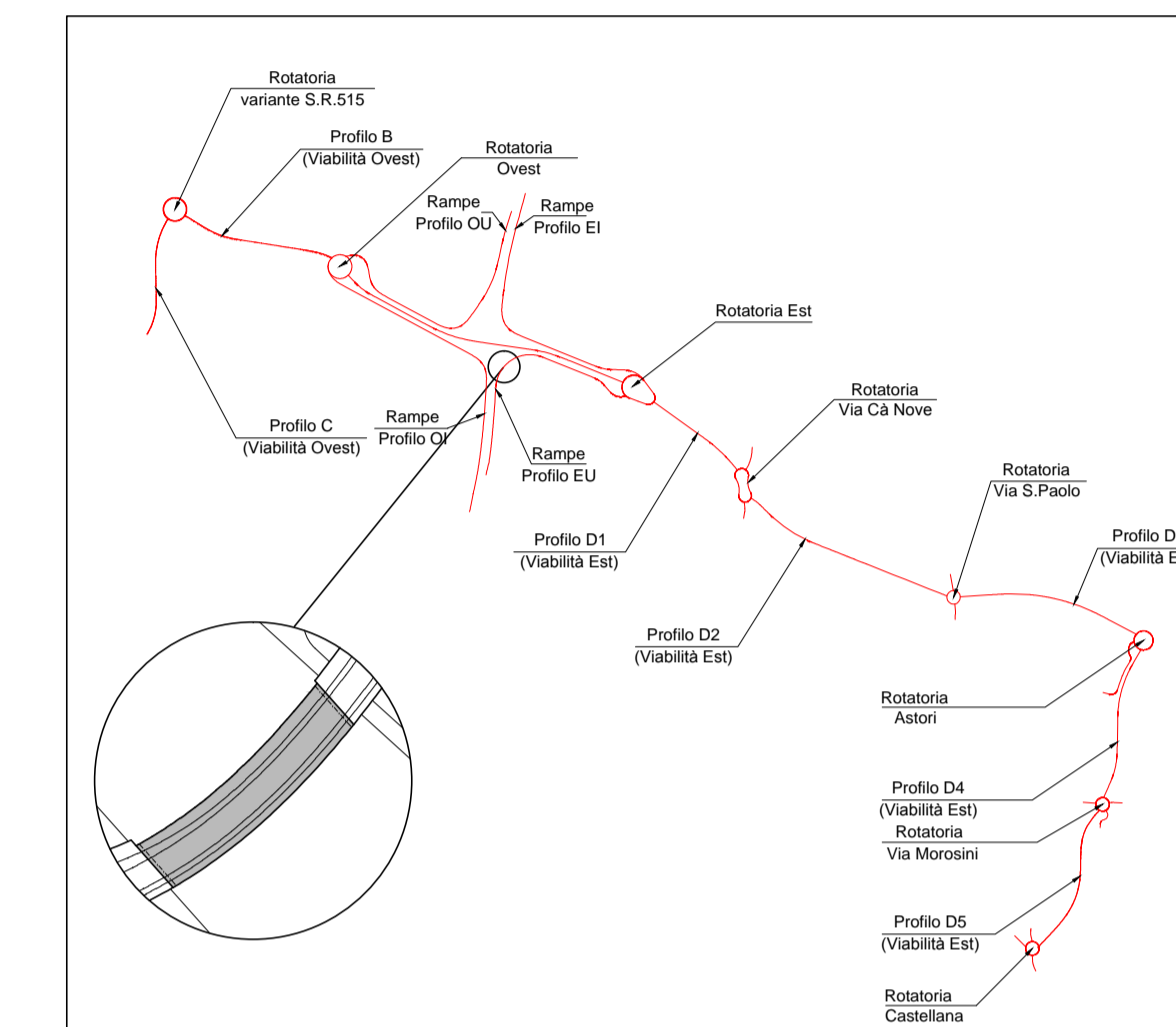


PER LE PRESCRIZIONI SUI MATERIALI FARE RIFERIMENTO ALL'ELABORATO:  
TAVOLA MATERIALI ZLT.5E2.00000.PE.SM.001.00

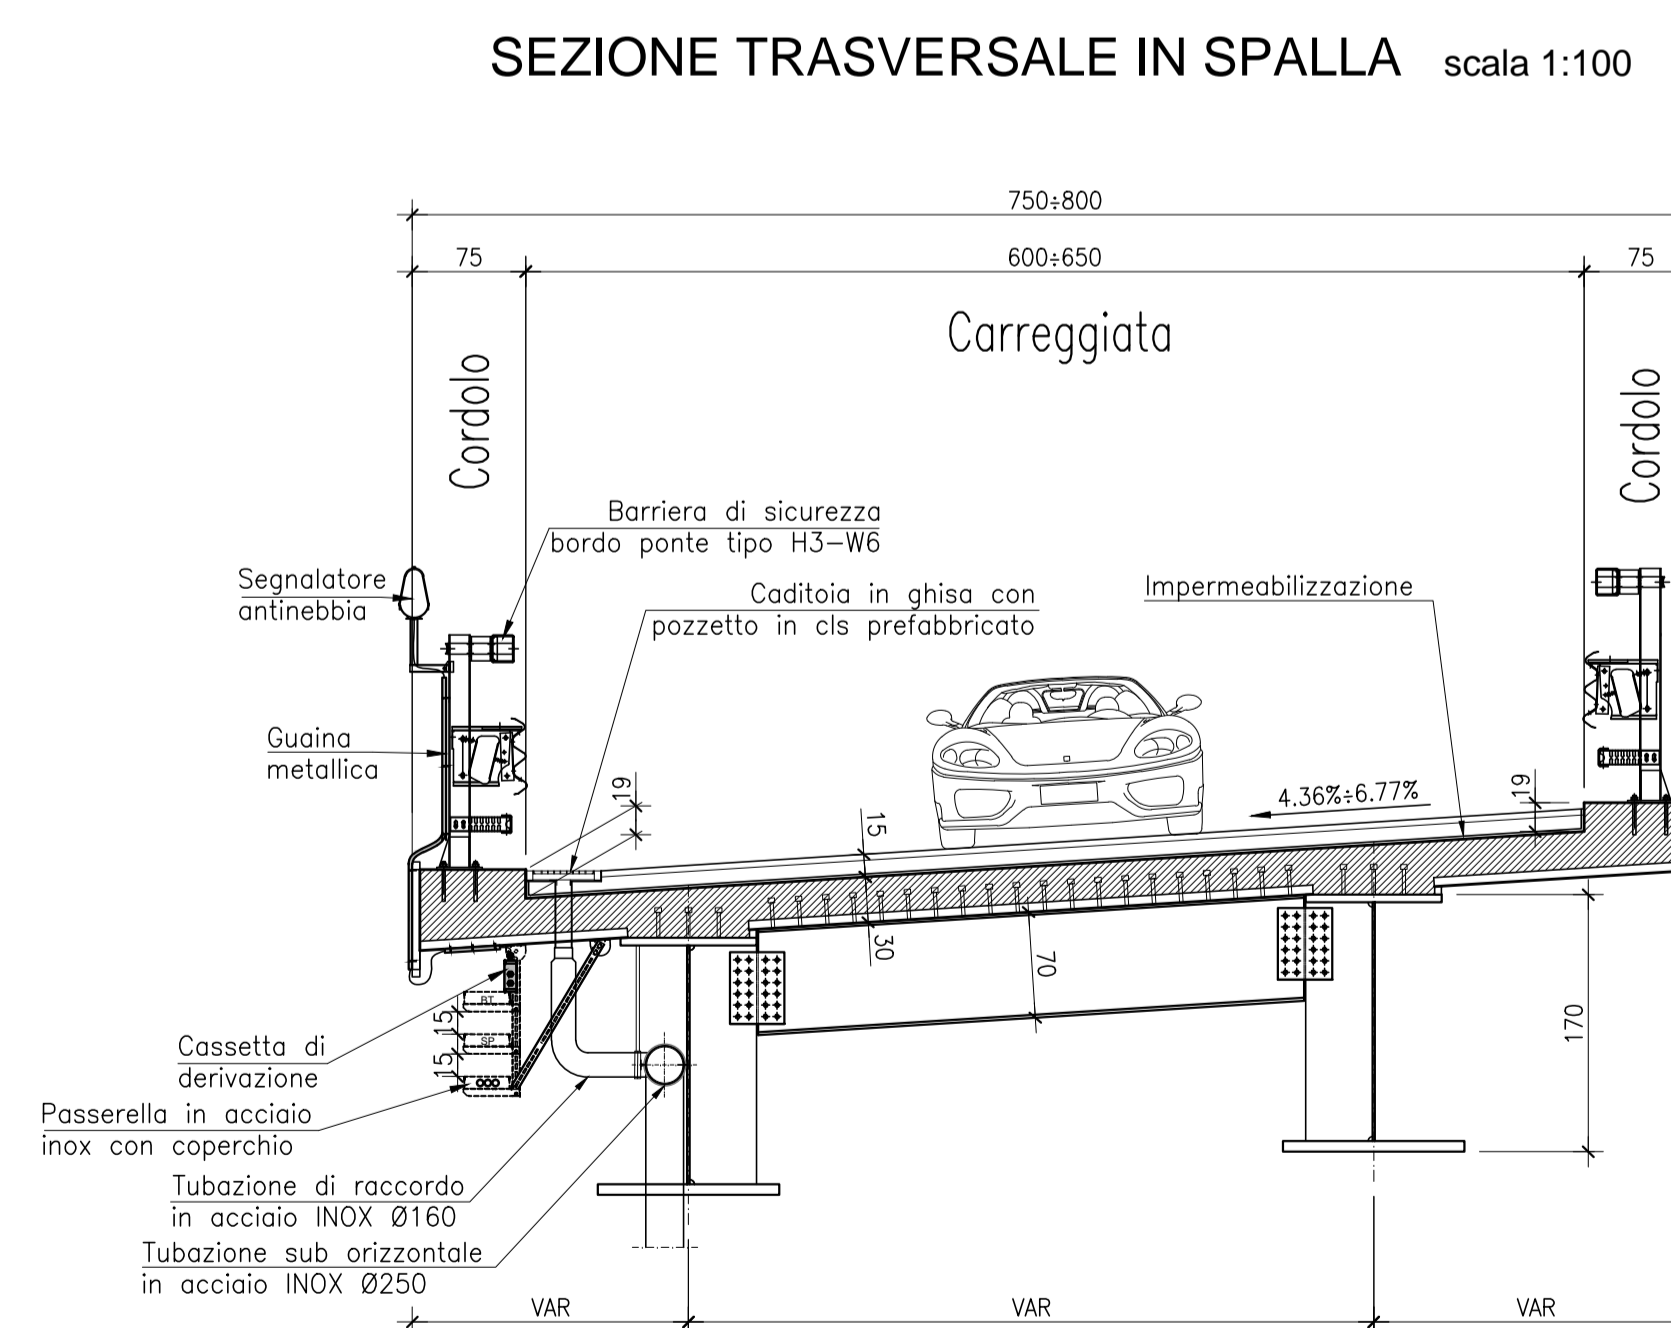

PONTE SUL DESE - RAMPA OVEST

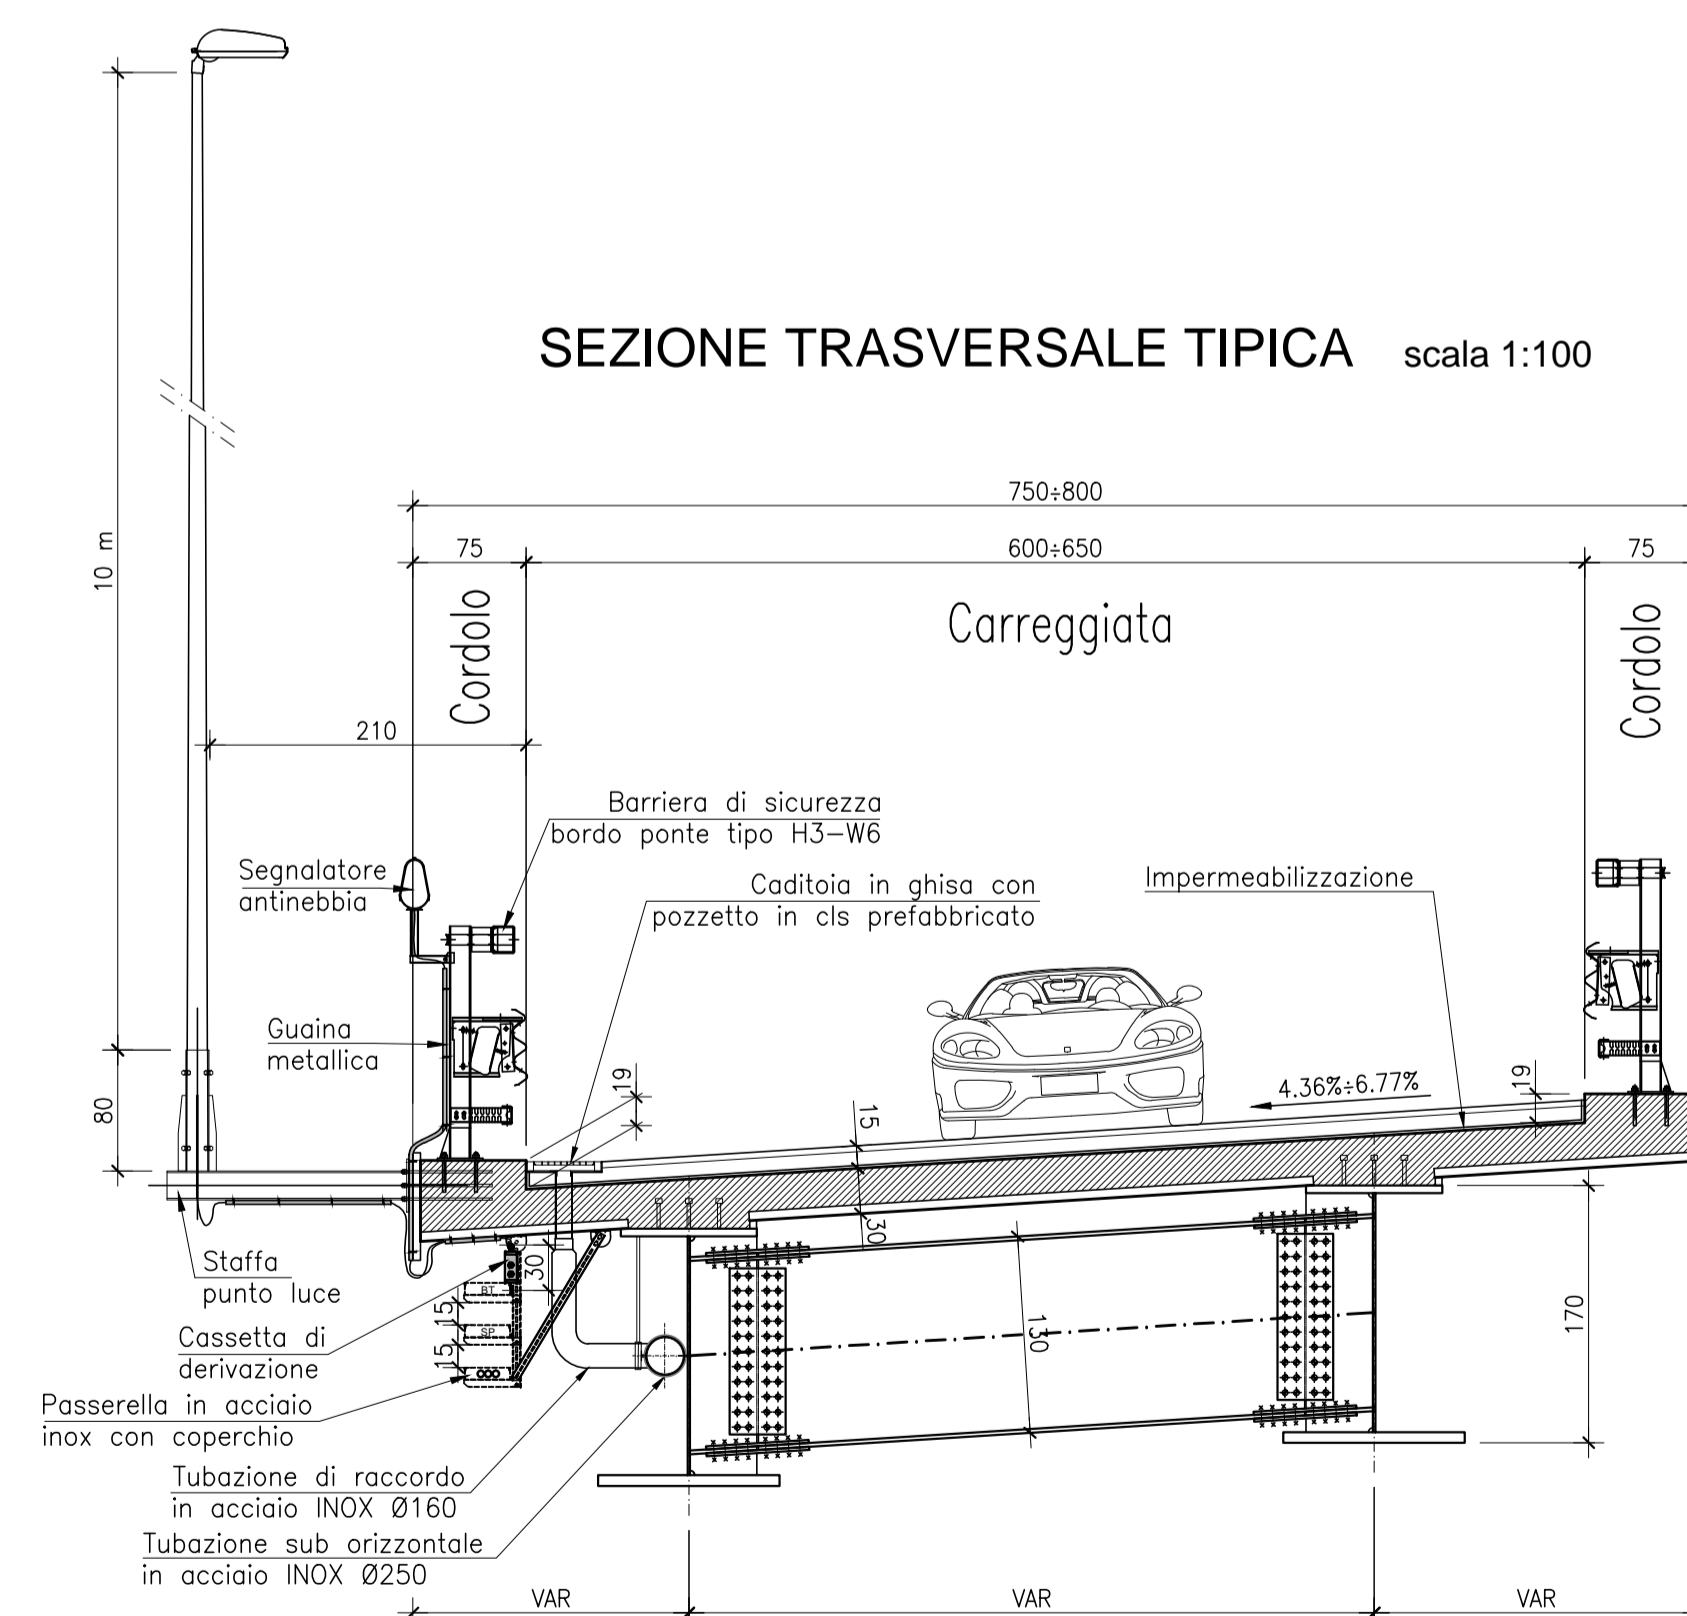

**ANAS S.P.A.**

**AUTOSTRADA A4 - VARIANTE DI MESTRE**

**PASSANTE AUTOSTRADALE**  
(L.443/2001 D.LGS. 20.08.2002 N°190)

PROGETTO ESECUTIVO C.U.P. D51B04000060001

IL RESPONSABILE DEL PROCEDIMENTO

GENERAL CONTRACTOR

**Passante di Mestre s.c.p.a.**

DIREZIONE LAVORI

ERGOTECNA

PROGETTAZIONE ESECUTIVA

CONSULENZA STRUTTURE: SIST  
CONSULENZA IMPIANTI: SINT  
RESPONSABILE DEL PROGETTO: ZOLLET LUCIO

OPERE D'ARTE MAGGIORI  
CASELLO DI MARTELLAGO-SCORZE' E VIABILITA' DI COLLEGAMENTO  
PONTE SUL DESE-RAMPA OVEST B35.15: SEZIONE LONGITUDINALE E TRASVERSALE

CODICE DOCUMENTO: ZLT.5E2.B3515.PE.PZ.002.00

CODIFICA WBS: B3515

REV.	DATA	DESCRIZIONE	REDATTO	CONTROLLATO	APPROVATO	TAVOLA
00	07/12	EMISSIONE UFFICIALE			ZOLLET	B3515.PE.PZ.002
01						SCALA 1:1100
02						EAD ADAD2004
03						FILE ZLT.5E2.B3515.PE.PZ.002.00.svw
04						