


**SEZIONE TRASVERSALE**  
Scala 1:200

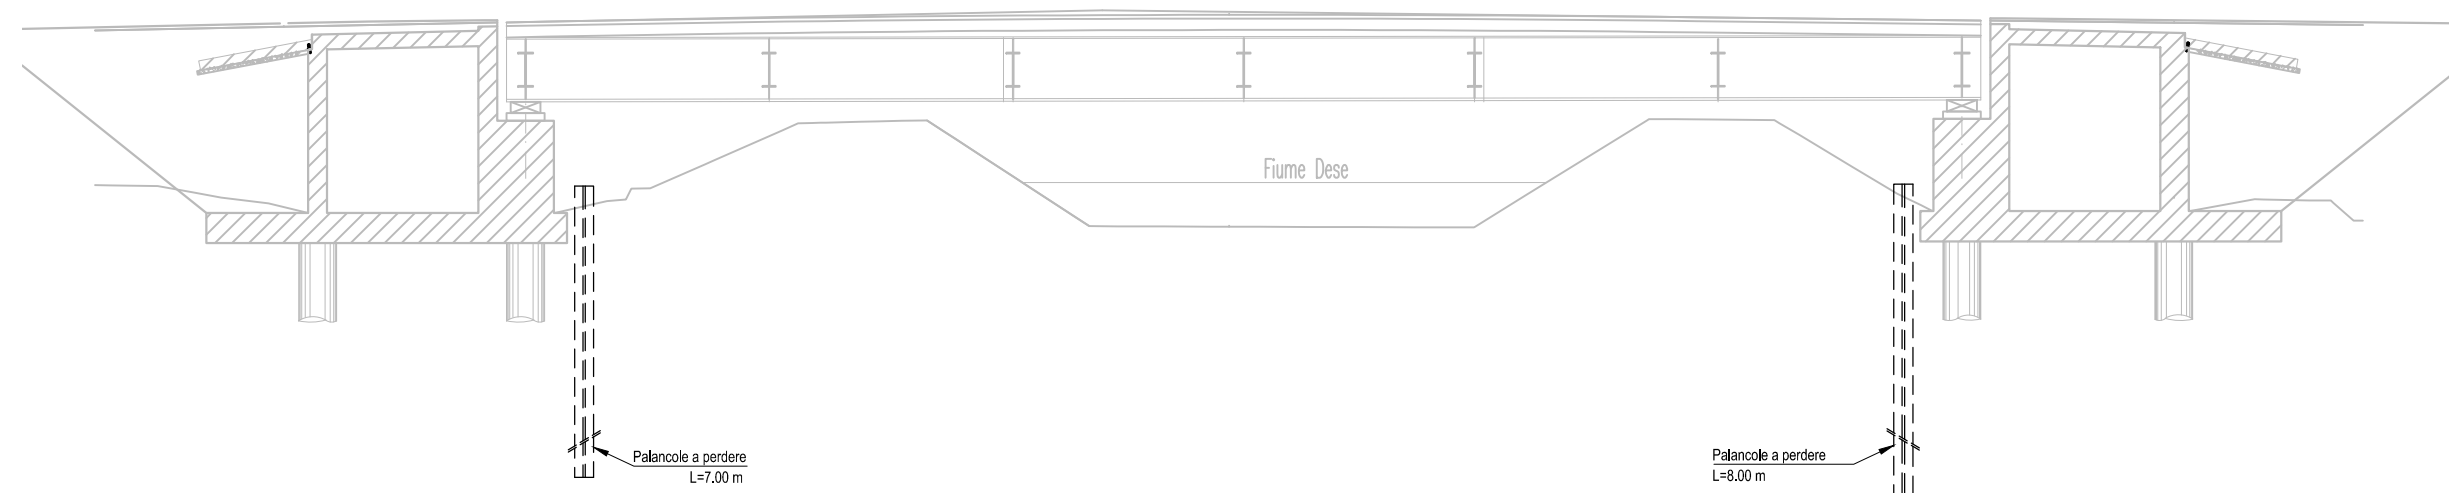

**ANAS S.P.A.**



**AUTOSTRADA A4 - VARIANTE DI MESTRE**

# PASSANTE AUTOSTRADALE

(L.443/2001 D.Lgs. 20.08.2002 N°190)

**PROGETTO ESECUTIVO**  
C.U.P D51B04000060001

IL RESPONSABILE  
DEL PROCEDIMENTO

**GENERAL CONTRACTOR**

**Passante di Mestre s.c.p.a.**

**DIREZIONE LAVORI**



**PROGETTAZIONE ESECUTIVA**



**OPERE D'ARTE MAGGIORI**

**CASELLO DI MARTELLAGO-SCORZE' E VIABILITA' DI COLLEGAMENTO**  
PONTE SUL DESE - RAMPA OVEST B3515: OPERE PROVVISORIALI

**CODICE DOCUMENTO**

**ZLT.5E2.B3515.PE.OB.001.00**

**CODIFICA WBS**

**B3515**

REV.	DATA	DESCRIZIONE	REDATTO	CONTROLLATO	APPROVATO
00	05/12	EMMISSIONE UFFICIALE	-	ZANCHETTIN	ZOLLET
01					
02					
03					
04					

**TAVOLA**  
**B3515.PE.OB.001**

SCALA  
VARIE

CAD  
ACAD2004

NOME FILE  
ZLT.5E2.B3515.PE.OB.001.00.DWG