


SEZIONE TIPO PONTE SUL DESE RAMPA EST  
Scala 1:200

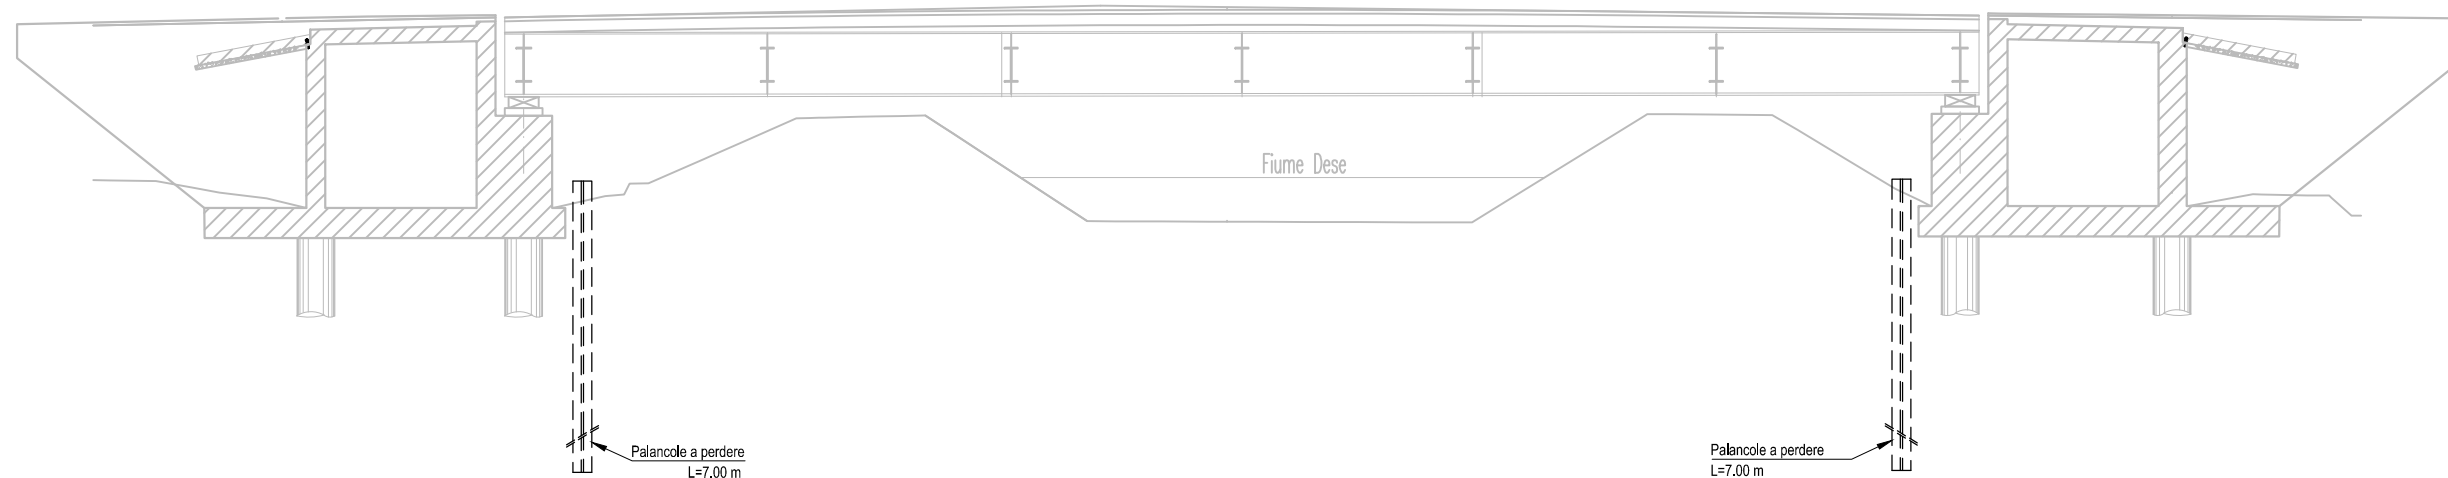

ANAS S.P.A.



AUTOSTRADA A4 - VARIANTE DI MESTRE

# PASSANTE AUTOSTRADALE

(L.443/2001 D.Lgs. 20.08.2002 N°190)

PROGETTO ESECUTIVO  
C.U.P. D51B04000060001

IL RESPONSABILE  
DEL PROCEDIMENTO

GENERAL CONTRACTOR

**Passante di Mestre s.c.p.a.**

DIREZIONE LAVORI



PROGETTAZIONE ESECUTIVA



OPERE D'ARTE MAGGIORI  
CASELLO DI MARTELLAGO-SCORZE' E VIABILITA' DI COLLEGAMENTO  
PONTE SUL DESE - RAMPA EST B3516: OPERE PROVVISORIALI

CODICE DOCUMENTO

ZLT.5C2.B3516.PD.08.001.00

CODIFICA WBS

B3516

REV.	DATA	DESCRIZIONE	REDATTO	CONTROLLATO	APPROVATO
00	05/12	EMMISSIONE UFFICIALE	-	ZANCHETTIN	ZOLLET
01					
02					
03					
04					

TAVOLA  
**B3516.PD.08.001**

SCALA  
VARIE

CAD  
ACAD2004

NOME FILE  
ZLT.5E2.B3516.PE.08.001.00.DWG