


LEGENDA

	PROGETTO STRADALE		LOCALITA'
	ARGINE		DIREZIONI
	AR -0.00		CONFINI COMUNALI
	RETINO ASFALTO		LIMITI INTERVENTO
	RETINO OPERE		CTR
	RETINO STRADE VICINALI (non asfaltate)		RILIEVO

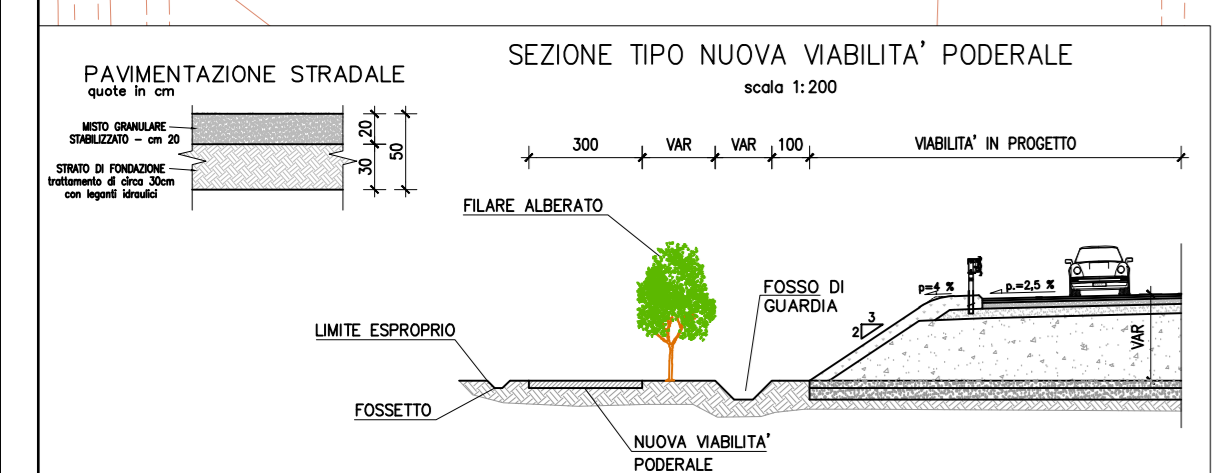

ANAS S.P.A.

AUTOSTRADA A4 - VARIANTE DI MESTRE

PASSANTE AUTOSTRADALE

(L.443/2001 D.Lgs. 20.08.2002 N°190)

PROGETTO ESECUTIVO
C.U.P. D51804000060001

IL RESPONSABILE DEL PROCEDIMENTO

GENERAL CONTRACTOR

Passante di Mestre s.c.p.a.

DIREZIONE LAVORI

ERGOTECNA

PROGETTAZIONE ESECUTIVA

zolet Ingegneria **SIST** **SINT** **ZOLLET LUCIO**

CASELLO - MODIFICA VIABILITA' PODERALE
CASELLO DI MARTELLAGO-SCORZE' E VIABILITA' DI COLLEGAMENTO
PLANIMETRIA

CODICE DOCUMENTO: **ZLT.5E2.B3519B.PE.PZ.001.00**

CODIFICA WBS: **B3519B**

REV.	DATA	DESCRIZIONE	REDATTO	CONTROLLATO	APPROVATO	TAVOLA
00	07/12	EMISSIONE UFFICIALE	OSI	ZANCHETTIN	ZOLLET	B3519B.PE.PZ.001
01						SCALA 1:110000
02						EAS
03						ACADEMIA
04						WORK FILE ZLT.5E2.B3519B.PE.PZ.001.00.DWG