VISTA LATERALE PUNTELLI
SCALA 1:100

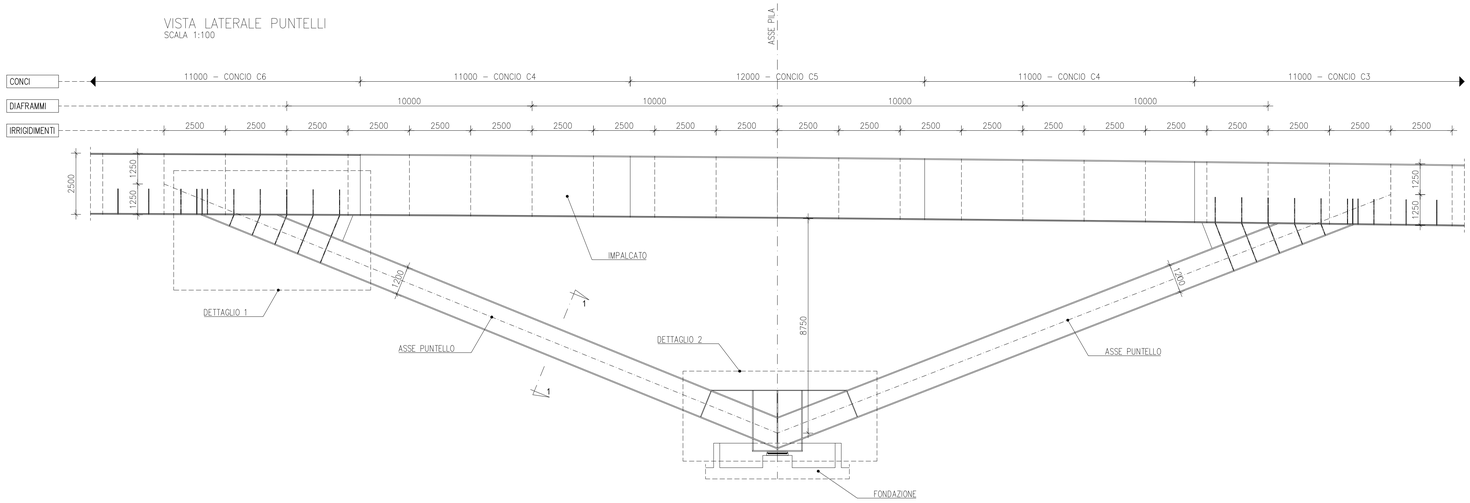

SEZIONE 1–1
SCALA 1:25

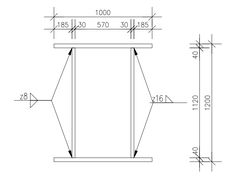

PER LE PRESCRIZIONI SUI MATERIALI FARE RIFERIMENTO ALL'ELABORATO:

TAVOLA MATERIALI ZLT.5E2.00000.PE.SM.001.00

DETTAGLIO 1
SCALA 1:25

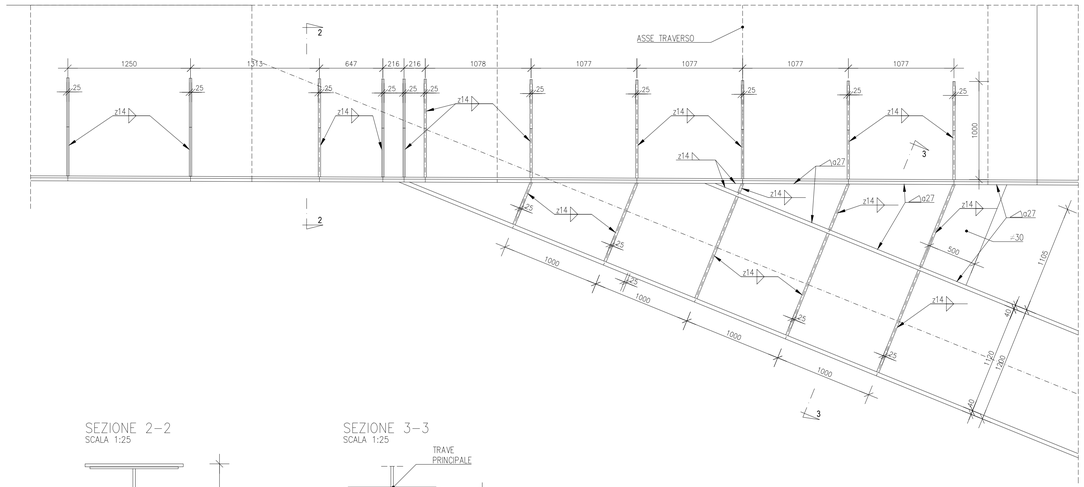

DETTAGLIO 2
SCALA 1:25

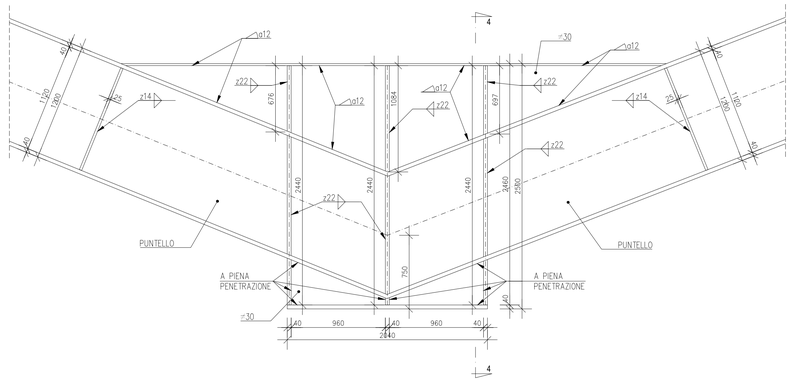

SEZIONE 2–2
SCALA 1:25

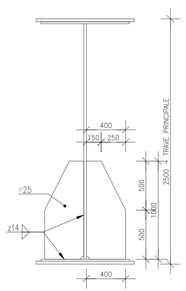

SEZIONE 3–3
SCALA 1:25

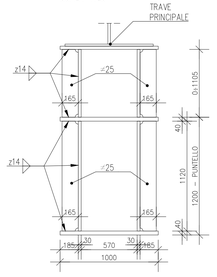

SEZIONE 4–4
SCALA 1:25

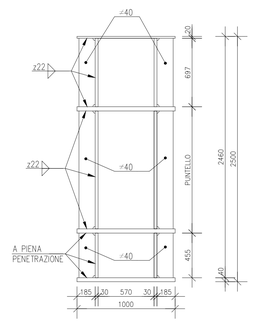

ANAS S.P.A.

AUTOSTRADA A4 - VARIANTE DI MESTRE

PASSANTE AUTOSTRADALE

(L.443/2001 D.Lgs. 20.08.2002 N°190)

PROGETTO ESECUTIVO
C.U.P D51B04000060001

IL RESPONSABILE DEL PROCEDIMENTO

GENERAL CONTRACTOR

Passante di Mestre S.C.p.A.

DIREZIONE LAVORI

ERGOTECNA
SERVIZI INTEGRATI DI INGEGNERIA

PROGETTAZIONE ESECUTIVA

zollet ingegneria

CONSULENZA STRUTTURE: SiSt Studio di Ingegneria Strutturale Organia & Borlot

CONSULENZA IMPIANTI: SINT ingegneria

RESPONSABILE INTEGRAZIONE PRESTAZIONI: DOTT. ING. ZOLLET LUCIO

OPERE D'ARTE MAGGIORI

CASELLO DI MARTELLAGO-SCORZE' E VIABILITA' DI COLLEGAMENTO

VIADOTTO DI SCAVALCO - IMP. CENTRALE- PILE METALLICHE: SCHEMA GENERALE E DETTAGLI

CODICE DOCUMENTO: ZLT.5E2.B3521.PE.PZ.004.00

CODIFICA WBS: B3521

REV.	DATA	DESCRIZIONE	REDATTO	CONTROLLATO	APPROVATO
00	07/12	EMISSIONE UFFICIALE	FAVARO	ORGANTE	ZOLLET
01					
02					
03					
04					

TAVOLA B3521.PE.PZ.004

SCALA VARIE

CAD ACAD2004

NOME FILE ZLT.5E2.B3521.PE.PZ.004.00.dwg