

PIANTA FONDAZIONI SCALA 1:250



SPALLA 1					
Punto	Coordinate X	Coordinate Y	Punto	Coordinate X	Coordinate Y
SP1-1	9577.669	48202.629	SP1-11	9579.612	48211.222
SP1-2	9568.869	48205.788	SP1-12	9576.226	48212.444
SP1-3	9574.783	48222.259	SP1-13	9572.839	48213.658
SP1-4	9583.583	48219.100	SP1-14	9580.832	48214.614
SP1-5	9577.182	48204.449	SP1-15	9577.442	48215.832
SP1-6	9573.793	48205.667	SP1-16	9574.055	48217.047
SP1-7	9570.405	48206.884	SP1-17	9568.046	48218.002
SP1-8	9578.399	48207.837	SP1-18	9578.659	48219.220
SP1-9	9575.010	48209.056	SP1-19	9575.272	48220.435
SP1-10	9571.621	48210.272			

PILA 1					
Punto	Coordinate X	Coordinate Y	Punto	Coordinate X	Coordinate Y
P1-1	9532.801	48216.930	P1-9	9535.719	48238.067
P1-2	9527.571	48218.275	P1-10	9530.486	48229.399
P1-3	9529.066	48224.088	P1-11	9531.981	48235.213
P1-4	9534.296	48222.744	P1-12	9537.211	48233.868
P1-5	9532.153	48218.028	P1-13	9535.070	48229.150
P1-6	9528.670	48218.933	P1-14	9531.584	48230.046
P1-7	9529.713	48222.992	P1-15	9532.629	48234.116
P1-8	9533.201	48222.093	P1-16	9536.115	48233.220

PILA 2					
Punto	Coordinate X	Coordinate Y	Punto	Coordinate X	Coordinate Y
P2-1	9489.529	48226.472	P2-9	9491.550	48237.793
P2-2	9484.208	48227.397	P2-10	9486.230	48238.718
P2-3	9485.236	48233.311	P2-11	9487.257	48244.632
P2-4	9490.556	48232.386	P2-12	9492.578	48243.707
P2-5	9488.788	48227.513	P2-13	9490.819	48238.834
P2-6	9485.250	48228.132	P2-14	9487.271	48239.453
P2-7	9489.516	48231.653	P2-15	9491.538	48242.972
P2-8	9485.969	48232.270	P2-16	9487.991	48243.588

PILA 3					
Punto	Coordinate X	Coordinate Y	Punto	Coordinate X	Coordinate Y
P3-1	9447.141	48233.758	P3-11	9447.513	48241.889
P3-2	9438.433	48235.024	P3-12	9443.953	48242.407
P3-3	9449.472	48249.790	P3-13	9440.389	48242.923
P3-4	9440.764	48251.056	P3-14	9448.032	48245.452
P3-5	9446.479	48234.764	P3-15	9444.470	48245.970
P3-6	9442.916	48235.282	P3-16	9440.908	48246.489
P3-7	9439.353	48235.800	P3-17	9448.500	48249.014
P3-8	9446.997	48238.326	P3-18	9444.988	48249.532
P3-9	9443.434	48238.844	P3-19	9441.425	48250.050
P3-10	9439.872	48239.364			

PILA 4					
Punto	Coordinate X	Coordinate Y	Punto	Coordinate X	Coordinate Y
P4-1	9392.897	48241.543	P4-11	9393.087	48249.801
P4-2	9383.793	48242.867	P4-12	9388.523	48250.320
P4-3	9395.257	48257.773	P4-13	9385.962	48250.837
P4-4	9386.152	48259.096	P4-14	9393.605	48253.365
P4-5	9392.051	48242.677	P4-15	9390.043	48253.882
P4-6	9388.489	48243.195	P4-16	9386.480	48254.400
P4-7	9384.926	48243.713	P4-17	9394.123	48256.927
P4-8	9392.569	48246.239	P4-18	9390.561	48257.445
P4-9	9389.007	48246.757	P4-19	9386.998	48257.963
P4-10	9385.444	48247.275			

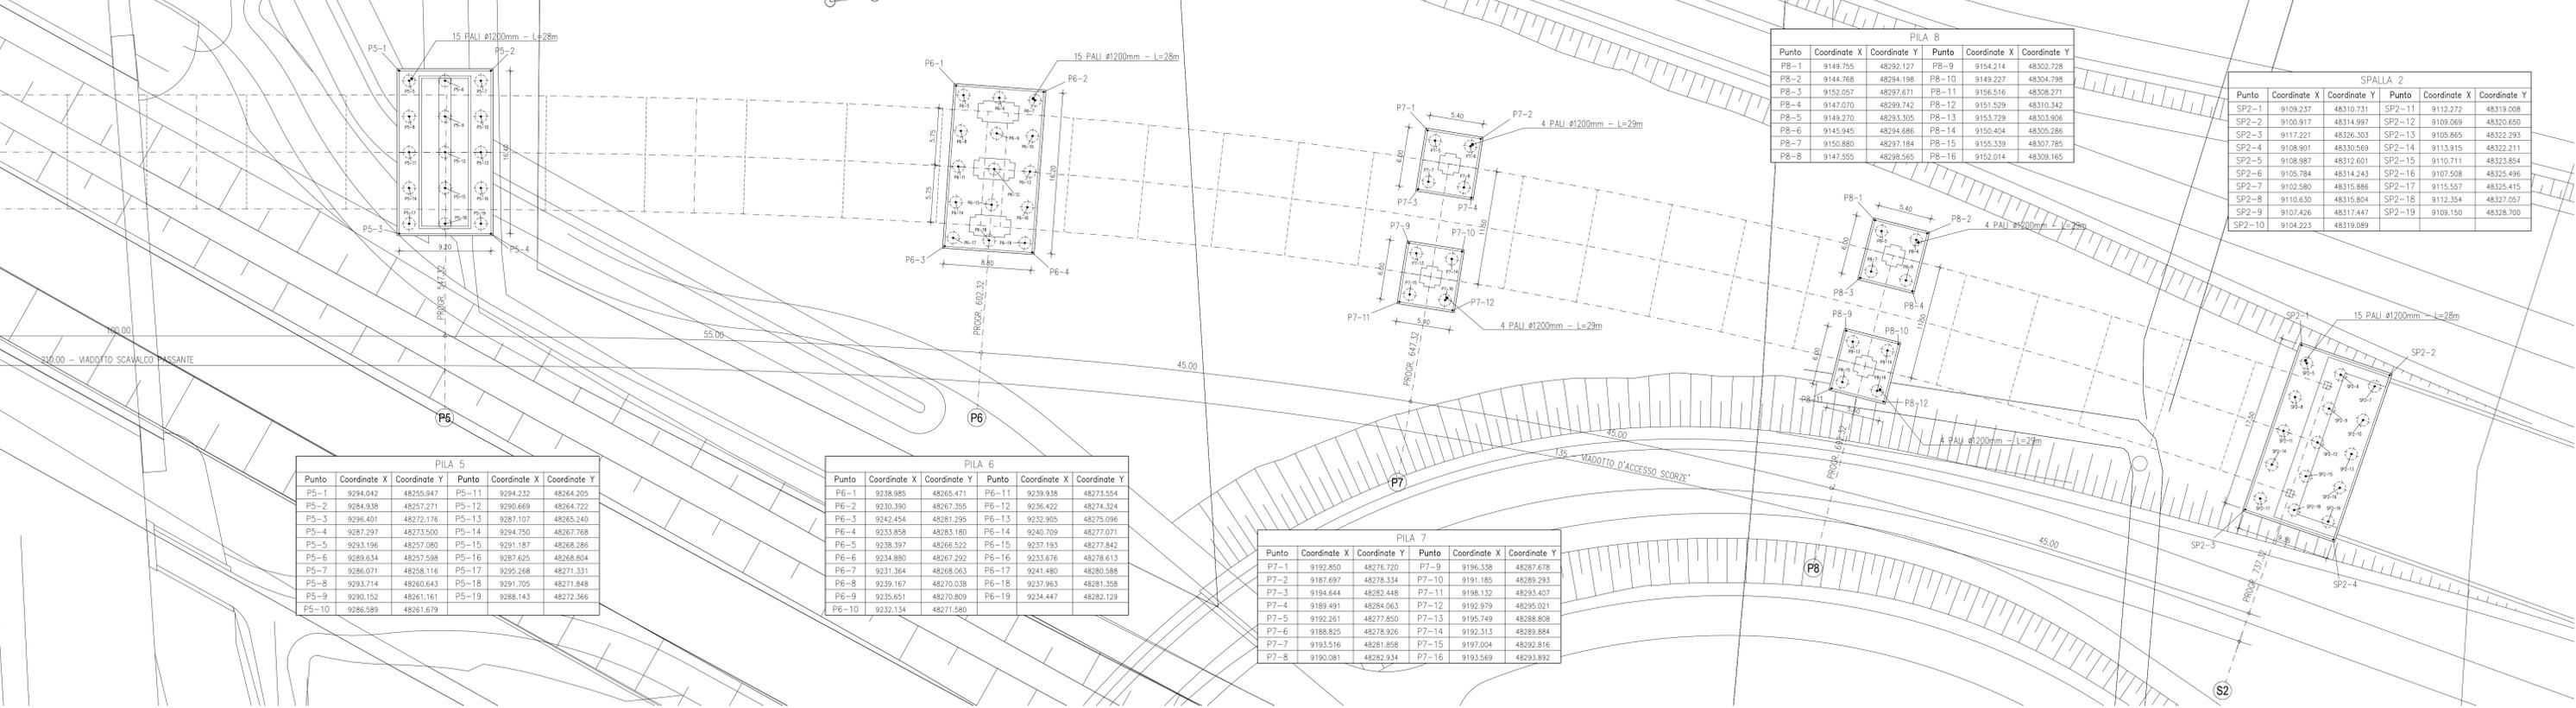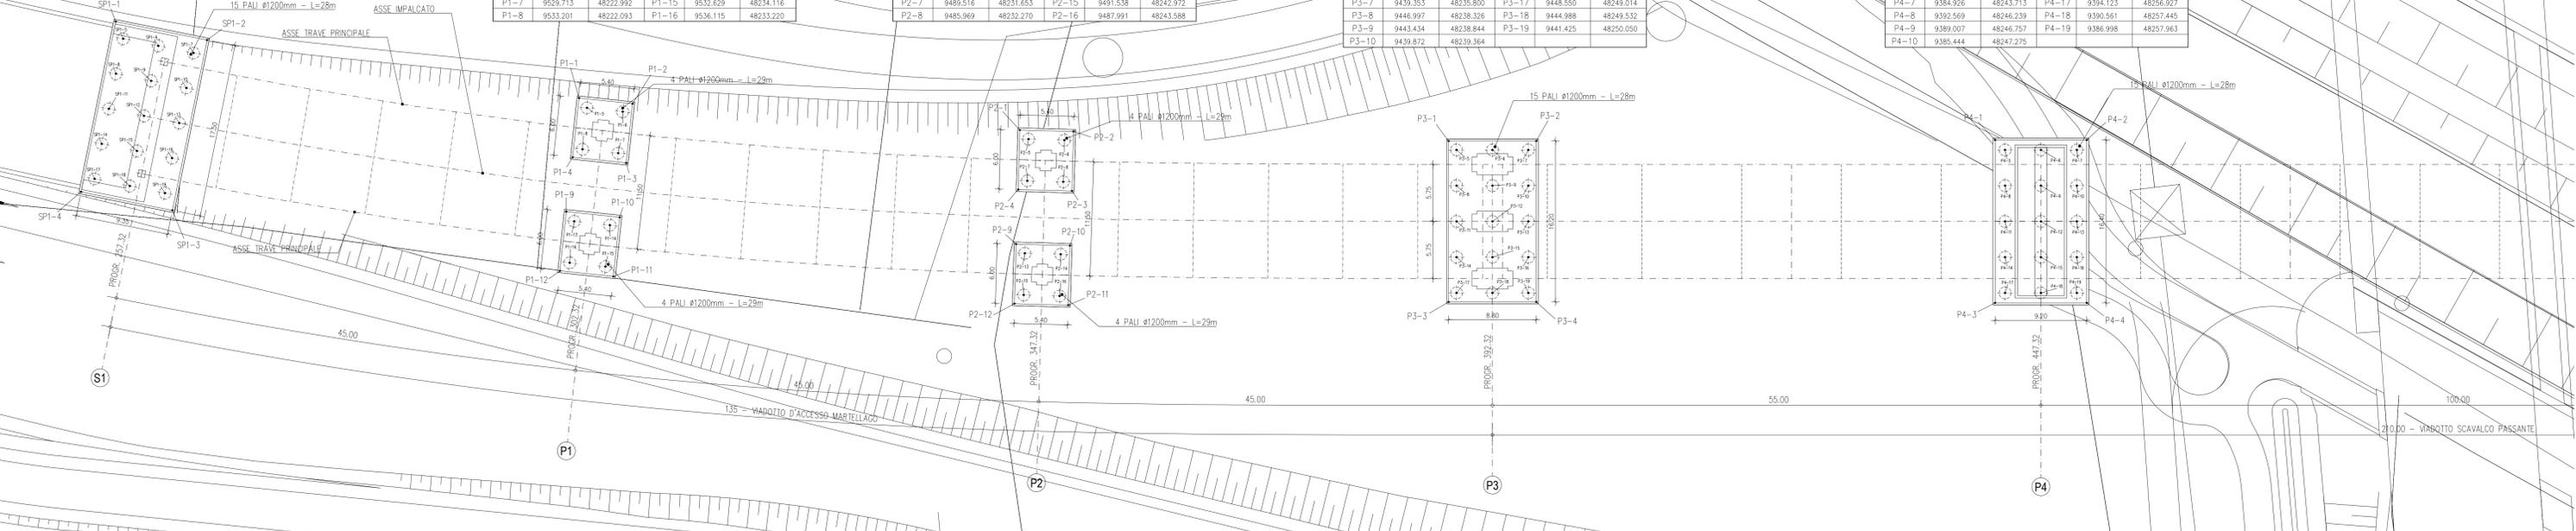

PILA 5					
Punto	Coordinate X	Coordinate Y	Punto	Coordinate X	Coordinate Y
P5-1	9294.042	48255.947	P5-11	9294.332	48264.205
P5-2	9284.938	48257.271	P5-12	9290.669	48264.722
P5-3	9296.401	48272.176	P5-13	9287.107	48265.240
P5-4	9287.297	48273.500	P5-14	9294.150	48267.768
P5-5	9293.196	48257.080	P5-15	9291.187	48268.286
P5-6	9289.634	48257.598	P5-16	9287.625	48268.804
P5-7	9286.071	48258.116	P5-17	9295.268	48271.331
P5-8	9293.714	48260.643	P5-18	9291.705	48271.848
P5-9	9290.152	48261.161	P5-19	9288.143	48272.366
P5-10	9286.589	48261.679			

PILA 6					
Punto	Coordinate X	Coordinate Y	Punto	Coordinate X	Coordinate Y
P6-1	9238.985	48265.471	P6-11	9239.938	48273.554
P6-2	9230.390	48267.355	P6-12	9236.422	48274.324
P6-3	9242.454	48281.295	P6-13	9232.905	48275.096
P6-4	9233.858	48283.180	P6-14	9240.709	48277.071
P6-5	9238.397	48266.522	P6-15	9237.193	48277.842
P6-6	9234.880	48267.292	P6-16	9233.676	48278.613
P6-7	9231.364	48268.063	P6-17	9241.480	48280.588
P6-8	9239.167	48270.038	P6-18	9237.963	48281.358
P6-9	9235.651	48270.809	P6-19	9234.447	48282.129
P6-10	9232.134	48271.580			

PILA 7					
Punto	Coordinate X	Coordinate Y	Punto	Coordinate X	Coordinate Y
P7-1	9192.850	48276.720	P7-9	9196.338	48287.678
P7-2	9187.697	48278.334	P7-10	9191.185	48289.293
P7-3	9194.684	48282.448	P7-11	9188.132	48293.407
P7-4	9189.491	48284.963	P7-12	9192.979	48295.021
P7-5	9192.261	48277.850	P7-13	9195.749	48298.808
P7-6	9188.825	48278.926	P7-14	9192.313	48299.884
P7-7	9193.516	48281.858	P7-15	9197.004	48292.816
P7-8	9190.081	48282.934	P7-16	9193.569	48293.892

PILA 8					
Punto	Coordinate X	Coordinate Y	Punto	Coordinate X	Coordinate Y
P8-1	9149.755	48292.127	P8-9	9154.214	48302.728
P8-2	9144.768	48294.198	P8-10	9149.227	48304.798
P8-3	9152.257	48297.671	P8-11	9156.516	48308.271
P8-4	9147.070	48299.742	P8-12	9151.529	48310.342
P8-5	9149.370	48293.306	P8-13	9153.729	48303.906
P8-6	9145.945	48294.686	P8-14	9150.404	48305.286
P8-7	9150.880	48297.184	P8-15	9155.339	48307.785
P8-8	9147.555	48298.565	P8-16	9152.014	48309.165

SPALLA 2					
Punto	Coordinate X	Coordinate Y	Punto	Coordinate X	Coordinate Y
SP2-1	9109.237	48310.731	SP2-11	9112.272	48319.008
SP2-2	9100.917	48314.997	SP2-12	9109.069	48320.650
SP2-3	9117.221	48326.303	SP2-13	9105.865	48322.293
SP2-4	9108.901	48330.589	SP2-14	9113.915	48322.211
SP2-5	9108.987	48312.601	SP2-15	9110.711	48323.854
SP2-6	9105.784	48314.243	SP2-16	9107.508	48325.496
SP2-7	9102.580	48315.886	SP2-17	9115.557	48325.415
SP2-8	9110.630	48315.804	SP2-18	9112.354	48327.057
SP2-9	9107.426	48317.447	SP2-19	9109.150	48328.700
SP2-10	9104.223	48319.089			

NOTA:
- i pali di fondazione andranno realizzati solamente dopo l'esecuzione, con debito anticipo, dei rilievi e relativa compattazione al fine di ridurre gli effetti dell'attrito negativo sui pali stessi

PER LE PRESCRIZIONI SUI MATERIALI FARE RIFERIMENTO ALL'ELABORATO:
TAVOLA MATERIALI ZLT.5E2.00000.PE.SM.001.00

ANAS S.P.A.

AUTOSTRADA A4 - VARIANTE DI MESTRE

PASSANTE

AUTOSTRADALE

(L.443/2001 D.Lgs. 20.08.2002 N°190)

PROGETTO ESECUTIVO
C.U.P. D51B0400066001

IL RESPONSABILE
DEL PROCEDIMENTO

GENERAL CONTRACTOR

Passante di Mestre s.c.p.a.

DIREZIONE LAVORI

ERGOTECNA

PROGETTAZIONE ESECUTIVA

CONSULENZA STRUTTURE: **SIST** Studio di Ingegneria Strutturale Cognigni & Bonari

RESPONSABILE DEL PROGETTO: **SINT** ING. LUCIO ZOLLET

OPERE D'ARTE MAGGIORI

CASELLO DI MARTELAGO-SCORZE' E VIABILITA' DI COLLEGAMENTO

VIADOTTO DI SCAVALCO - GENERALE - PIANTE TRACCIAMENTO FONDAZIONI

CODICE DOCUMENTO

ZLT.5E2.83521.PE.PF.001.00

CODIFICA WBS

B3521

REV.	DATA	DESCRIZIONE	REDATTO	CONTROLLATO	APPROVATO	TAVOLA
D0	07/12	EMISIONE UFFICIALE	FAVARO	DRISANTE	ZOLLET	B3521.PE.PF.001
D1						SCALA 1:250
D2						CAD ACAD2004
D3						NUMERO ZLT.5E2.83521.PE.PF.001.00.000
D4						