TRAVERSO DI SPALLA – SEZIONE TRASVERSALE
SCALA 1:25

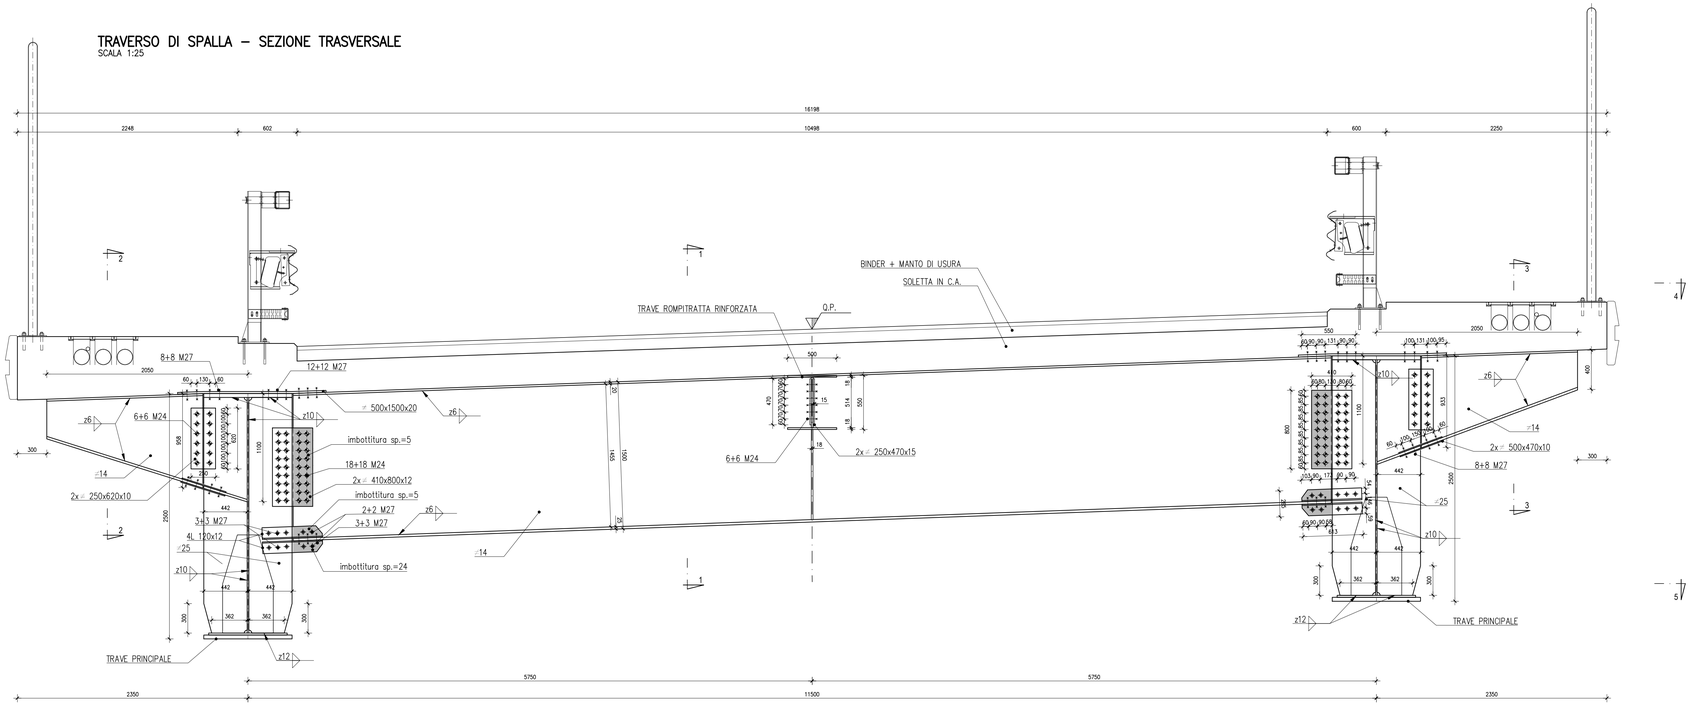

SEZIONE 1–1
SCALA 1:25

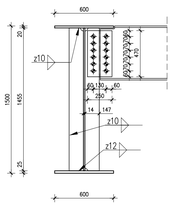

SEZIONE 2–2
SCALA 1:25

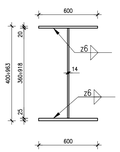

SEZIONE 3–3
SCALA 1:25

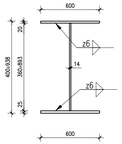

VISTA 4–4 – DISPOSIZIONE CONNETTORI
SCALA 1:25

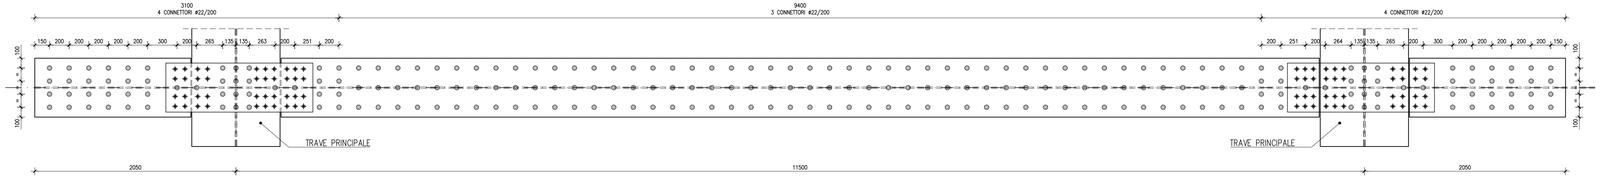

VISTA 5–5 – IRRIGIDIMENTI D'APPOGGIO
SCALA 1:25

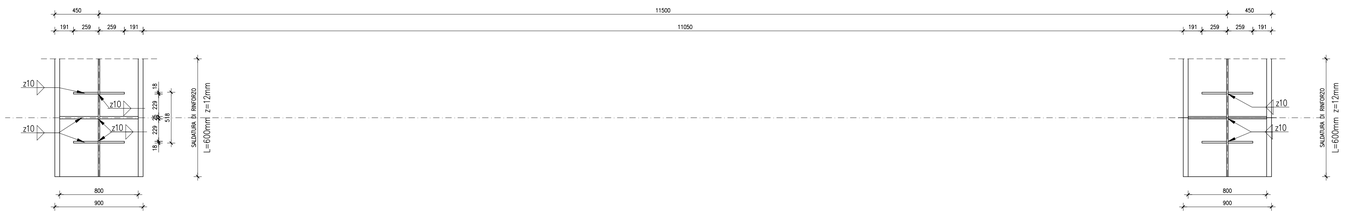

PER LE PRESCRIZIONI SUI MATERIALI FARE RIFERIMENTO ALL'ELABORATO:

TAVOLA MATERIALI ZLT.5E2.00000.PE.SM.001.00

ANAS S.P.A.

AUTOSTRADA A4 - VARIANTE DI MESTRE

PASSANTE AUTOSTRADALE

(L.443/2001 D.LGS. 20.08.2002 N°190)

PROGETTO ESECUTIVO
C.U.P D51B04000060001

IL RESPONSABILE DEL PROCEDIMENTO

GENERAL CONTRACTOR

Passante di Mestre S.C.p.A.

DIREZIONE LAVORI

ergotecna
SERVIZI INTEGRATI DI INGEGNERIA

PROGETTAZIONE ESECUTIVA

zollet

CONSULENZA STRUTTURE:
SIST Studio di Ingegneria Strutturale Organte & Borlot

CONSULENZA IMPIANTI:
SINT Ingegneria

RESPONSABILE DEL PROGETTO:
DOTT. ING. LUCIO ZOLLET

OPERE D'ARTE MAGGIORI
CASELLO DI MARTELLAGO-SCORZE' E VIABILITA' DI COLLEGAMENTO
VIADOTTO DI SCAVALCO - IMP. LATO SCORZÈ- IMP. METALLICO: TRAVERSO DI SPALLA DS

CODICE DOCUMENTO: ZLT.5E2.B3521.PE.KT.005.00

CODIFICA WBS: B3521

REV.	DATA	DESCRIZIONE	REDATTO	CONTROLLATO	APPROVATO
00	07/12	EMISSIONE UFFICIALE	FAVARO	ORSANTE	ZOLLET
01					
02					
03					
04					

TAVOLA B3521.PE.KT.005
SCALA 1:25
CAD ACAD2004
NOME FILE ZLT.5E2.B3521.PE.KT.005.00.dwg