




TRAVESE DI PILE P3 e P6 DS - SEZIONE TRASVERSALE
SCALA 1:25

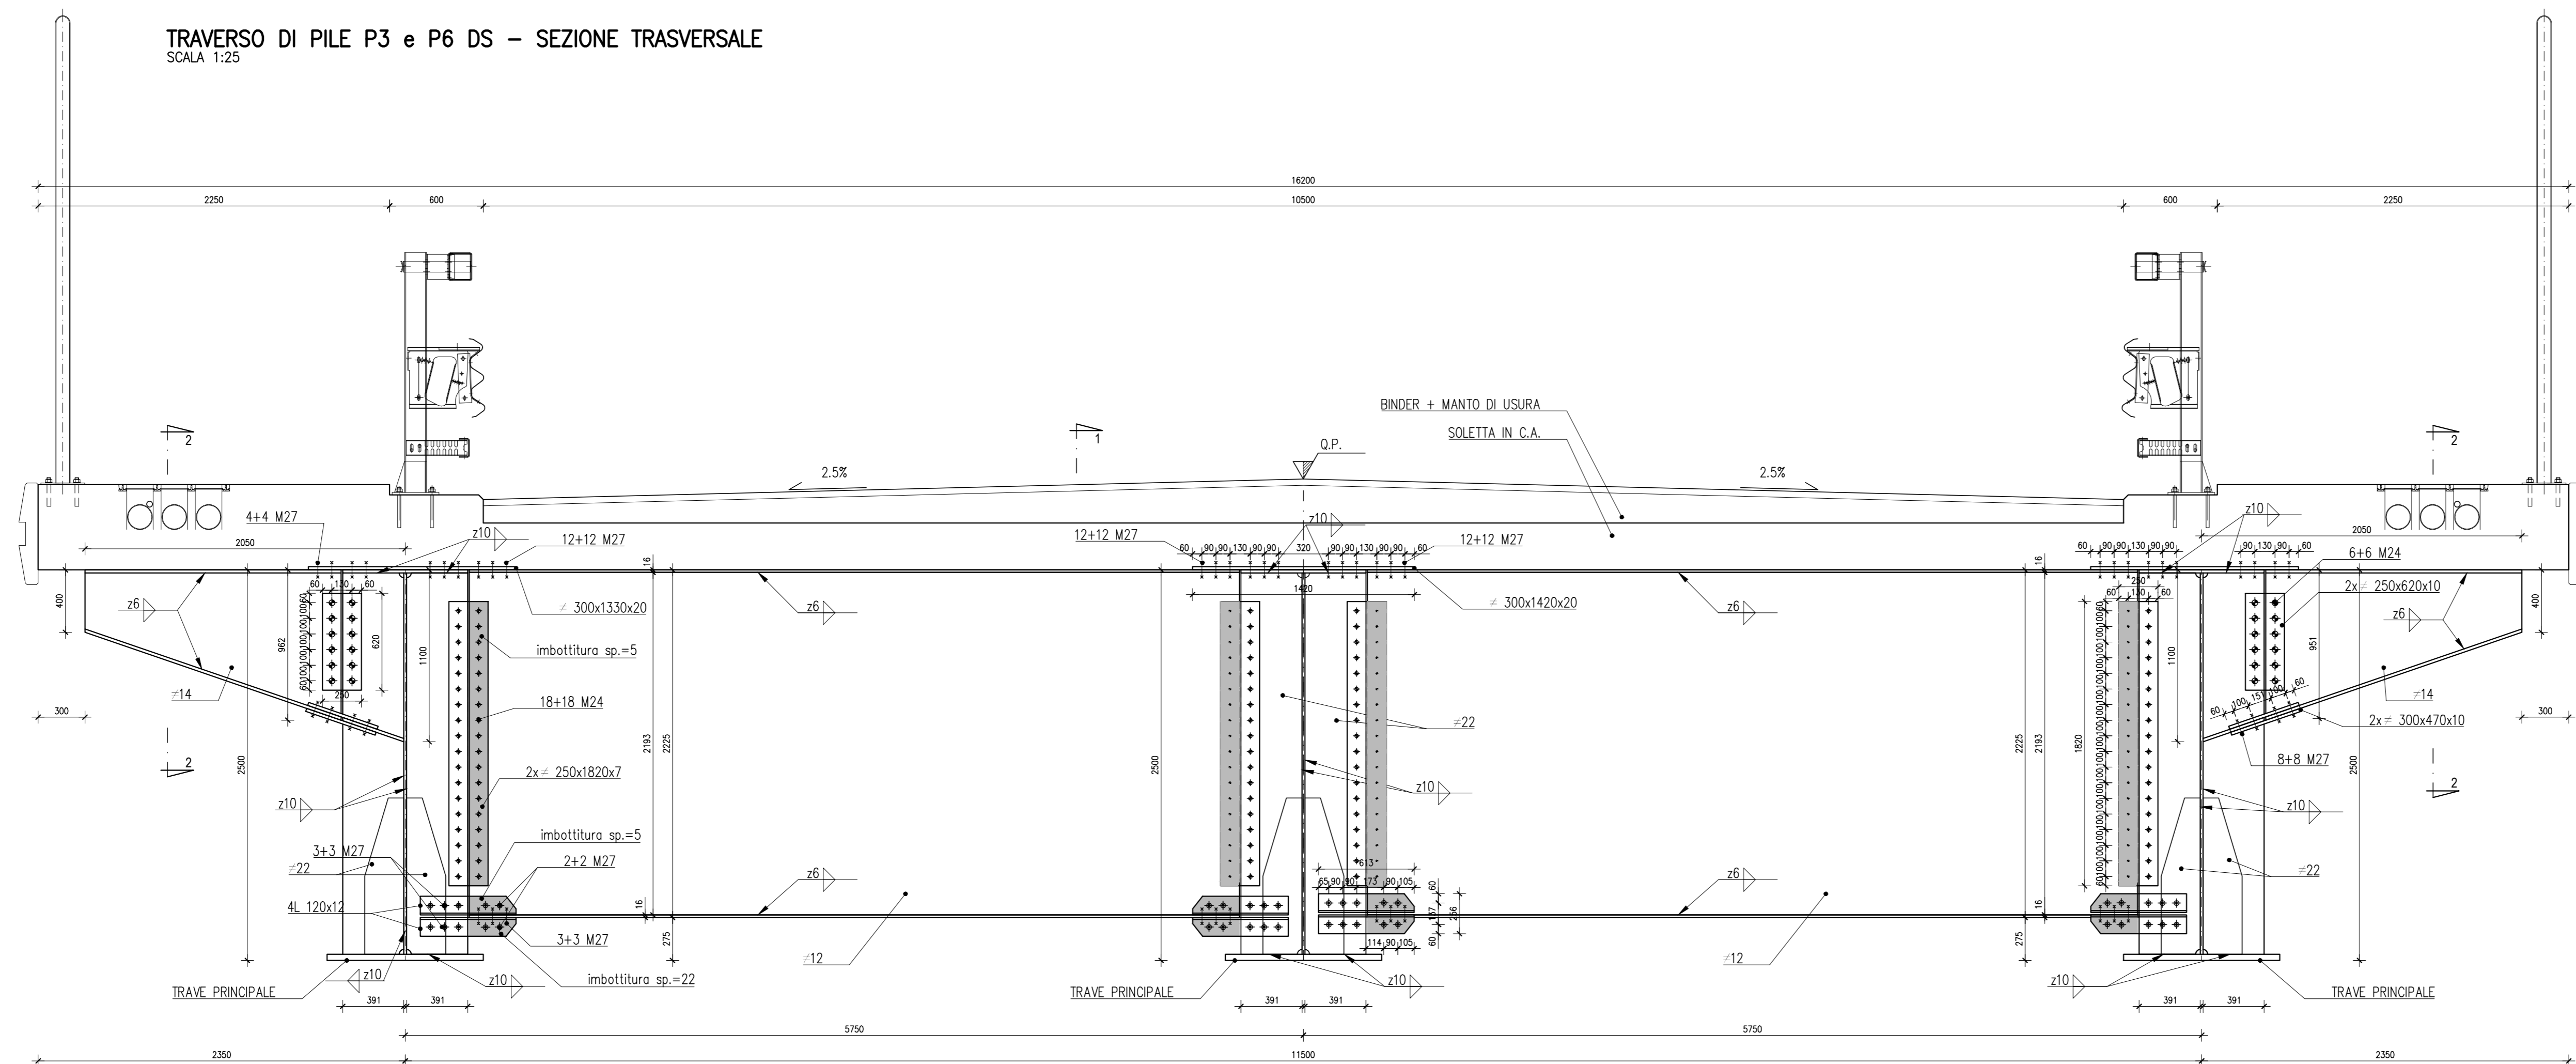


SEZIONE 1-1
SCALA 1:25

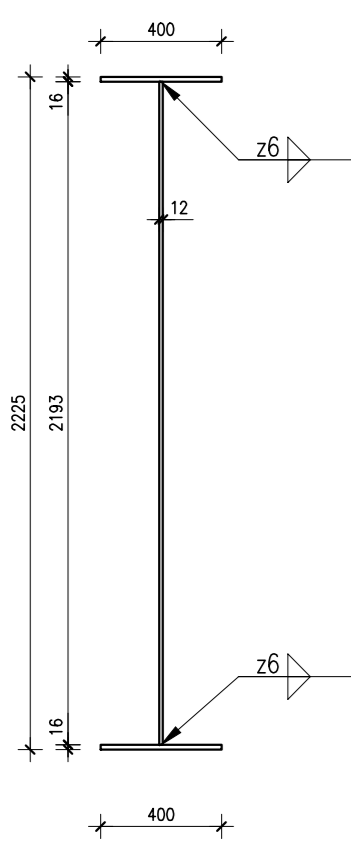


SEZIONE 2-2
SCALA 1:25

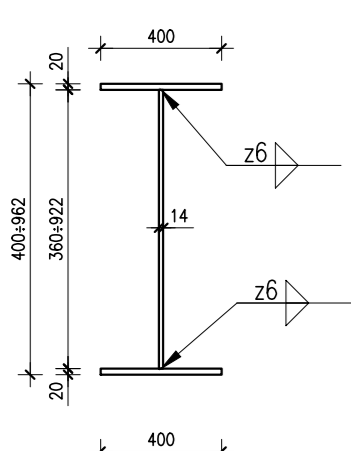

VISTA 4-4 - DISPOSIZIONE CONNETTORI
SCALA 1:25

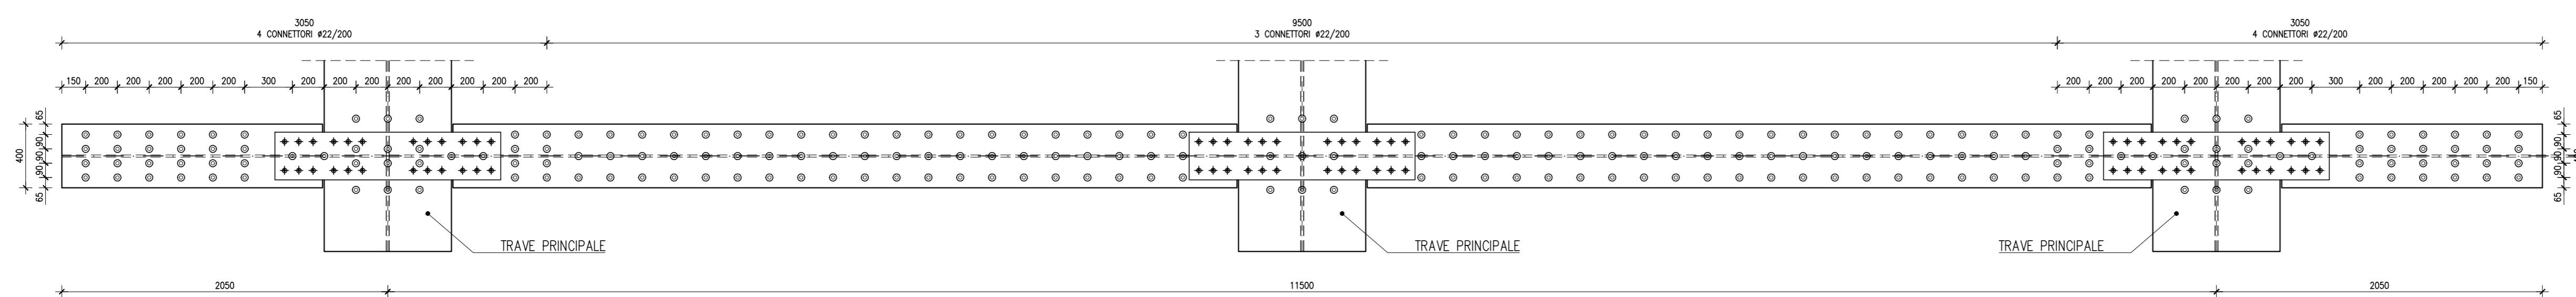

VISTA 5-5 - IRRIGIDIMENTI D'APPOGGIO
SCALA 1:25

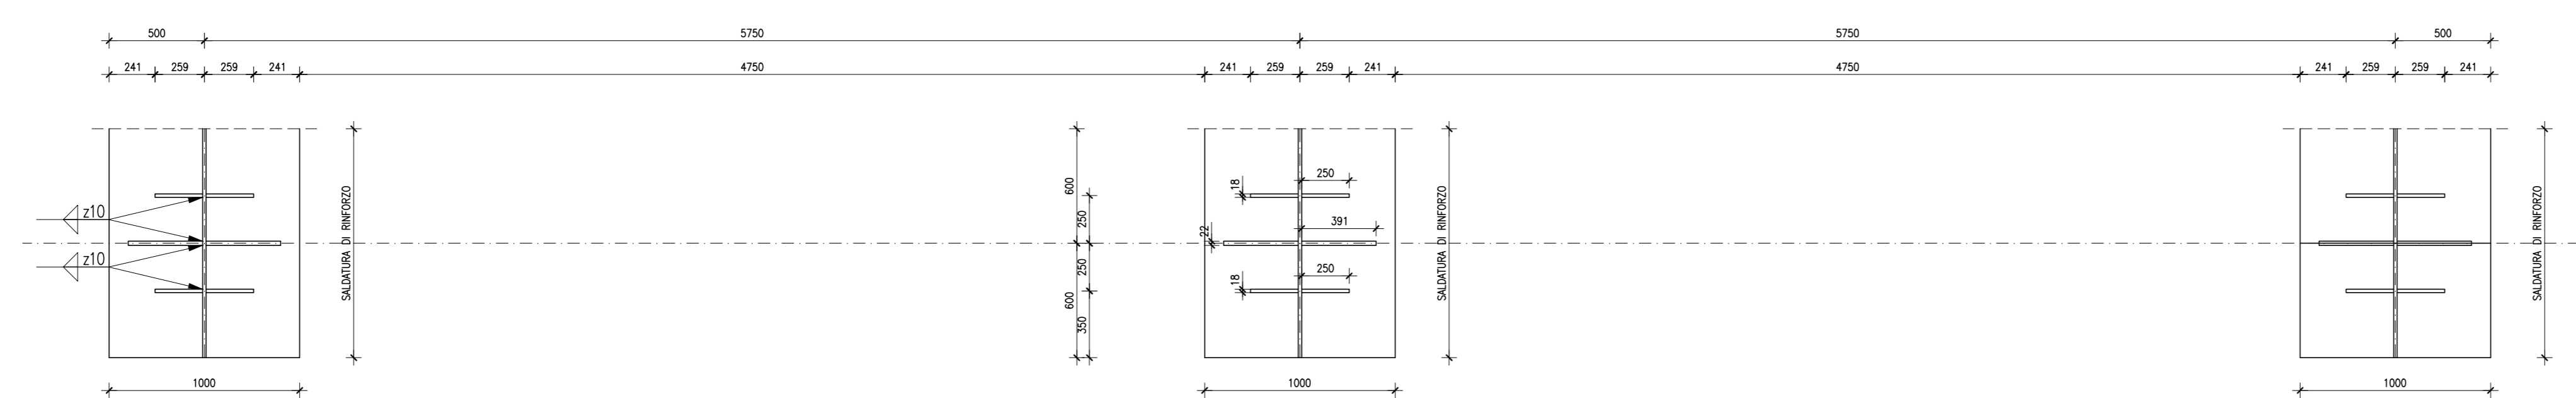

PER LE PRESCRIZIONI SUI MATERIALI FARE RIFERIMENTO ALL'ELABORATO:
TAVOLA MATERIALI ZLT.5E2.00000.PE.SM.001.00



ANAS S.P.A.



AUTOSTRADA A4 - VARIANTE DI MESTRE
PASSANTE
AUTOSTRADALE
(L.443/2001 D.Lgs. 20.08.2002 N°190)

PROGETTO ESECUTIVO
C.U.P. D51B04000060001

IL RESPONSABILE
DEL PROCEDIMENTO

GENERAL CONTRACTOR

Passante di Mestre s.c.p.a.

DIREZIONE LAVORI



PROGETTAZIONE ESECUTIVA



CONSULENZA STRUTTURE



CONSULENZA IMPIANTI



RESPONSABILE DEL PROGETTO

DOTT. ING. LUDIG ZOLLET

OPERE D'ARTE MAGGIORI
CASSELLO DI MARTELLAGO-SCORZE' E VIABILITA' DI COLLEGAMENTO
VIADOTTO DI SCAVALCO - IMP. CENTRALE - IMP. METALLICO - TRAVESE DI SPALLA DS

CODICE DOCUMENTO

ZLT.5E2.B3521.PE.KT.008.00

CODIFICA WBS

B3521

REV.	DATA	DESCRIZIONE	REDATTO	CONTROLLATO	APPROVATO	FAVOLA
00	07/12	EMISSIONE UFFICIALE	FAVARO	ORGANTE	ZOLLET	B3521.PE.KT.008
01						SCALA 1:25
02						CAD ACAD2004
03						NOME FILE
04						ZLT.5E2.B3521.PE.KT.008.00.dwg