



SEZIONE TIPO VIADOTTO SUL PASSANTE - PILA CENTRALE
Scala 1:200

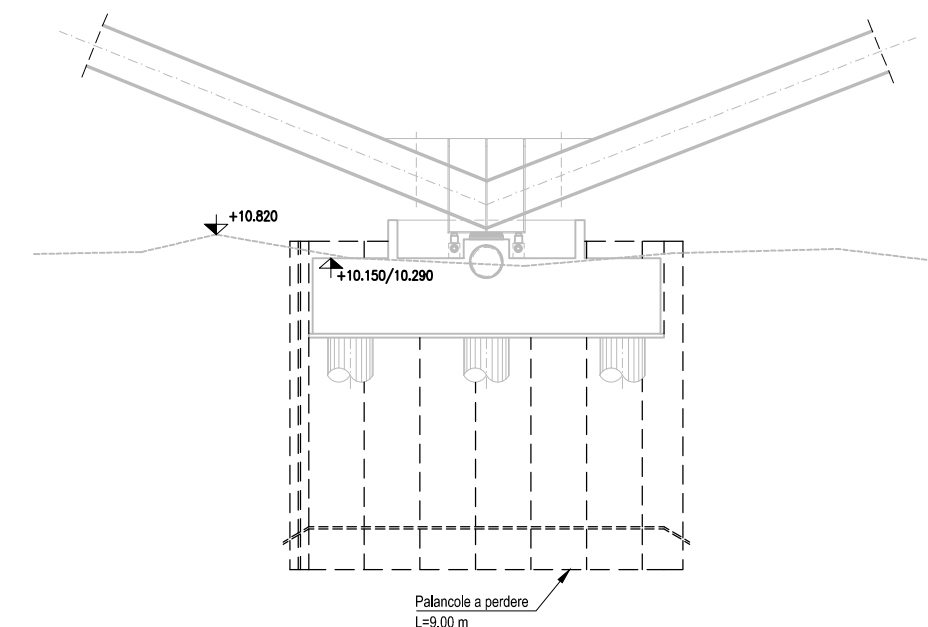

ANAS S.P.A.

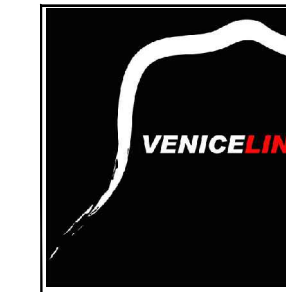

AUTOSTRADA A4 - VARIANTE DI MESTRE

PASSANTE AUTOSTRADALE

(L.443/2001 D.Lgs. 20.08.2002 N°190)

PROGETTO ESECUTIVO
C.U.P. D51B04000060001

IL RESPONSABILE
DEL PROCEDIMENTO

GENERAL CONTRACTOR

Passante di Mestre s.c.p.a.

DIREZIONE LAVORI



PROGETTAZIONE ESECUTIVA



OPERE D'ARTE MAGGIORI
CASELLO DI MARTELLAGO-SCORZE' E VIABILITA' DI COLLEGAMENTO
VIADOTTO SCAVALCO - OPERE PROVVISORIALI

CODICE DOCUMENTO

ZLT.5E2.B3521.PE.OB.001.00

CODIFICA WBS

B3521

REV.	DATA	DESCRIZIONE	REDATTO	CONTROLLATO	APPROVATO	TAVOLA
00	05/12	EMISSIONE UFFICIALE	-	ZANCHETTIN	ZOLLET	B3521.PE.OB.001
01						SCALA VARIE
02						CAD ACAD2004
03						NOME FILE ZLT.5E2.B3521.PE.OB.001.DWG
04						