


#### LEGENDA

- PROGETTO STRADALE
- ARGINE
- AR. -4.00
- STECCE SEZIONE
- RETINO ASFALTO
- RETINO OPERE
- RETINO STRADE VICINALI (non asfaltate)

**SCORZE'** LOCALITA'  
**VENEZIA** DIREZIONI  
**VENEZIA** CONFINI COMUNALI  
 LIMITI INTERVENTO  
 CTR  
 RILIEVO

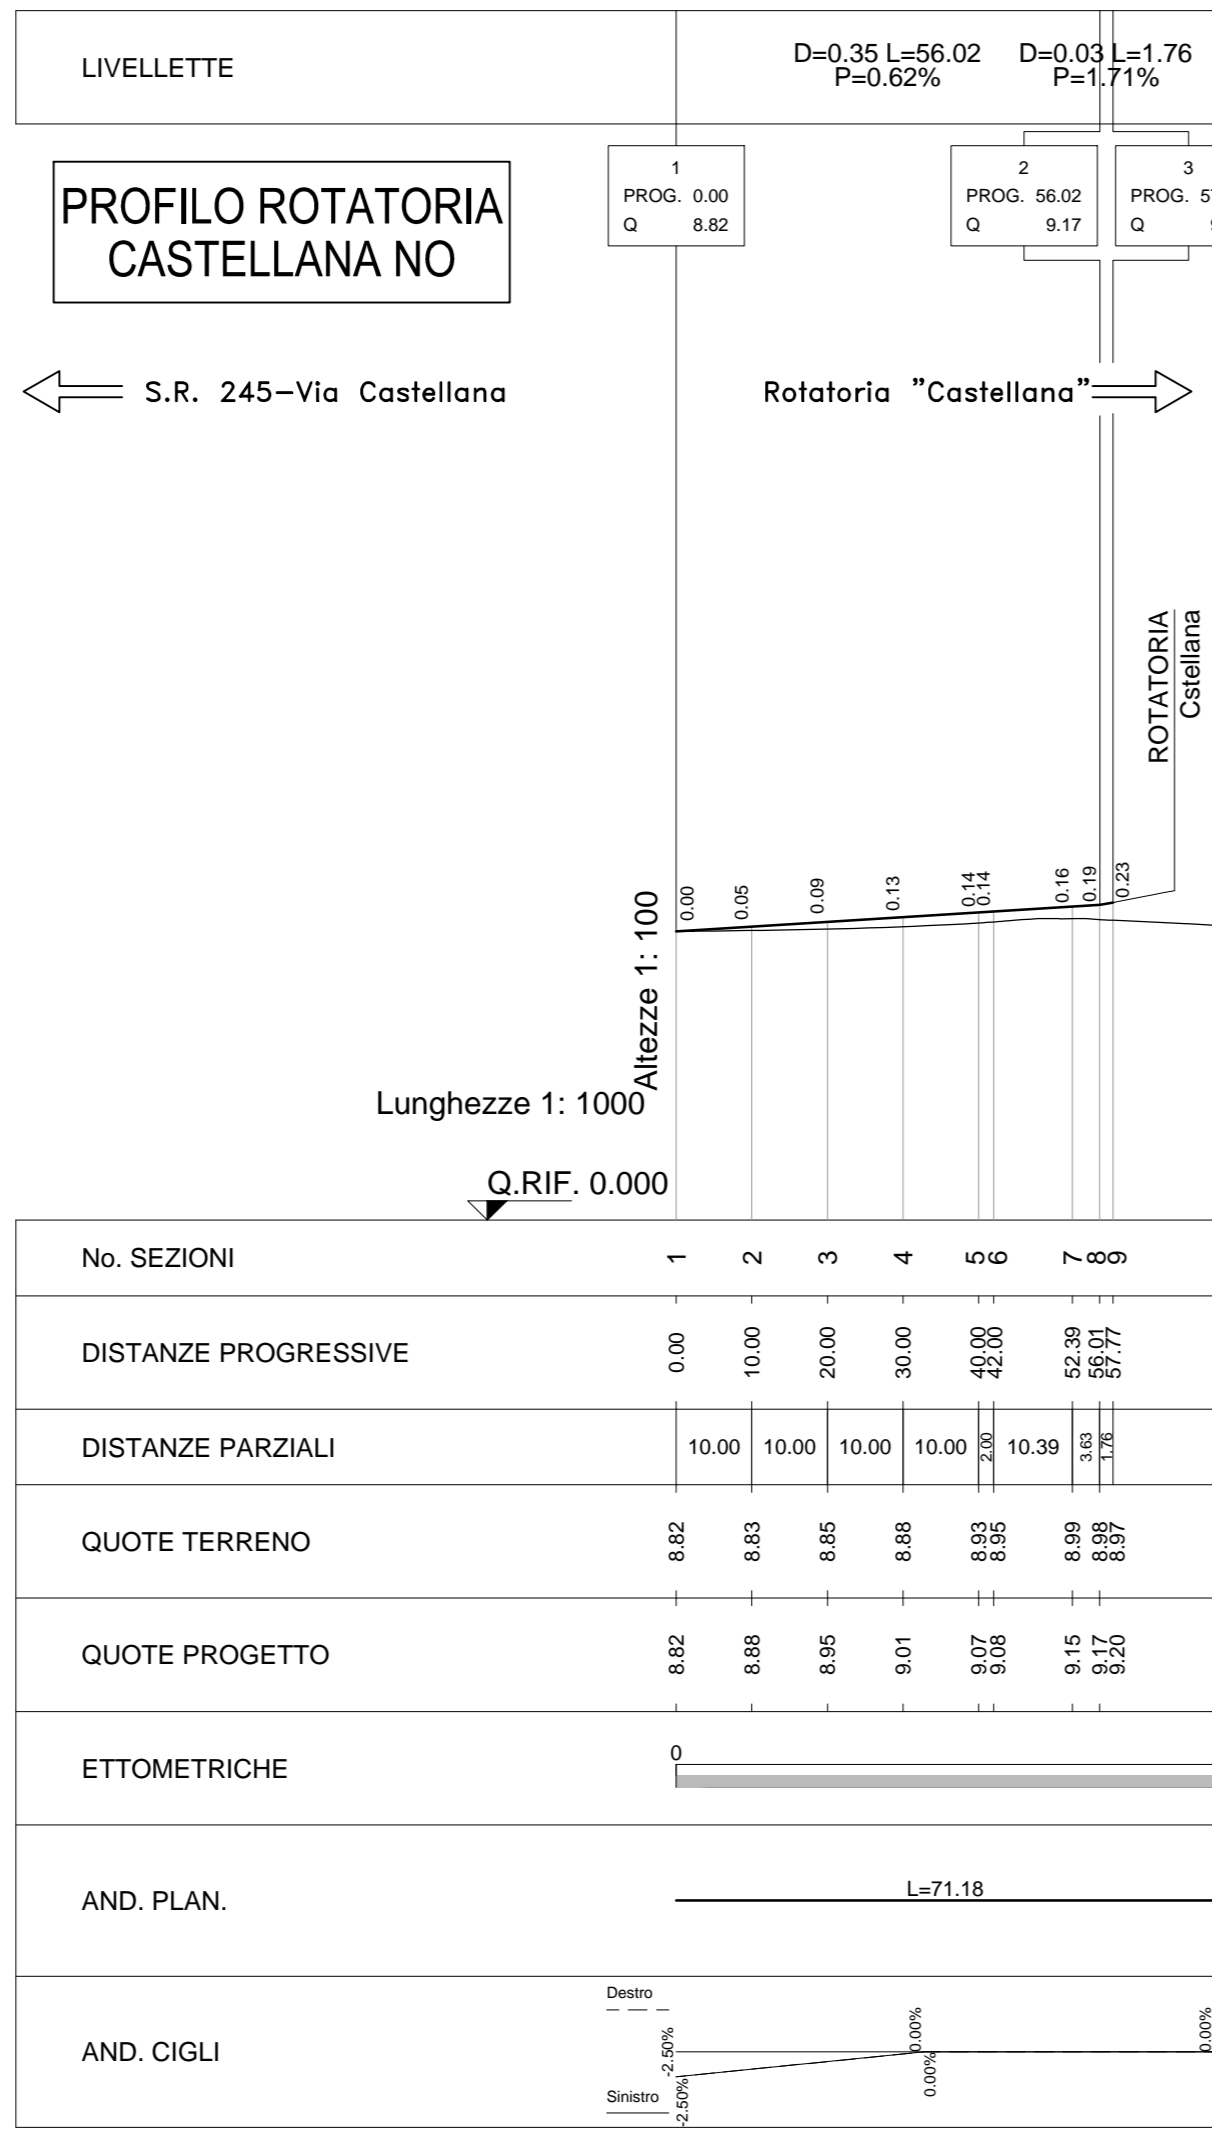

**ANAS S.P.A.**

AUTOSTRADA A4 - VARIANTE DI MESTRE

## PASSANTE AUTOSTRADALE

(L.443/2001 D.Lgs. 20.08.2002 N°190)

PROGETTO ESECUTIVO  
C.U.P. D51B04000060001

IL RESPONSABILE DEL PROCEDIMENTO

GENERAL CONTRACTOR

**Passante di Mestre s.c.p.a.**

DIREZIONE LAVORI

**ERCO TECNO**

PROGETTAZIONE ESECUTIVA

**zollet** **SIST** **SINT** **ERCO**

PROGETTO STRADALE  
CASELLO DI MARTELLAGO-SCORZE' E VIABILITA' DI COLLEGAMENTO  
ROTATORIA CASTELLANA - RAMO NORD-OVEST - PLANIMETRIA, PROFILO E TRACCIAMENTO

CODICE DOCUMENTO

**ZLT.5E2.C24058.PE.PZ.002.00**

CODIFICA WBS

**C24058**

REV.	DATA	DESCRIZIONE	REDATTO	CONTROLLATO	APPROVATO	PROF.
001	2012	EMERSONE OFFICIALE	TARALUENTI	ZANICHETTI	ZOLLET	SCALE
01						VARIANTE
02						REV. ACQUADRO
03						REV. CIG
04						REV. ZLT.5E2.C24058.PE.PZ.002.002.00