


LEGENDA

- PROGETTO STRADALE
- ARGINE
- AR...-0.00
- RETINO ASFALTO
- RETINO OPERE
- RETINO STRADE VICINALI (non asfaltate)

LOCALITA'
 DIREZIONI
 CONFINI COMUNALI
 LIMITI INTERVENTO
 CTR
 RILIEVO

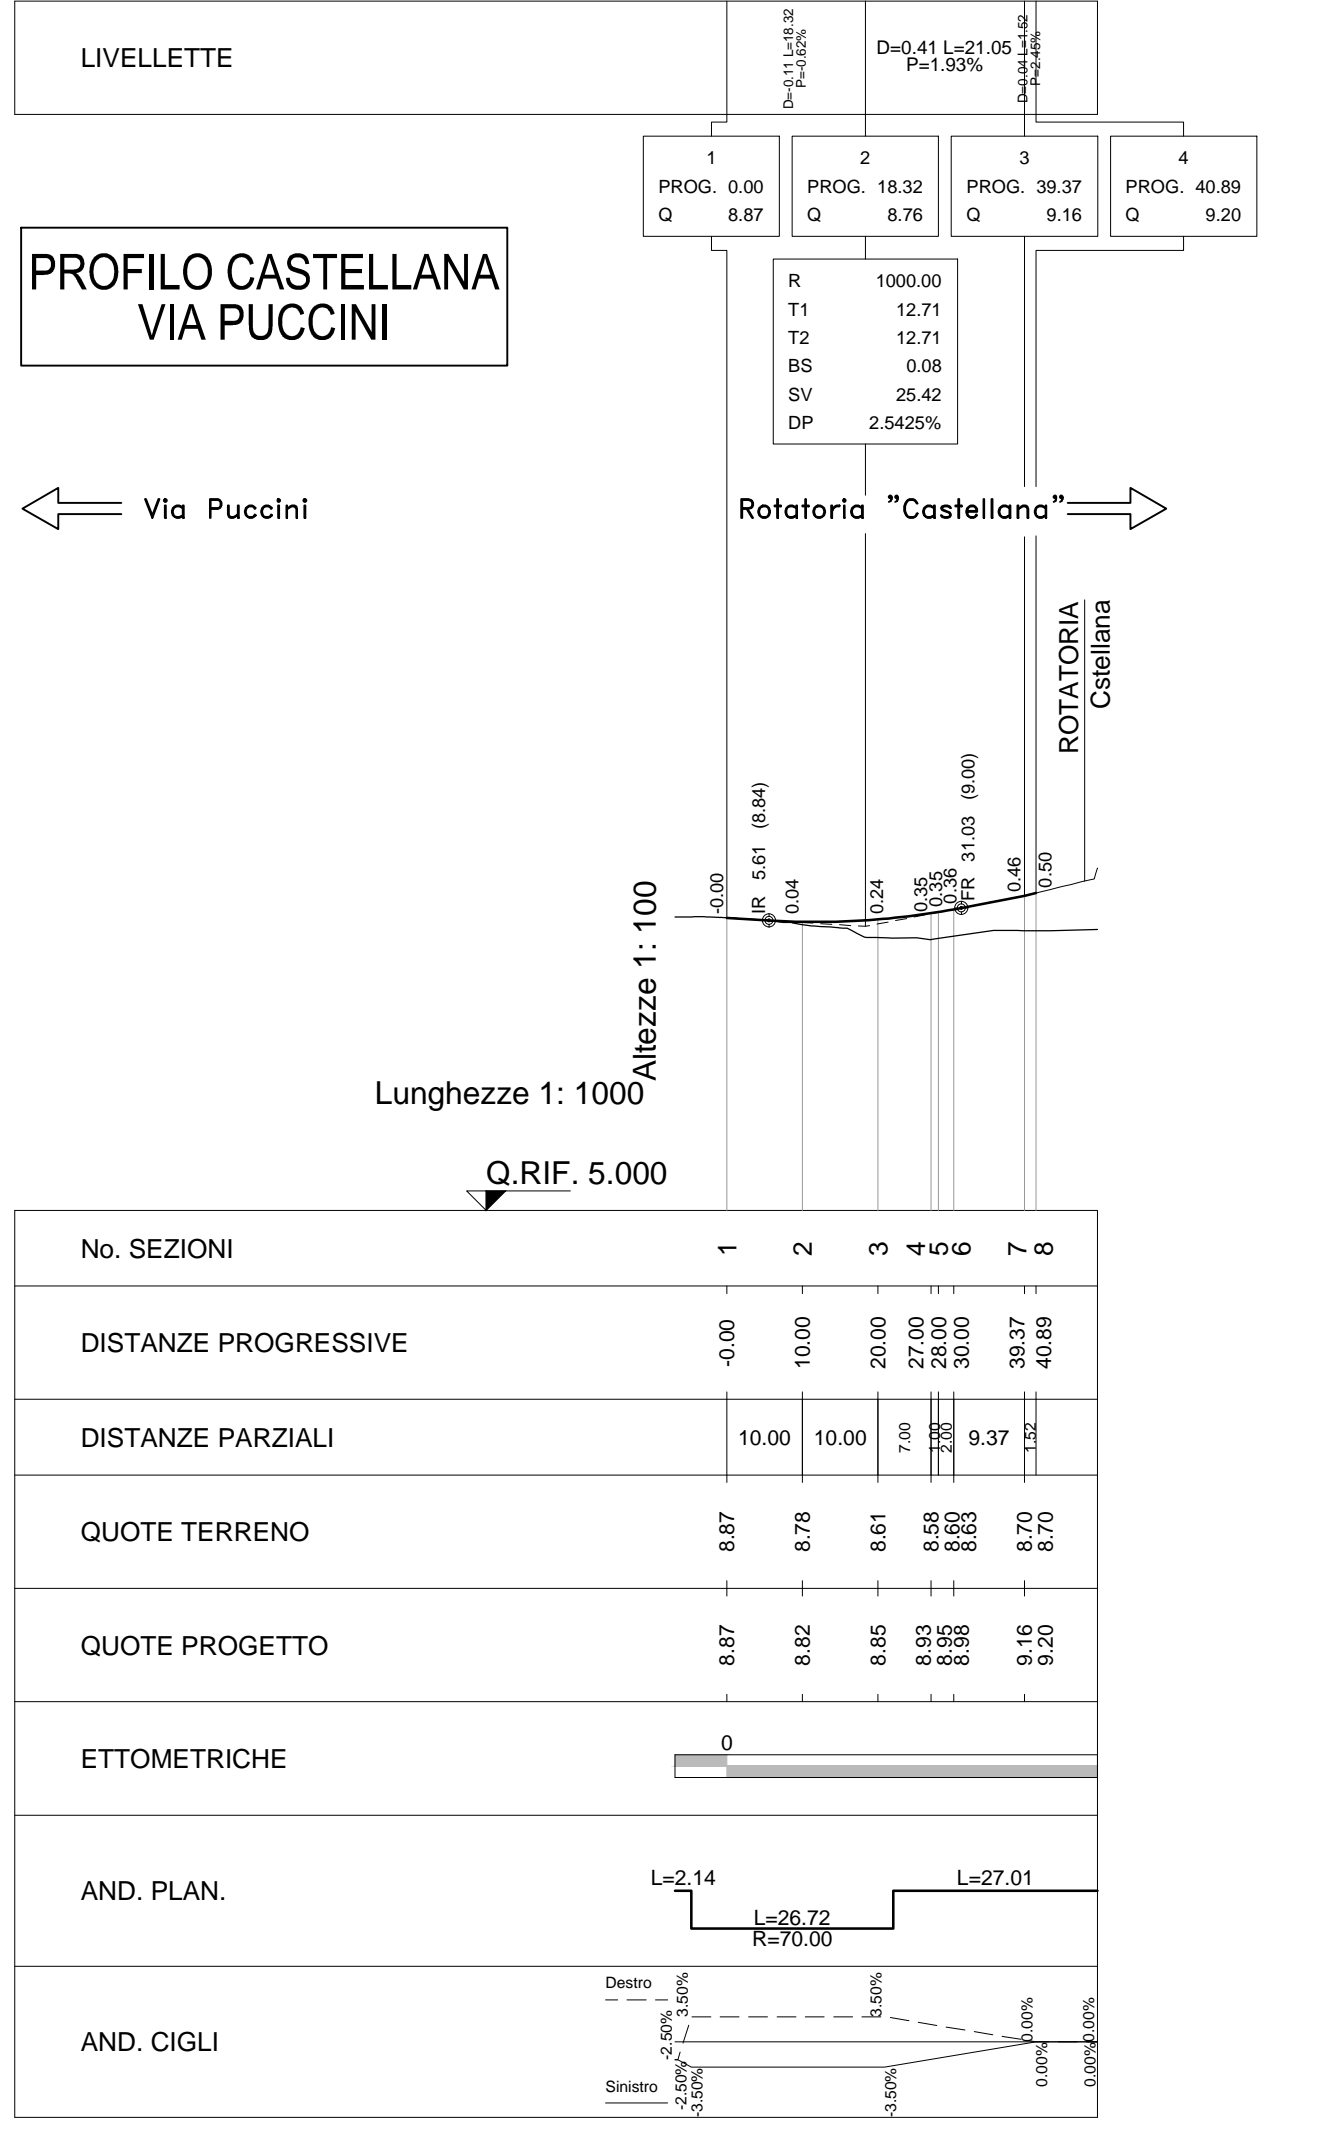

ANAS S.P.A.

AUTOSTRADA A4 - VARIANTE DI MESTRE

PASSANTE AUTOSTRADALE

(L.443/2001 D.Lgs. 20.08.2002 N°190)

PROGETTO ESECUTIVO
C.U.P. D51804000060001

IL RESPONSABILE DEL PROCEDIMENTO

GENERAL CONTRACTOR

Passante di Mestre s.c.p.a.

DIREZIONE LAVORI

ERGOTECN8

PROGETTAZIONE ESECUTIVA

ZOLLET CONSULENZA STRUTTURE: **SIST** CONSULENZA IMPIANTI: **SINT**

ZOLLET LUCIO

PROGETTO STRADALE
CASELLO DI MARTELLAGO-SCORZE' E VIABILITA' DI COLLEGAMENTO
ROTATORIA CASTELLANA - VIA PUCCINI - PLANIMETRIA, PROFILO E TRACCIAMENTO

CODICE DOCUMENTO: **ZLT.5E2.C2405B.PE.PZ.004.00**

CODIFICA WBS: **C2405B**

REV.	DATA	DESCRIZIONE	REDATTO	CONTROLLATO	APPROVATO	TAVOLA
00	07/12	EMMISSIONE UFFICIALE	TARULLI/OSTI	ZANCHETTIN	ZOLLET	C2405B.PE.PZ.004
01						SCALA
02						VARIE
03						SAD
04						ACAD2004

NOME FILE: ZLT.5E2.C2405B.PE.PZ.004.00.000