


**TUBI FOSSI INTERCETTATI**

N°	Ø (cm)	Lunghezza (m)	Quota scarico (m)	Pendenza (%)
<b>ROTATORIA EST</b>				
26	100	8,000	9,400	1
27	100	7,000	9,400	1
28	100	5,000	9,400	1
<b>PROFILO D1</b>				
29	50	6,000	9,100	1
30	50	5,000	9,100	1
31	50	5,000	9,100	1
32	50	6,000	9,000	1
33	50	6,000	9,000	1
<b>PROFILO D2</b>				
34	50	4,000	9,250	1
35	50	4,000	9,250	1
36	50	5,000	8,400	1
36a	50	4,000	8,670	1
37	50	4,000	8,300	1
38	50	4,000	8,300	1
<b>PROFILO D3</b>				
39	50	4,000	8,300	1
40	50	4,000	8,300	1
41	50	4,000	8,150	1
42	50	4,000	8,050	1
43	50	4,000	8,000	1
44	50	5,000	8,000	1
45	50	5,000	7,900	1
46	50	5,000	7,900	1
47	50	5,000	7,900	1
48	50	4,000	8,250	1
49	50	4,000	8,200	1
50	50	4,000	8,050	1
51	50	4,000	7,900	1
52	50	4,000	7,750	1
53	50	4,000	7,900	1
54	50	4,000	8,000	1
55	50	4,000	7,800	1
56	50	5,000	8,000	1
<b>COLLEGAMENTO ROTATORIA ASTORI</b>				
57	50	5,000	7,600	1
58	50	6,000	7,000	1
<b>PROFILO D4</b>				
59	50	2,000	7,850	1
60	50	2,000	7,800	1
61	50	2,000	7,750	1
62	50	6,000	7,100	1
63	50	6,000	7,100	1

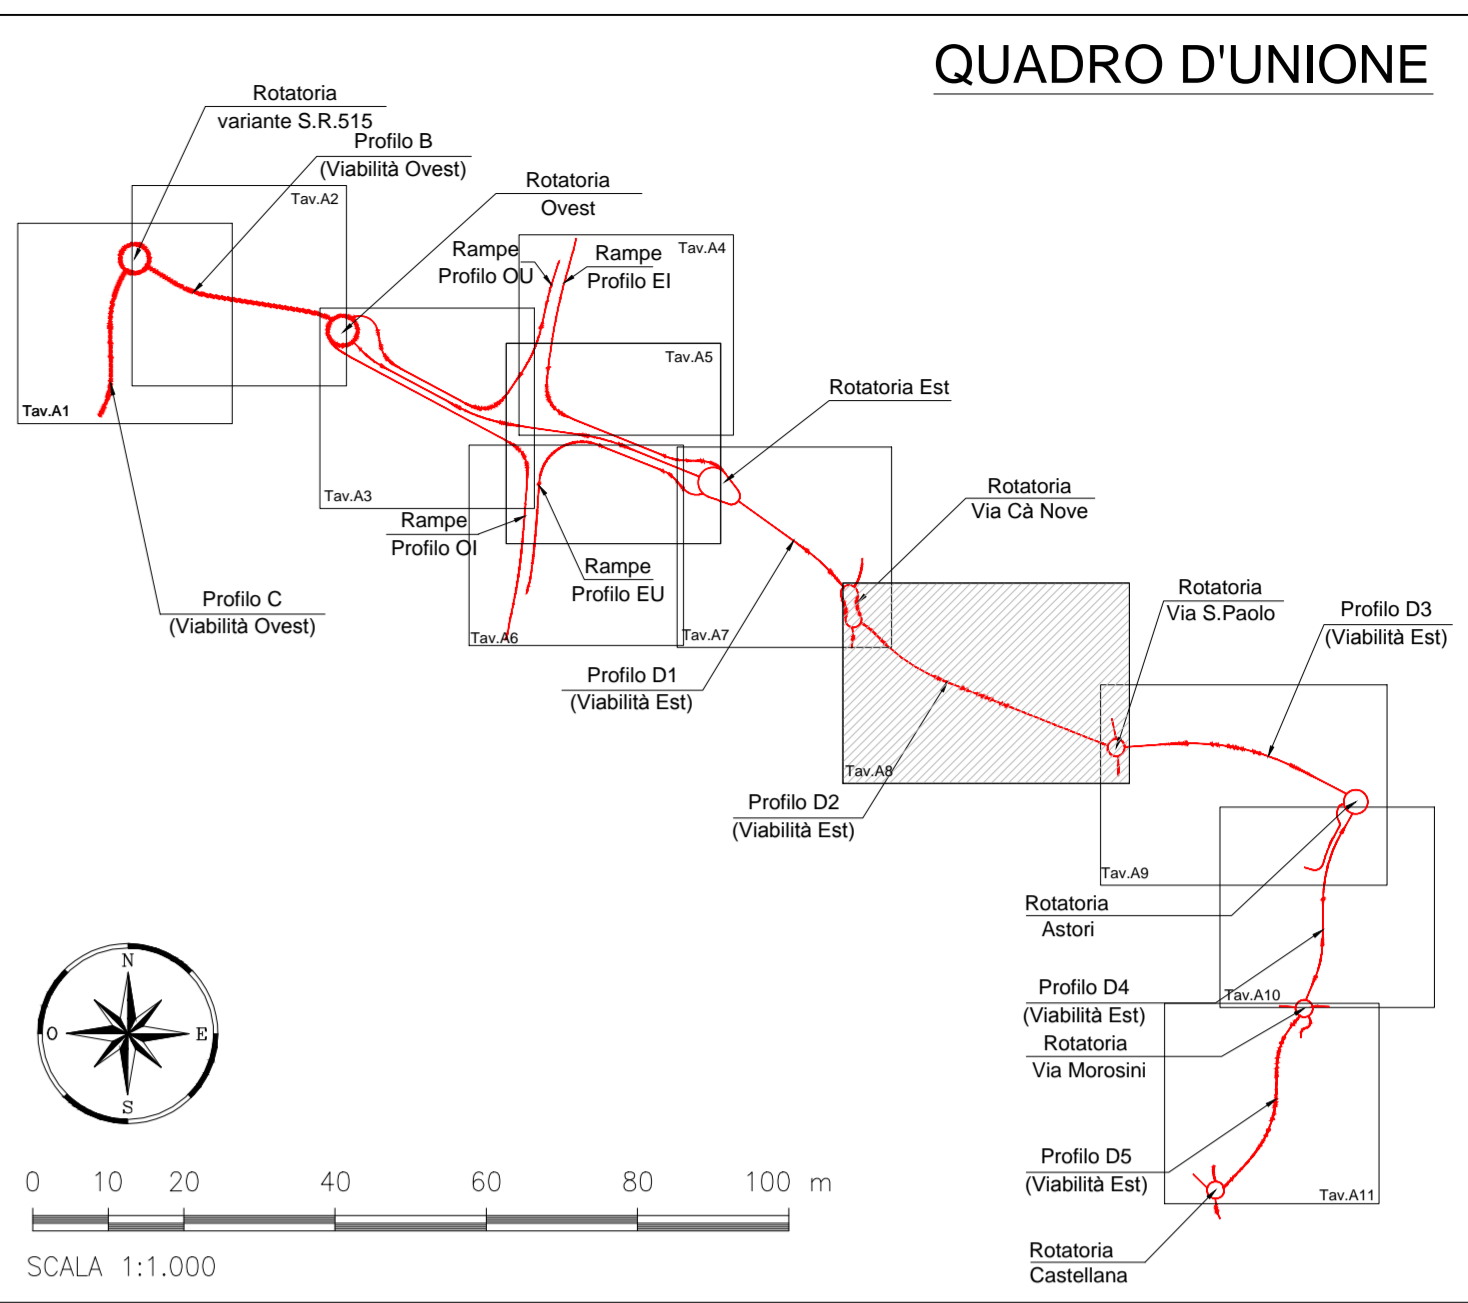

**LEGENDA**

- PROGETTO STRADALE
- AR.-.000 STECCHE SEZIONE
- RETINO ASFALTO
- RETINO OPERE
- RETINO STRADE VICINALI (non asfaltate)

**LEGENDA IDRAULICA**

- FOSSO IN PROGETTO
- TUBAZIONE DI COLLEGAMENTO
- DIREZIONE DI DEFUSSO DI PROGETTO
- RIVESTIMENTO FOSSI

**SCORZE' LOCALITA'**

- VENEZIA DIREZIONI
- VENEZIA CONFINI COMUNALI
- LIMITI INTERVENTO
- CTR
- RILIEVO
- EMBRICI l=25M
- N° TUBAZIONE

**ANAS S.P.A.**

**AUTOSTRADA A4 - VARIANTE DI MESTRE**

**PASSANTE AUTOSTRADALE**

(L.443/2001 D.Lgs. 20.08.2002 N°190)

PROGETTO ESECUTIVO  
C.U.P D5180400060001

GENERAL CONTRACTOR  
**Passante di Mestre s.c.p.a.**

DIREZIONE LAVORI  
**ERGOTECNA**

PROGETTAZIONE ESECUTIVA  
**ZOLLET** (Ing. Roberto Zollet)

IMPIANTI DI RACCOLTA E SMALTIMENTO ACQUE DI PIATTAFORMA  
CASELLO DI MARTELLAGO-SCORZE' E VIABILITA' DI COLLEGAMENTO  
PLANIMETRIA IDRAULICA C2400 - TAV.2/5

CODICE DOCUMENTO: **ZLT.SE2.C2407A.PE.PM.002.01**

CODIFICA WBS: **C2407A**

REV.	DATA	DESCRIZIONE	REDATTO	CONTROLLATO	APPROVATO	AVV. DATA
00	07/12	EMMISSIONE UFFICIALE	ZANGHETTIN	ZOLLET	ZOLLET	07/12/2004
01	08/12	ASSIGNAMENTO PROGETTUALE	ZANGHETTIN	ZOLLET	ZOLLET	08/12/2004
02						
03						
04						

AVV. DATA: **07/12/2004**

SCALE: 1:1000

FILE: **C2407A.PE.PM.002**

WORK FILE: **ZLT.SE2.C2407A.PE.PM.002.01.000**