PLANIMETRIA DI PROGETTO
scala 1:500

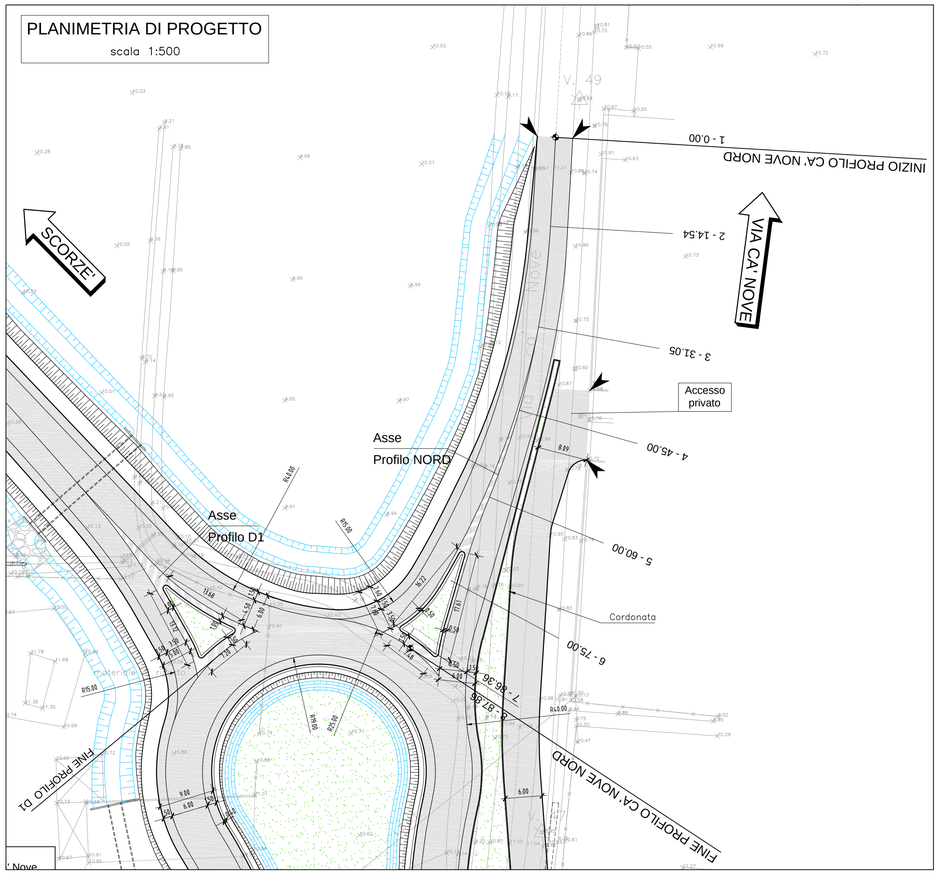

PLANIMETRIA DI TRACCIAMENTO
scala 1:500

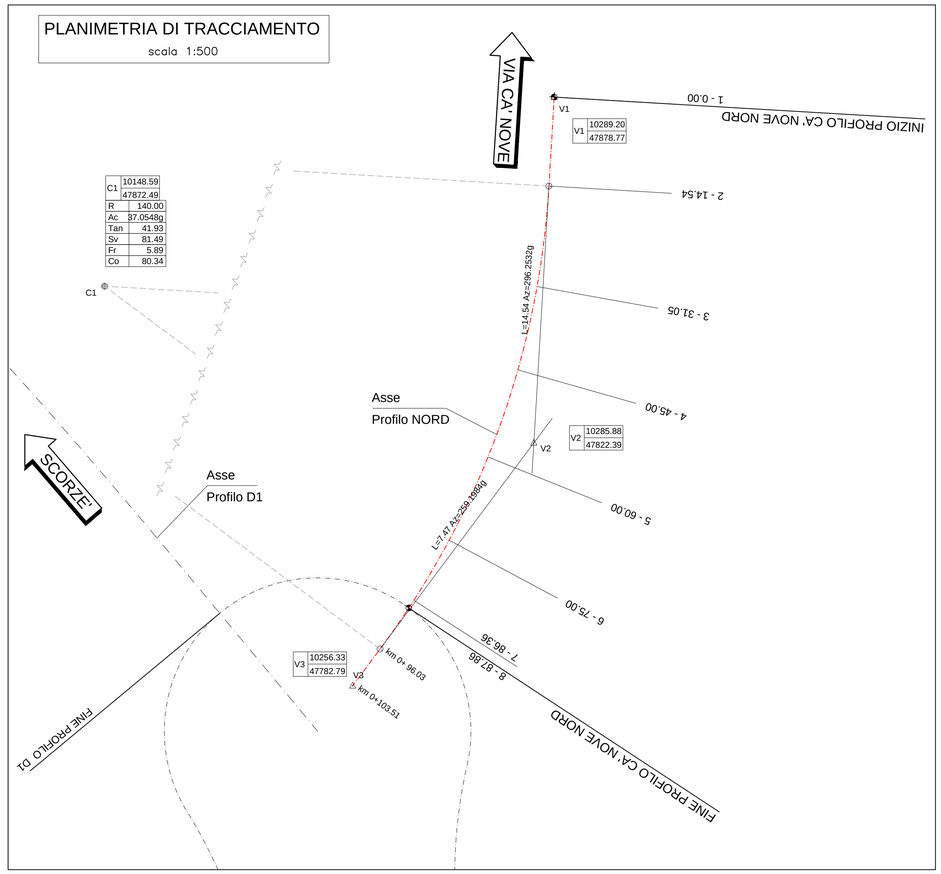

QUADRO D'UNIONE

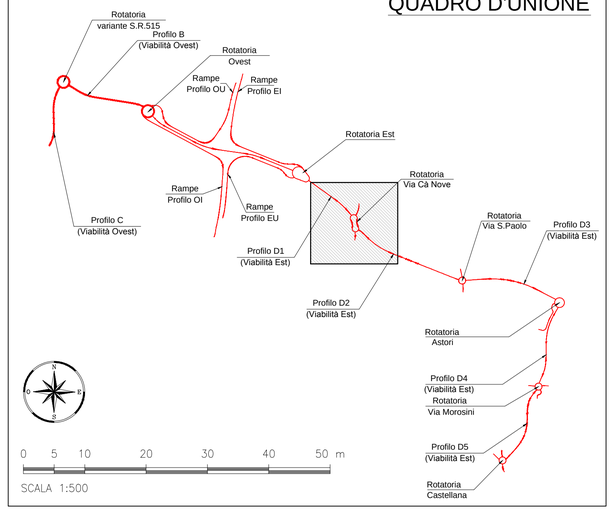

LEGENDA

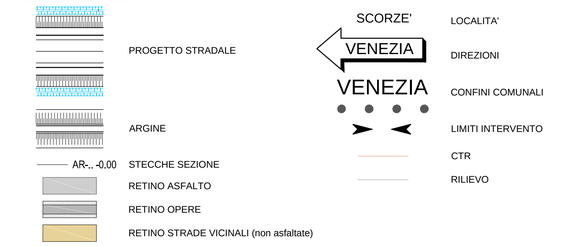

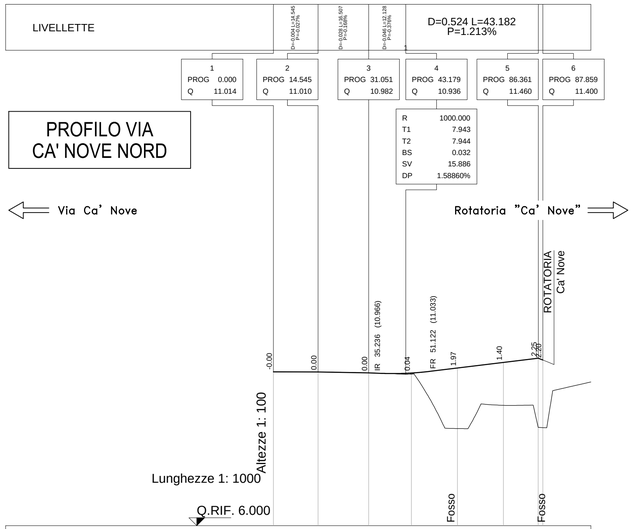

No. SEZIONI	1	2	3	4	5	6	7	8
DISTANZE PROGRESSIVE	0.00	14.54	31.05	45.00	60.00	75.00	86.36	87.86
DISTANZE PARZIALI		14.54	16.51	13.95	15.00	15.00	11.36	1.50
QUOTE TERRENO	11.01	11.01	10.98	10.94	9.17	9.92	9.21	9.20
QUOTE PROGETTO	11.01	11.01	10.98	10.98	11.14	11.32	11.46	11.40
ETTOMETRICHE	0							1
AND. PLAN.	L=14.54	R=140.00 L=81.49					L=7.47	
AND. CIGLI	Destro -2.50% -2.50% 3.18% -3.18% -3.18% 0.00% 0.00% 0.00%; Sinistro -2.50% -2.50% -3.18% -3.18% 0.00% 0.00% 0.00% 0.00%							

ANAS S.P.A.

AUTOSTRADA A4 - VARIANTE DI MESTRE

PASSANTE AUTOSTRADALE

(L.443/2001 D.Lgs. 20.08.2002 n°190)

PROGETTO ESECUTIVO
C.U.P D51B04000060001

IL RESPONSABILE DEL PROCEDIMENTO

GENERAL CONTRACTOR
Passante di Mestre S.C.p.A.

DIREZIONE LAVORI
ERGOTECNA SERVIZI INTEGRATI DI INGEGNERIA

PROGETTAZIONE ESECUTIVA
zollet Ingegneria
CONSULENZA STRUTTURE: SISt Studio di Ingegneria Strutturale Organte & Bortot
CONSULENZA IMPIANTI: SINT Ingegneria
RESPONSABILE PROGETTO: DOTT. ING. ZOLLET Lucio n. 138 ORDINE INGEGNERI della Prov. di Belluno

PROGETTO STRADALE
CASELLO DI MARTELLAGO-SCORZE' E VIABILITA' DI COLLEGAMENTO
ROTATORIA VIA CA' NOVE - RAMO NORD - PLANIMETRIA, PROFILO E TRACCIAMENTO

CODICE DOCUMENTO: ZLT.5E2.C2408s.PE.PZ.002.00

CODIFICA WBS: C2408s

REV.	DATA	DESCRIZIONE	REDATTO	CONTROLLATO	APPROVATO
00	07/12	EMISSIONE UFFICIALE	TARULLI/PINTUS	ZANCHETTIN	ZOLLET
01					
02					
03					
04					

TAVOLA C2408s.PE.PZ.002
SCALA VARIE
CAD ACAD2004
NOME FILE ZLT.5E2.C2408s.PE.PZ.002.00.dwg