



ANAS S.P.A.



AUTOSTRADA A4 - VARIANTE DI MESTRE

# PASSANTE AUTOSTRADALE

(L.443/2001 D.Lgs. 20.08.2002 N°190)

PROGETTO ESECUTIVO  
C.U.P D51B04000060001

IL RESPONSABILE  
DEL PROCEDIMENTO

GENERAL CONTRACTOR

 **Passante di Mestre S.C.p.A.**

DIREZIONE LAVORI



PROGETTAZIONE ESECUTIVA



RESPONSABILE DEL PROGETTO:  
DOTT. ING. LUCIO ZOLLET



PROGETTO STRADALE  
CASELLO DI MARTELLAGO-SCORZE<sup>1</sup> E VIABILITA<sup>1</sup> DI COLLEGAMENTO  
ROTATORIA VIA CA<sup>1</sup> NOVE - SEZIONI CORRENTI

CODICE DOCUMENTO

ZLT.5E2.C2408B.PE.SV.001.00

CODIFICA WBS


C2408B

REV.	DATA	DESCRIZIONE	REDATTO	CONTROLLATO	APPROVATO	TAVOLA
00	07/12	EMISSIONE UFFICIALE	TARULLI	ZANCHETTIN	ZOLLET	<b>C2408B.PE.SV.001</b>
01						SCALA
02						-
03						CAD
04						NOME FILE ZLT.5E2.C2408B.PE.SV.001.00.dwg

PROFILO ROT\_Ca\_Nove

SEZIONE R-1

PROGRESSIVA 0.00

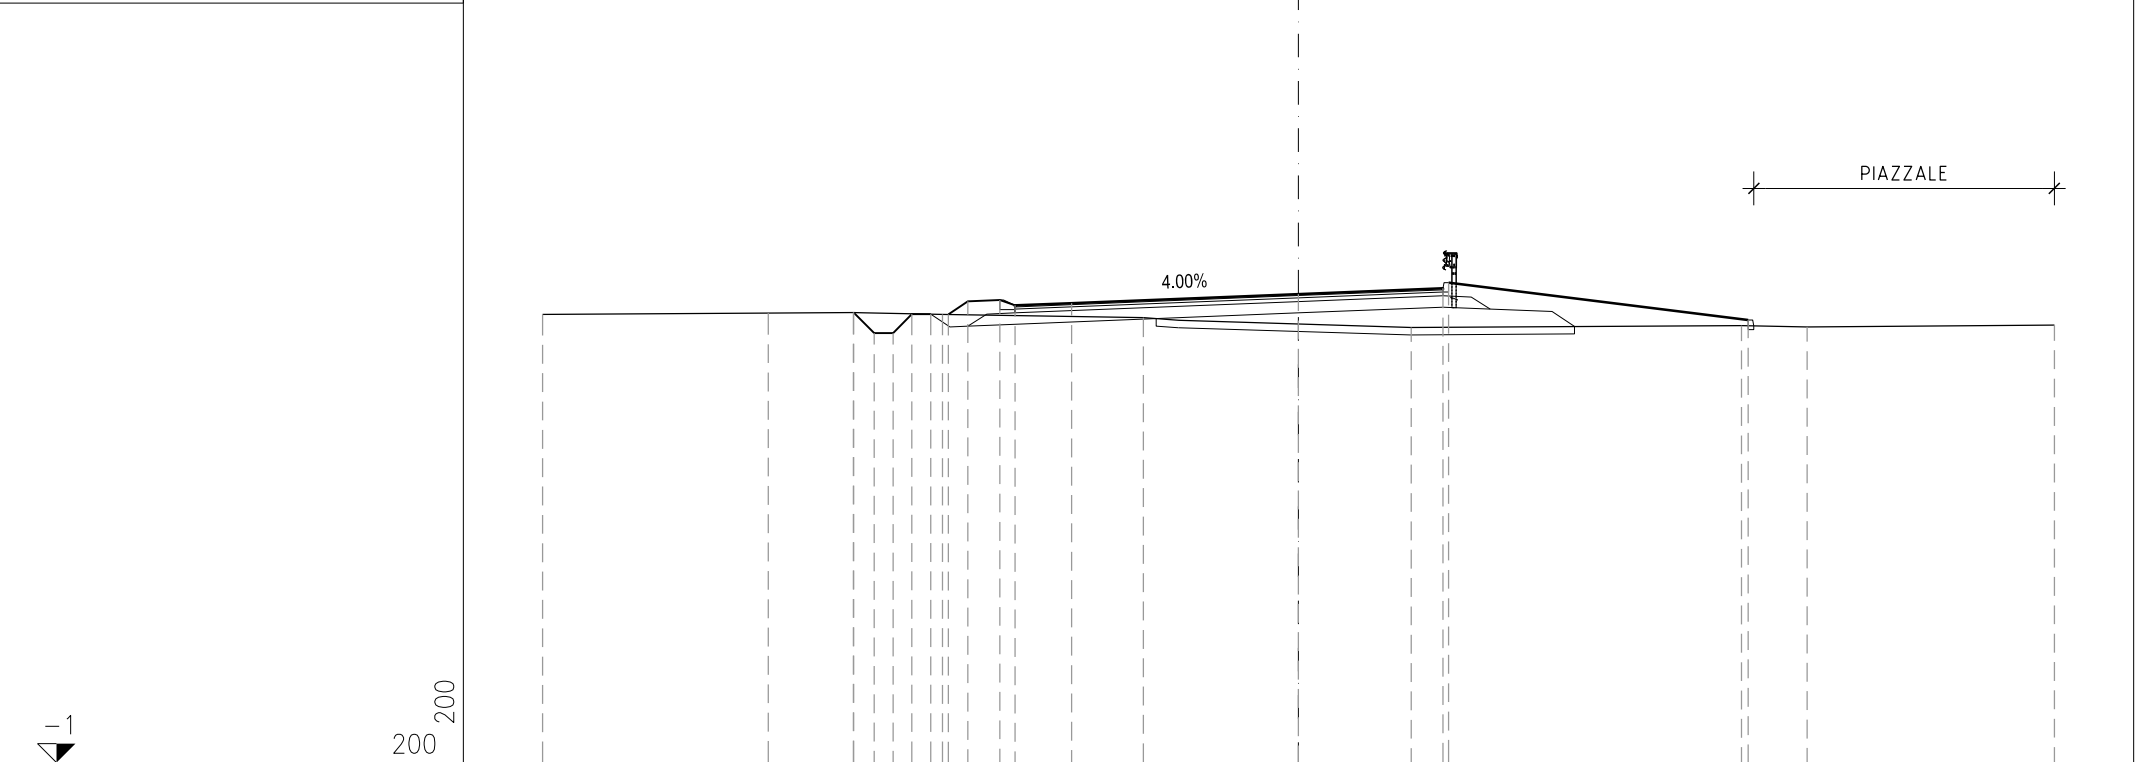


PROGRESSIVE TERRENO	-20.00	-14.03	-11.78	-9.42	-4.11	2.99	11.72	13.46	20.00							
PARZIALI TERRENO		5.97	2.25	2.36	5.31	7.10	8.73	1.74	6.54							
QUOTE TERRENO	10.86	10.90	10.91	10.86	10.77	10.52	10.57	10.53	10.58							
PROGRESSIVE PROGETTO			-11.77	-11.23	-10.73	-10.23	-9.73	-9.27	-8.75	-7.90	-7.50	-6.00	0.00	3.82	3.97	11.90
PARZIALI PROGETTO			0.54	0.50	0.50	0.50	0.50	0.85	0.40	1.50	6.00	3.82	0.15	7.93		
QUOTE PROGETTO			10.91	10.37	10.37	10.87	10.86	11.21	11.24	11.10	11.16	11.40	11.55	11.70	10.71	

PROFILO ROT\_Ca\_Nove

SEZIONE R-2

PROGRESSIVA 9.40

-1  
200 200

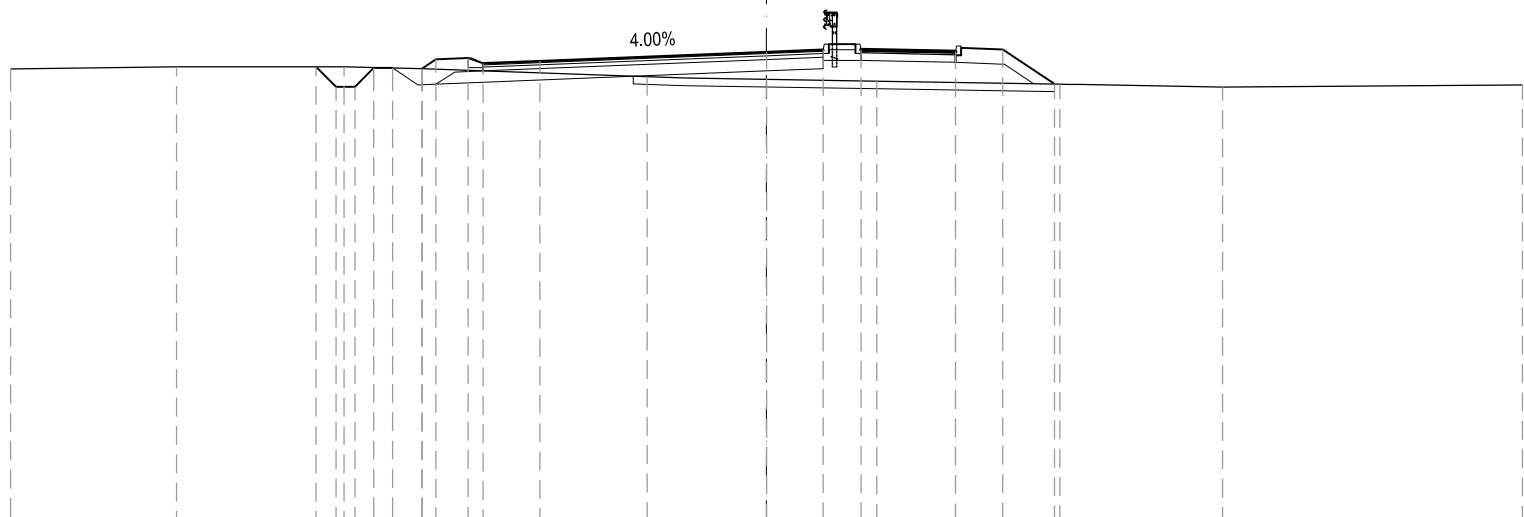


PROGRESSIVE TERRENO	-20.00	-15.61	-11.18	-9.11	-3.16	2.92	7.76	12.07	20.00										
PARZIALI TERRENO	4.39	4.43	2.07	5.95	6.08	4.84	4.31	7.93											
QUOTE TERRENO	10.95	11.01	11.01	10.96	10.75	10.63	10.55	10.47	10.53										
PROGRESSIVE PROGETTO			-11.92	-11.39	-10.89	-10.39	-9.89	-9.11	-8.75	-7.90	-7.50	-6.00	0.00	1.50	2.50	5.00	6.25	7.62	
PARZIALI PROGETTO			0.53	0.50	0.50	0.50	0.50	0.36	0.85	0.40	1.50	6.00	1.50	1.00	2.50	1.25	1.37		
QUOTE PROGETTO			11.01	10.48	10.48	10.98	10.98	10.96	11.21	11.24	11.10	11.16	11.40	11.46	11.46	11.41	11.47	10.56	

PROFILO ROT\_Ca\_Nove

SEZIONE R-3

PROGRESSIVA 14.85

-1  
200 200

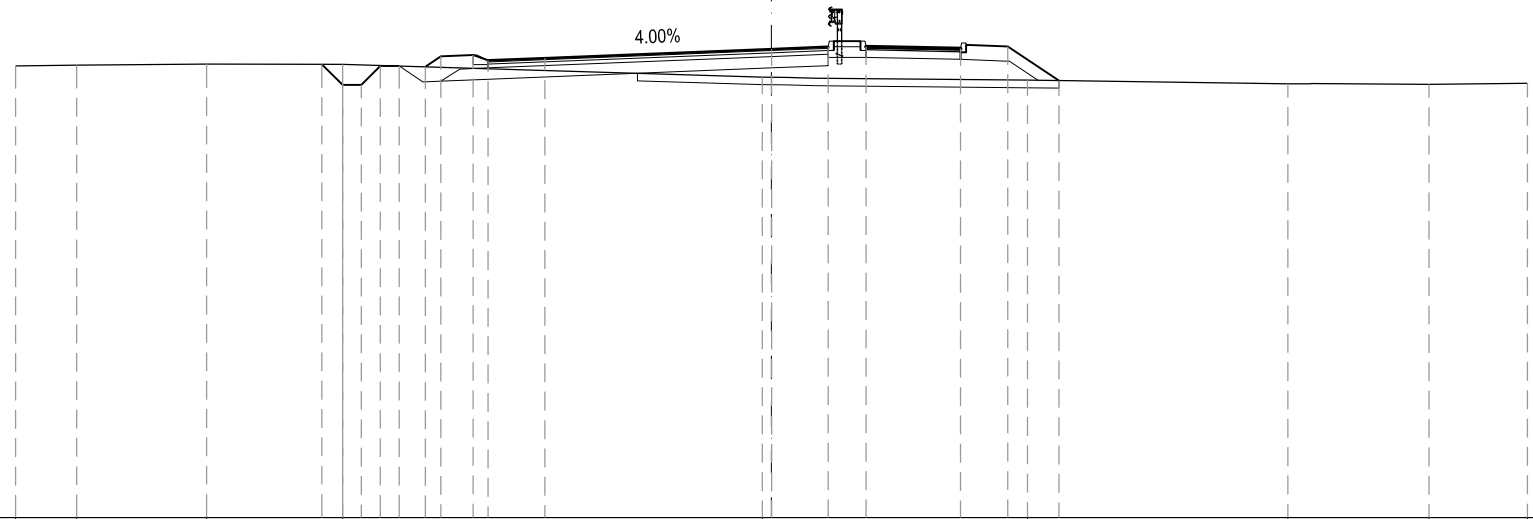

PROGRESSIVE TERRENO	-20.00	-18.38	-14.95	-11.35		-0.24		6.77		13.67	17.39	20.00
PARZIALI TERRENO	1.62	3.43	3.60		11.11		7.01		6.90	3.72	2.61	
QUOTE TERRENO	10.95	10.97	11.00	11.00		10.66		10.58		10.48	10.47	10.49
PROGRESSIVE PROGETTO				-11.90	-11.35		0.00	1.50	2.50	5.00	6.25	7.61
PARZIALI PROGETTO				0.55	0.50		1.50	1.00	2.50	1.25	1.36	
QUOTE PROGETTO				11.00	10.45		11.40	11.46	11.46	11.41	11.47	10.56












PROFILO ROT\_Ca\_Nove

SEZIONE R-8

PROGRESSIVA 96.94

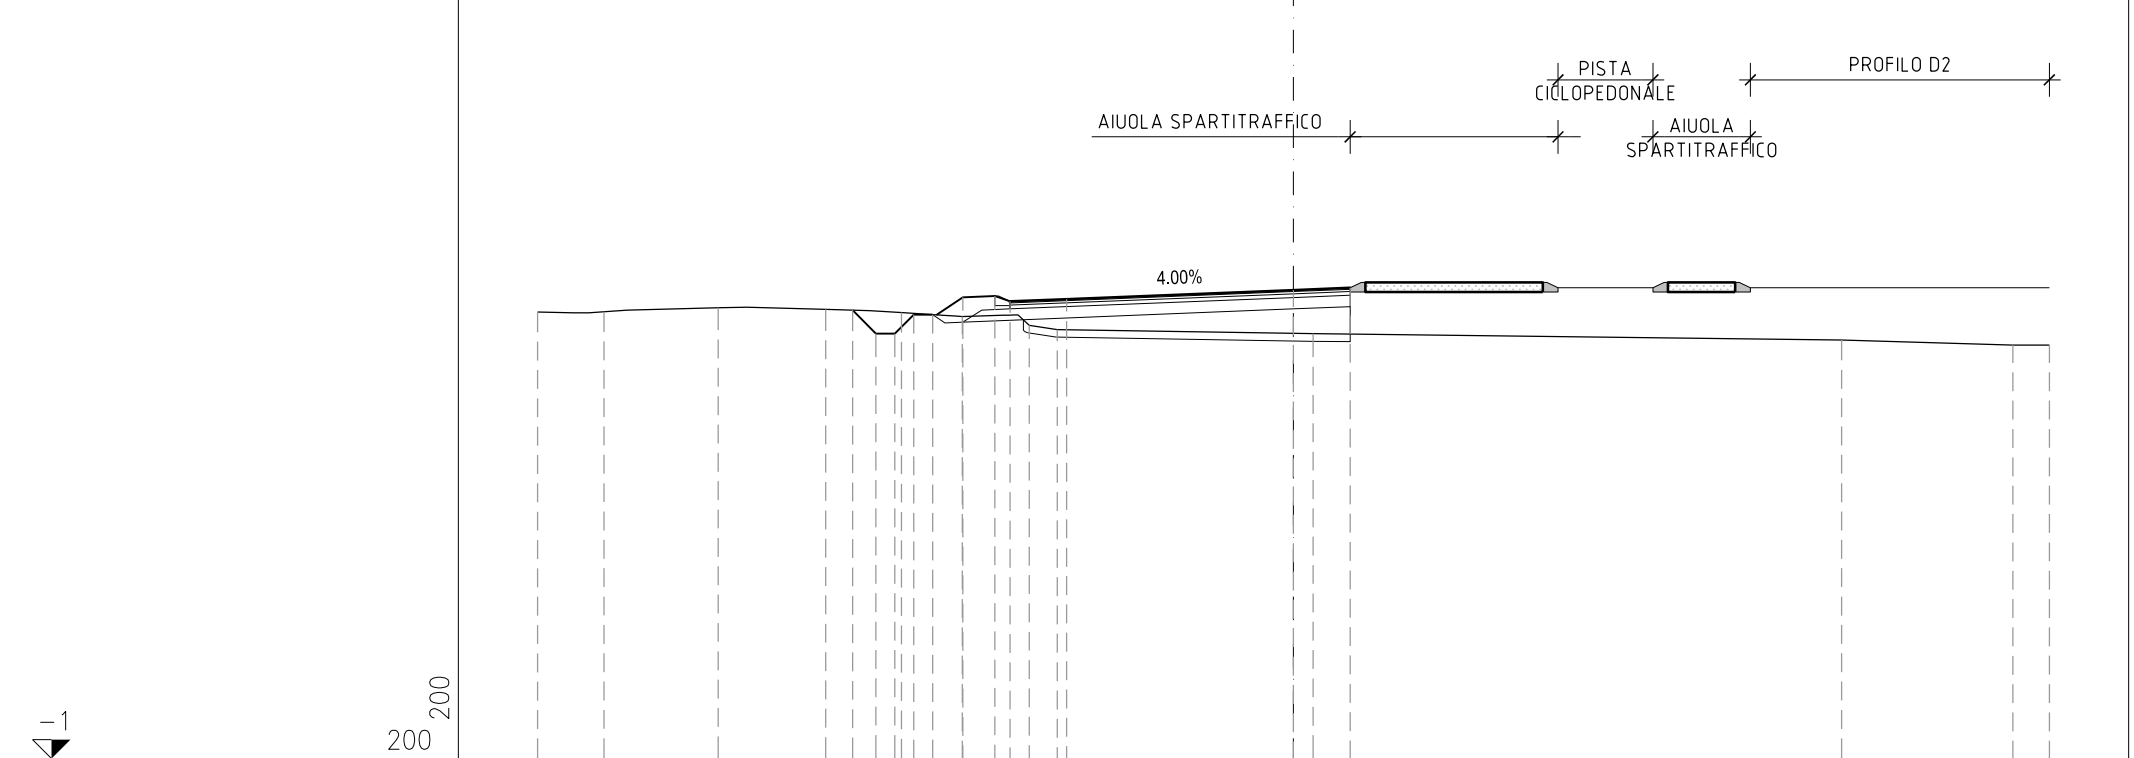

200  
200


PROGRESSIVE TERRENO	20.00	18.24	15.22	12.38	10.37	8.76	6.99	6.25	0.52	14.50	19.04	20.00	
PARZIALI TERRENO	1.76	3.02	2.84	2.01	1.61	1.77	0.74	6.77	13.98	4.54	0.96		
QUOTE TERRENO	10.82	10.83	10.93	10.89	10.80	10.70	10.47	10.35	10.24	10.08	9.94	9.95	
PROGRESSIVE PROGETTO									0.00				
PARZIALI PROGETTO				0.62	0.50	0.50	0.50	0.98	0.85	0.40	1.50	6.00	
QUOTE PROGETTO				10.87	10.25	10.25	10.75	11.21	11.24	11.10	11.16	11.40	11.46



PROFILO ROT\_Ca\_Nove

SEZIONE R-10

PROGRESSIVA 120.10

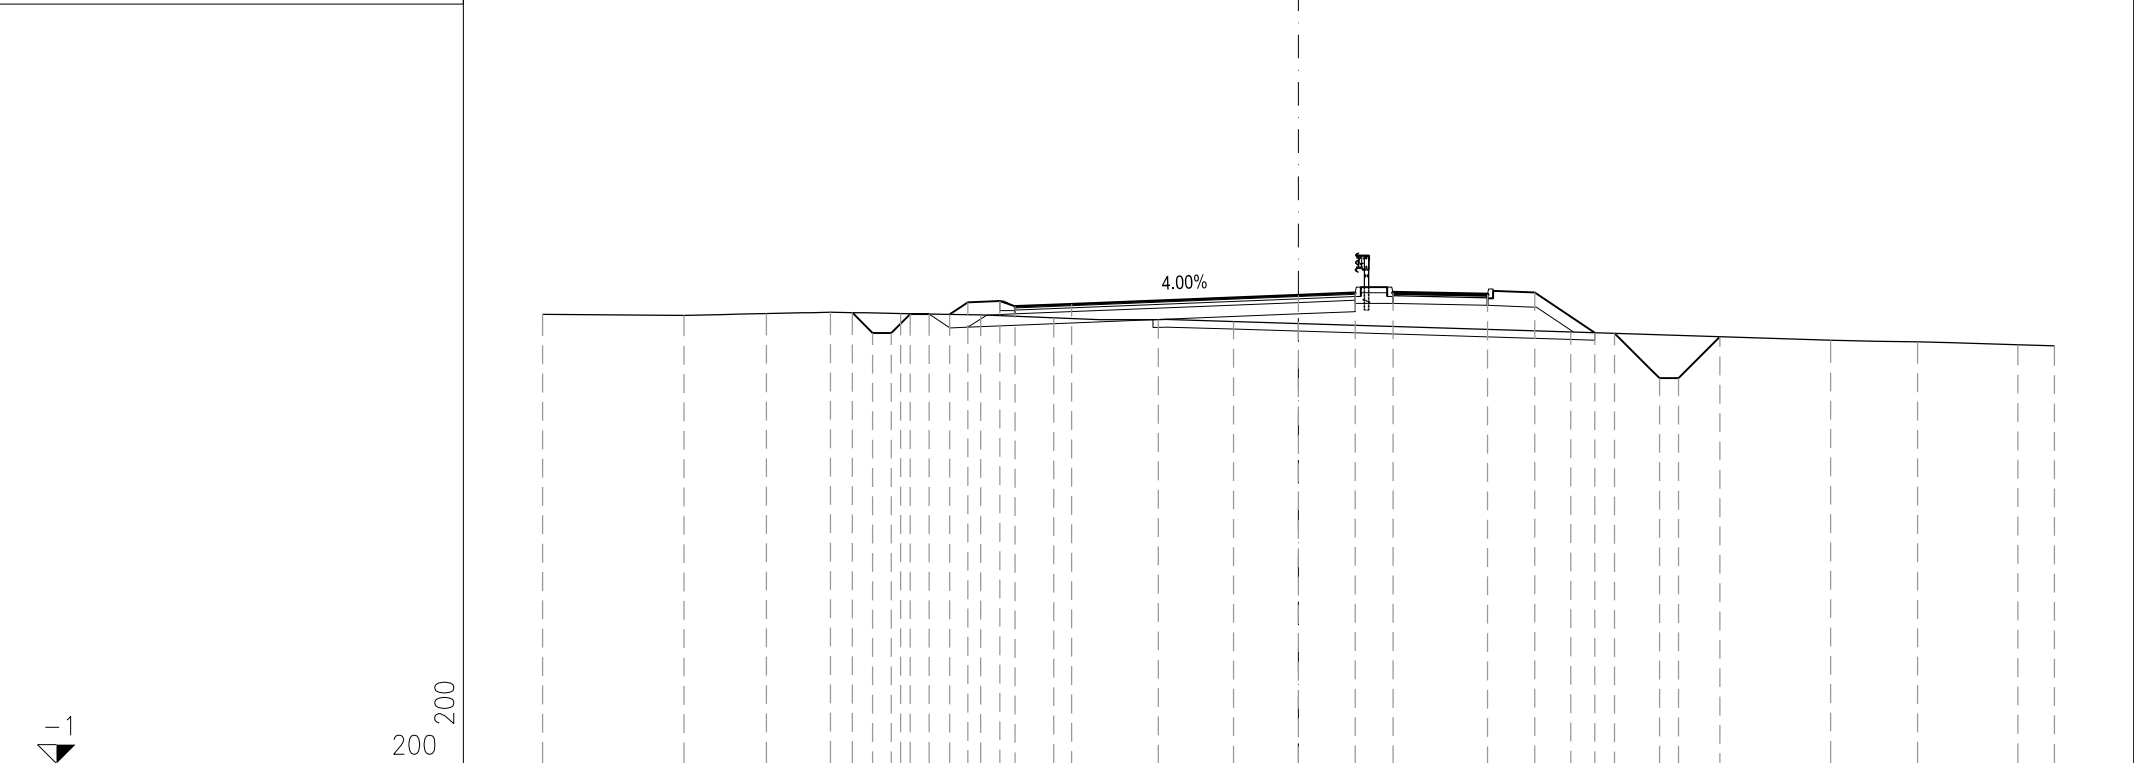

200

PROGRESSIVE TERRENO	-20.00	-16.26	-14.08	-12.38	-10.53	-8.41	-6.48	-3.71	-1.72	7.21	14.08	16.38	19.03	20.00														
PARZIALI TERRENO		3.74	2.18	1.70	1.85	2.12	1.93	2.77	1.99	8.93	6.87	2.30	2.65	0.97														
QUOTE TERRENO	10.89	10.86	10.91	10.95	10.91	10.87	10.80	10.75	10.70	10.42	10.20	10.16	10.08	10.05														
PROGRESSIVE PROGETTO				-11.81	-11.27	-10.77	-10.27	-9.77	-9.23	-8.75	-8.25	-7.90	-7.50	-6.00														
PARZIALI PROGETTO				0.54	0.50	0.50	0.50	0.50	0.48	0.85	0.40	1.50	6.00	1.50	1.00	2.50	5.00	6.25	7.84	8.36	9.55	10.05	11.15					
QUOTE PROGETTO				10.94	10.40	10.40	10.90	10.89	11.21	11.24	11.10	11.16							11.40	11.46	11.46	11.41	11.47	10.40	10.39	9.20	9.20	10.30


PROFILO ROT\_Ca\_Nove

SEZIONE R-11

PROGRESSIVA 131.46



200  
200

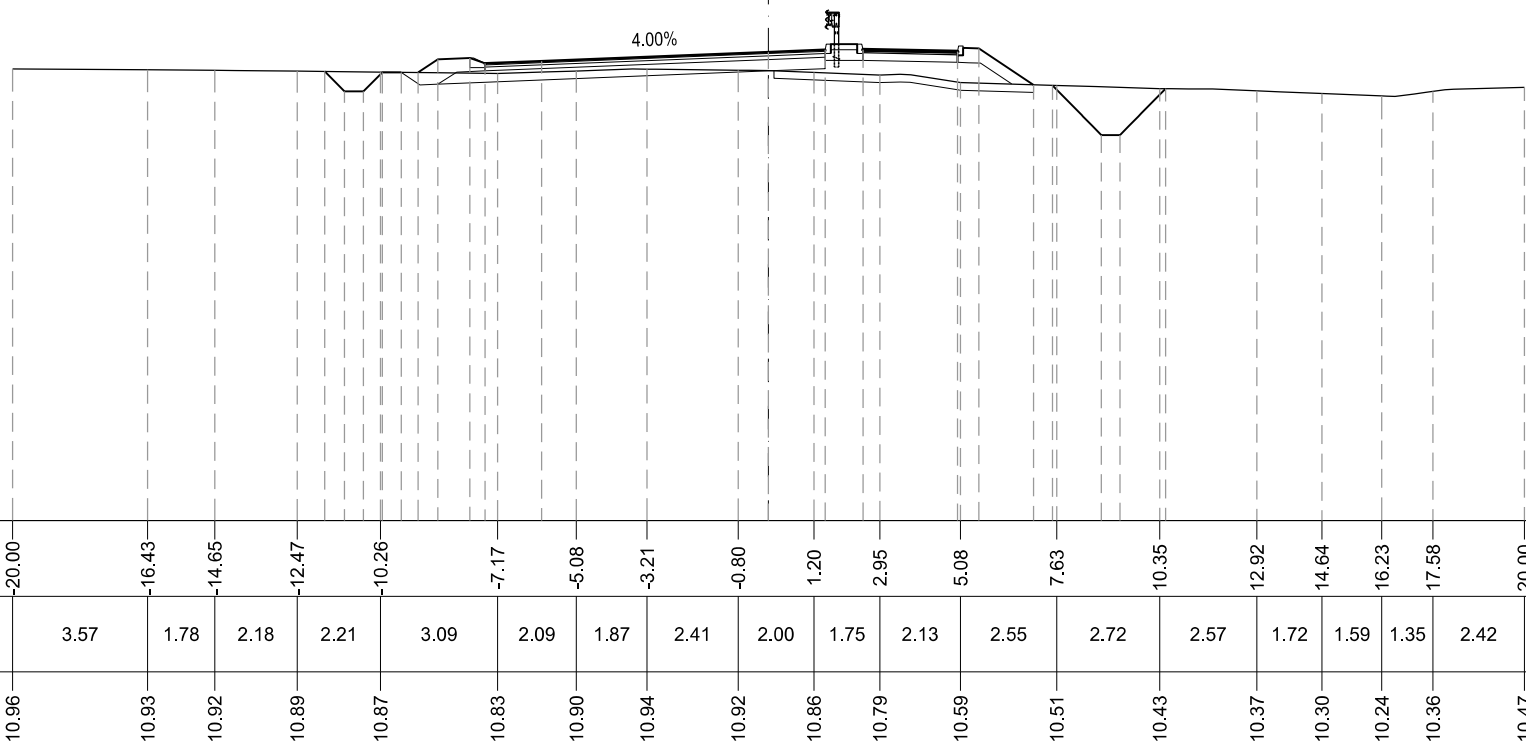

PROGRESSIVE TERRENO	-20.00	-16.43	-14.65	-12.47	-10.26	-7.17	-5.08	-3.21	-0.80	1.20	2.95	5.08	7.63	10.35	12.92	14.64	16.23	17.58	20.00				
PARZIALI TERRENO		3.57	1.78	2.18	2.21	3.09	2.09	1.87	2.41	2.00	1.75	2.13	2.55	2.72	2.57	1.72	1.59	1.35	2.42				
QUOTE TERRENO	10.96	10.93	10.92	10.89	10.87	10.83	10.90	10.94	10.92	10.86	10.79	10.59	10.51	10.43	10.37	10.30	10.24	10.36	10.47				
PROGRESSIVE PROGETTO				-11.74	-11.22	-10.72	-10.22	-9.72	-9.27	-8.75	-7.90	-7.50	-6.00	0.00	1.50	2.50	5.00	5.57	7.01	7.52	8.81	9.30	10.51
PARZIALI PROGETTO				0.52	0.50	0.50	0.50	0.50	0.52	0.85	0.40	1.50	6.00	1.50	1.00	2.50	0.57	1.44	1.29	0.49	1.21		
QUOTE PROGETTO				10.89	10.36	10.36	10.86	10.86	11.21	11.24	11.10	11.16		11.40	11.46	11.46	11.41	11.49	10.53	10.51	9.20	9.20	10.43




PROFILO ROT\_Ca\_Nove

SEZIONE R-13

PROGRESSIVA 149.79

-1  
200 200

PROGRESSIVE TERRENO	20.00	13.72	9.63	5.19	3.56	0.34	2.28	4.60	7.04	8.89	11.48	11.60	12.67	12.95	13.29	13.48	14.06	17.96	20.00
PARZIALI TERRENO	6.28	4.09	4.44	1.63	3.90	1.94	2.32	2.44	1.85	2.59	0.12	1.07	0.28	0.34	0.19	0.58	3.90	2.04	
QUOTE TERRENO	10.89	10.86	10.72	10.60	10.61	10.76	10.86	10.97	10.97	10.92	10.75	10.65	9.75	9.96	10.22	10.36	10.70	10.55	10.63
PROGRESSIVE PROGETTO			11.57	11.00	10.50	10.00	9.50	8.75	7.90	7.50	6.00	0.00	1.50	1.50					
PARZIALI PROGETTO			0.57	0.50	0.50	0.50	0.50	0.85	0.40	1.50	6.00	1.50							
QUOTE PROGETTO			10.79	10.22	10.22	10.72	11.21	11.24	11.10	11.16	11.40	10.83	11.46						

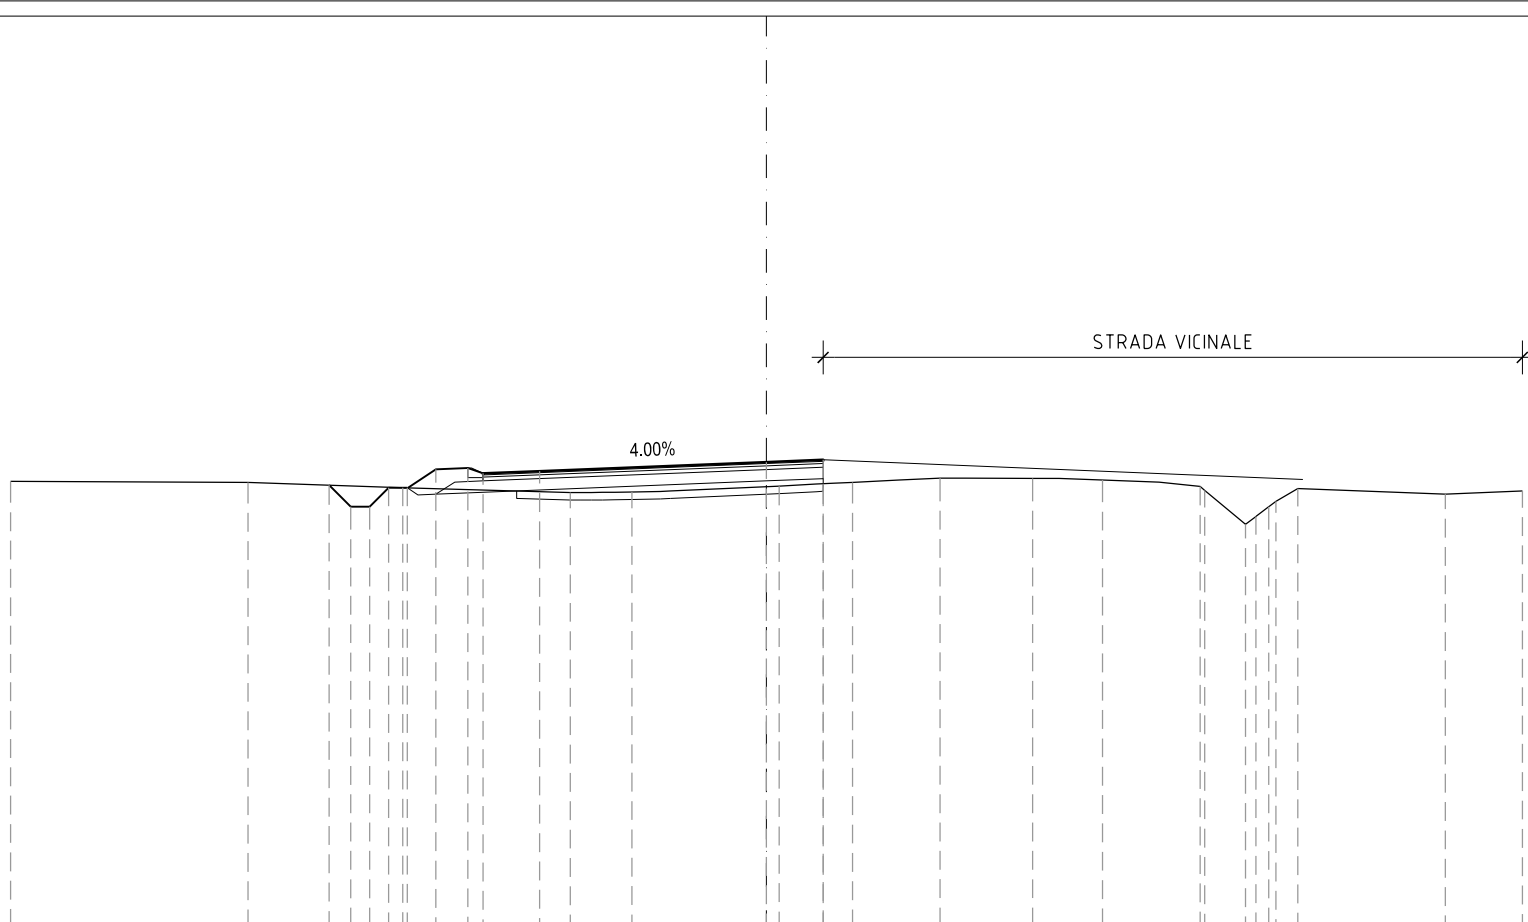







PROFILO ROT\_Ca\_Nove

SEZIONE R-16

PROGRESSIVA 189.72

-1  
200 200

PROGRESSIVE TERRENO	-20.00	-12.47	-8.80	-7.29	-5.32	-2.64	-1.06	-0.57	2.18	4.04	4.20	5.12	7.44	10.68	12.53	14.62	14.92	16.26	16.92	17.66	20.00
PARZIALI TERRENO	7.53	3.67	1.51	1.97	2.68	1.58	0.49	2.75	1.86	0.16	0.92	2.32	3.24	1.85	2.09	0.30	1.34	0.66	0.74	2.34	
QUOTE TERRENO	10.70	10.43	10.33	10.29	10.23	10.16	9.46	9.16	9.19	10.64	10.76	10.94	11.02	11.01	10.92	10.79	10.55	9.47	9.93	10.17	9.79
PROGRESSIVE PROGETTO		-12.07	-8.75	-7.90	-6.00		0.00	1.50	1.65			5.27									
PARZIALI PROGETTO		0.55	0.50	0.50	0.50	0.50	0.27	0.85	0.40	1.50	6.00	1.50	0.15	3.62							
QUOTE PROGETTO		10.41	9.86	9.86	10.36	11.21	11.24	11.10	11.16	11.40	11.46	11.61	11.10								

4.00%








PROFILO ROT\_Ca\_Nove

SEZIONE R-20

PROGRESSIVA 242.10

-1  
200 200

PROGRESSIVE TERRENO	20.00	16.89	10.67	1.61	6.95	11.40	17.16	19.35	20.00						
PARZIALI TERRENO	3.11	6.22	12.28	5.34	4.45	5.76	2.19	0.65	0.65						
QUOTE TERRENO	10.80	10.77	10.68	10.49	10.48	10.41	10.26	10.20	10.11						
PROGRESSIVE PROGETTO			11.59	11.06	10.56	10.06	9.56	8.75	7.90	7.50	6.00	0.00	1.50	1.90	13.45
PARZIALI PROGETTO			0.53	0.50	0.50	0.85	0.40	1.50	6.00	1.50	0.40	11.55	1.50	13.45	
QUOTE PROGETTO			10.69	10.16	10.16	10.66	10.66	11.21	11.24	11.10	11.16	11.40	11.46	11.60	11.60

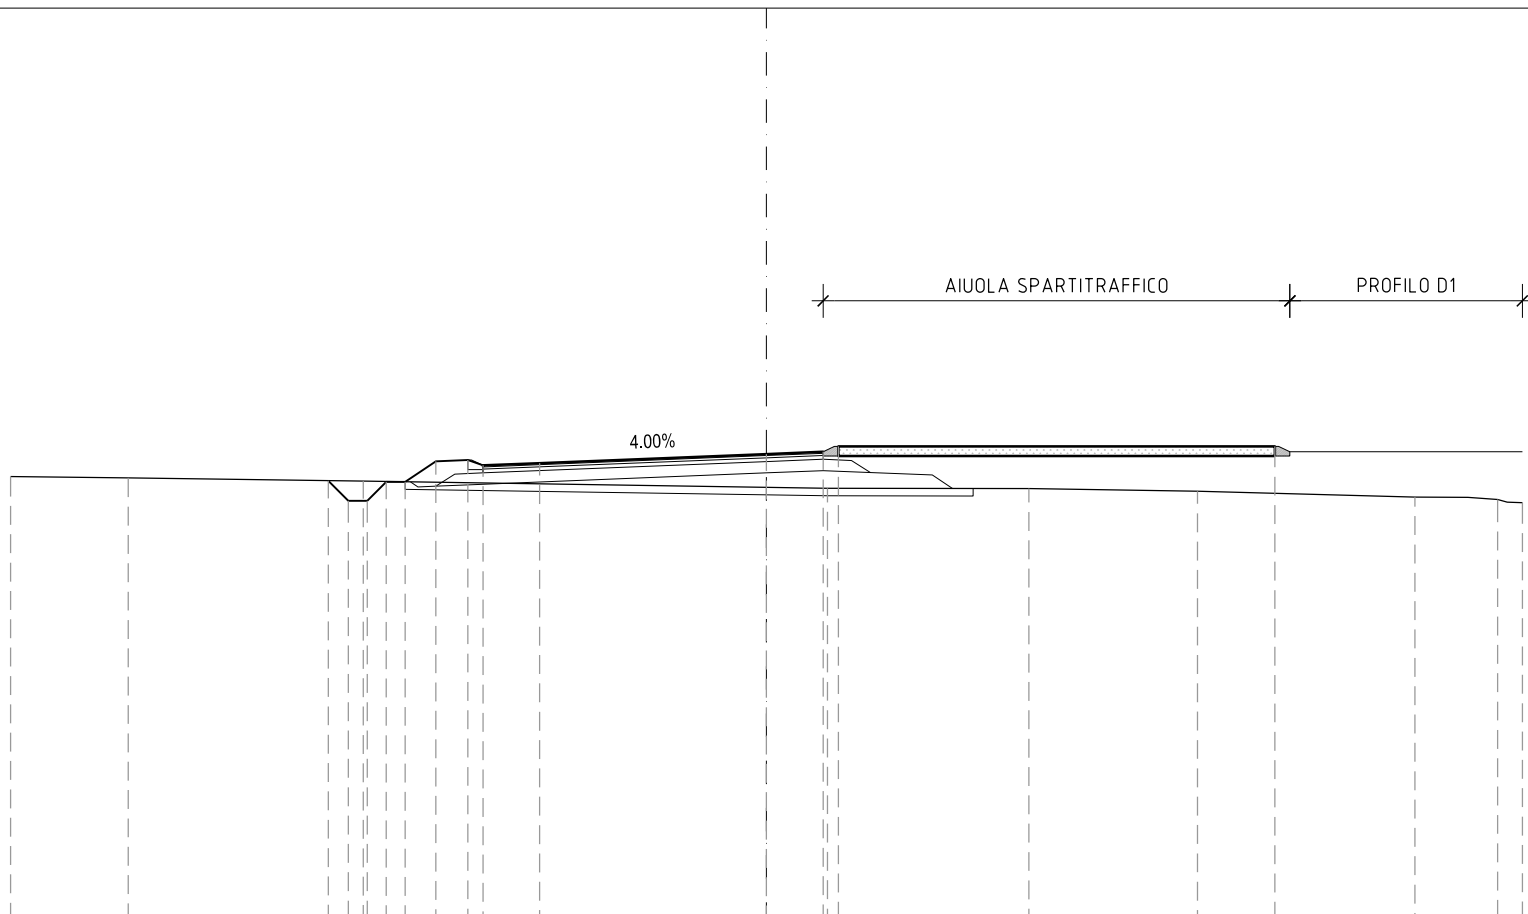

AIUOLA SPARTITRAFFICO

PROFILO D1


4.00%

PROFILO ROT\_Ca\_Nove

SEZIONE R-21

PROGRESSIVA 255.93

-1  
200 200

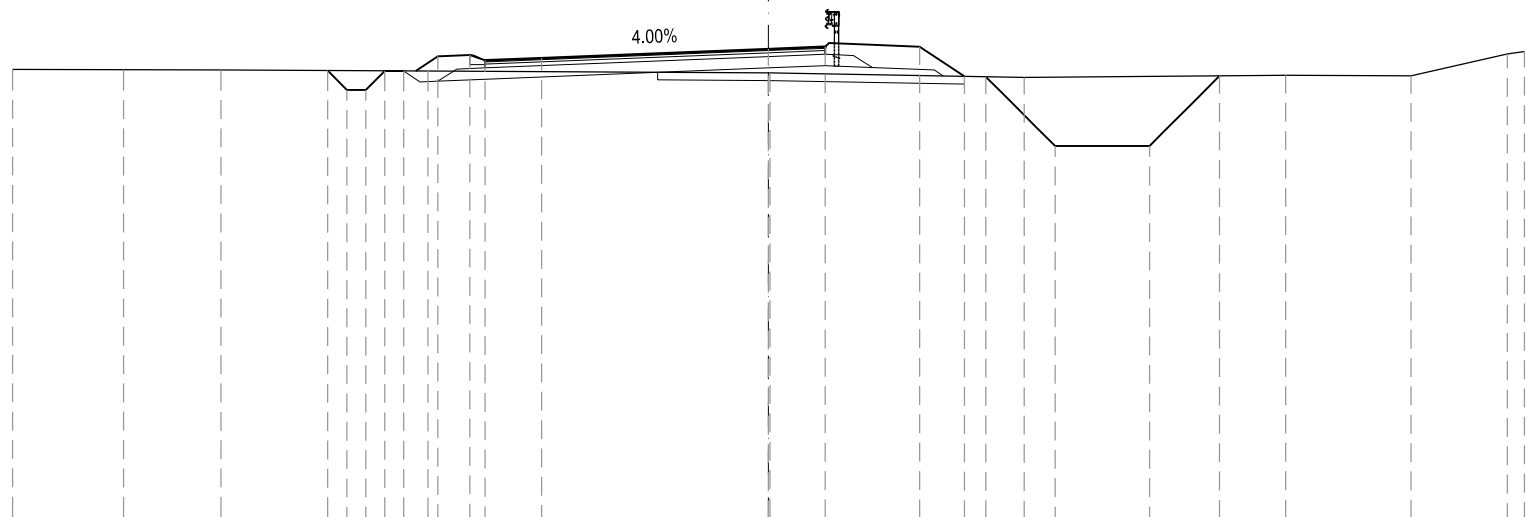


PROGRESSIVE TERRENO	-20.00	-17.07	-14.49	-9.01	0.04	6.76	13.69	17.00	19.55	20.00								
PARZIALI TERRENO	2.93	2.58	5.48	9.05	6.72	6.93	3.31	2.55	0.45									
QUOTE TERRENO	10.86	10.85	10.85	10.82	10.77	10.65	10.70	10.69	11.27	11.33								
PROGRESSIVE PROGETTO					0.00	1.50	4.00	5.18	5.75	7.58	10.08	11.94						
PARZIALI PROGETTO			0.51	0.50	0.50	0.50	0.50	0.50	0.50	0.50	0.50	0.50						
QUOTE PROGETTO			10.83	10.32	10.32	10.82	11.21	11.24	11.10	11.16	11.40	11.46	11.46	10.67	10.66	8.84	8.84	10.69

PROFILO ROT\_Ca\_Nove

SEZIONE R-22

PROGRESSIVA 267.29

-1  
200 200

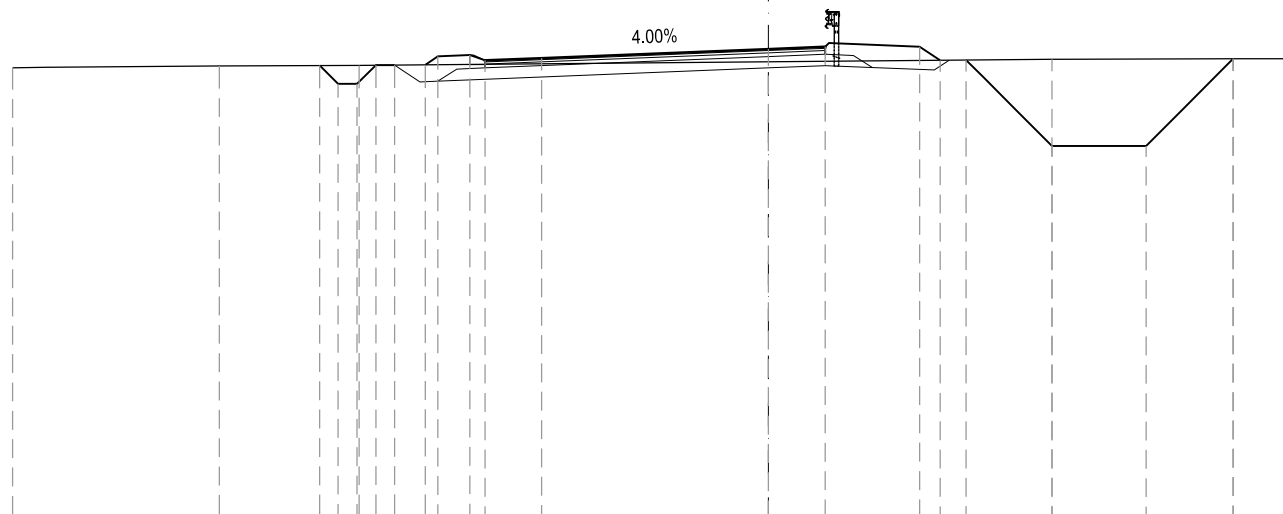


PROGRESSIVE TERRENO	20.00	14.53	10.83	7.50	12.30	13.67	
PARZIALI TERRENO	5.47	3.70	18.33	4.80	1.37		
QUOTE TERRENO	10.90	10.95	10.97	11.13	11.14	11.14	
PROGRESSIVE PROGETTO			-11.88 -11.39 -10.89 -10.39 -9.89 -9.08 -8.75 -7.90 -7.50 -6.00	0.00	1.50	4.00 4.55 5.23	7.50 9.99 12.30
PARZIALI PROGETTO			0.49 0.50 0.50 0.50 0.33 0.85 0.40 1.50	6.00	1.50	2.50	0.55 2.27 2.49 2.31
QUOTE PROGETTO			10.96 10.48 10.48 10.98 10.98 11.21 11.24 11.10 11.16	11.40	11.46	11.46 11.10 11.11	8.83 8.83 11.14

PROFILO ROT\_Ca\_Nove

SEZIONE R-23

PROGRESSIVA 277.50

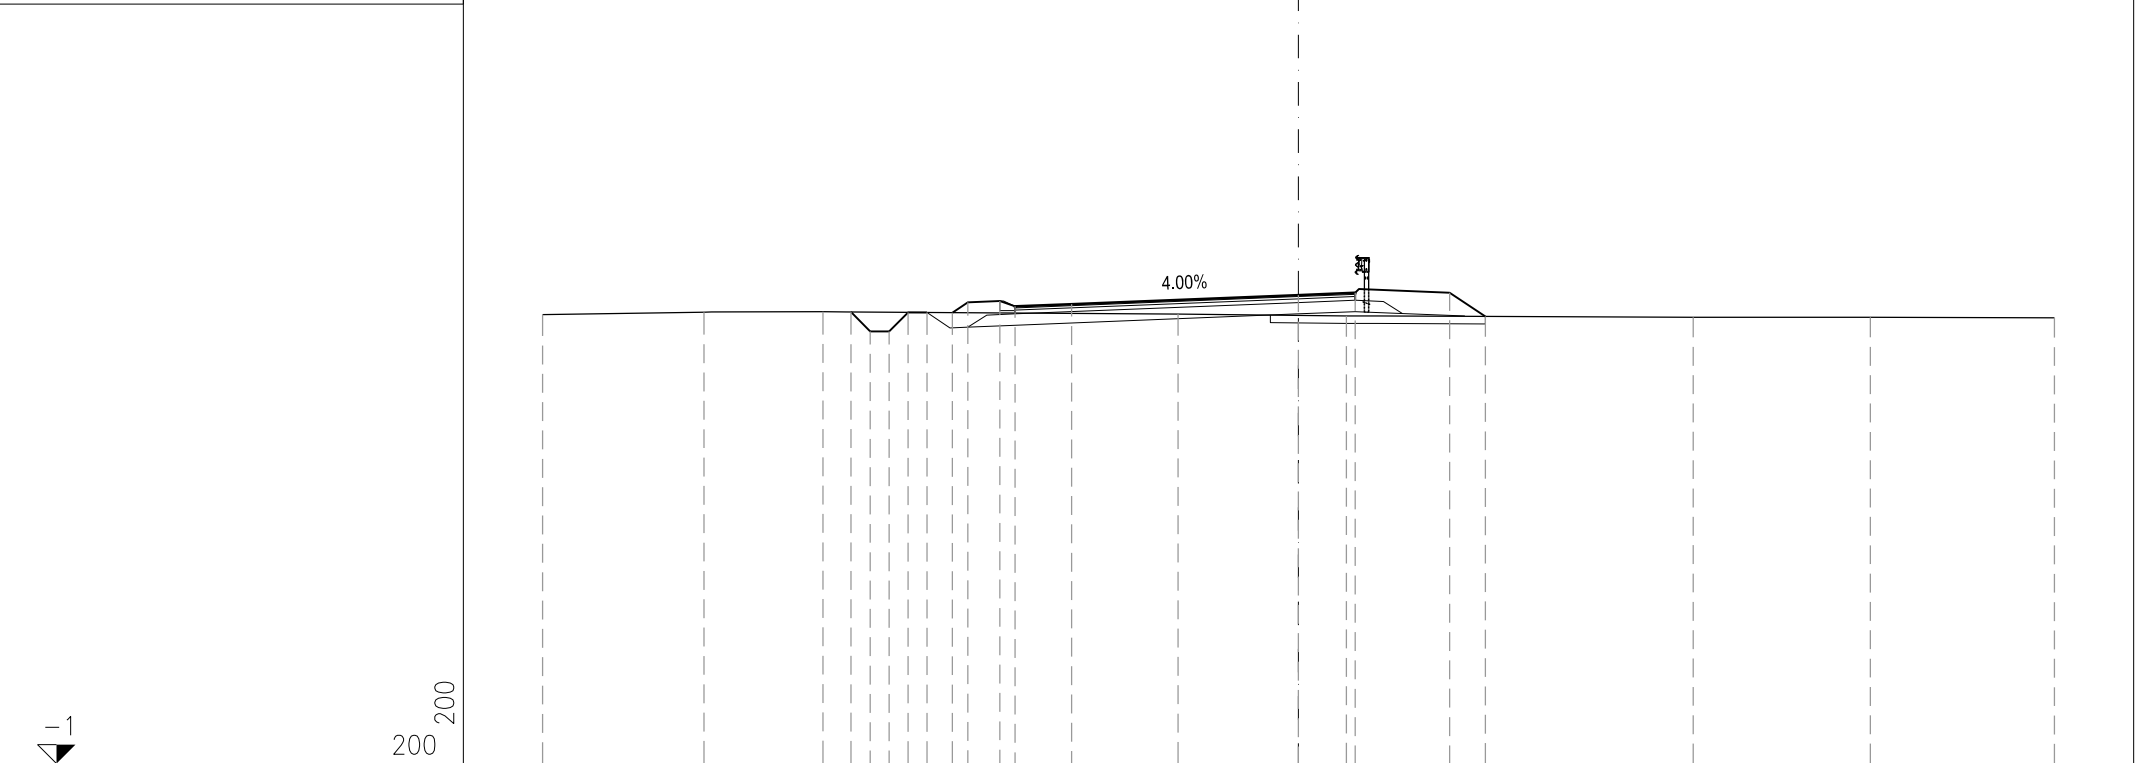

PROGRESSIVE TERRENO	-20.00	-15.73	-12.58		-3.18	1.27	10.44	15.13	20.00										
PARZIALI TERRENO		4.27	3.15		9.40	4.45	9.17	4.69	4.87										
QUOTE TERRENO	10.88	10.95	10.96		10.90	10.85	10.81	10.81	10.80										
PROGRESSIVE PROGETTO				-11.84	-11.33	-10.83	-10.33	-9.83	-9.16	-8.75	-7.90	-7.50	-6.00		0.00	1.50	4.00	4.94	
PARZIALI PROGETTO			0.51	0.50	0.50	0.50	0.50	0.50	0.41	0.85	0.40	1.50	6.00	1.50	2.50	0.94			
QUOTE PROGETTO			10.95	10.44	10.44	10.94	10.84	10.93	11.21	11.24	11.10	11.16		11.40	11.46	11.46	10.83		




PROFILO ROT\_Ca\_Nove

SEZIONE R-24

PROGRESSIVA 292.35

-1  
200 200

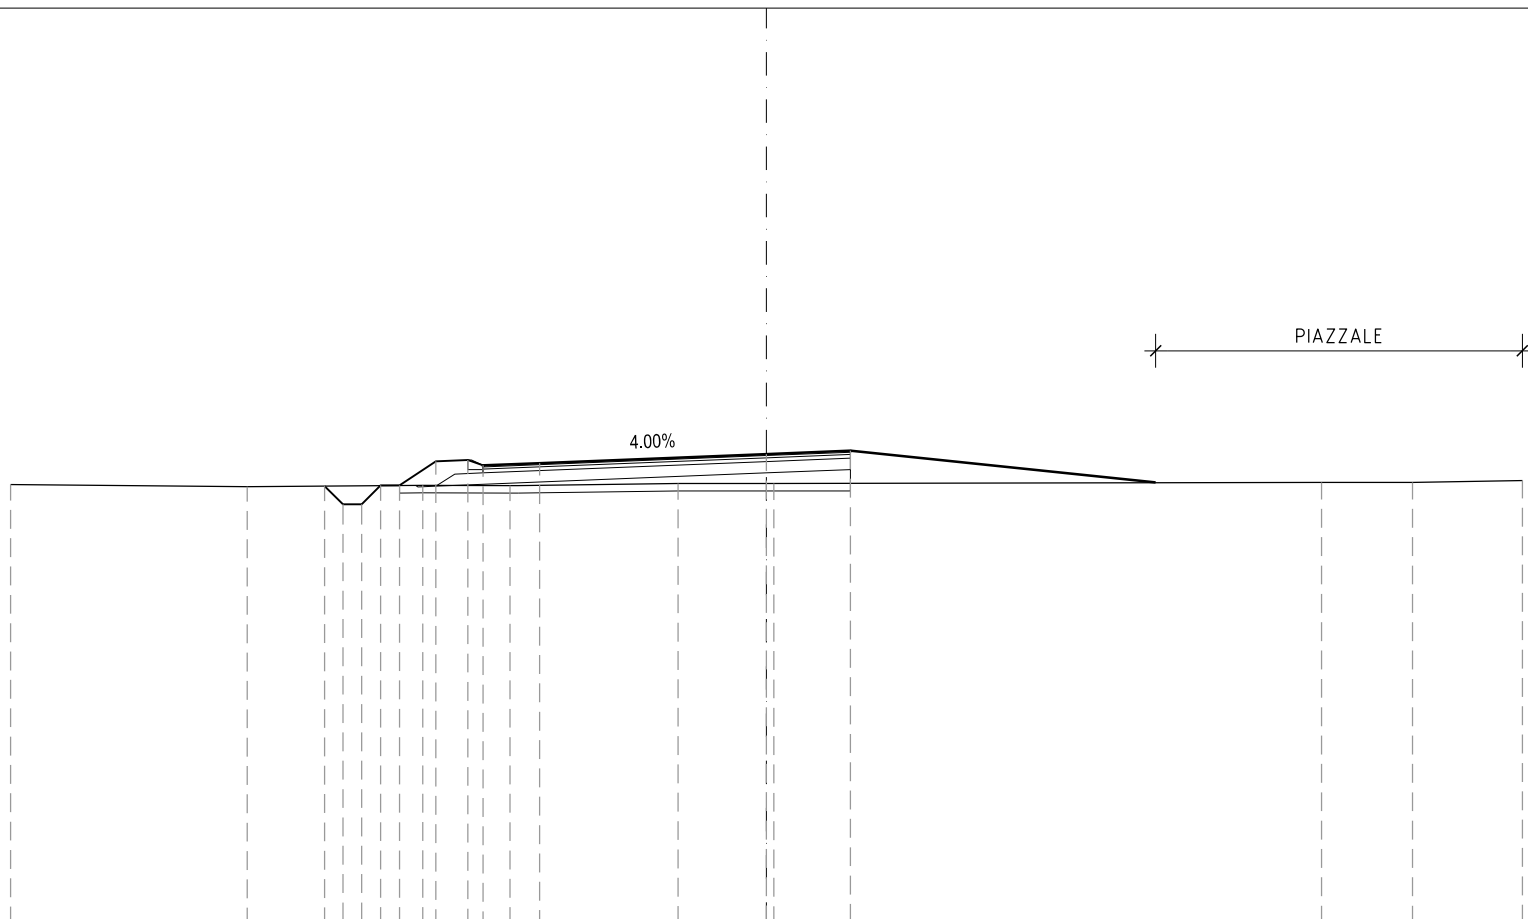


PROGRESSIVE TERRENO	-20.00	-13.74	-9.09	-6.79	-2.34	0.19	14.69	17.10	20.00			
PARZIALI TERRENO	6.26	4.65	2.30	4.45	2.53	14.50	2.41	2.90				
QUOTE TERRENO	10.59	10.54	10.57	10.57	10.62	10.62	10.65	10.65	10.70			
PROGRESSIVE PROGETTO												
PARZIALI PROGETTO			0.48	0.50	0.50	0.50	0.50	0.85	1.50	6.00	2.22	
QUOTE PROGETTO			10.55	10.07	10.57	10.57	11.21	11.24	11.10	11.16	11.40	11.49

PROFILO ROT\_Ca\_Nove

SEZIONE R-25

PROGRESSIVA 307.19

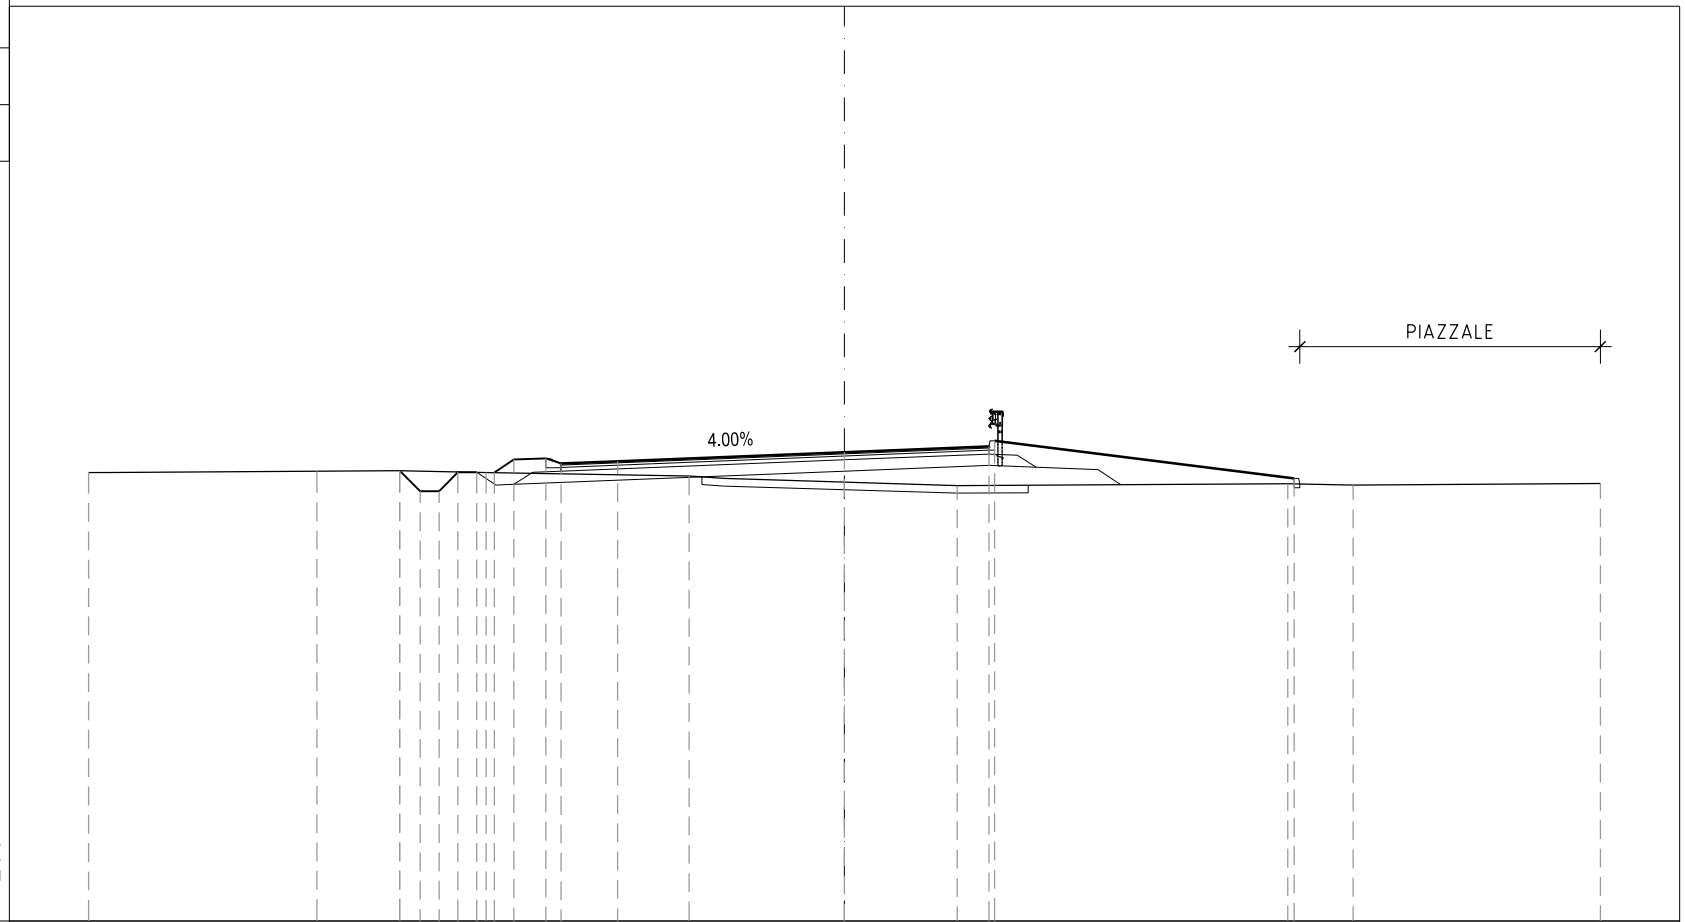

200  
200

PROGRESSIVE TERRENO	-20.00	-13.96	-11.77	-9.48	-4.11	2.98	11.73	13.46	20.00
PARZIALI TERRENO	6.04	2.19	2.29	5.37	7.09	8.75	1.73	6.54	
QUOTE TERRENO	10.86	10.90	10.91	10.86	10.77	10.52	10.57	10.53	10.58
PROGRESSIVE PROGETTO			-11.77	-9.27	-6.00	0.00	3.82	11.90	
PARZIALI PROGETTO			0.54	0.50	0.50	6.00	3.82	7.93	
QUOTE PROGETTO			10.91	10.37	10.37	11.40	11.55	10.71	

PROFILO ROT\_Ca\_Nove\_NORD

SEZIONE 1

PROGRESSIVA 0.00

PISTA CICLABILE ESISTENTE

5.00%

1.25%



200  
200

PROGRESSIVE TERRENO	-20.00	-14.83	-12.02	-9.38	-7.62	-7.57	-5.46	-2.80	0.00	2.94	3.64	5.96	8.26	8.61	10.03	12.55	14.50	20.00
PARZIALI TERRENO		5.17	2.81	2.64	1.76	0.05	2.11	2.66	2.80	2.94	0.70	2.32	2.30	0.35	1.42	2.52	1.95	5.50
QUOTE TERRENO	10.68	10.65	10.64	10.67	10.67	10.80	10.77	10.87	11.01	10.97	10.81	9.18	9.16	9.36	10.18	10.15	10.12	10.04
PROGRESSIVE PROGETTO								-2.79	0.00	3.00	5.50	7.01	9.24	10.02	12.52	13.52	13.82	
PARZIALI PROGETTO								2.79	3.00	2.50	1.51		0.78	2.50	1.00	0.30		
QUOTE PROGETTO							10.87	11.01	10.98	10.98	9.97	9.97	9.20	9.20	9.20	10.20	10.20	

PROFILO ROT\_Ca\_Nove\_NORD

SEZIONE 2

PROGRESSIVA 14.54

PISTA CICLABILE ESISTENTE

3.18% 3.18%



200 200

PROGRESSIVE TERRENO	-20.00	-12.55	-7.95	-5.35	-2.81	-1.14		2.95	3.69	4.97	5.93		8.48	9.93		20.00
PARZIALI TERRENO		7.45	4.60	2.60	2.54	1.67	4.09	0.74	1.28	0.96	2.55	1.45		10.07		
QUOTE TERRENO	10.71	10.69	10.68	11.06	11.06	11.05		10.97	10.81	9.90	9.21		9.16	10.10		10.02
PROGRESSIVE PROGETTO					-2.81	0.00		3.03	3.52	6.02	7.23		9.54	10.47		
PARZIALI PROGETTO						2.81	3.03	0.49	2.50	1.21		0.93	2.50	1.00	0.30	
QUOTE PROGETTO					11.10	11.01		10.91	10.90	10.90	10.10		10.10	9.16		

PROFILO ROT\_Ca\_Nove\_NORD

SEZIONE 3

PROGRESSIVA 31.05

PISTA CICLABILE ESISTENTE

-2

200  
200

PROGRESSIVE TERRENO	-20.00	-17.89	-15.96	-11.56	-9.14	-7.39	-6.56	-3.76	-0.94	1.98	4.01	5.10	7.64	9.20	17.25	20.00
PARZIALI TERRENO	2.11	1.93	4.40	2.42	1.75	0.83	2.80	2.82	2.92	2.03	1.09	2.54	1.56	8.05	2.75	
QUOTE TERRENO	10.67	10.74	10.70	10.69	10.68	10.73	10.87	11.06	11.00	10.95	9.94	9.21	9.12	10.07	10.02	10.00
PROGRESSIVE PROGETTO								-3.50	0.00		3.44	6.44	7.86	9.27	12.72	14.02
PARZIALI PROGETTO								0.50	3.00	3.44	0.50	2.50	1.42	0.95	2.50	1.00
QUOTE PROGETTO								11.09	10.98	10.87	10.86	10.86	9.91	10.07	9.12	10.12



PROFILO ROT\_Ca\_Nove\_NORD


SEZIONE 5

PROGRESSIVA 60.00

SEDE STRADA ESISTENTE



200  
200

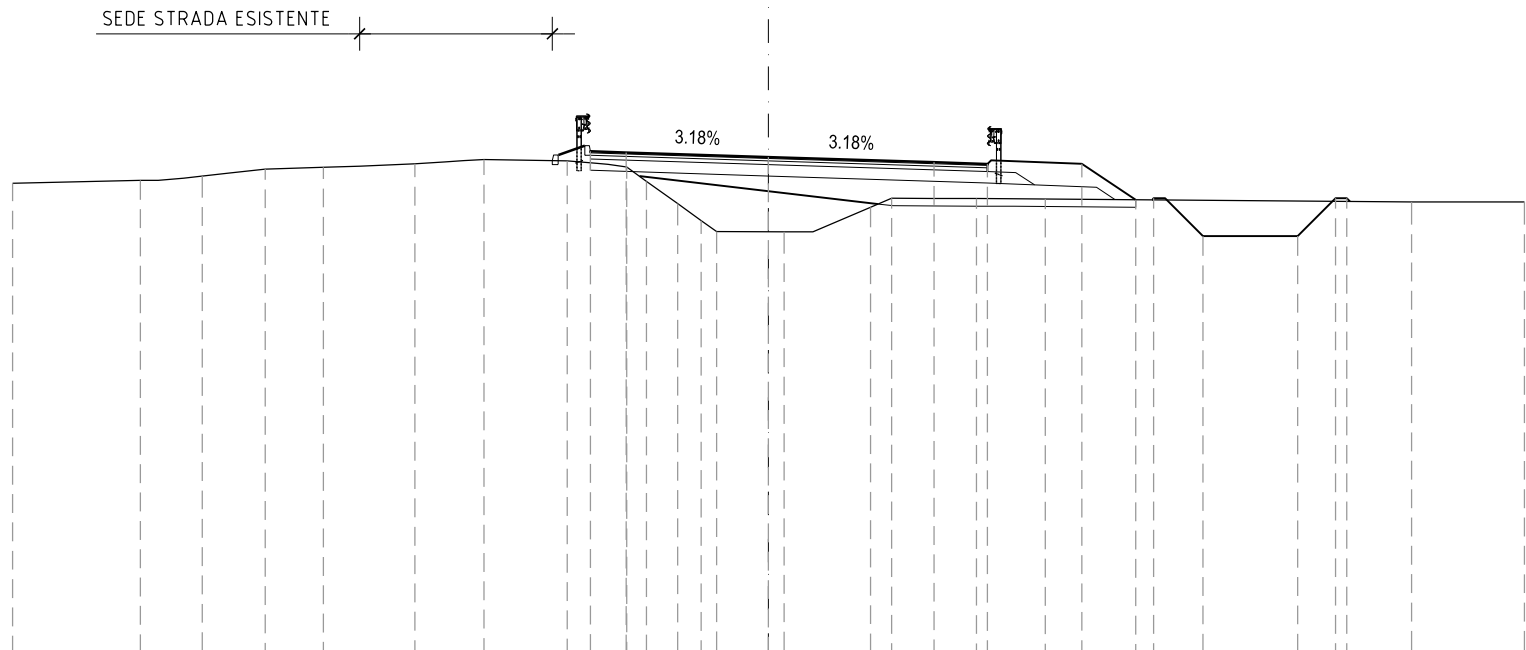

PROGRESSIVE TERRENO	-20.00	-16.62	-14.98	-13.31	-11.78	-9.36	-7.53	-5.33	-3.75	-3.23	-2.40	-1.78	-1.37	0.41	2.70	3.26	5.51	7.33	17.02	20.00			
PARZIALI TERRENO		3.38	1.64	1.67	1.53	2.42	1.83	2.20	1.58	0.52	0.83	0.62	0.41	1.78	2.29	0.56	2.25	1.82	9.69	2.98			
QUOTE TERRENO	10.44	10.52	10.63	10.82	10.87	10.96	11.08	11.04	10.88	10.50	9.91	9.46	9.17	9.16	9.81	10.05	10.04	10.03	9.95	9.95			
PROGRESSIVE PROGETTO								-4.71	-3.77					0.00	4.38	5.79	8.29	9.72	10.19	11.50	14.00	15.00	15.30
PARZIALI PROGETTO								0.94	3.77					4.38	1.41	2.50	1.43	1.31	2.50	1.00	0.30		
QUOTE PROGETTO								11.29	11.26					11.14	11.00	10.96	10.96	10.01	10.05	9.05	9.05	10.05	10.05


PROFILO ROT\_Ca\_Nove\_NORD

SEZIONE 6

PROGRESSIVA 75.00

SEDE STRADA ESISTENTE

AIUOLA SPARTITRAFFICO

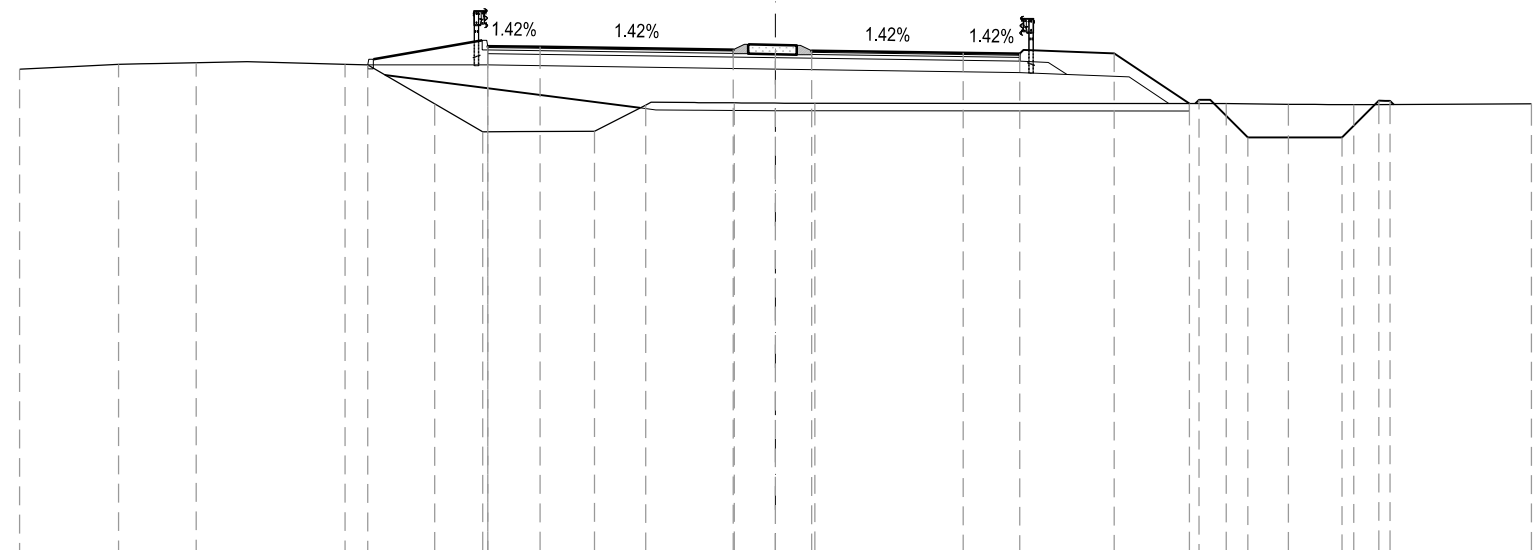

-2

200  
200

PROGRESSIVE TERRENO	-20.00	-17.38	-15.33	-11.39	-9.02	-7.75	-4.79	-3.44	-1.09	1.04		11.93	13.57	15.30	20.00					
PARZIALI TERRENO		2.62	2.05	3.94	2.37	1.27	2.96	1.35	2.35	2.13	10.89	1.64	1.73	4.70						
QUOTE TERRENO	10.81	10.95	10.99	10.95	9.90	9.16	9.18	9.87	9.93	9.92		9.91	9.89	9.88	9.90					
PROGRESSIVE PROGETTO				-10.79		-7.61	-6.23		-1.12	0.00	0.96	4.96	6.47	8.97	10.95	11.21	12.50	14.99	15.97	16.26
PARZIALI PROGETTO					3.18	1.38		5.11	1.12	0.96	4.00	1.51	2.50	1.98	1.29	2.49	0.98	0.29		
QUOTE PROGETTO				10.93		11.43	11.41		11.34	11.32	11.31	11.25	11.23	11.23	9.91	10.01	9.01	9.01	9.98	9.98






PROFILO ROT\_Ca\_Nove\_SUD

SEZIONE 1

PROGRESSIVA 0.00

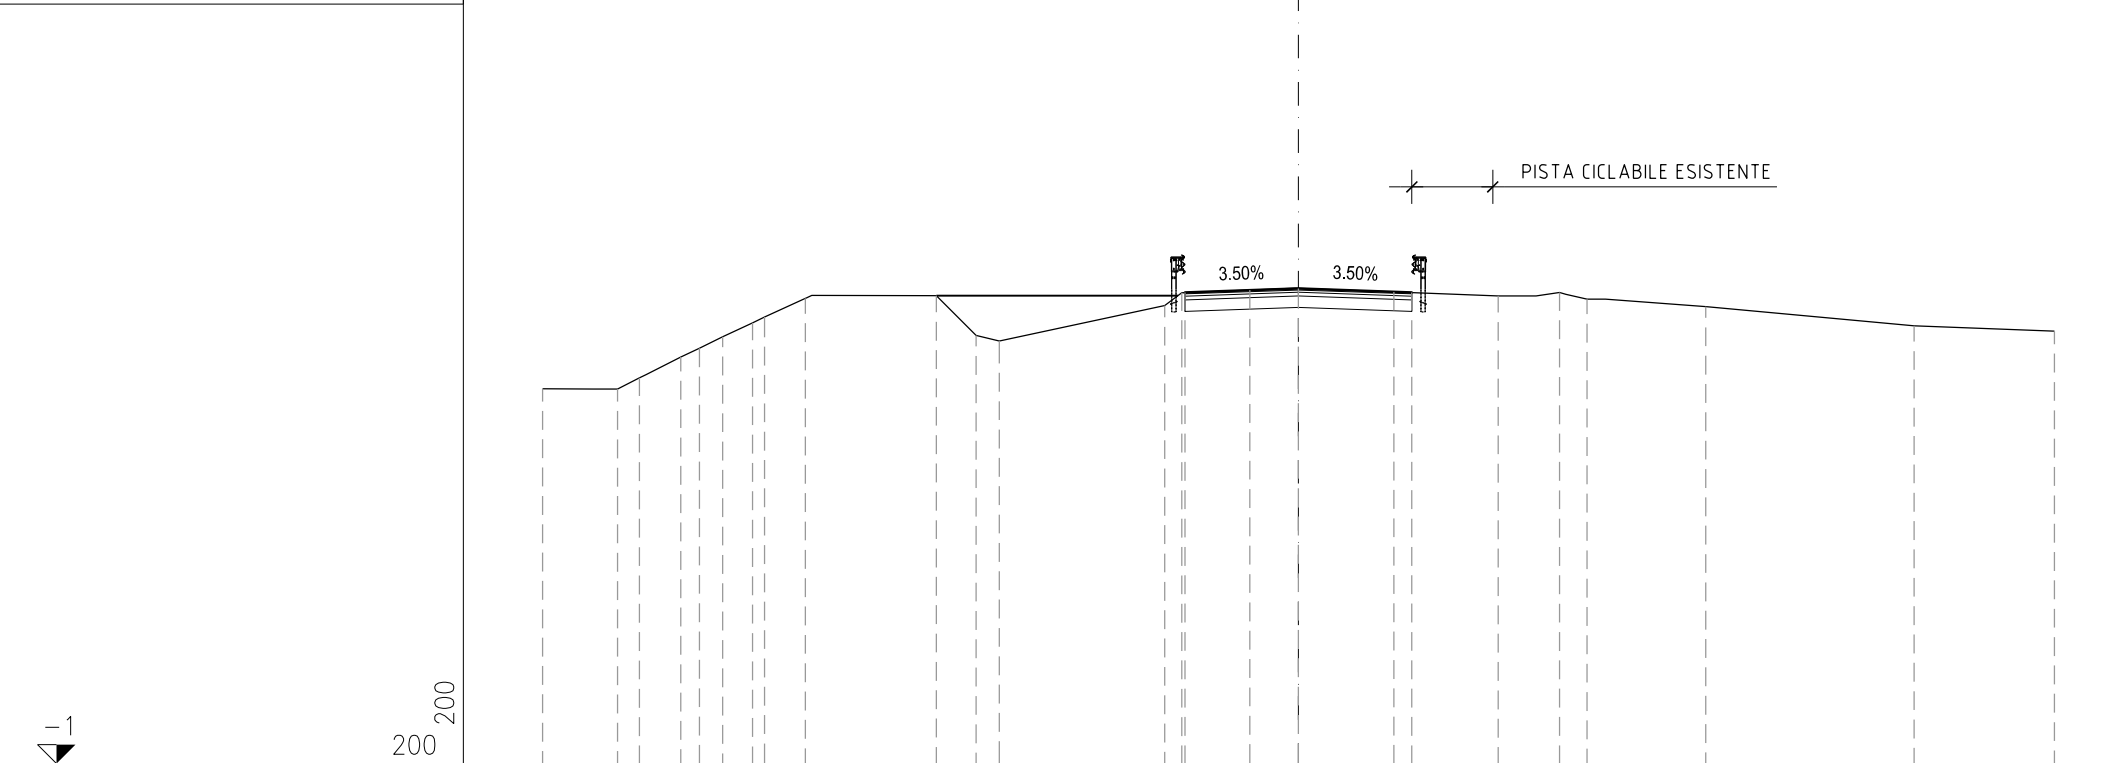


PROGRESSIVE TERRENO	-20.00	-18.01	-17.44	-16.34	-15.85	-15.24	-14.45	-14.13	-13.05	-9.58	-8.53	-7.92	-3.54	-3.08	-1.28	2.52	5.28	6.91	7.63	10.77	16.29	20.00
PARZIALI TERRENO	1.99	0.57	1.10	0.49	0.61	0.79	0.32	1.08	3.47	1.05	0.61	4.38	0.46	1.80	3.80	2.76	1.63	0.72	3.14	5.52	3.71	
QUOTE TERRENO	8.92	8.91	9.21	9.76	9.99	10.30	10.66	10.82	11.31	11.38	10.33	10.18	11.12	11.46	11.53	11.48	11.38	11.47	11.29	11.09	10.59	10.45
PROGRESSIVE PROGETTO													-3.00	0.00		3.00						
PARZIALI PROGETTO													3.00		3.00							
QUOTE PROGETTO													11.47	11.57		11.47						

PROFILO ROT\_Ca\_Nove\_SUD

SEZIONE 2

PROGRESSIVA 13.12

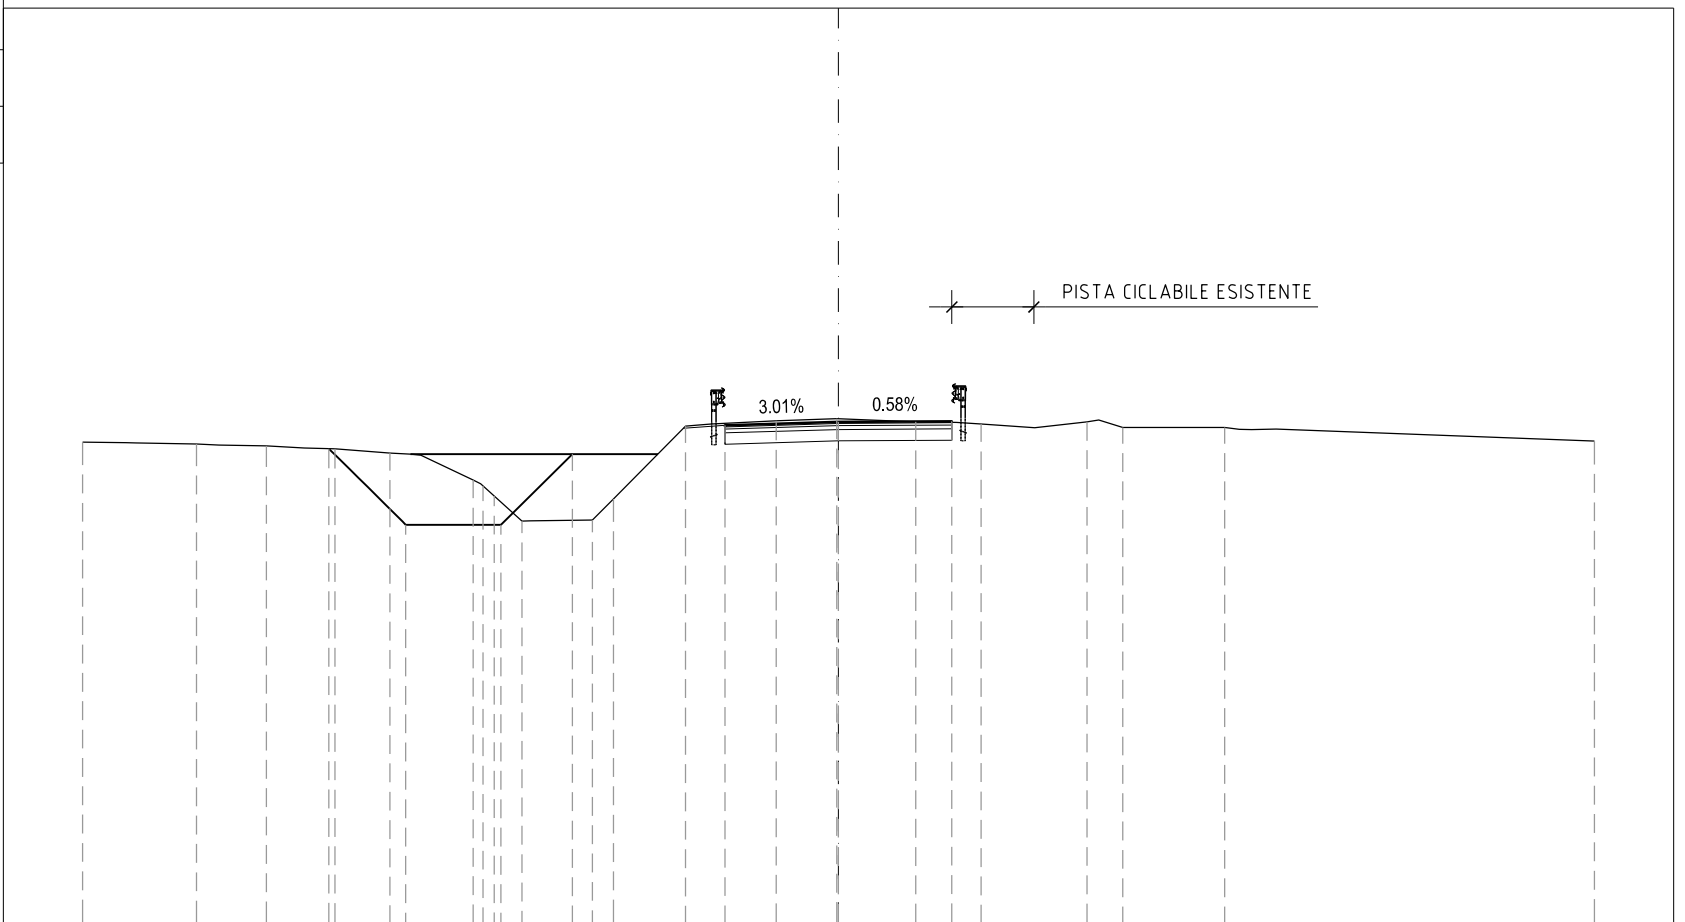


PROGRESSIVE TERRENO	-20.00	-16.99	-15.14	-13.33	-11.87	-9.66	-9.40	-9.11	-8.38	-6.51	-5.96	-4.05	-1.65	-0.04	2.04	3.77	6.57	7.52	10.22	20.00
PARZIALI TERRENO		3.01	1.85	1.81	1.46	2.21	0.26	0.29	0.73	1.87	0.55	1.91	2.40	1.61	2.08	1.73	2.80	0.95	2.70	9.78
QUOTE TERRENO	10.72	10.66	10.61	10.54	10.43	9.71	9.56	9.29	8.62	8.66	9.21	11.14	11.28	11.34	11.25	11.19	11.25	11.10	11.10	10.75
PROGRESSIVE PROGETTO				-13.48	-11.45			-8.93		-7.04			-3.00		0.00		3.00			
PARZIALI PROGETTO				2.03		2.52		1.89					3.00		3.00					
QUOTE PROGETTO			10.54		8.53		8.53		10.40			11.16		11.25		11.27				

PROFILO ROT\_Ca\_Nove\_SUD

SEZIONE 3

PROGRESSIVA 22.07

-2  
200  
200

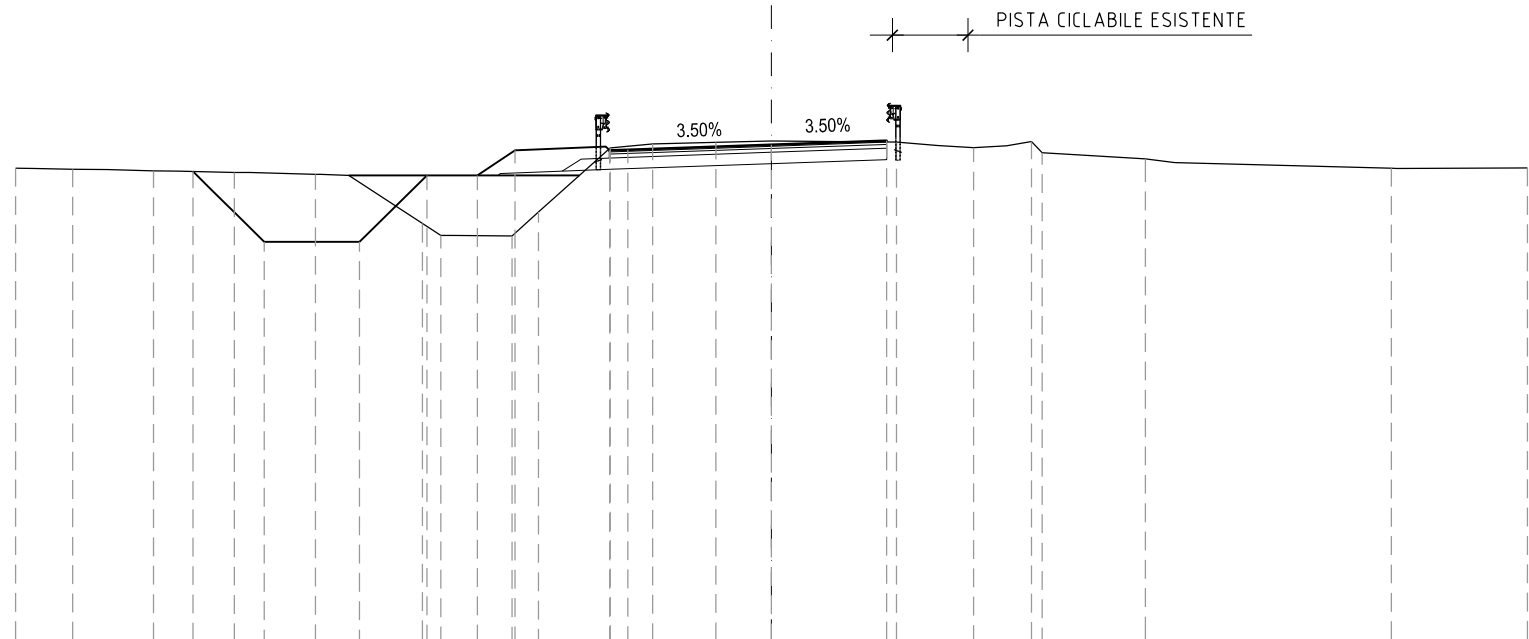


PROGRESSIVE TERRENO	-20.00	-18.49	-16.35	-14.21	-12.07	-9.24	-8.75	-6.87	-6.17	-4.27	-3.14	-1.47	3.31	5.35	6.88	7.16	9.89	16.40	20.00	
PARZIALI TERRENO	1.51	2.14	2.14	2.14	2.83	0.49	1.88	0.70	1.90	1.13	1.67	4.78	2.04	1.53	0.28	2.73	6.51	3.60		
QUOTE TERRENO	10.47	10.44	10.41	10.36	10.31	9.02	8.70	8.68	9.31	11.01	11.12	11.16	11.17	11.02	11.18	10.88	10.72	10.48	10.48	
PROGRESSIVE PROGETTO			-15.31	-13.42	-10.90	-9.12	-7.78	-6.78		-4.28	-3.80	0.00	3.05							
PARZIALI PROGETTO			1.89	2.52	1.78	1.00	2.50	0.48	3.80	3.05										
QUOTE PROGETTO			10.39	8.53	8.53	10.29	10.29	10.95		10.95	10.96	11.10	11.20							

PROFILO ROT\_Ca\_Nove\_SUD

SEZIONE 4

PROGRESSIVA 33.25

-2  
200 200

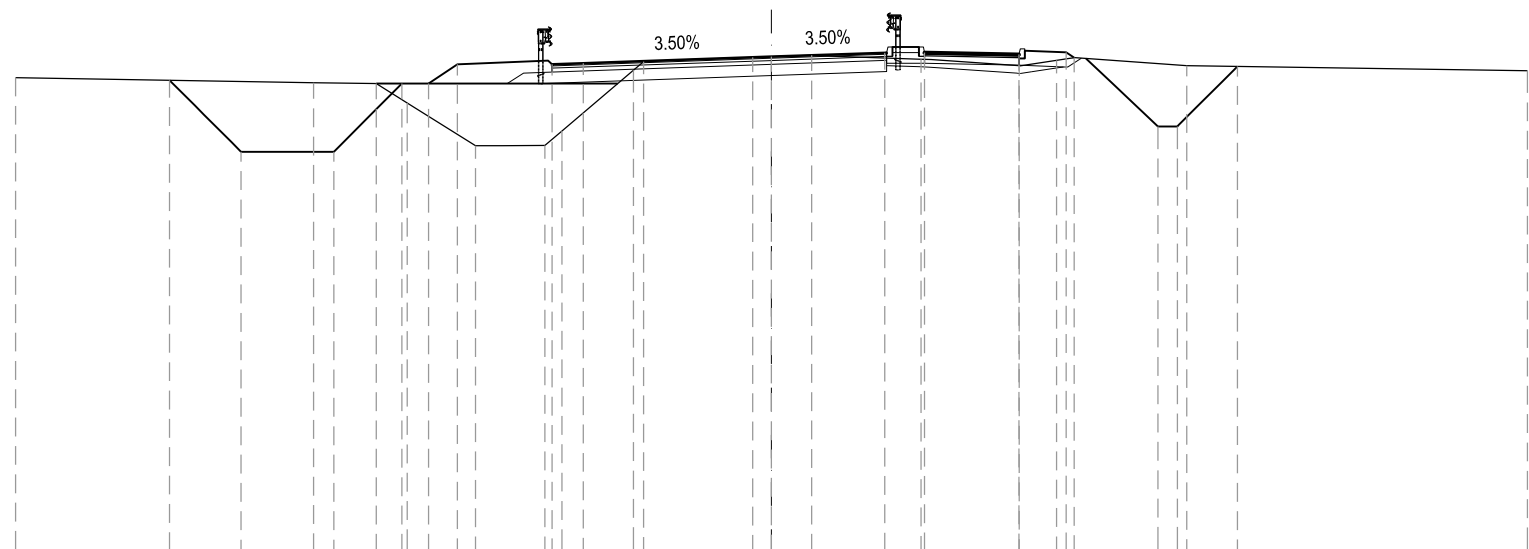

PROGRESSIVE TERRENO	-20.00		-12.12	-10.46	-9.64	-7.83	-5.99	-5.55	-3.65	-3.38	-0.50	1.06	3.95	6.55	7.54	10.99	20.00		
PARZIALI TERRENO		7.88	1.66	0.82	1.81	1.84	0.44	1.90	0.27	2.88	1.56	2.89	2.60	0.99	3.45	9.01			
QUOTE TERRENO	10.49		10.36	10.33	9.82	8.69	8.69	9.08	10.69	10.91	11.03	11.08	10.98	10.81	10.95	10.80	10.67		
PROGRESSIVE PROGETTO		-15.92	-14.03	-11.58	-9.78	-9.08	-8.31	-5.81	-4.98		0.00	3.00	4.05	6.55	7.80	8.01	10.22	10.74	12.33
PARZIALI PROGETTO		1.89	2.45	1.80	0.77	2.50	0.83	4.98	3.00	1.05	2.50	1.25	0.21	1.90	0.52	1.59			
QUOTE PROGETTO		10.42	8.53	8.53	10.33	10.33	10.84	10.84	10.87	11.04	11.15	11.15	11.10	11.16	11.02	9.20	9.20	10.78	


PROFILO ROT\_Ca\_Nove\_SUD

SEZIONE 5

PROGRESSIVA 37.47

-2

200  
200

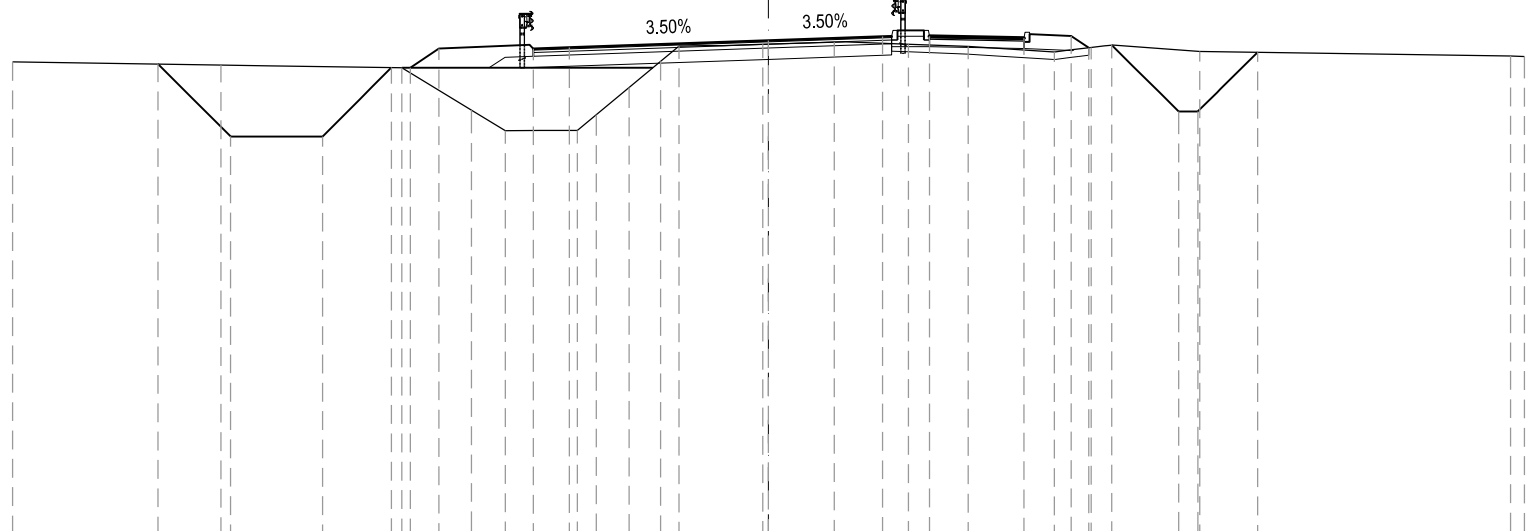


PROGRESSIVE TERRENO	-20.00		-14.49		-9.70	-7.86	-6.97	-5.06	-4.56	-3.69	-2.85	-2.37	-0.15	1.74	3.71	5.28	7.56	8.54	11.41	19.64	20.00	
PARZIALI TERRENO		5.51		4.79	1.84	0.89	1.91	0.50	0.87	0.84	0.48	2.22	1.89	1.97	1.57	2.28	0.98	2.87		8.23	0.36	
QUOTE TERRENO	10.51		10.43		10.36	9.23	8.69	8.70	9.11	9.83	10.53	10.93	10.97	11.03	10.98	10.92	10.77	10.89	10.79	10.67	10.65	
PROGRESSIVE PROGETTO		-16.15	-14.23	-11.80	-9.98	-9.48	-8.72	-6.22	-5.27				0.00	3.02	4.26	6.76	8.01	8.48	9.08	10.86	11.36	12.95
PARZIALI PROGETTO		1.92	2.43	1.82	0.76	2.50	0.95		5.27				3.02	1.24	2.50	1.25	0.47	1.78	0.50	1.59		
QUOTE PROGETTO		10.45	8.54	8.53	10.36	10.36	10.86	10.86	10.89				11.08	11.18	11.19	11.14	11.20	10.89	10.95	9.20	9.20	10.77



PROFILO ROT\_Ca\_Nove\_SUD

SEZIONE 7

PROGRESSIVA 59.01

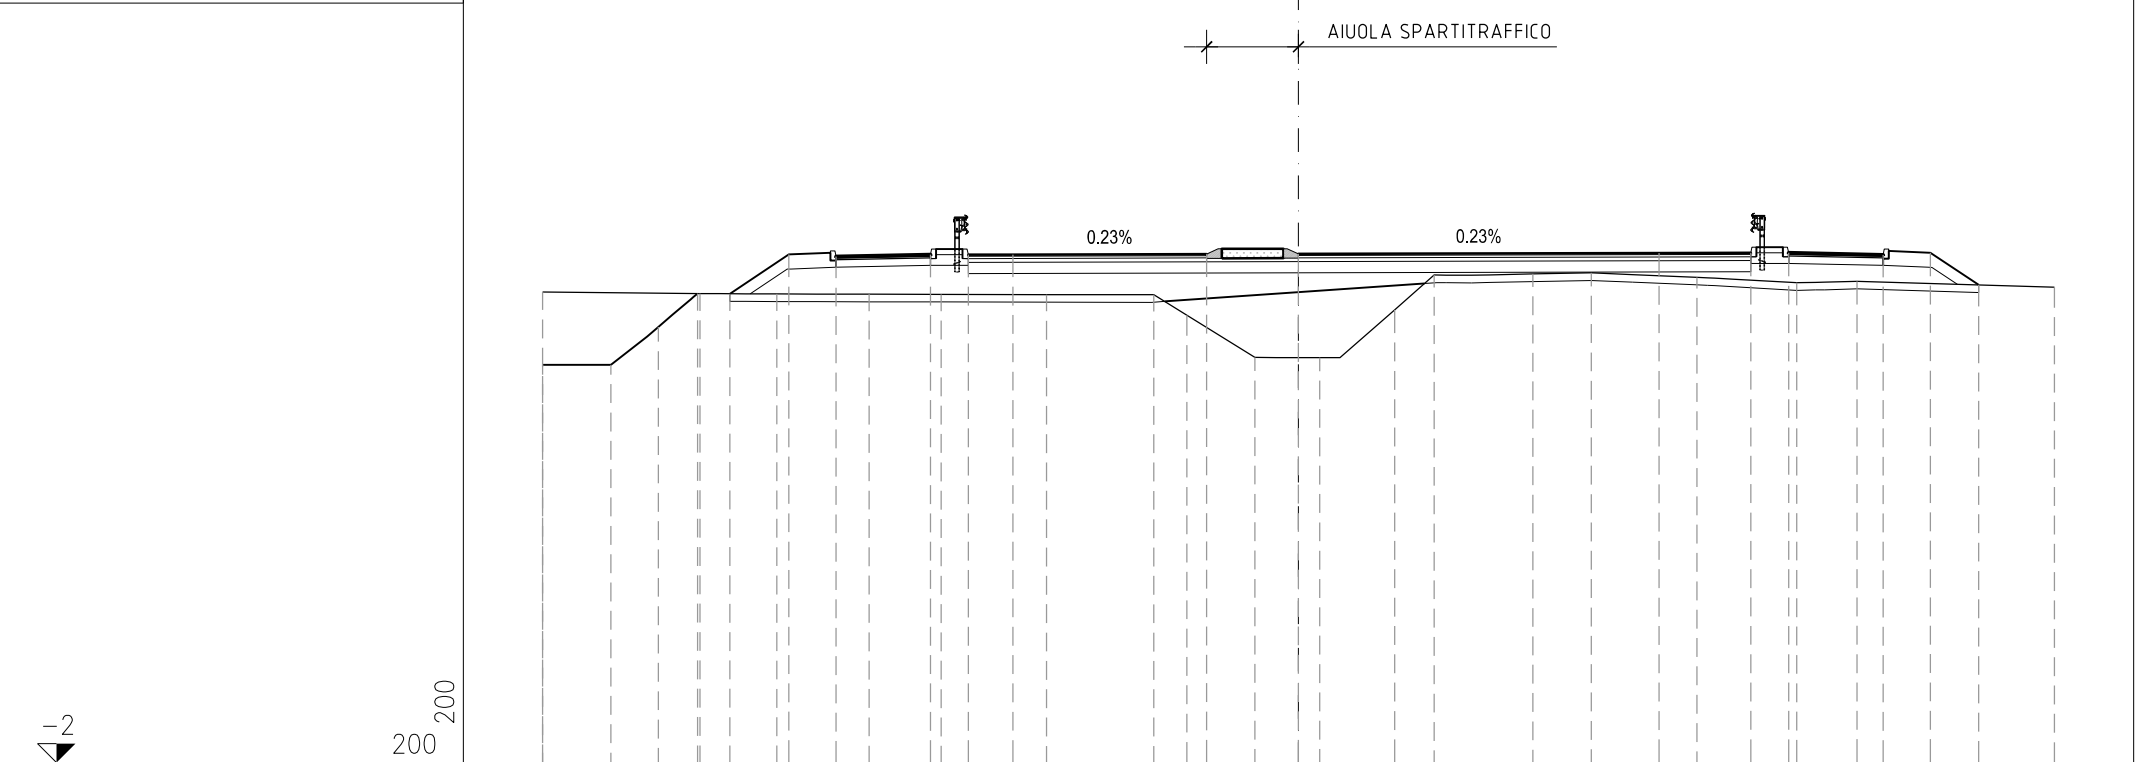

PROGRESSIVE TERRENO	-20.00		-15.84	-13.80	-11.36	-9.45	-6.66	-3.83	-2.95	-1.16	0.56	2.54	3.59	6.20	7.75	10.54	13.19	14.78	20.00		
PARZIALI TERRENO		4.16	2.04	2.44	1.91	2.79	2.83	0.88	1.79	1.72	1.98	1.05	2.61	1.55	2.79	2.65	1.59	5.22			
QUOTE TERRENO	10.46		10.41	10.40	10.39	10.39	10.38	10.38	9.84	8.72	8.72	9.98	10.90	10.93	10.96	10.84	10.70	10.74	10.58		
PROGRESSIVE PROGETTO	-20.00	-18.19	-16.94	-15.90	-15.04	-13.49	-12.24	-9.74	-8.74	-7.56	-2.43	0.00				9.54	11.97	12.97	15.47	16.72	18.00
PARZIALI PROGETTO		1.81	1.25	1.04	1.55	1.25	2.50	1.00	1.18		5.13	2.43		9.54		2.43	1.00	2.50	1.25	1.28	
QUOTE PROGETTO	8.53	8.53	9.53	10.41	10.41	11.45	11.39	11.44	11.44	11.44	11.45	11.46				11.48	11.49	11.49	11.44	11.49	10.64