


LIVELLETTE

D=0.000 L=307.197
P=0.000%

PROFILO ROTATORIA
CA' NOVE

Prog= 0.00
Quota= 11.40

Prog= 307.20
Quota= 11.40

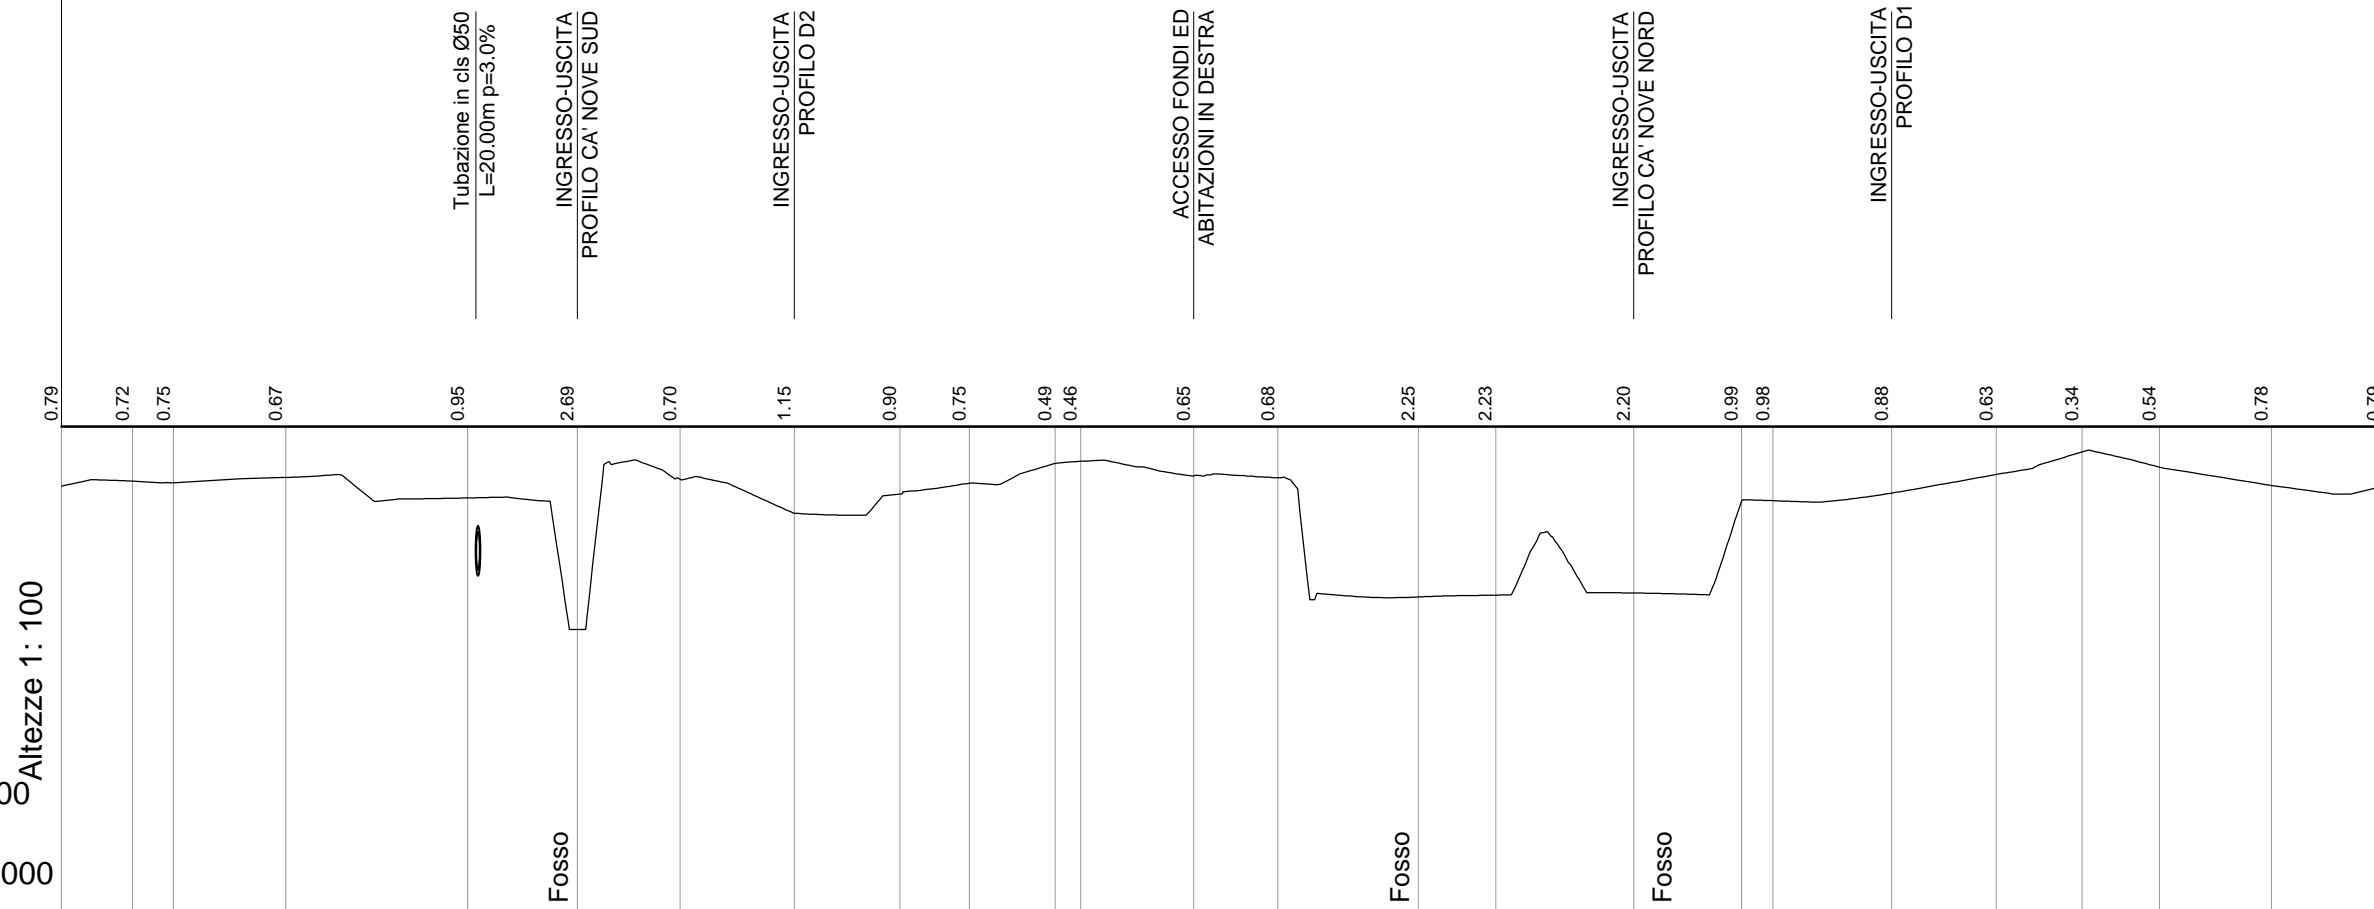

Altezze 1: 100
Lunghezze 1: 1000
Q.RIF. 5.000

No. SEZIONI	R-1	R-2	R-3	R-4	R-5	R-6	R-7	R-8	R-9	R-10	R-11	R-12	R-13	R-14	R-15	R-16	R-17	R-18	R-19	R-20	R-21	R-22	R-23	R-24	R-25
DISTANZE PROGRESSIVE	0.00	9.40	14.85	29.69	53.72	68.24	81.83	96.94	110.90	120.10	131.46	134.81	149.79	160.90	179.48	188.72	207.98	222.23	226.40	242.10	255.93	267.29	277.50	292.35	307.19
DISTANZE PARZIALI		9.40	5.45	14.85	24.03	14.52	13.59	15.11	13.97	9.19	11.37	3.35	14.98	11.11	18.59	10.23	18.27	14.25	4.17	15.69	13.83	11.36	10.22	14.85	14.84
QUOTE TERRENO	10.61	10.68	10.65	10.73	10.45	8.71	10.70	10.25	10.50	10.65	10.91	10.94	10.75	10.72	9.15	9.17	9.20	10.41	10.42	10.52	10.77	11.06	10.86	10.62	10.61
QUOTE PROGETTO	11.40	11.40	11.40	11.40	11.40	11.40	11.40	11.40	11.40	11.40	11.40	11.40	11.40	11.40	11.40	11.40	11.40	11.40	11.40	11.40	11.40	11.40	11.40	11.40	11.40
ETTOMETRICHE	0 1 2 3																								
AND. PLAN.	<p>R=80.00 L=29.69 A=1.00</p> <p>L=90.40 R=23.50</p> <p>A=1.00 R=80.00 L=59.39 A=1.00</p> <p>L=98.02 R=25.00</p> <p>A=1.00 R=80.00 L=29.69</p>																								
AND. CIGLI	<p>Destro 4.00%</p> <p>Sinistro -4.00%</p>																								



ANAS S.P.A.



AUTOSTRADA A4 - VARIANTE DI MESTRE

PASSANTE AUTOSTRADALE

(L.443/2001 D.Lgs. 20.08.2002 N°190)

PROGETTO ESECUTIVO
C.U.P D51B04000060001

IL RESPONSABILE
DEL PROCEDIMENTO

GENERAL CONTRACTOR

Passante di Mestre s.c.p.a.

DIREZIONE LAVORI



PROGETTAZIONE ESECUTIVA



PROGETTO STRADALE
CASELLO DI MARTELLAGO-SCORZE¹ E VIABILITA¹ DI COLLEGAMENTO
ROTATORIA VIA CA' NOVE - PROFILO

CODICE DOCUMENTO

ZLT.5E2.C2408b.PE.PL.001.00

CODIFICA WBS

C2408b

REV.	DATA	DESCRIZIONE	REDATTO	CONTROLLATO	APPROVATO	TAVOLA
00	07/12	EMISSIONE UFFICIALE	TARULLA PINTUS	ZANCHETTIN	ZOLLET	C2408b.PE.PL.001
01						SCALA
02						VARIE
03						CAD
04						ACAD2004
						NOME FILE
						ZLT.5E2.C2408b.PE.PL.001.00.dwg