

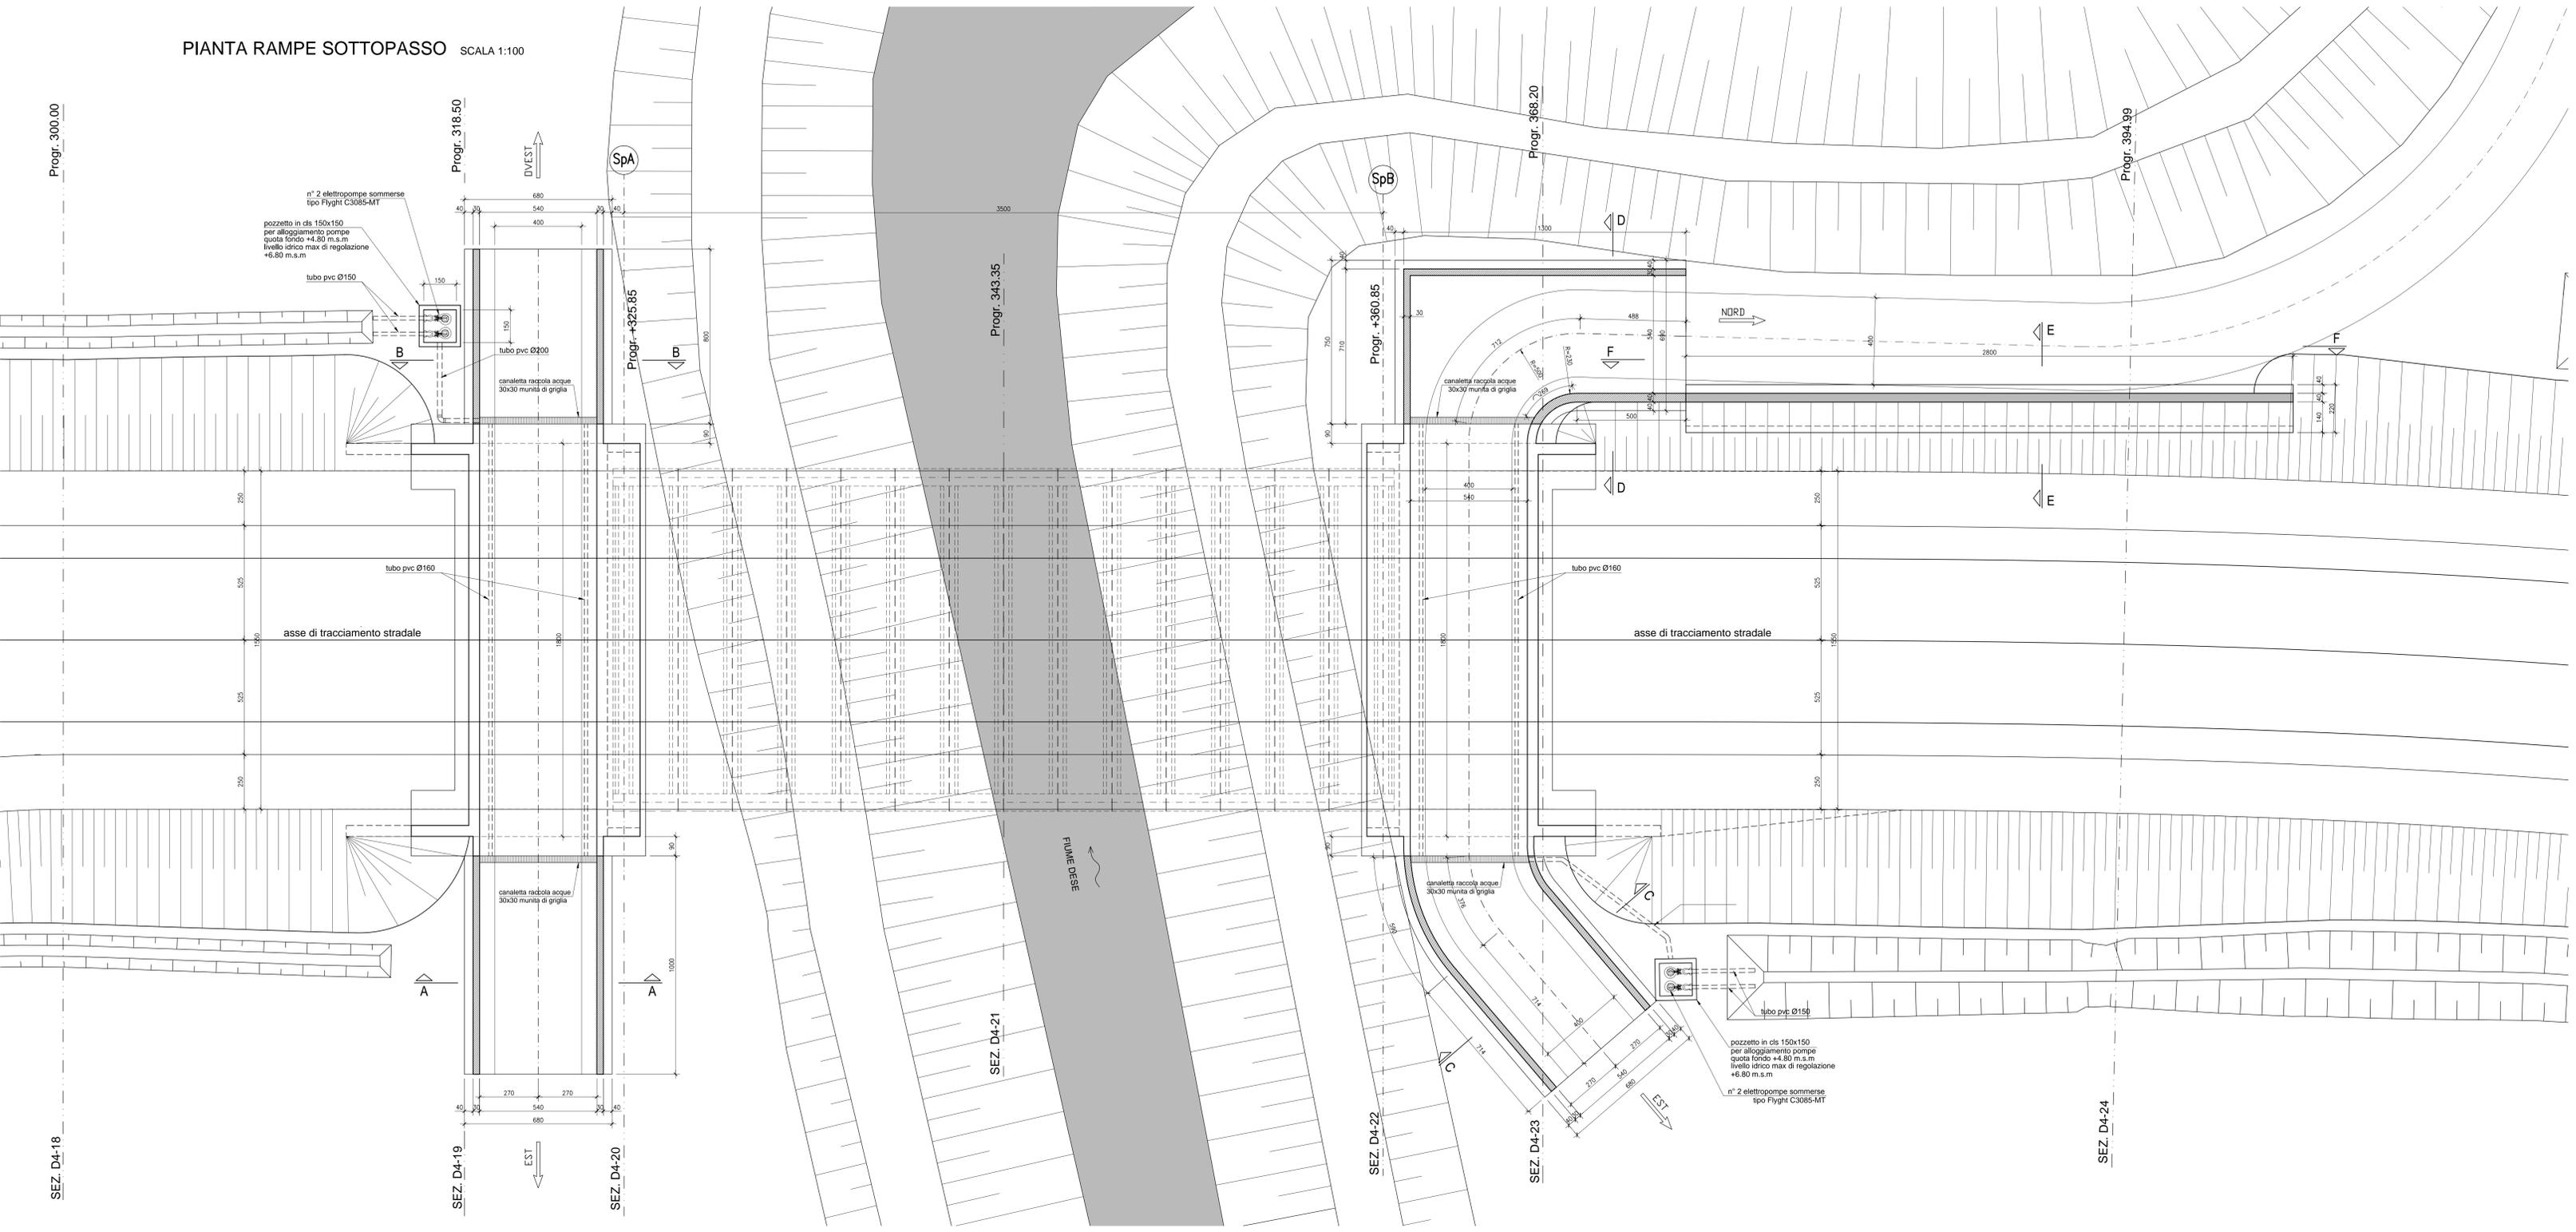


PIANTA RAMPE SOTTOPASSO SCALA 1:100

Progr. 300.00

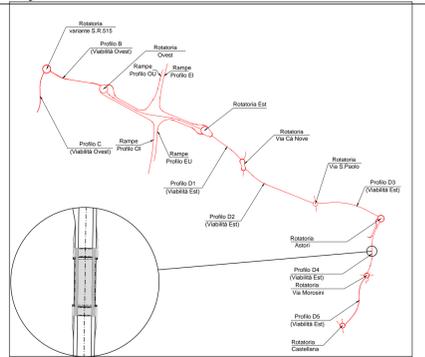

PLANIMETRIA GENERALE
SCALA 1:1000

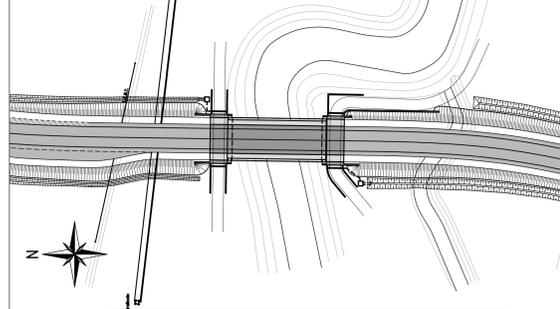

PONTE SUL DESE

ANAS S.P.A.

AUTOSTRADA A4 - VARIANTE DI MESTRE
PASSANTE
AUTOSTRADALE
(L.443/2001 D.Lgs. 20.08.2002 N°190)

PROGETTO ESECUTIVO
C.U.P. D5180400060001

GENERAL CONTRACTOR
Passante di Mestre S.c.p.a.

DIREZIONE LAVORI
ERGOTECNA
SERVIZI TECNICI DI ASSISTENZA

PROGETTAZIONE ESECUTIVA
zollet CONSULENZA STRUTTURE: **SIST** CONSULENZA IMPIANTI: **SINT** RESPONSABILE DEL PROGETTO: **ZOLLET LUIGIO**

OPERE D'ARTE MAGGIORI
CASELLO DI MARTELAGO-SCORZE' E VIABILITA' DI COLLEGAMENTO
PONTE SUL DESE-C24.10: SOTTOPASSI E MURO DI SOSTEGNO - PLANIMETRIA

CODICE DOCUMENTO: **ZLT.SE2.C2410.PE.PZ.003.00**
CODIFICA WBS: **C2410**

REV.	DATA	DESCRIZIONE	REDATTO	CONTROLLATO	APPROVATO	TAVOLA
00	07/12	EMISSIONE UFFICIALE	FABBIONI	ORBANTE	ZOLLET	G2410.PE.PZ.003
01						SCALA
02						VARIE
03						GAR
04						ACARZONA