


LEGENDA

- PROGETTO STRADALE
- STECHE SEZIONE
- RETINO ASFALTO
- RETINO OPERE
- RETINO STRADE VICINALI (non asfaltate)

SCORZE' VENEZIA VENEZIA

LOCALITA' DIREZIONI CONFINI COMUNALI LIMITI INTERVENTO RILIEVO

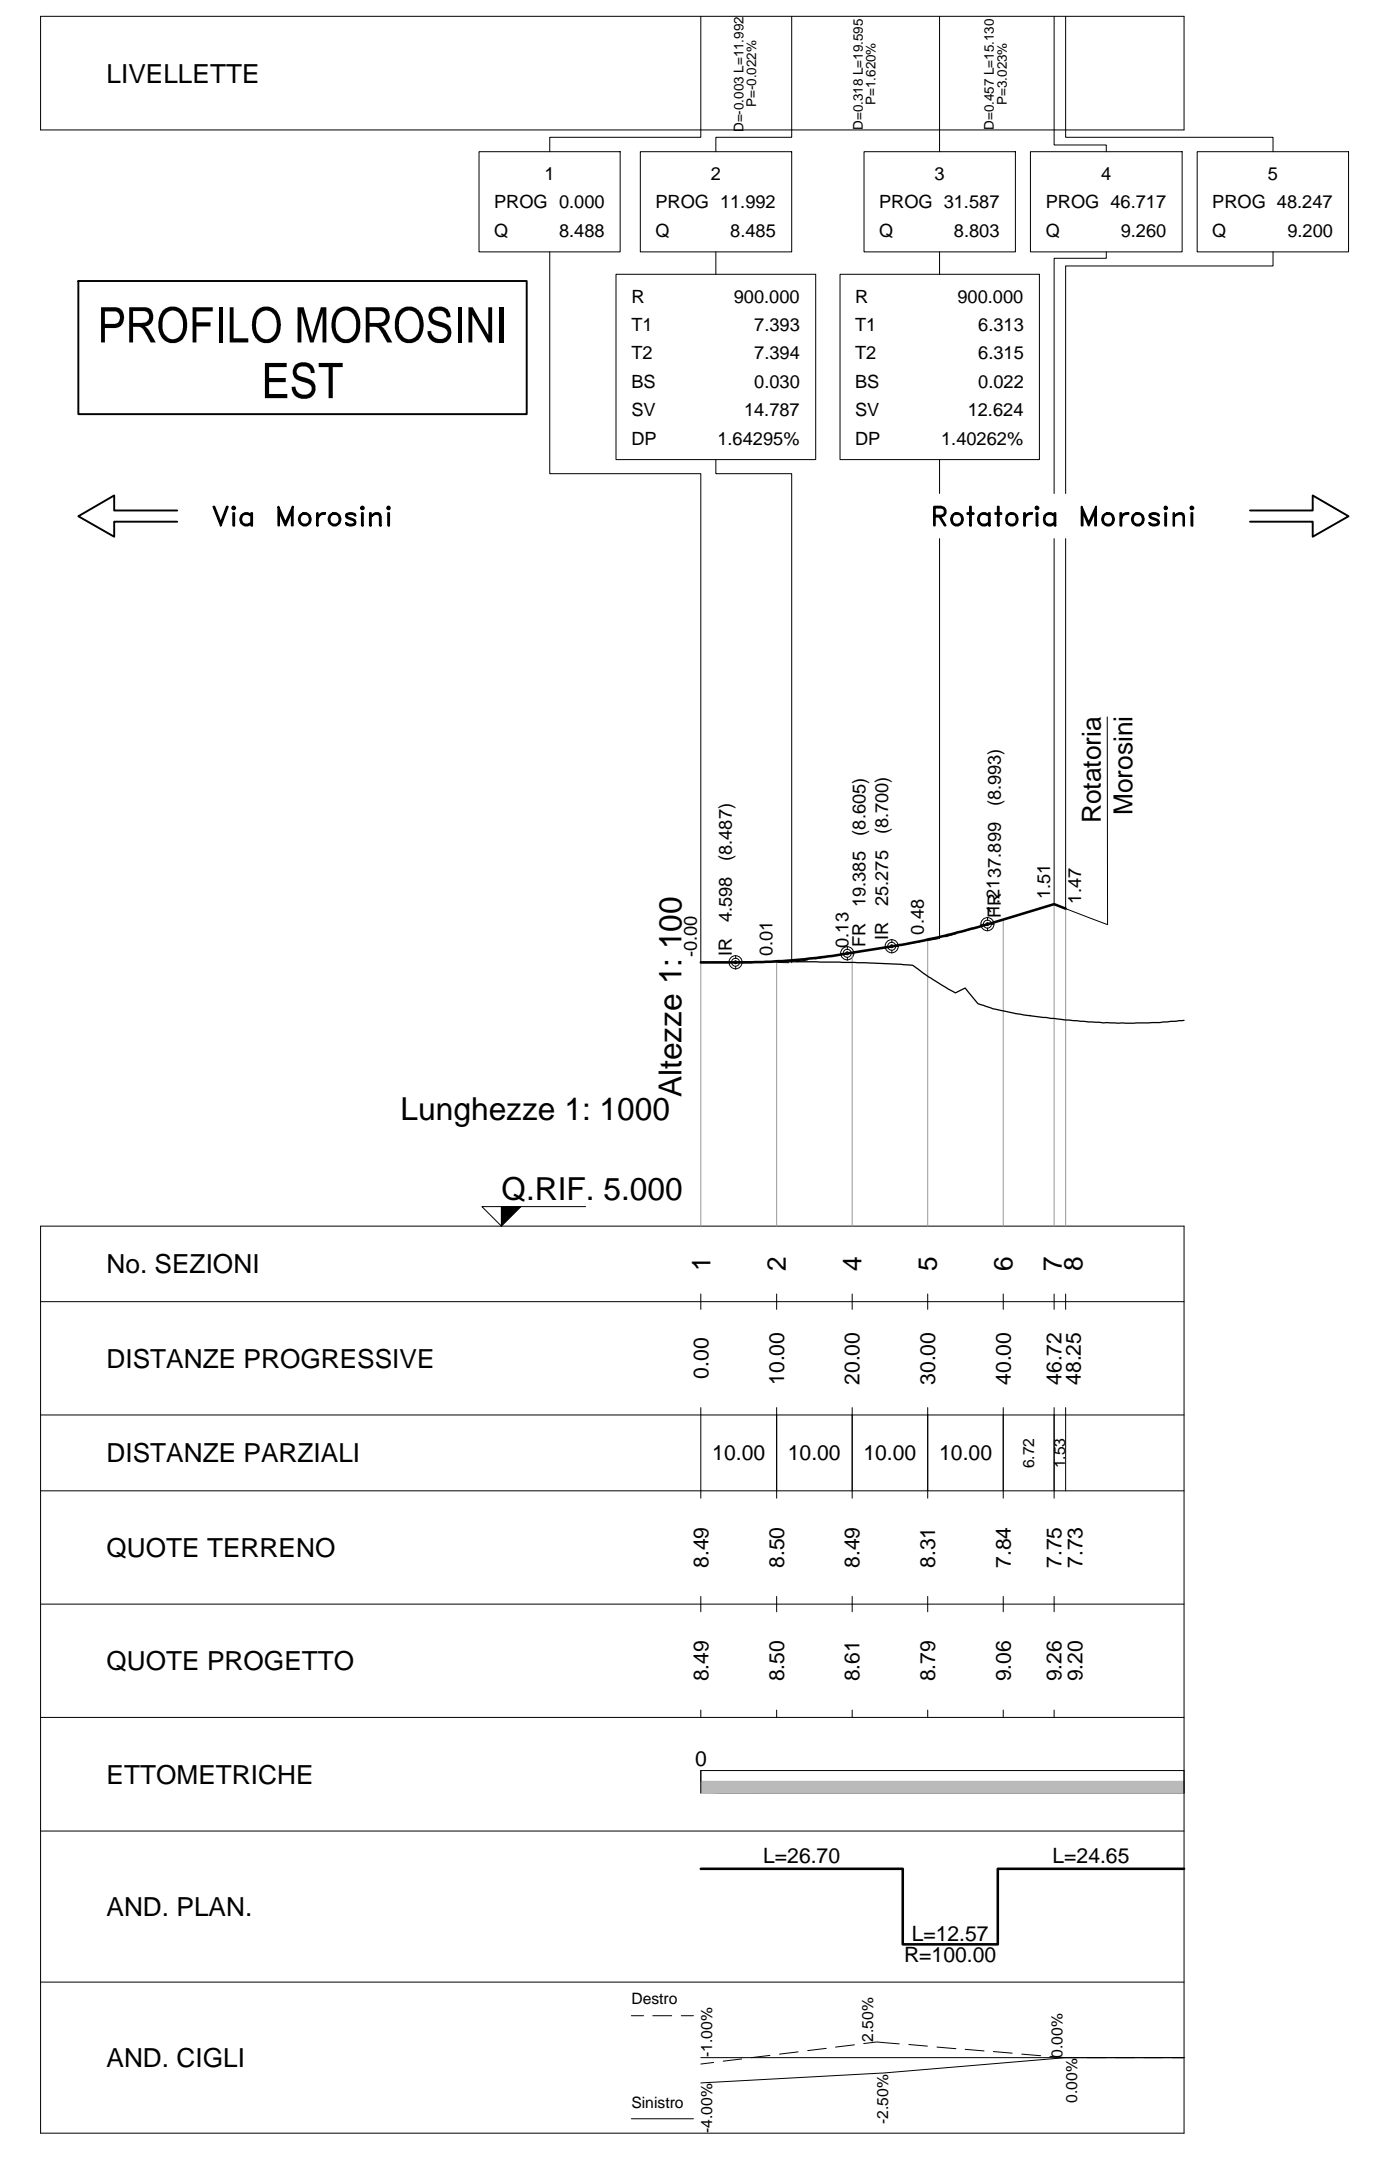

AUTOSTRADA A4 - VARIANTE DI MESTRE

PASSANTE AUTOSTRADALE

(L.443/2001 D.Lgs. 20.08.2002 N°190)

PROGETTO ESECUTIVO C.U.P. D51B04000060001

IL RESPONSABILE DEL PROCEDIMENTO

GENERAL CONTRACTOR: **Passante di Mestre s.c.p.a.**

DIREZIONE LAVORI: **ERGOTECNS**

PROGETTAZIONE ESECUTIVA: **ZOLLET**, **SIST**, **SINT**

PROGETTO STRADALE CASELLO DI MARTELLAGO-SCORZE' E VIABILITA' DI COLLEGAMENTO ROTATORIA MOROSINI RAMO EST - PLANIMETRIA, PROFILO E TRACCIAMENTO

CODICE DOCUMENTO: **ZLT.5E2.C2411B.PE.PZ.002.00**

CODIFICA WBS: **C2411B**

REV.	DATA	DESCRIZIONE	REDATTO	CONTROLLATO	APPROVATO	TAVOLA
D0	07/12	EMMISSIONE UFFICIALE	TAMULLI/OTTI	ZANCHETTIN	ZOLLET	C2411B.PE.PZ.002
D1						SCALA VARIE
D2						SAD ACAD2004
D3						NOME FILE ZLT.5E2.C2411B.PE.PZ.002.00.dwg
D4						