


- ### LEGENDA
- PROGETTO STRADALE
 - AR.-0.00 STECCHE SEZIONE
 - RETINO ASFALTO
 - RETINO OPERE
 - RETINO STRADE VICINALI (non asfaltate)
- SCORZE'** LOCALITA'
VENEZIA DIREZIONI
VENEZIA CONFINI COMUNALI
 ●●●●● LIMITI INTERVENTO
 ▲▲▲▲▲ RILIEVO

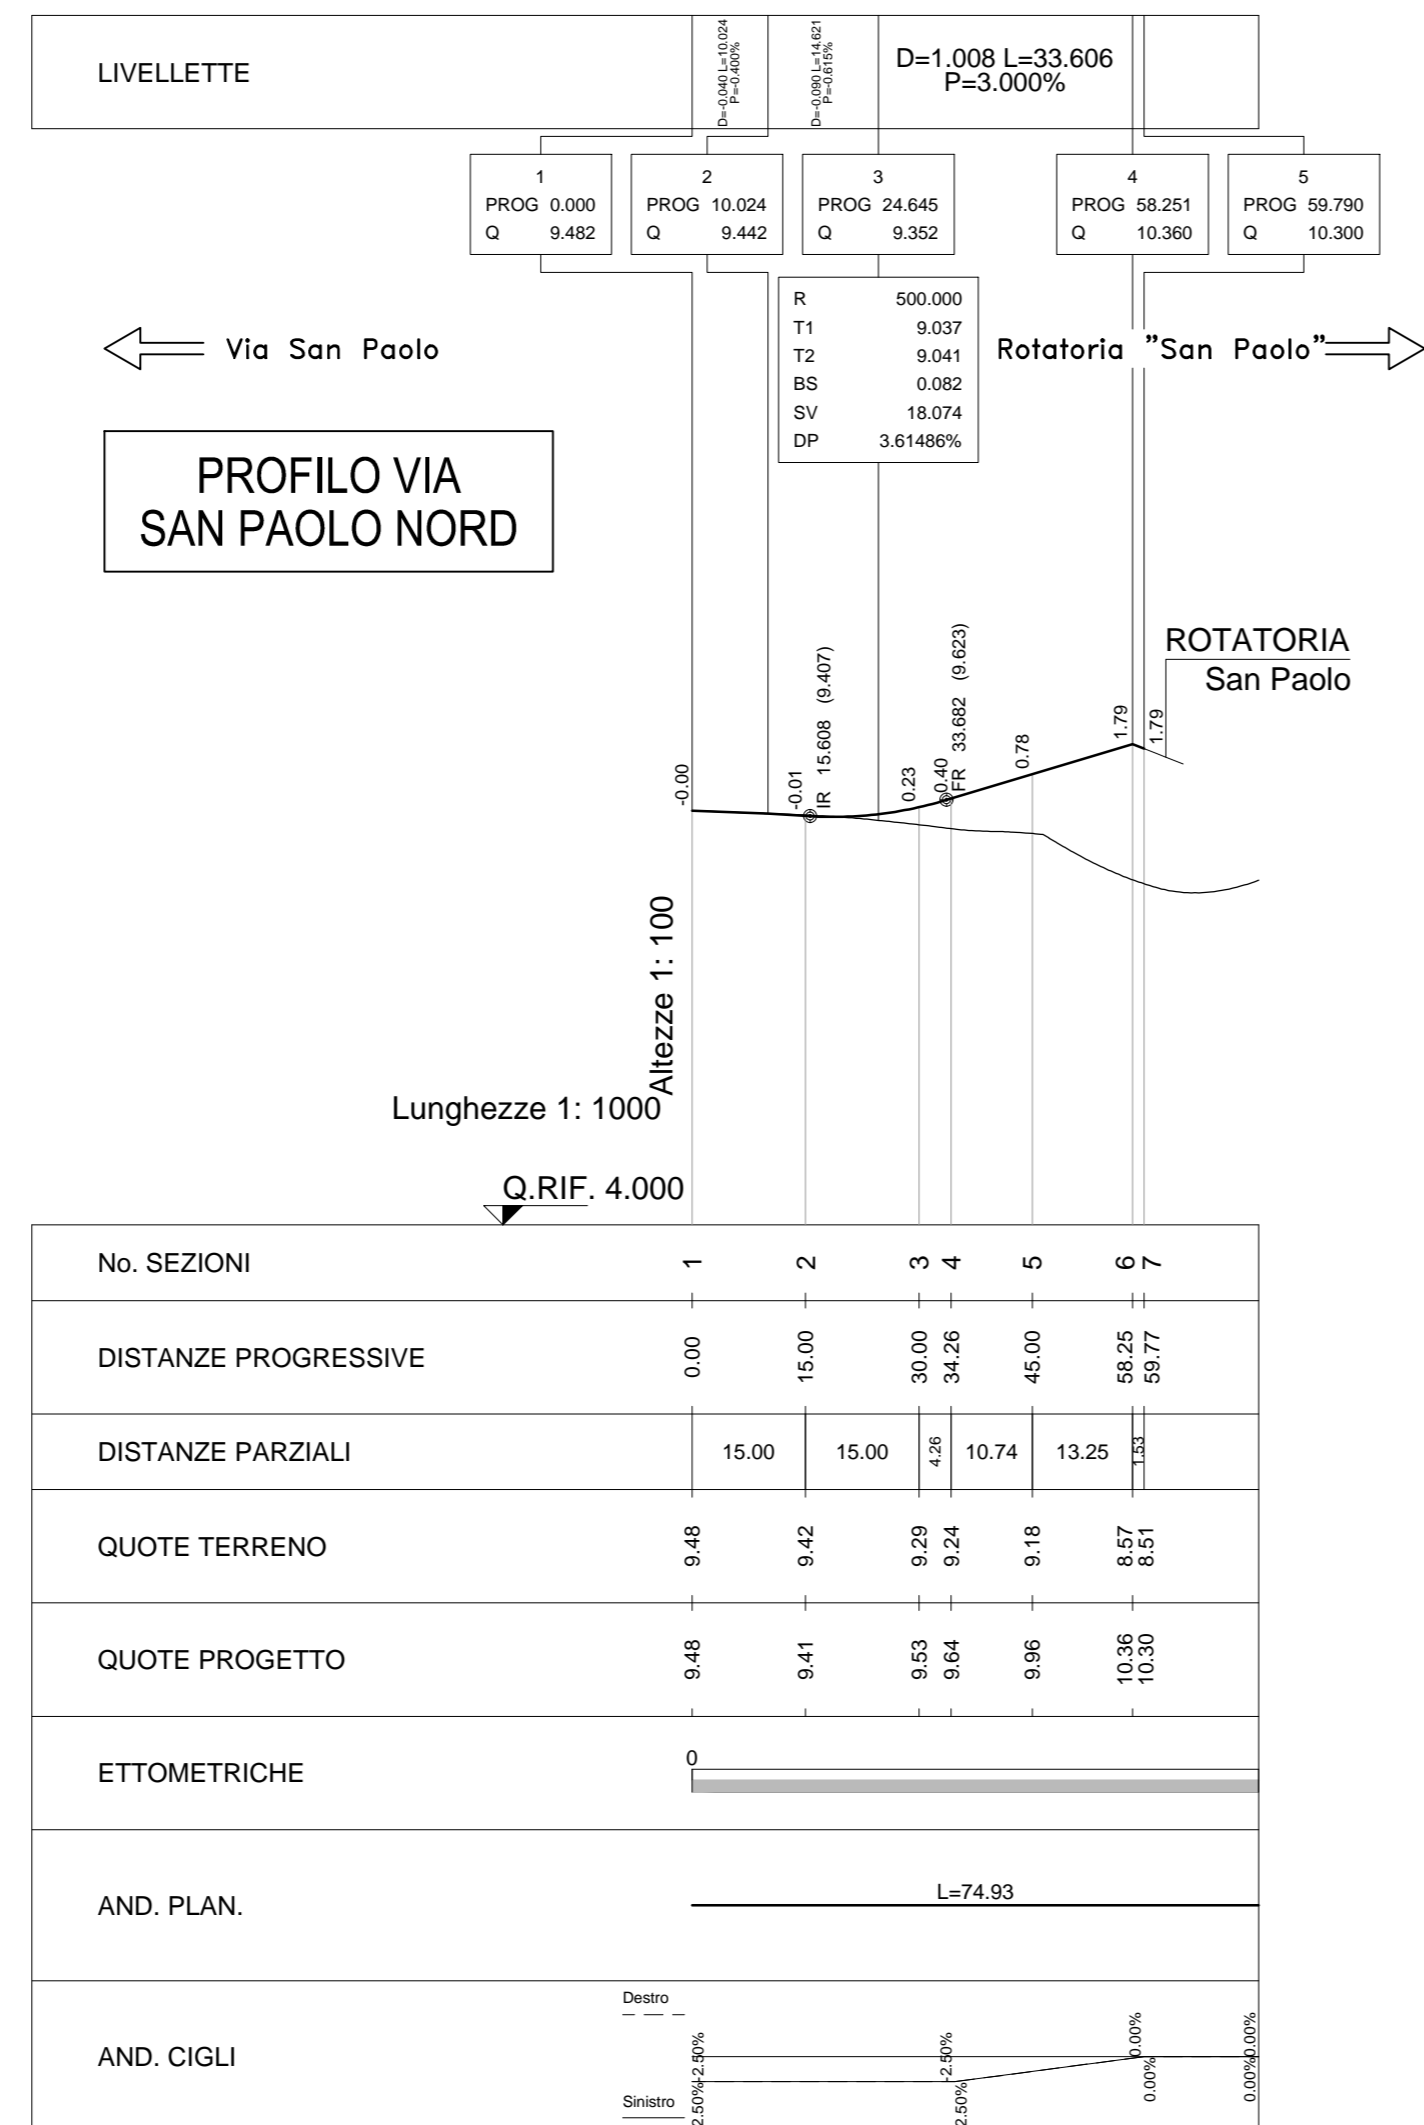

ANAS S.P.A.

AUTOSTRADA A4 - VARIANTE DI MESTRE

PASSANTE AUTOSTRADALE

(L.443/2001 D.Lgs. 20.08.2002 N°190)

PROGETTO ESECUTIVO
C.U.P. DS1804000060001

GENERAL CONTRACTOR
Passante di Mestre s.c.p.a.

DIREZIONE LAVORI
ERGOTECNA

PROGETTAZIONE ESECUTIVA
ZOLLET Ingegneria, SIST, SINT, ZOLLET Lucio

PROGETTO STRADALE
CASELLO DI MARTELLAGO-SCORZE' E VIABILITA' DI COLLEGAMENTO
ROTATORIA VIA SAN PAOLO -RAMPA NORD - PLANIMETRIA PROFILO E TRACCIAMENTO

CODICE DOCUMENTO ZLT.5E2.C2415b.PE.PZ.002.00

CODIFICA WBS C2415b

REV.	DATA	DESCRIZIONE	REDATTO	CONTROLLATO	APPROVATO
00	07/12	EMMISSIONE UFFICIALE	TARULLI/DOTTI	ZANCHETTIN	ZOLLET
01					
02					
03					
04					

TAVOLA
C2415b.PE.PZ.002
 SCALA VARIE
 CAD ACAD2004
 NOME FILE ZLT.5E2.C2415b.PE.PZ.002.00.dwg