



ANAS S.P.A.



AUTOSTRADA A4 - VARIANTE DI MESTRE

# PASSANTE AUTOSTRADALE

(L.443/2001 D.Lgs. 20.08.2002 N°190)

PROGETTO ESECUTIVO  
C.U.P D51B04000060001

IL RESPONSABILE  
DEL PROCEDIMENTO

GENERAL CONTRACTOR

 **Passante di Mestre s.c.p.a.**

DIREZIONE LAVORI



PROGETTAZIONE ESECUTIVA



RESPONSABILE DEL PROGETTO:  
DOTT. ING. LUCIO ZOLLET



PROGETTO STRADALE  
CASELLO DI MARTELLAGO-SCORZE<sup>1</sup> E VIABILITA<sup>1</sup> DI COLLEGAMENTO  
ROTATORIA VIA MOROSINI - PODERALE: SEZIONI CORRENTI

CODICE DOCUMENTO

ZLT.5E2.D2414.PE.SV.001.00

CODIFICA WBS

D2414


REV.	DATA	DESCRIZIONE	REDATTO	CONTROLLATO	APPROVATO	TAVOLA
00	07/12	EMISSIONE UFFICIALE	TARULLI	ZANCHETTIN	ZOLLET	<b>D2414.PE.SV.001</b>
01						SCALA
02						-
03						CAD
04						NOME FILE ZLT.5E2.D2414.PE.SV.001.00.dwg

PROFILO ROT\_MOR.POD.

SEZIONE 2

PROGRESSIVA 1.50

-3  
200 200

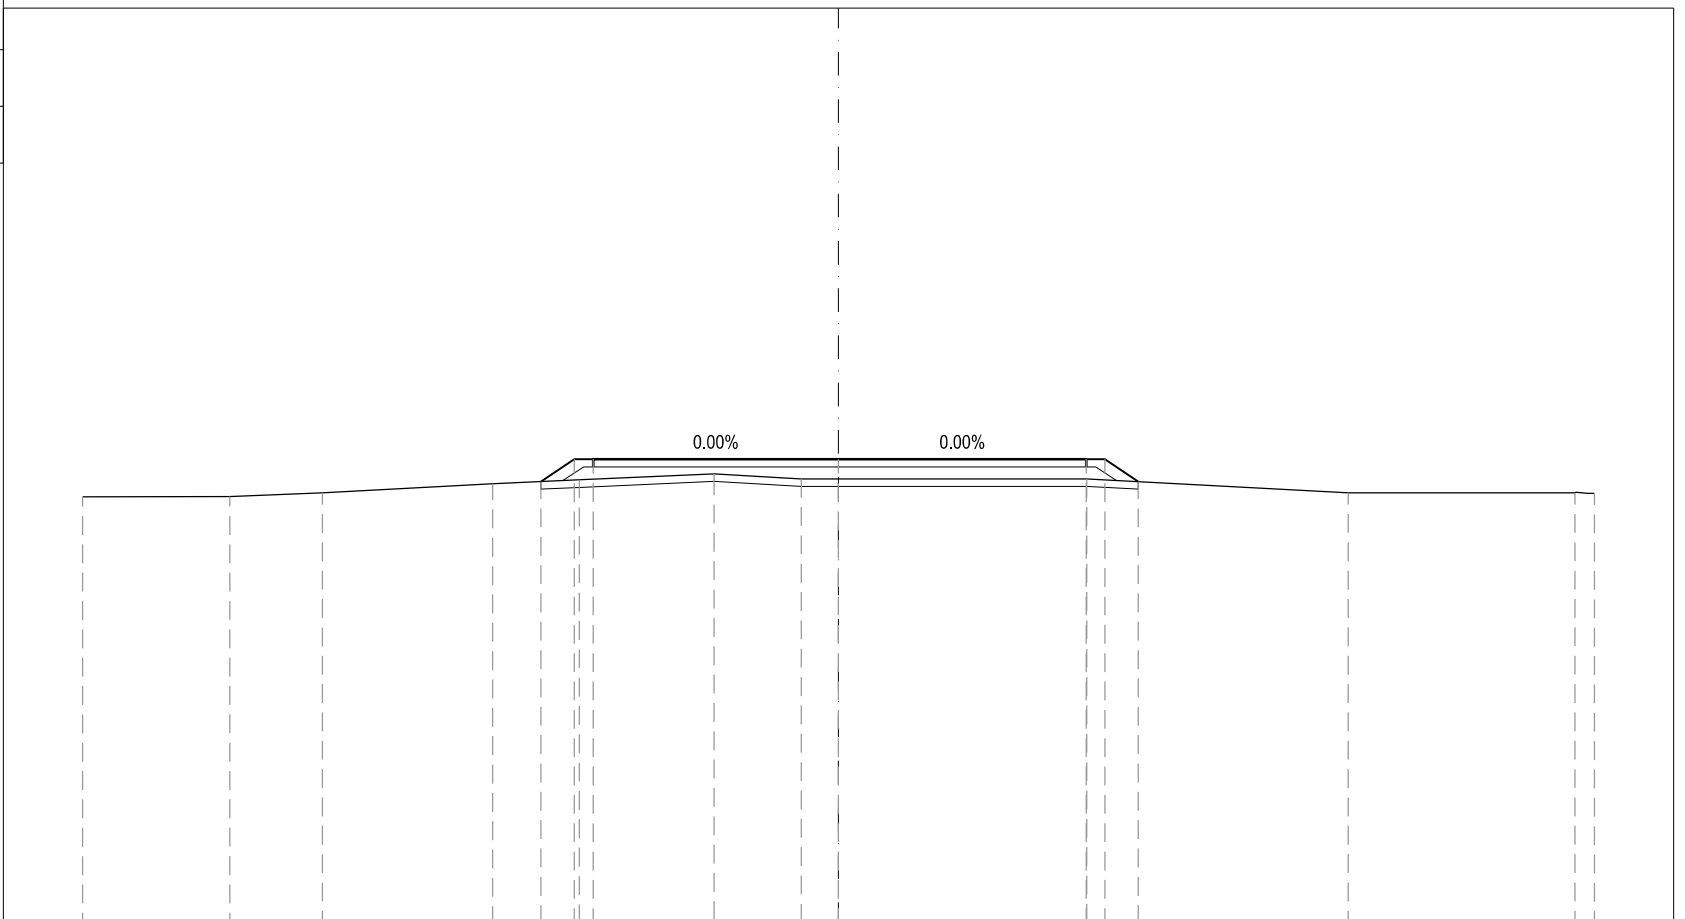


PROGRESSIVE TERRENO	-20.00	-16.10	-13.65	-9.15	-6.86	-3.30	-0.99	6.57	13.49	19.49	20.00
PARZIALI TERRENO		3.90	2.45	4.50	2.29	3.56	2.31	7.56	6.92	6.00	0.51
QUOTE TERRENO	8.27	8.27	8.37	8.62	8.72	8.88	8.74	8.74	8.38	8.38	8.36
PROGRESSIVE PROGETTO					-7.87	-6.99	-6.49	0.00	6.55	7.05	7.94
PARZIALI PROGETTO					0.88	0.50	6.49	6.55	0.50	0.89	
QUOTE PROGETTO					8.67	9.26	9.26	9.26	9.26	9.26	8.67

PROFILO ROT\_MOR.POD.

SEZIONE 3

PROGRESSIVA 9.89

-3  
200 200

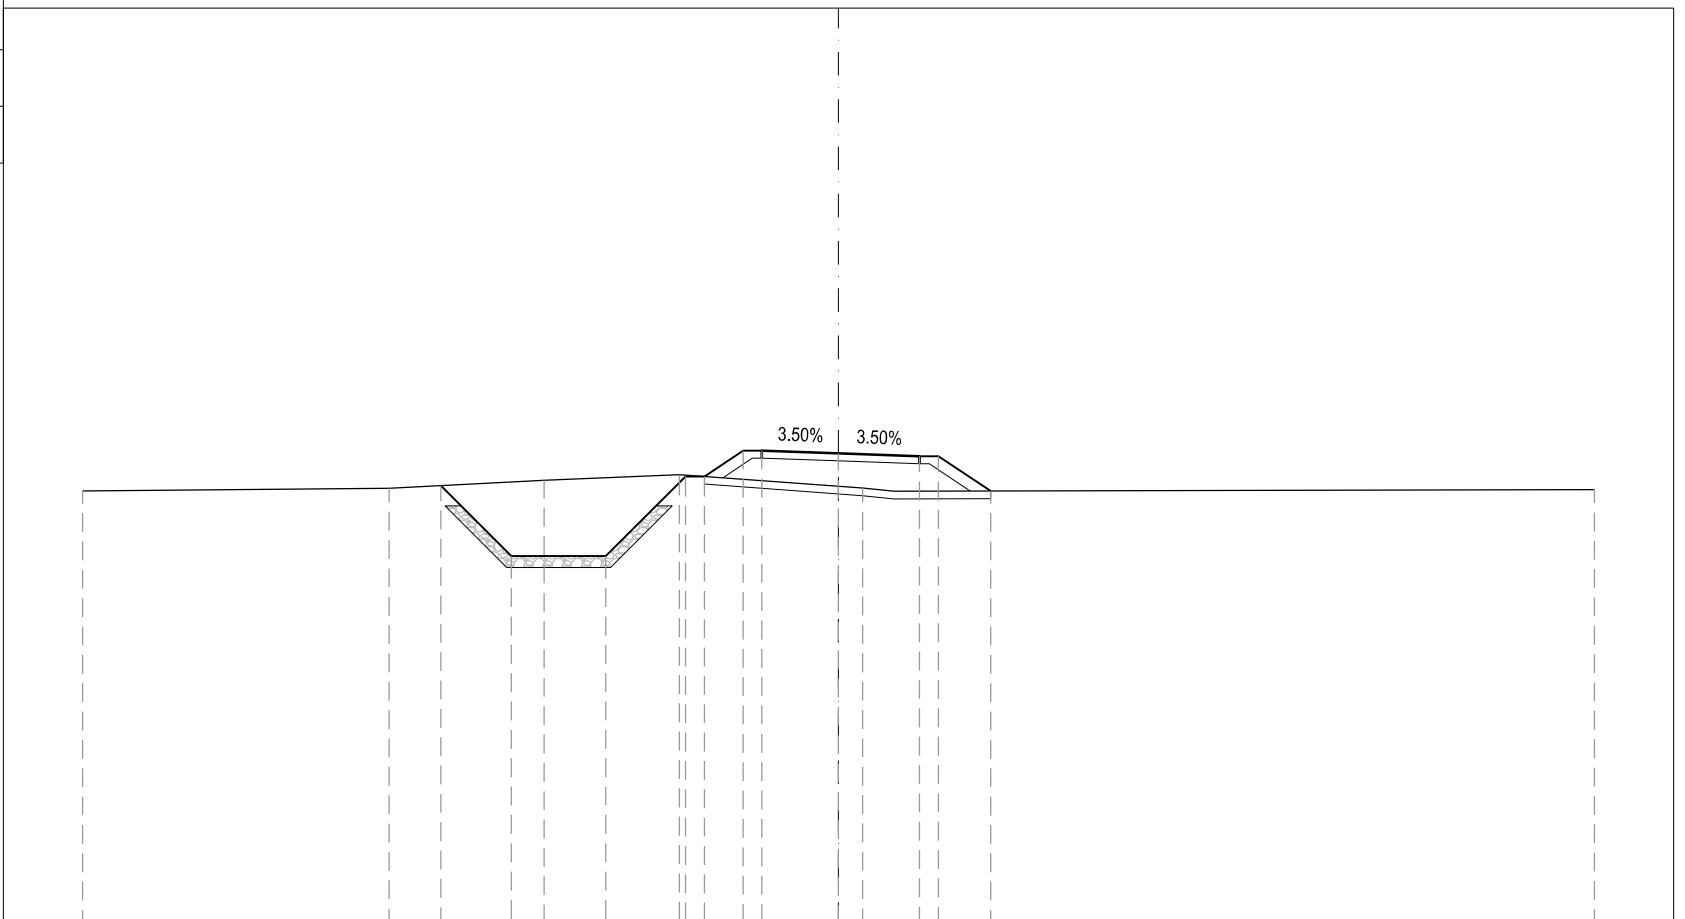


PROGRESSIVE TERRENO	-20.00	-11.89	-7.79	-4.21	0.64	20.00						
PARZIALI TERRENO		8.11	4.10	3.58	4.85	19.36						
QUOTE TERRENO	8.42	8.49	8.70	8.85	8.50	8.46						
PROGRESSIVE PROGETTO		-10.52	-8.65	-6.15	-4.05	-3.55	-2.53	-2.03	0.00	2.15	2.65	4.03
PARZIALI PROGETTO			1.87	2.50	2.10	0.50	0.02	0.50	2.03	2.15	0.50	1.38
QUOTE PROGETTO		8.56	6.70	6.70	8.81	8.81	9.49	9.49	9.42	9.34	9.34	8.42

PROFILO ROT\_MOR.POD.

SEZIONE 4

PROGRESSIVA 18.19

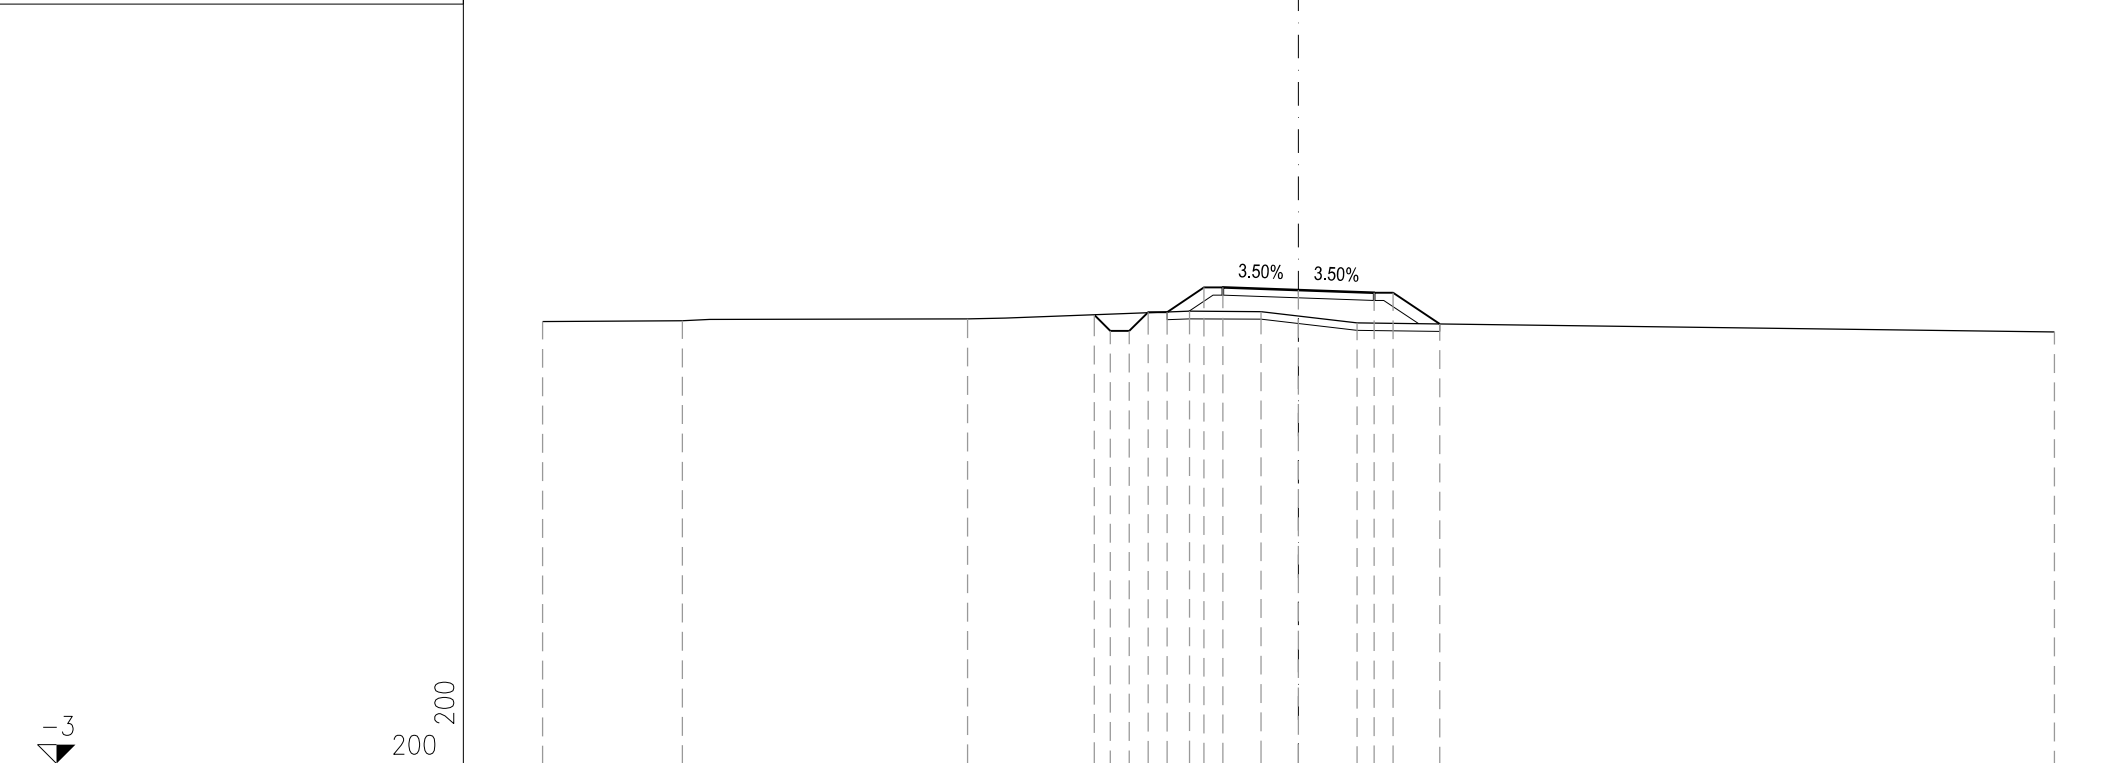


PROGRESSIVE TERRENO	-20.00	16.30	8.76	-2.88	-0.99	1.55	20.00							
PARZIALI TERRENO	3.70	7.54	5.88	1.89	2.54	18.45								
QUOTE TERRENO	8.70	8.72	8.77	8.97	8.96	8.66	8.43							
PROGRESSIVE PROGETTO				-5.40	-4.98	-4.48	-3.98	-3.48	-2.50	-2.00	0.00	2.00	2.50	3.74
PARZIALI PROGETTO				0.42	0.50	0.50	0.50	0.50	0.50	2.00	2.00	0.50	1.24	
QUOTE PROGETTO				8.88	8.45	8.45	8.95	8.95	9.60	9.60	9.53	9.46	9.46	8.64

PROFILO ROT\_MOR.POD.

SEZIONE 5

PROGRESSIVA 26.49

200  
200  
-3

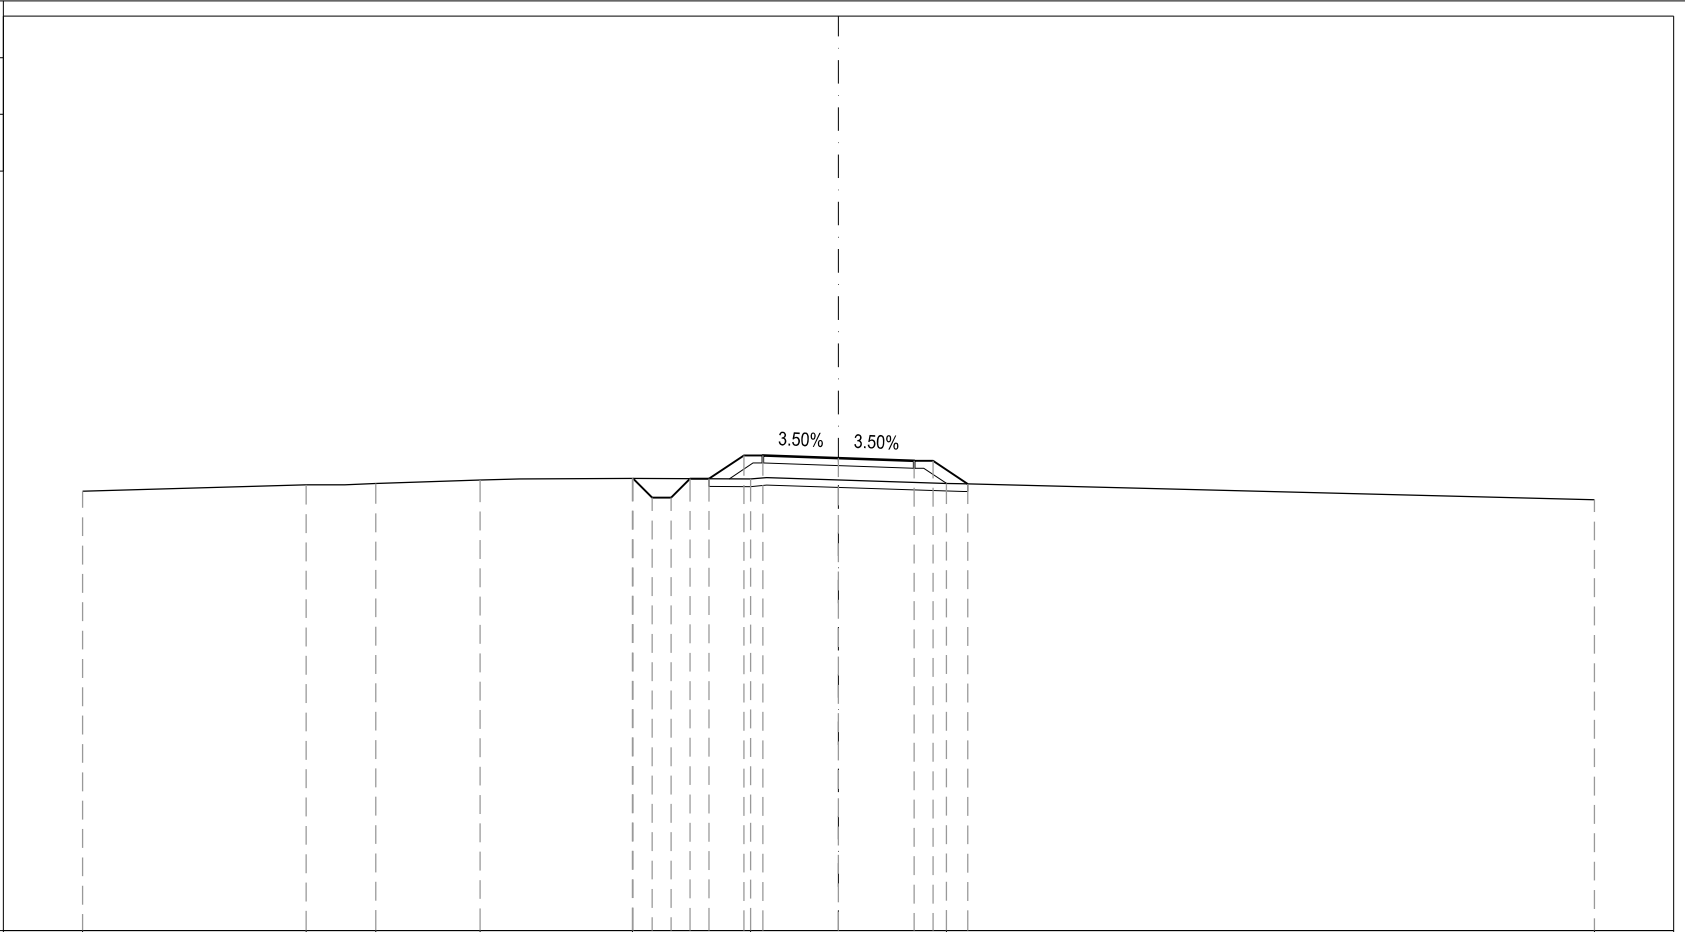

PROGRESSIVE TERRENO	-20.00	-14.08	-12.24	-9.48	-5.45	-2.32	2.86	20.00							
PARZIALI TERRENO	5.92	1.84	2.76	4.03	3.13	5.18	17.14								
QUOTE TERRENO	8.63	8.79	8.84	8.93	8.97	8.95	8.83	8.40							
PROGRESSIVE PROGETTO					-5.44	-4.93	-4.43	-3.93	-3.43	-2.50	-2.00	0.00	2.00	2.50	3.42
PARZIALI PROGETTO					0.51	0.50	0.50	0.50	0.50	2.00	2.00	0.50	0.92		
QUOTE PROGETTO					8.97	8.46	8.46	8.96	8.96	9.58	9.58	9.51	9.44	9.44	8.82


PROFILO ROT\_MOR.POD.

SEZIONE 6

PROGRESSIVA 34.79

-3  
200 200

PROGRESSIVE TERRENO	-20.00	13.53	10.51	3.01	-0.50	5.44	14.37	20.00						
PARZIALI TERRENO	6.47	3.02	7.50	2.51	5.94	8.93	5.63							
QUOTE TERRENO	8.79	9.30	9.45	9.44	9.35	9.13	8.56	8.39						
PROGRESSIVE PROGETTO				-5.08	-4.58	-4.08	-3.58	-3.08	-2.51	-2.00	0.00	2.00	2.50	2.56
PARZIALI PROGETTO				0.50	0.50	0.50	0.50	0.51	2.00	2.00	0.50	0.06		
QUOTE PROGETTO				9.44	8.94	8.94	9.44	9.44	9.42	9.41	9.34	9.27	9.24	

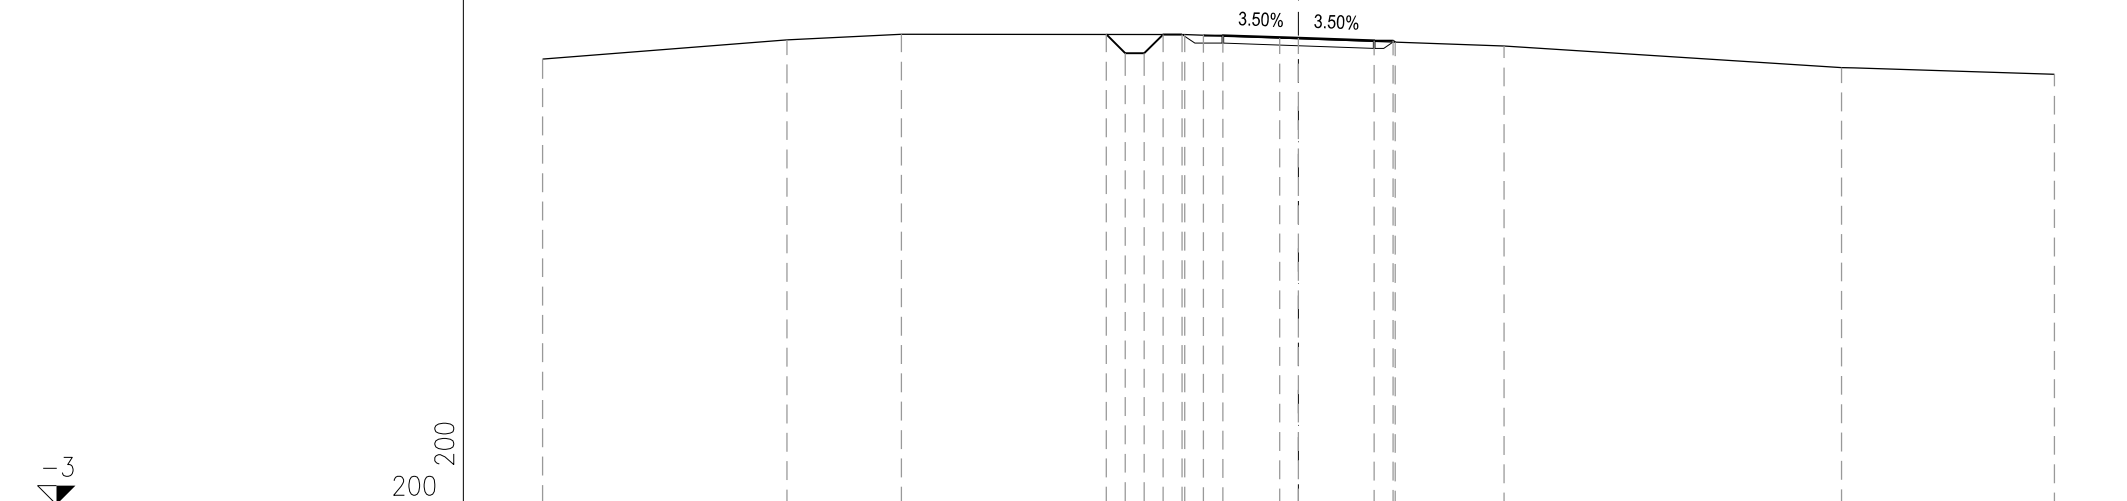


PROFILO ROT\_MOR.POD.

SEZIONE 7

PROGRESSIVA 43.08

-3  
200 200

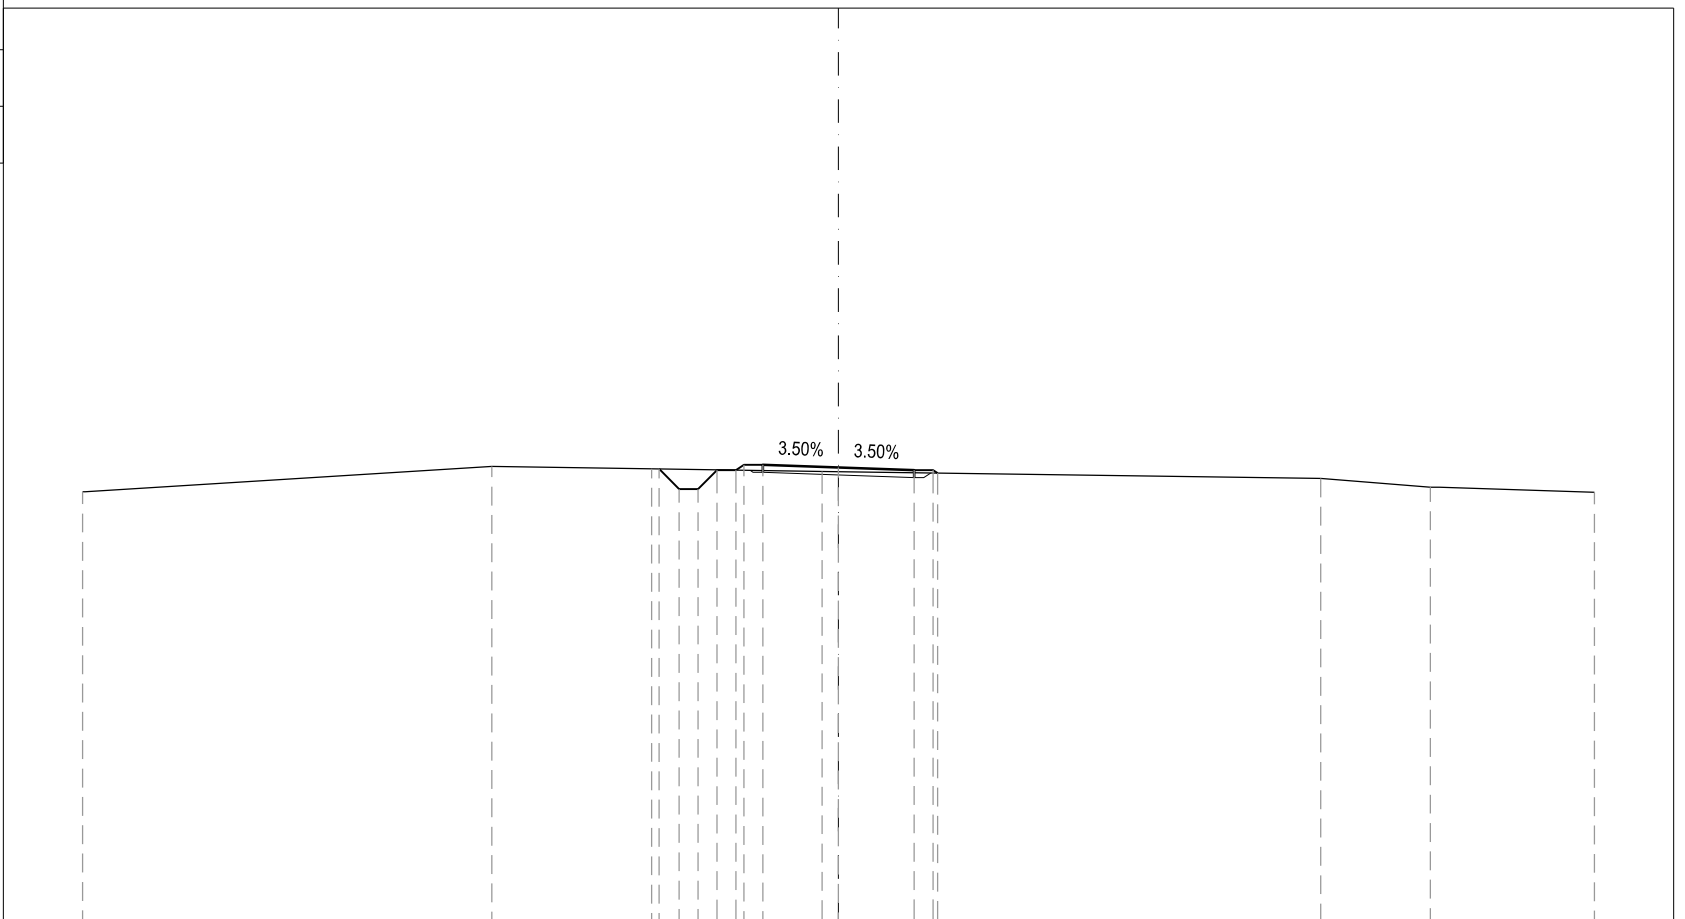


PROGRESSIVE TERRENO	-20.00	9.08	9.17	9.01	4.95	4.22	8.94	0.00	12.76	15.66	20.00			
PARZIALI TERRENO		10.83				4.52		13.19		2.90	4.34			
QUOTE TERRENO	8.40										8.39			
PROGRESSIVE PROGETTO					4.75	4.21	3.71	3.21	2.71	2.50	2.00			
PARZIALI PROGETTO				0.54	0.50	0.50	0.21	0.50	2.00	2.50	2.62			
QUOTE PROGETTO				9.01	8.47	8.47	8.97	8.97	9.12	9.12	9.05	8.98	8.98	8.89

PROFILO ROT\_MOR.POD.

SEZIONE 8

PROGRESSIVA 44.46

-3  
200 200

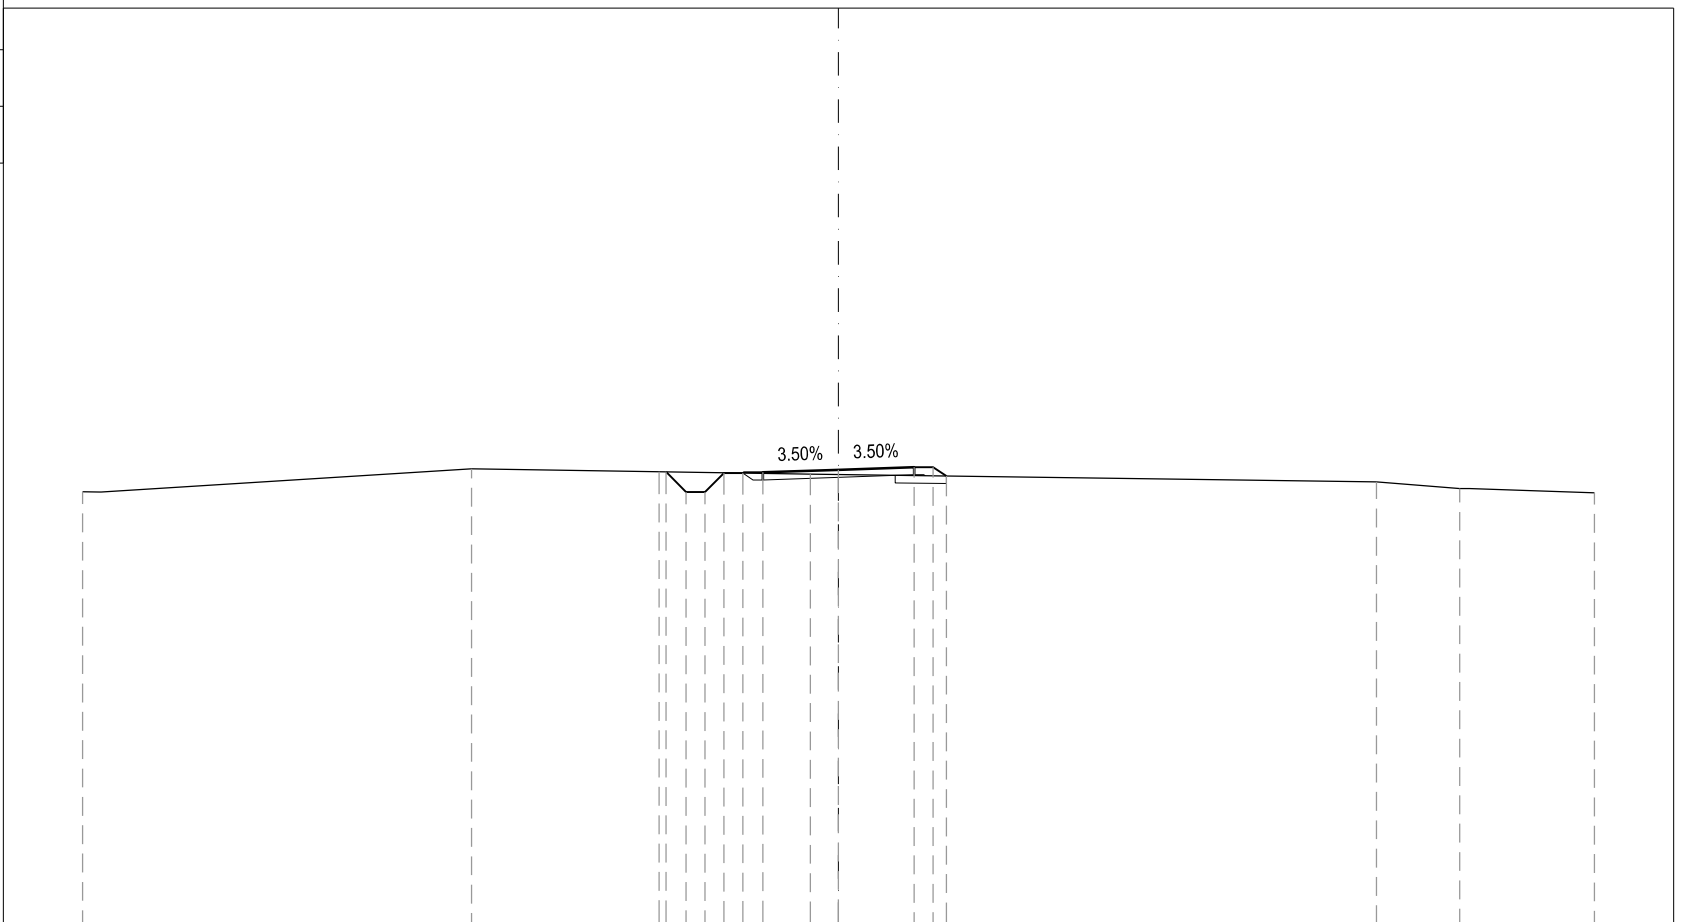

PROGRESSIVE TERRENO	-20.00	-9.71	-4.74	-0.75	14.24	16.44	20.00					
PARZIALI TERRENO		10.29	4.97	3.99	14.99	2.20	3.56					
QUOTE TERRENO	8.40	9.01	8.93	8.87	8.67	8.49	8.38					
PROGRESSIVE PROGETTO			-4.57	-4.03	-3.53	-3.03	-2.53	-2.00	0.00	2.00	2.50	2.85
PARZIALI PROGETTO			0.54	0.50	0.50	0.50	0.50	2.00	2.00	0.50	0.35	
QUOTE PROGETTO			8.93	8.40	8.40	8.90	8.90	8.91	8.98	9.05	9.05	8.82




PROFILO ROT\_MOR.POD.

SEZIONE 9

PROGRESSIVA 54.24

-3  
200 200

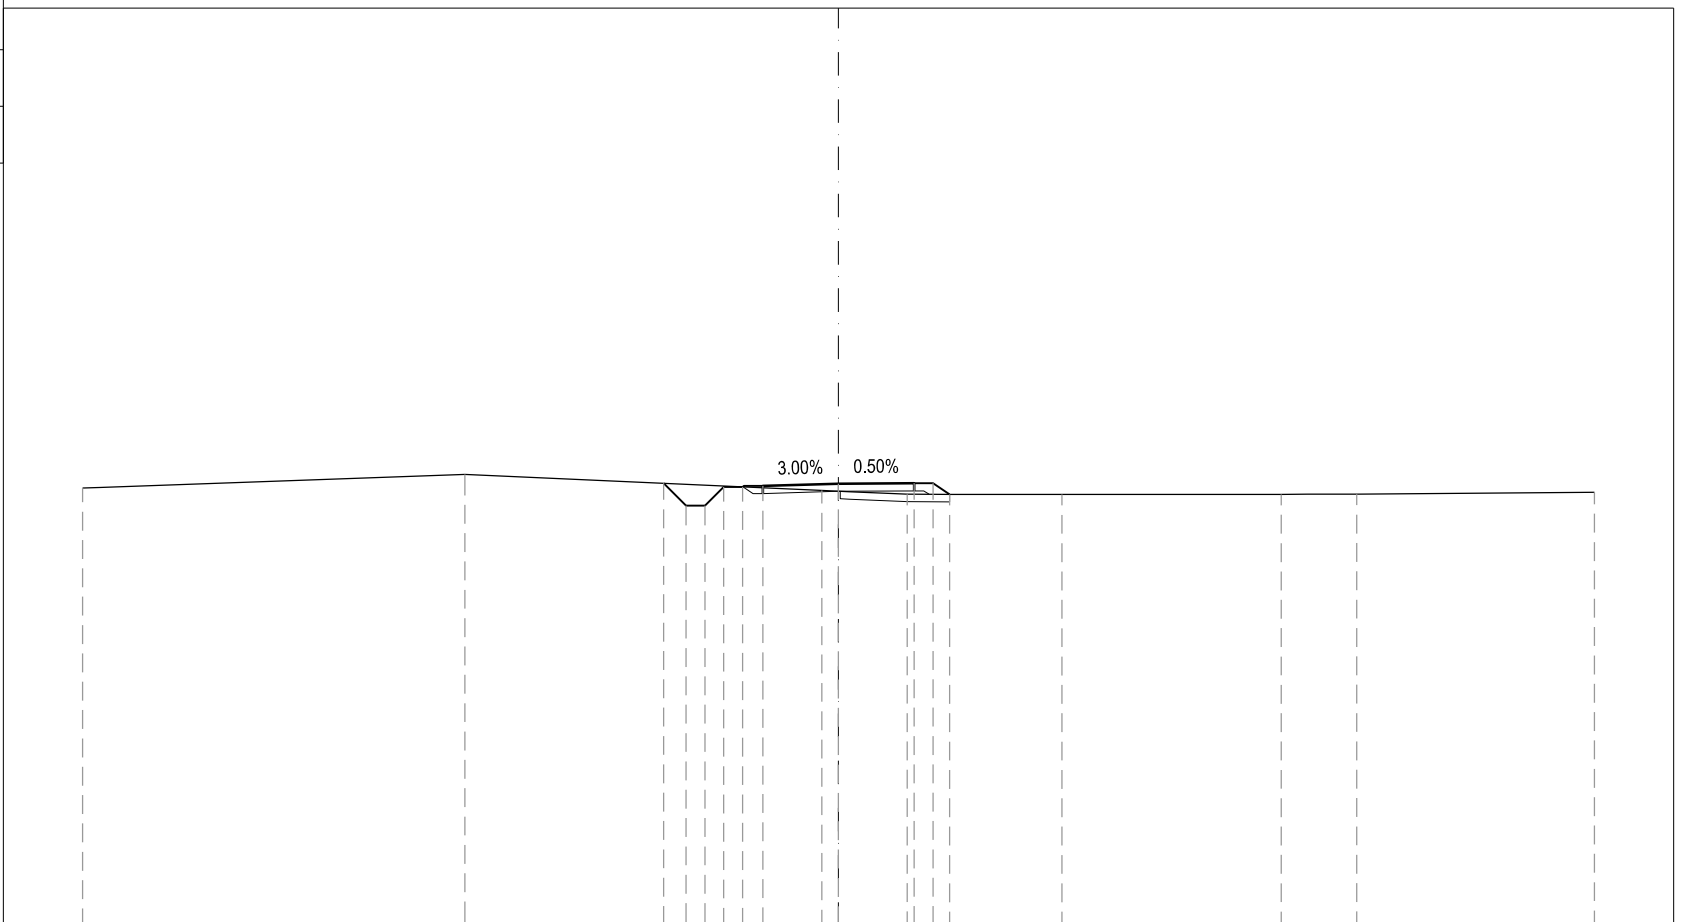


PROGRESSIVE TERRENO	-20.00	-9.88	-0.44	1.82	5.92	11.72	13.71	20.00
PARZIALI TERRENO		10.12	9.44	2.26	4.10	5.80	1.99	6.29
QUOTE TERRENO	8.50	8.86	8.44	8.34	8.33	8.33	8.34	8.39
PROGRESSIVE PROGETTO								
PARZIALI PROGETTO				0.60	0.50	0.50	0.50	2.00
QUOTE PROGETTO				8.63	8.03	8.53	8.53	8.62

PROFILO ROT\_MOR.POD.

SEZIONE 10

PROGRESSIVA 64.03

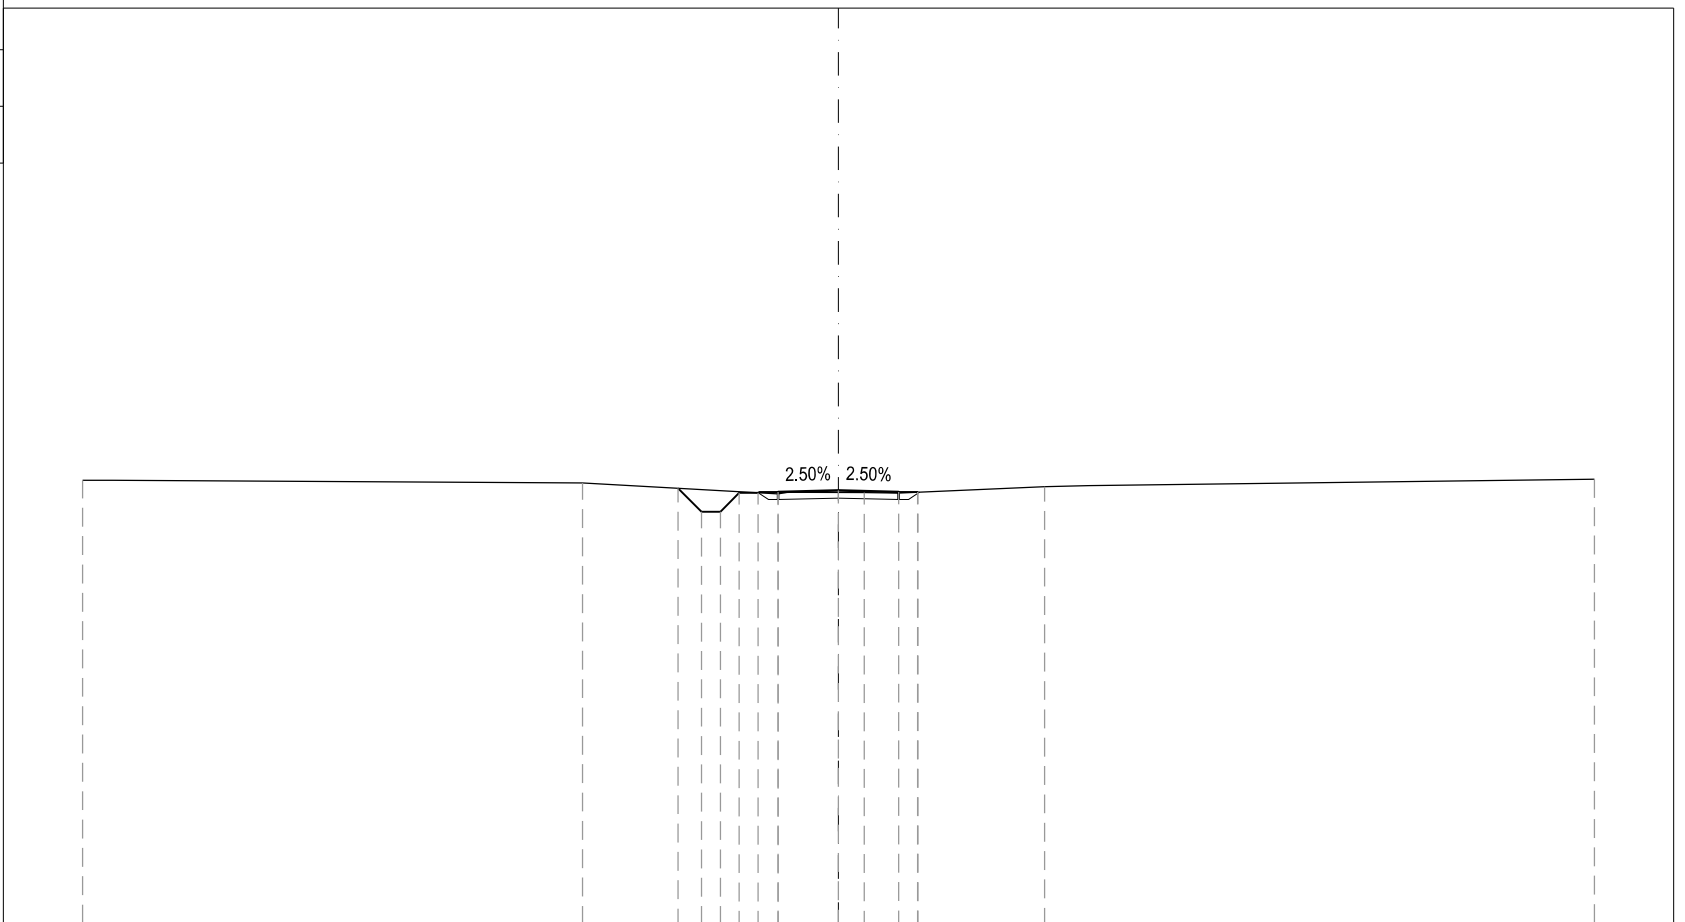

PROGRESSIVE TERRENO	-20.00	-6.77	-1.60	0.68	5.45	20.00								
PARZIALI TERRENO	13.23	5.17	2.28	4.77	14.55									
QUOTE TERRENO	8.70	8.63	8.34	8.38	8.53	8.73								
PROGRESSIVE PROGETTO			-4.24	-3.63	-3.13	-2.63	-2.13	-1.59	0.00	1.59	1.59	0.50	2.09	2.10
PARZIALI PROGETTO			0.61	0.50	0.50	0.50	0.50	1.59	1.59	0.50	0.01			
QUOTE PROGETTO			8.49	7.87	7.87	8.37	8.37	8.39	8.43	8.39	8.39	8.39		