



ANAS S.P.A.



AUTOSTRADA A4 - VARIANTE DI MESTRE

# PASSANTE AUTOSTRADALE

(L.443/2001 D.Lgs. 20.08.2002 N°190)

PROGETTO ESECUTIVO  
C.U.P D51B04000060001

IL RESPONSABILE  
DEL PROCEDIMENTO

GENERAL CONTRACTOR

 **Passante di Mestre s.c.p.a.**

DIREZIONE LAVORI



PROGETTAZIONE ESECUTIVA



RESPONSABILE DEL PROGETTO:  
DOTT. ING. LUCIO ZOLLET



PROGETTO STRADALE  
CASELLO DI MARTELLAGO-SCORZE<sup>1</sup> E VIABILITA<sup>1</sup> DI COLLEGAMENTO  
COLLEGAMENTO VIA ASTORI - SEZIONI CORRENTI

CODICE DOCUMENTO

ZLT.5E2.D2414.PE.SV.002.00

CODIFICA WBS


D2414

REV.	DATA	DESCRIZIONE	REDATTO	CONTROLLATO	APPROVATO	TAVOLA
00	07/12	EMISSIONE UFFICIALE	TARULLI	ZANCHETTIN	ZOLLET	<b>D2414.PE.SV.002</b>
01						SCALA
02						-
03						CAD
04						NOME FILE ZLT.5E2.D2414.PE.SV.002.00.dwg

PROFILO ASSE\_COLLEG\_VIA\_ASTORI

SEZIONE 2

PROGRESSIVA 1.50

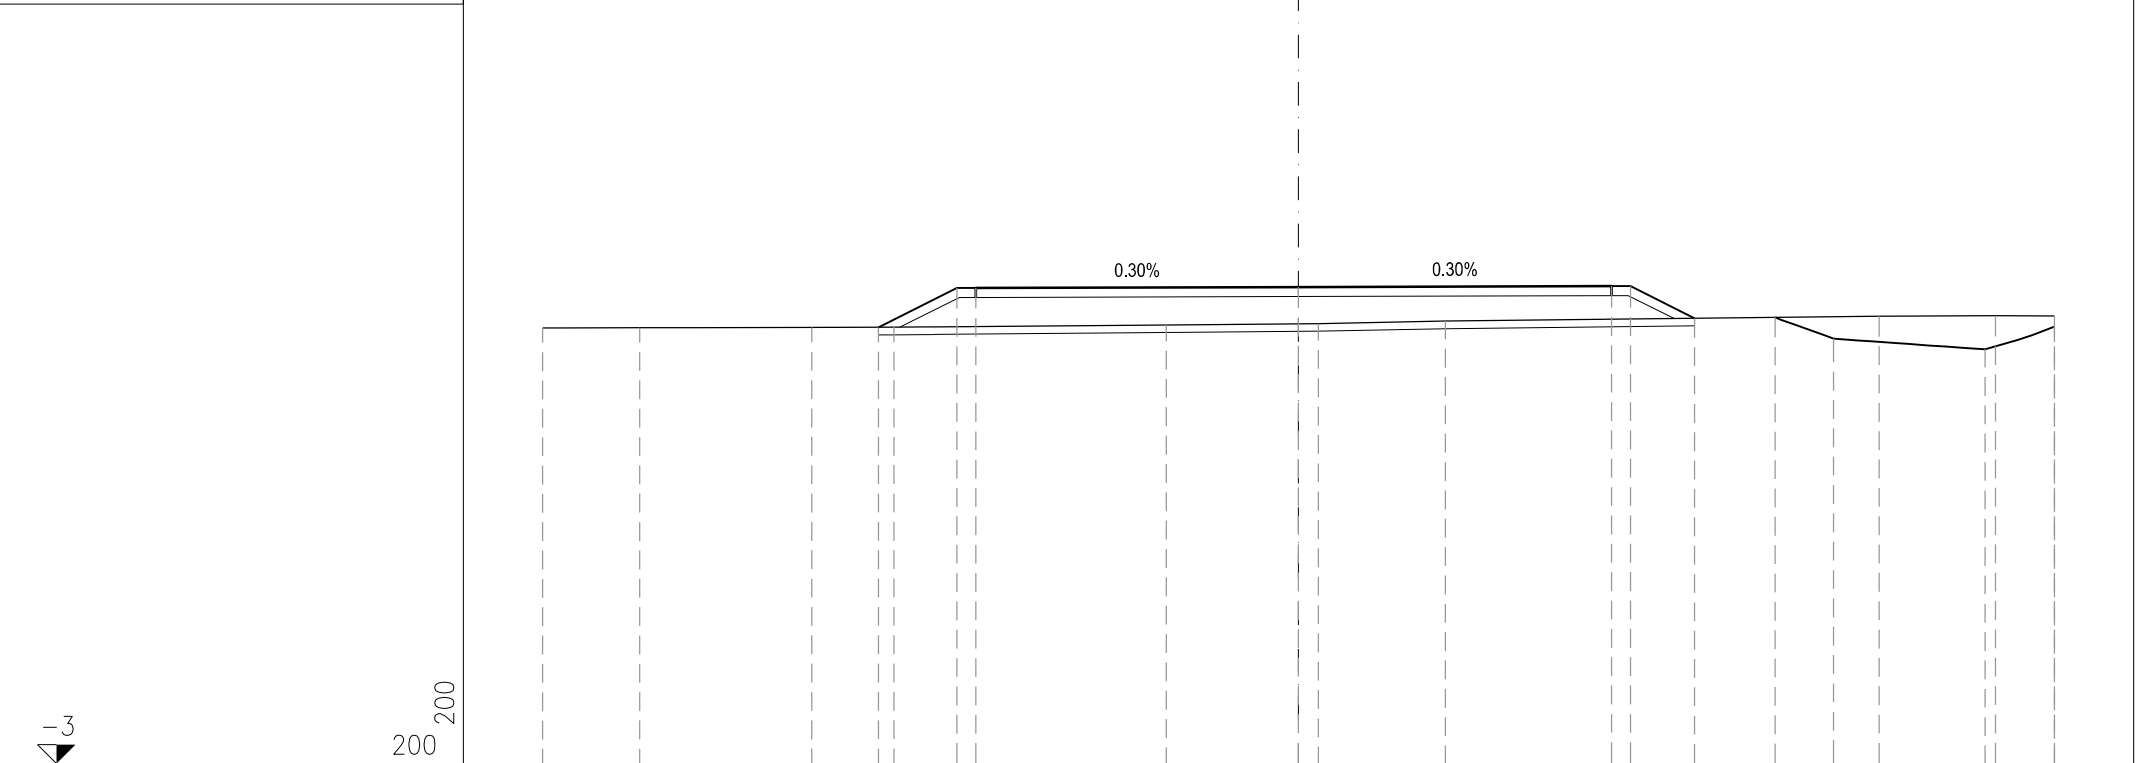


PROGRESSIVE TERRENO	-20.00	-17.43	-12.88	-10.70	-3.50	0.53	3.89	15.37	18.44	20.00		
PARZIALI TERRENO	2.57	4.55	2.18	7.20	4.03	3.36	11.48	3.07	1.56			
QUOTE TERRENO	8.53	8.53	8.54	8.55	8.61	8.64	8.71	8.84	8.85	8.85		
PROGRESSIVE PROGETTO			-11.11	-9.04	-8.54	0.00	8.28	10.48	12.61	14.15	18.17	20.00
PARZIALI PROGETTO			2.07	0.50	8.54	8.28	0.50	1.70	1.54	4.02	1.83	
QUOTE PROGETTO			8.55	9.58	9.58	9.61	9.63	8.79	8.81	8.24	7.96	8.56

PROFILO ASSE\_COLLEG\_VIA\_ASTORI

SEZIONE 3

PROGRESSIVA 11.17

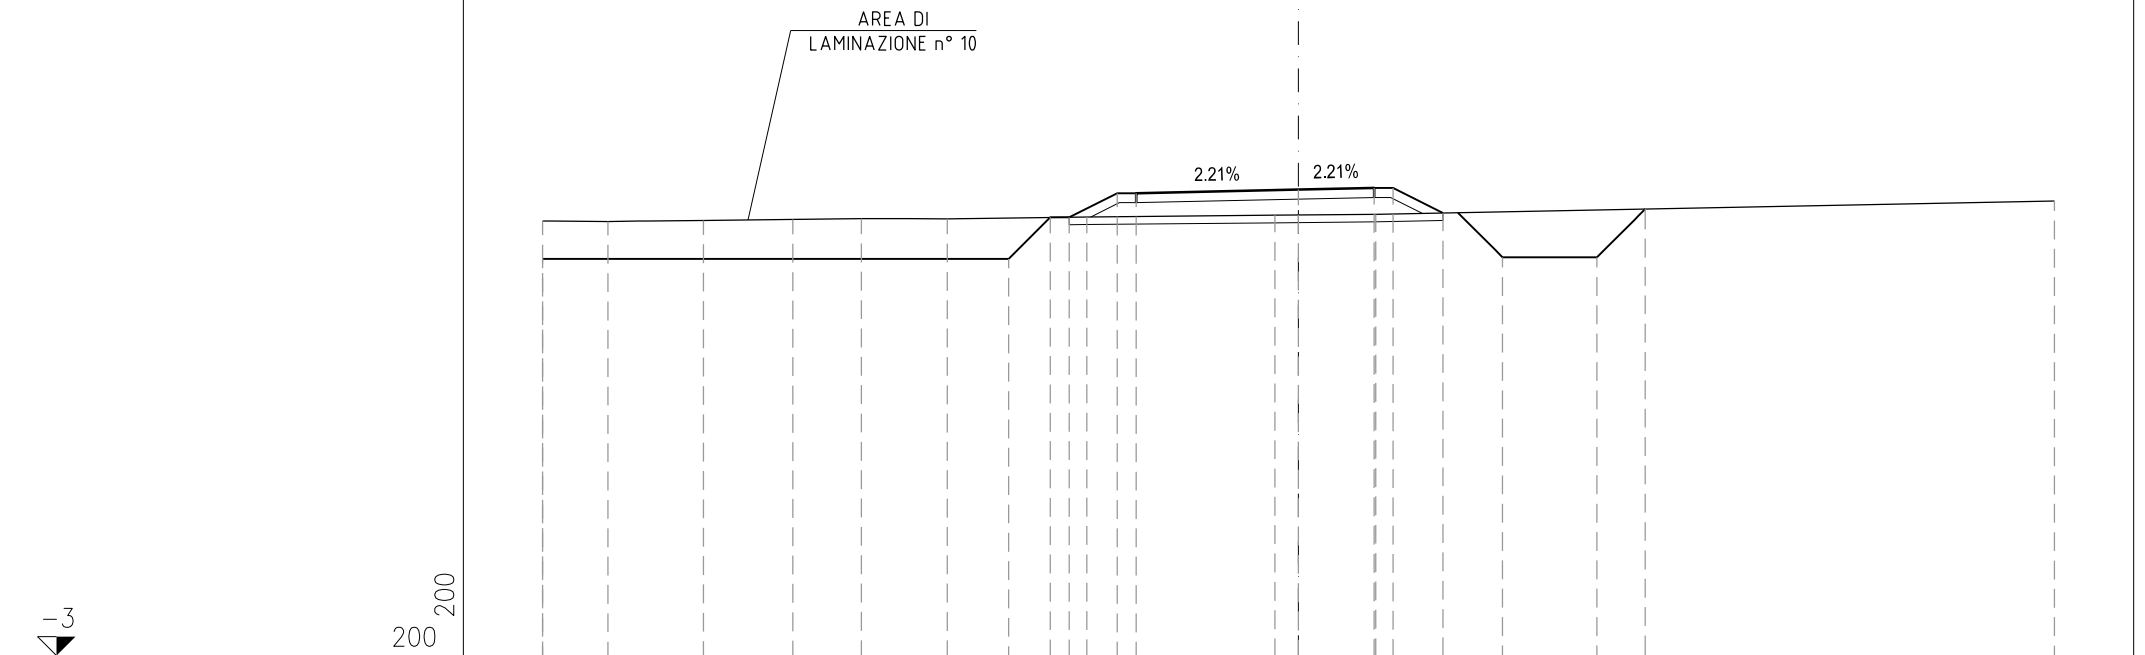

-3

200

PROGRESSIVE TERRENO	-20.00	-18.27	-15.74	-13.38	-11.56	-9.29	-5.60	-0.62	2.04	20.00								
PARZIALI TERRENO	1.73	2.53	2.36	1.82	2.27	3.69	4.98	2.66	17.96									
QUOTE TERRENO	8.50	8.49	8.52	8.54	8.56	8.56	8.61	8.65	8.68	9.03								
PROGRESSIVE PROGETTO	-20.00						-7.67	-6.57	-6.07	-4.80	-4.30	0.00	2.00	2.50	3.83	5.40	7.90	9.18
PARZIALI PROGETTO				12.33			1.10	0.50	1.27	0.50	4.30	2.00	0.50	1.33	1.18	2.50	1.28	
QUOTE PROGETTO	7.50						7.50	8.60	8.60	9.24	9.24	9.33	9.38	9.38	8.71	7.54	7.54	8.82

PROFILO ASSE\_COLLEG\_VIA\_ASTORI

SEZIONE 4

PROGRESSIVA 17.46

AREA DI  
LAMINAZIONE n° 10

3.45% 3.45%

-3


200  
200

PROGRESSIVE TERRENO	-20.00	18.34	15.97	13.09	11.21	9.28	7.28				5.13	7.53	10.97	20.00						
PARZIALI TERRENO		1.66	2.37	2.88	1.88	1.93	2.00		12.41		2.40	3.44		9.03						
QUOTE TERRENO	8.54	8.52	8.52	8.55	8.57	8.57	8.56				8.69	8.71	8.75	8.74						
PROGRESSIVE PROGETTO	-20.00							-5.64	-4.55	-4.05	-3.05	-2.55		0.00	2.00	2.50	3.65	5.15	7.64	8.84
PARZIALI PROGETTO				14.36				1.09	0.50	0.00	0.50	2.55	2.00	0.50	1.15	1.15	2.49	1.20		
QUOTE PROGETTO	7.50							7.50	8.59	8.59	9.09	9.09		9.18	9.25	9.25	8.67	7.52	7.52	8.72

PROFILO ASSE\_COLLEG\_VIA\_ASTORI

SEZIONE 5

PROGRESSIVA 39.09

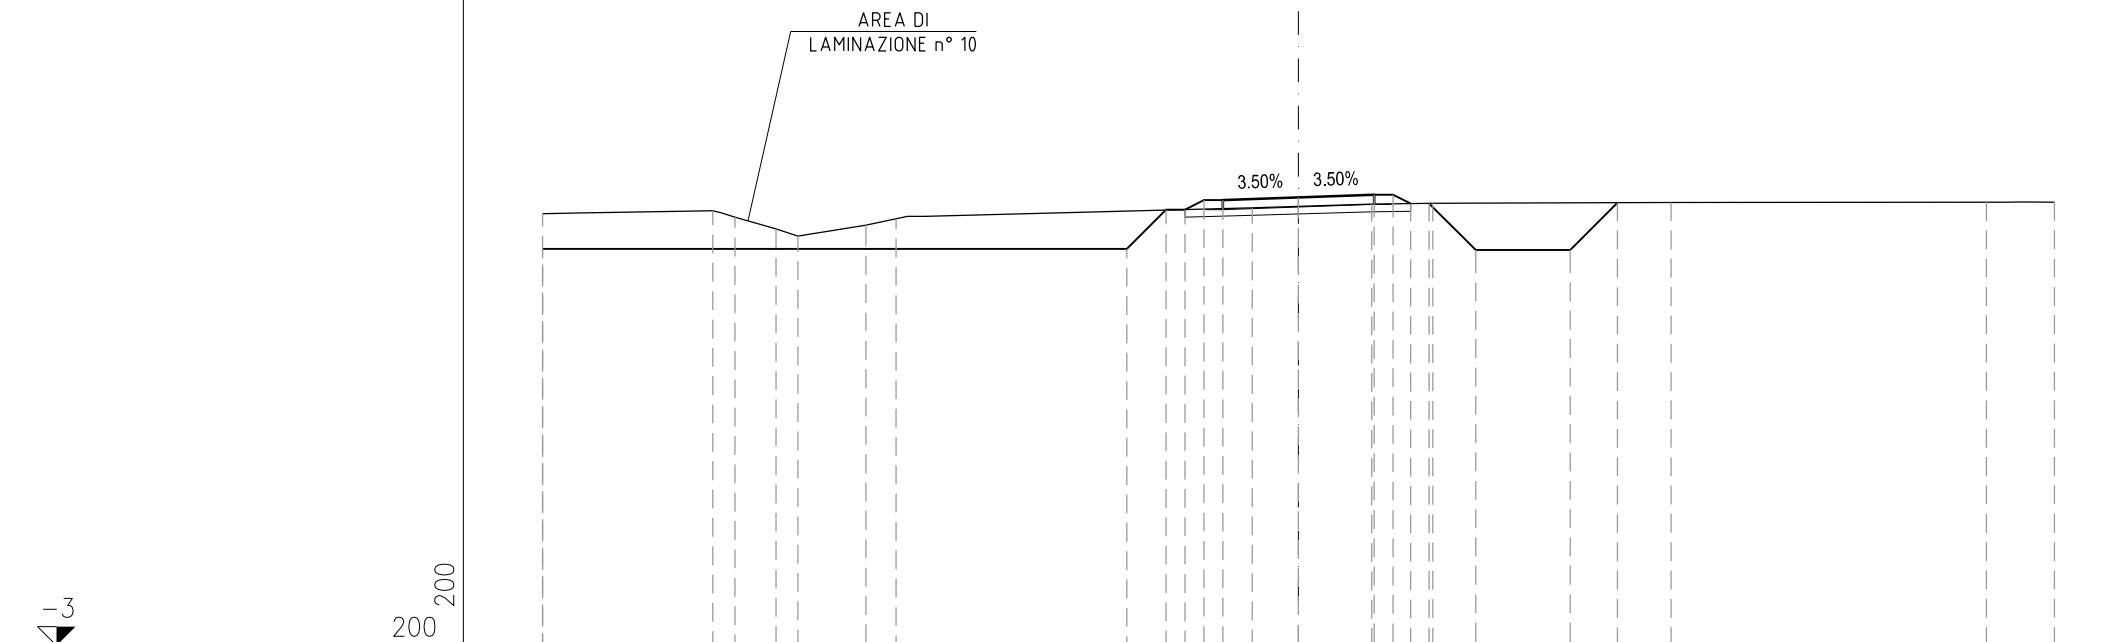


PROGRESSIVE TERRENO	-20.00	-15.50	-14.91	-13.83	-13.24	-11.45	-10.65	-1.22	1.94	3.56	9.86	18.20	20.00
PARZIALI TERRENO	4.50	0.59	1.08	0.59	1.79	0.80	9.43	3.16	1.62	6.30	8.34	1.80	
QUOTE TERRENO	8.43	8.51	8.34	8.03	7.84	8.13	8.29	8.59	8.68	8.70	8.72	8.73	8.73
PROGRESSIVE PROGETTO	-20.00	-4.54	-3.50	-3.00	-2.50	-2.00	0.00	0.00	2.00	2.50	2.97	3.46	4.69
PARZIALI PROGETTO	15.46	1.04	0.50	0.50	2.00	2.00	0.50	0.47	1.23	2.50	1.25		
QUOTE PROGETTO	7.50	7.50	8.54	8.54	8.79	8.79	8.86	8.86	8.93	8.93	8.70	8.70	7.47

PROFILO ASSE\_COLLEG\_VIA\_ASTORI

SEZIONE 6

PROGRESSIVA 60.50

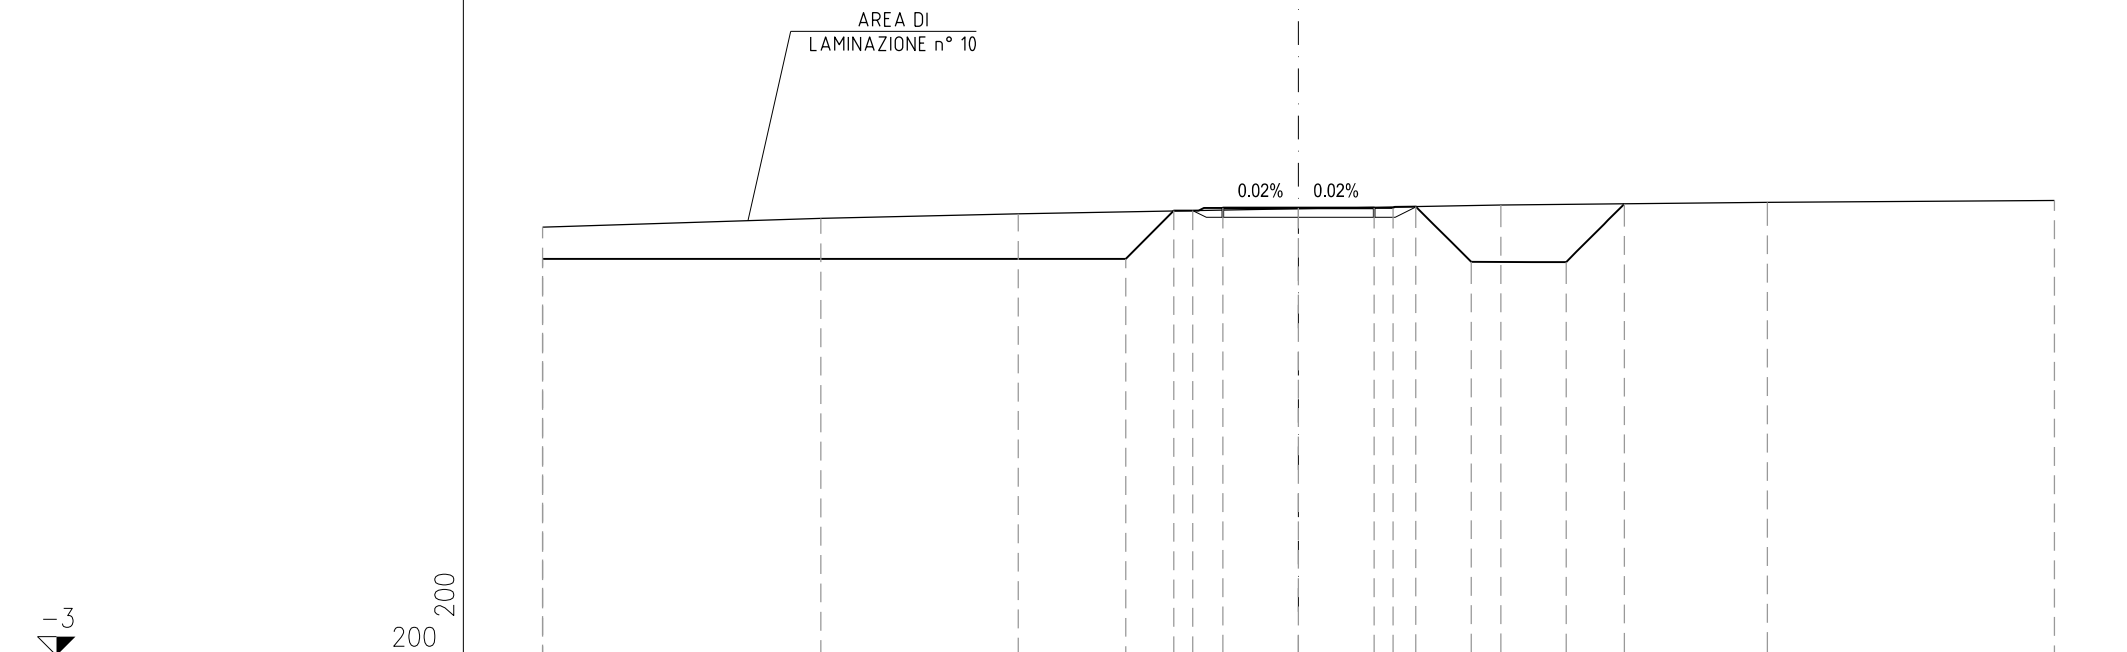

-3

200  
200

PROGRESSIVE TERRENO	-20.00	-12.64	-7.41			5.36		12.41	20.00					
PARZIALI TERRENO		7.36	5.23		12.77		7.05	7.59						
QUOTE TERRENO	8.34	8.57	8.69			8.92		8.99	9.04					
PROGRESSIVE PROGETTO	-20.00			-4.57	-3.30	-2.80	-2.00	0.00	2.00	2.50	3.11	4.57	7.08	8.63
PARZIALI PROGETTO			15.43		1.27	0.50	0.64	2.00	2.00	0.50	0.04	1.46	2.51	1.55
QUOTE PROGETTO	7.50			7.50	8.78	8.78	8.85	8.85	8.85	8.88	7.42	7.42	8.96	

PROFILO ASSE\_COLLEG\_VIA\_ASTORI

SEZIONE 7

PROGRESSIVA 71.11




PROGRESSIVE TERRENO	-20.00	-18.64	-18.06	-17.47	-17.12	-2.53				13.82		20.00								
PARZIALI TERRENO	1.36	0.58	0.59	0.35		14.59			16.35		6.18									
QUOTE TERRENO	8.60	8.47	8.23	8.48	8.63	8.90				9.03		9.05								
PROGRESSIVE PROGETTO							-4.69	-4.23	-3.73	-3.23	-2.73	-2.50	-2.00	0.00	2.00	2.50	3.14	4.67	7.16	8.74
PARZIALI PROGETTO		0.46	0.50	0.59	0.29	0.50	2.00	2.00	0.50	0.13	1.53	2.49	1.58							
QUOTE PROGETTO		8.86	8.39	8.39	8.89	8.89	9.01	9.01	8.94	8.87	8.87	8.94	7.40	7.40	8.99					

PROFILO ASSE\_COLLEG\_VIA\_ASTORI

SEZIONE 8

PROGRESSIVA 81.61

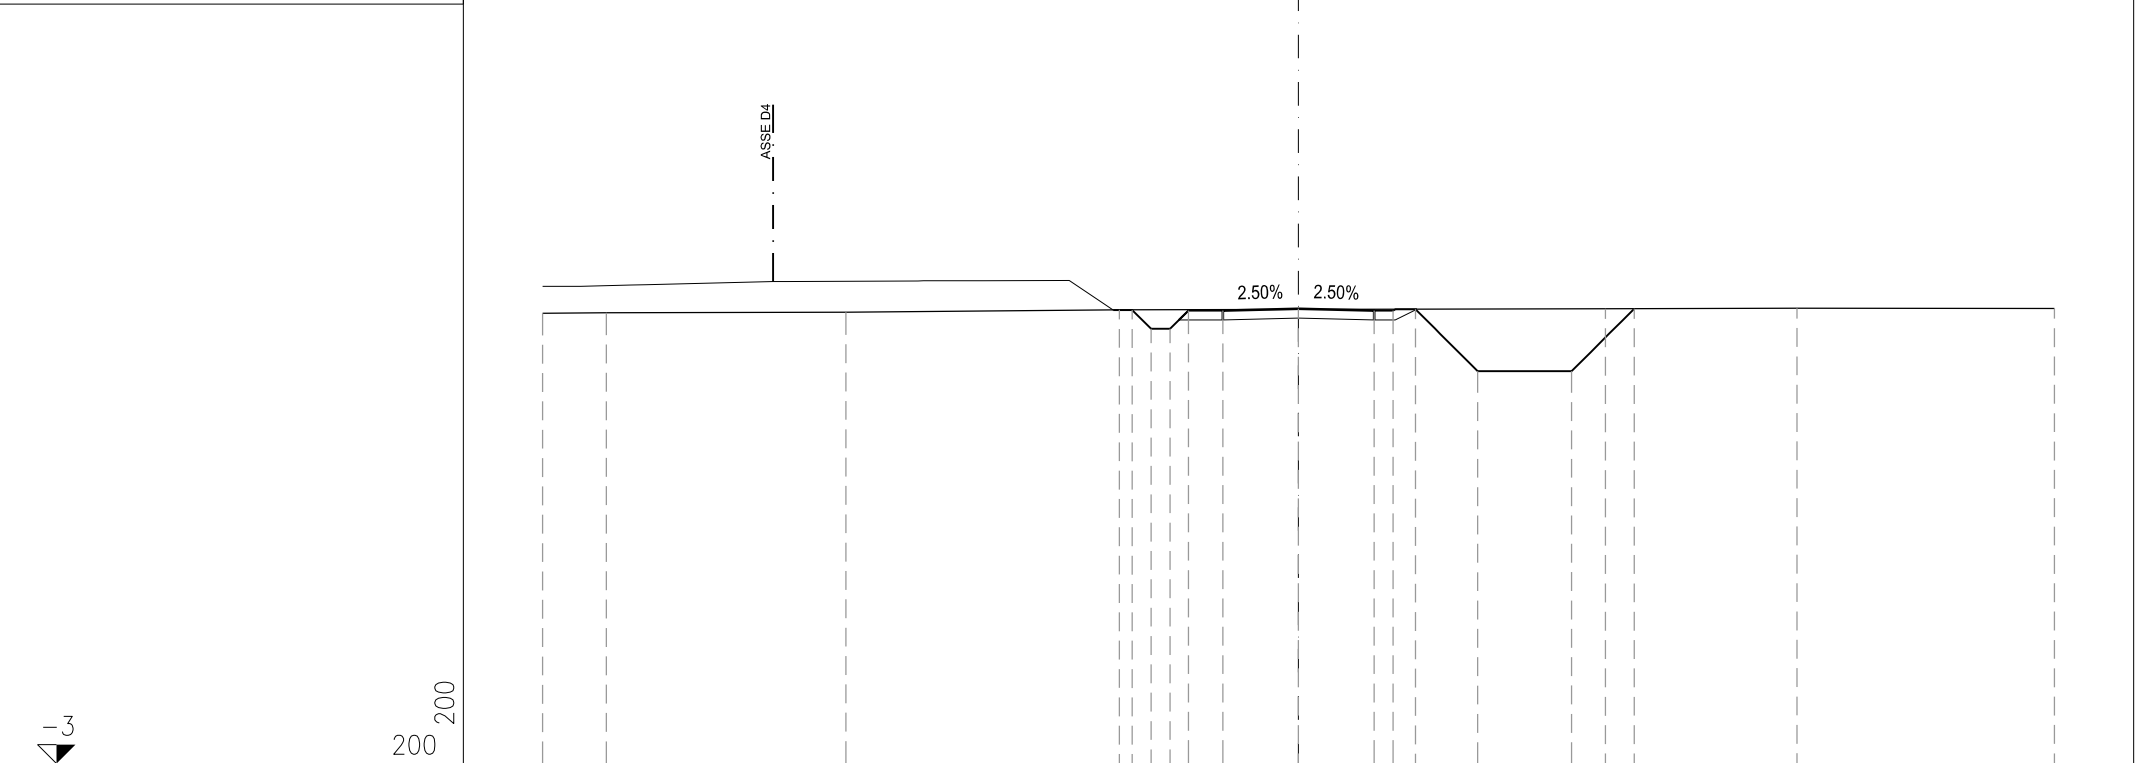


PROGRESSIVE TERRENO	-20.00	-18.31	-11.97	-4.74			8.12	13.19	20.00						
PARZIALI TERRENO	1.69	6.34	7.23	12.86	5.07	6.81									
QUOTE TERRENO	8.92	8.93	8.94	9.01			9.04	9.05	9.05						
PROGRESSIVE PROGETTO				-4.40	-3.90	-3.40	-2.91	-2.00	0.00	2.00	2.50	3.10	4.74	7.22	8.88
PARZIALI PROGETTO				0.50	0.50	0.49	0.91	2.00	2.00	0.50	0.07	1.64	2.48	1.66	
QUOTE PROGETTO				9.00	8.50	8.50	8.99	8.99	9.04	8.99	8.99	9.02	7.38	7.38	9.04



PROFILO ASSE\_COLLEG\_VIA\_ASTORI

SEZIONE 9

PROGRESSIVA 97.19

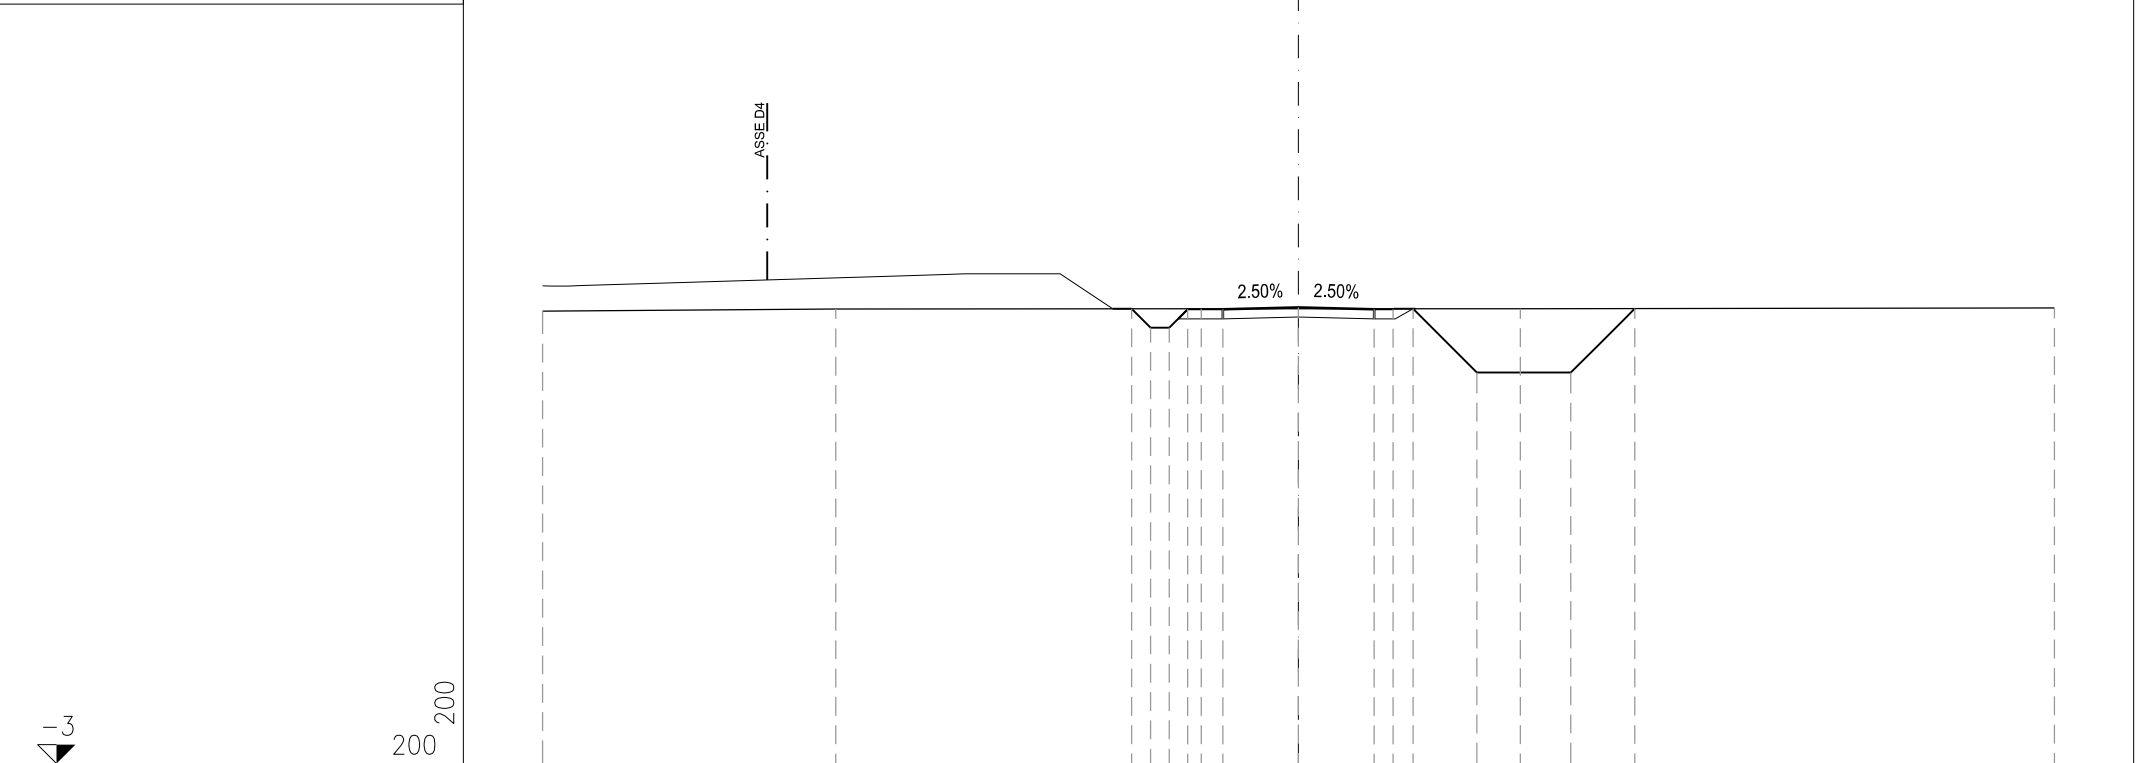


PROGRESSIVE TERRENO	-20.00	-12.25		-2.57		5.87	20.00								
PARZIALI TERRENO		7.75	9.68		8.44	14.13									
QUOTE TERRENO	8.98	9.03		9.04		9.04	9.06								
PROGRESSIVE PROGETTO				-4.42	-3.92	-3.42	-2.93	-2.00	0.00	2.00	2.50	3.03	4.72	7.21	8.90
PARZIALI PROGETTO				0.50	0.50	0.49	0.93	2.00	2.00	0.50	0.03	1.69	2.49	1.69	
QUOTE PROGETTO				9.04	8.54	8.54	9.02	9.02	9.07	9.02	9.04	7.35	7.35	9.04	



PROFILO ASSE\_COLLEG\_VIA\_ASTORI

SEZIONE 11

PROGRESSIVA 127.68

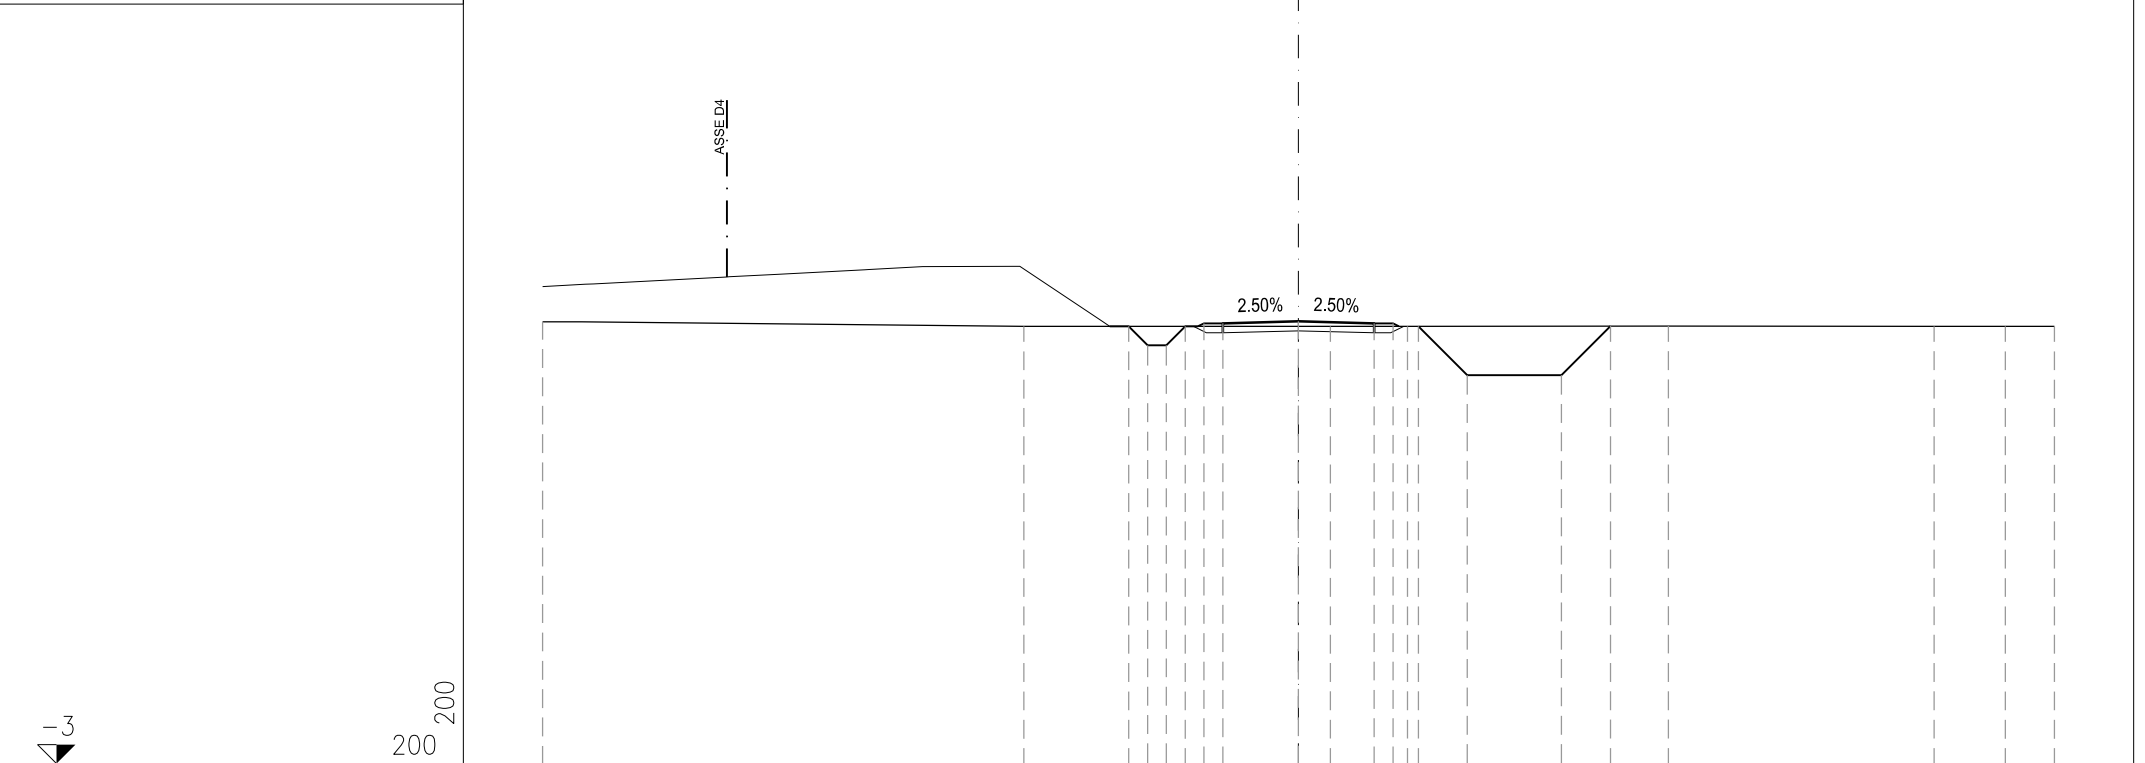

-3


200  
200

PROGRESSIVE TERRENO	-20.00	-7.27		0.85	2.89		9.79		16.82	18.70	20.00
PARZIALI TERRENO		12.73		8.12	2.04		6.90		7.03	1.88	1.30
QUOTE TERRENO	8.69	8.57		8.57	8.57		8.58		8.57	8.57	8.57
PROGRESSIVE PROGETTO				0.00	2.00	2.50	3.17	4.46	6.96	8.25	
PARZIALI PROGETTO			0.50	0.50	0.50	0.16	1.29	2.50	1.29		
QUOTE PROGETTO			8.57	8.07	8.07	8.57	8.65	8.65	8.70	8.65	8.57

PROFILO ASSE\_COLLEG\_VIA\_ASTORI

SEZIONE 12

PROGRESSIVA 142.59

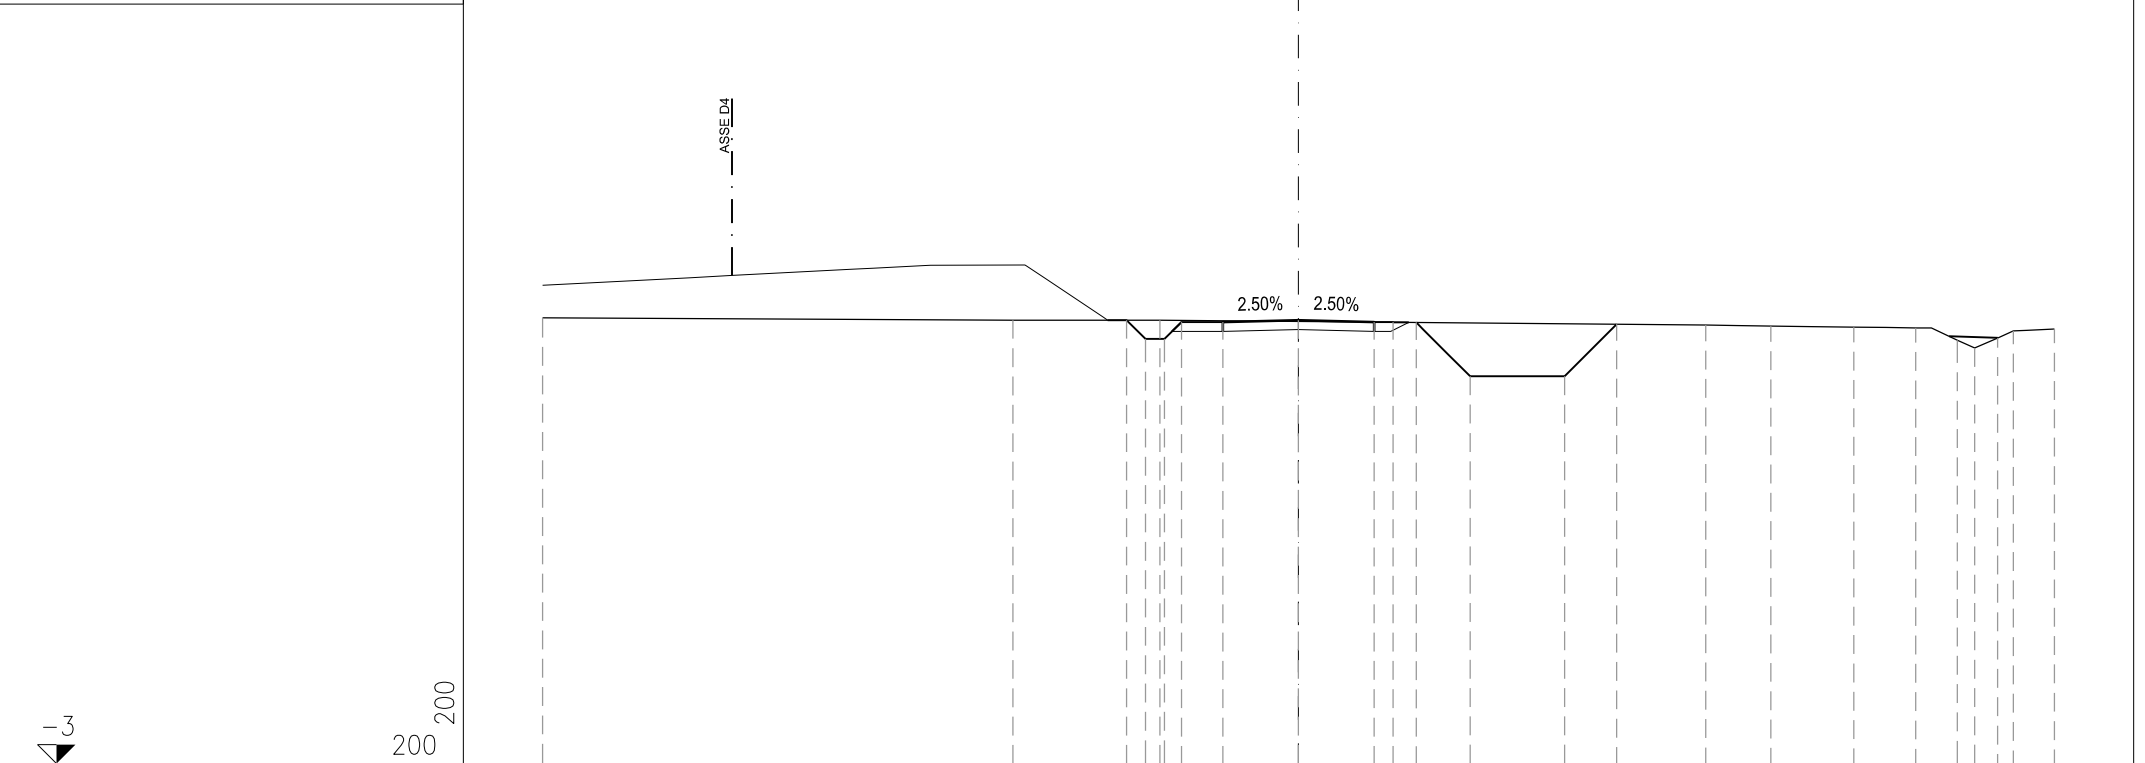


PROGRESSIVE TERRENO	-20.00	-7.56	-3.67	10.78	12.50	14.70	16.33	17.44	17.89	18.50	18.91	20.00
PARZIALI TERRENO		12.44	3.89	14.45	1.72	2.20	1.63	1.11	0.45	0.61	0.41	1.09
QUOTE TERRENO	8.80	8.74	8.74	8.60	8.58	8.55	8.53	8.21	8.00	8.26	8.45	8.50
PROGRESSIVE PROGETTO			-4.55	2.00	4.54	7.04	8.42					
PARZIALI PROGETTO			0.50	0.50	0.50	0.01	1.42	2.50	1.38			
QUOTE PROGETTO			8.74	8.69	8.67	7.25	7.25	8.63				

PROFILO ASSE\_COLLEG\_VIA\_ASTORI

SEZIONE 13

PROGRESSIVA 170.28

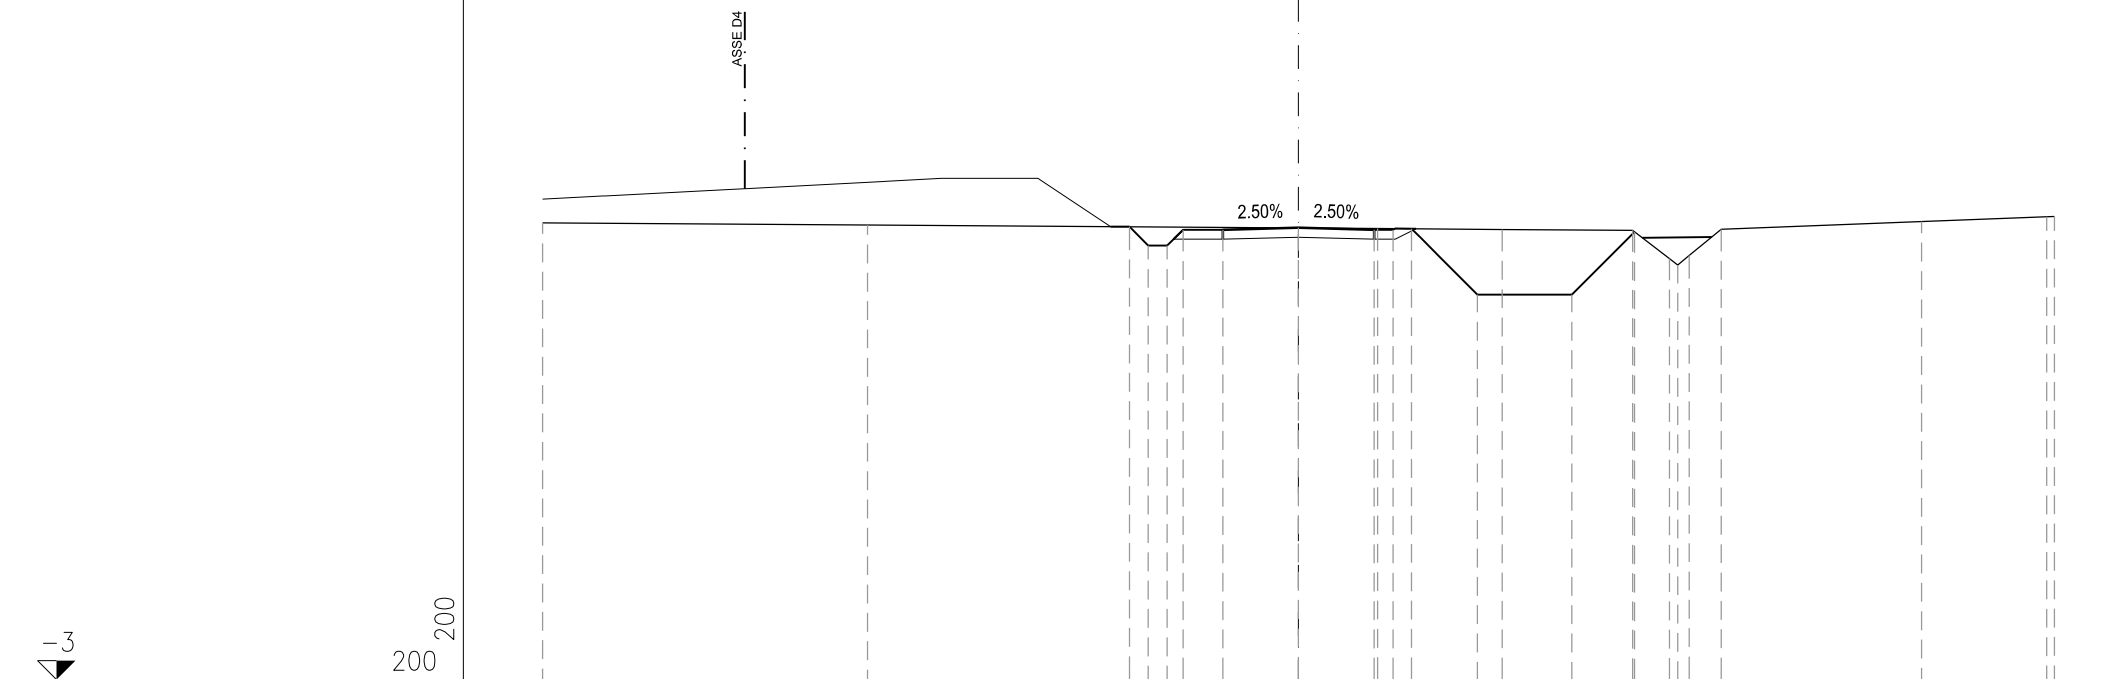


PROGRESSIVE TERRENO	20.00	11.41	2.09	5.39	8.84	10.03	10.34	11.19	16.49	19.80	20.00		
PARZIALI TERRENO		8.59	13.50	3.30	3.45	0.97	0.22	0.31	0.85	5.30	3.31	0.20	
QUOTE TERRENO	9.09	9.03	8.94	8.91	8.89	8.14	7.97	8.22	8.92	9.12	9.25	9.26	
PROGRESSIVE PROGETTO						8.89	7.23	8.89					
PARZIALI PROGETTO			0.50	0.50	0.42	0.05	2.00	2.00	0.50	0.06	1.74	2.50	1.66
QUOTE PROGETTO			8.99	8.49	8.49	8.91	8.91	8.96	8.91	8.93	7.19	7.19	8.85

PROFILO ASSE\_COLLEG\_VIA\_ASTORI

SEZIONE 14

PROGRESSIVA 189.76

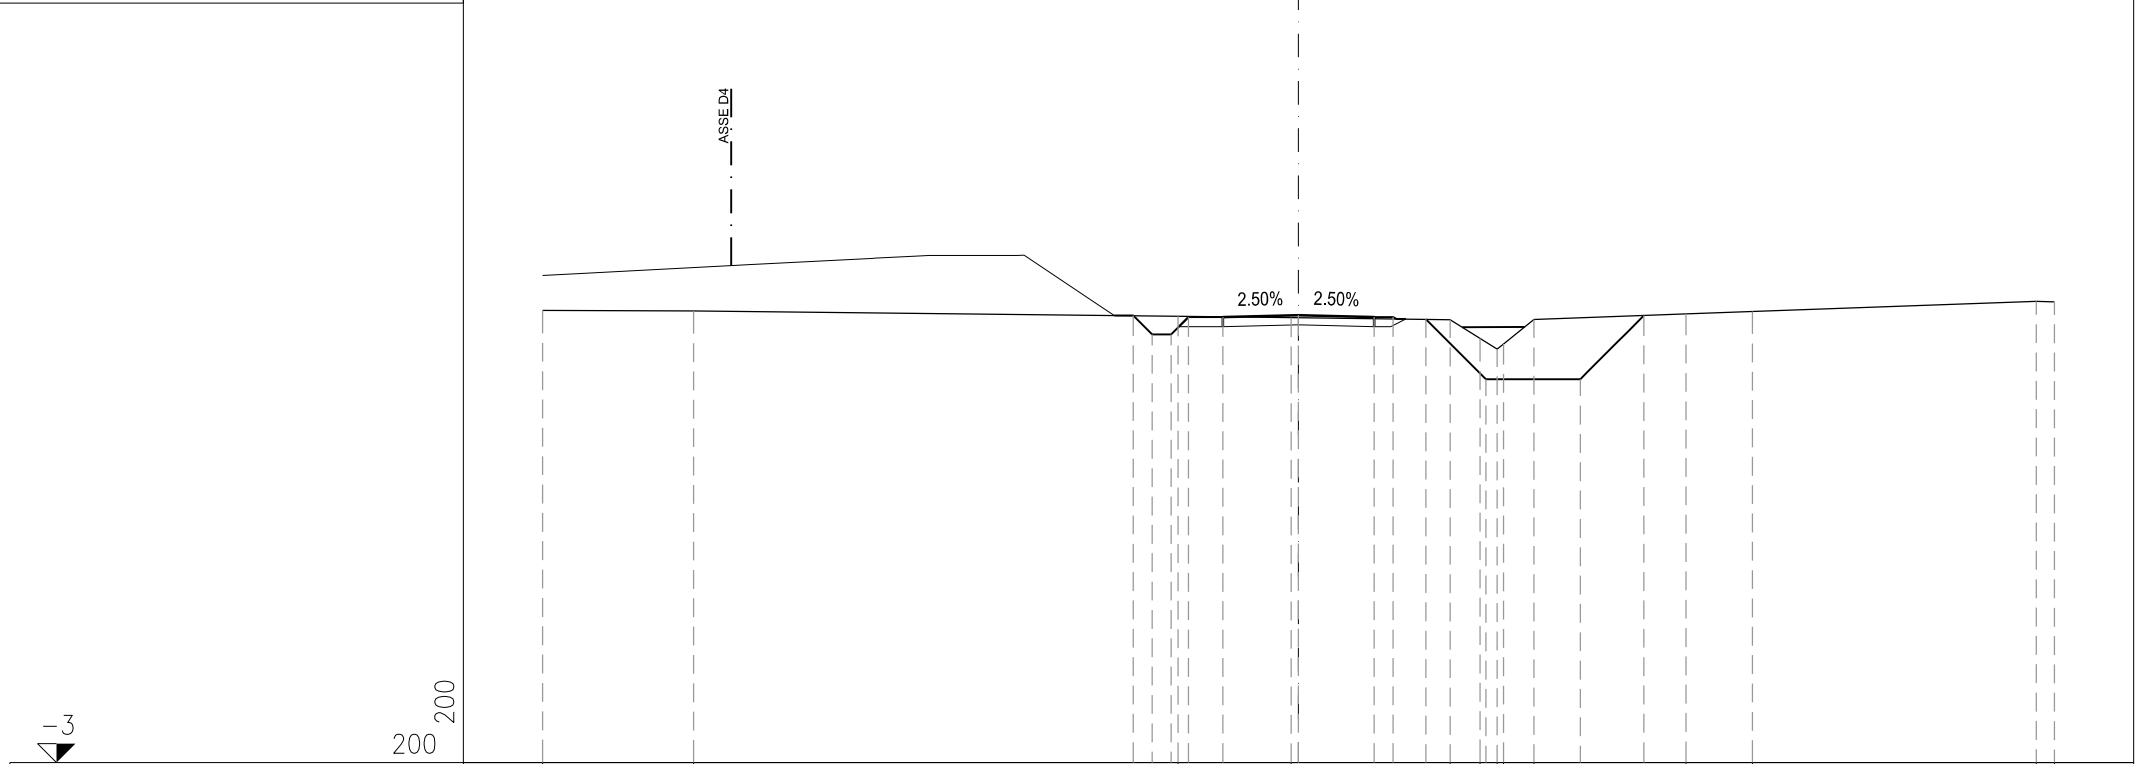

200  
200

PROGRESSIVE TERRENO	-20.00	-16.01		-3.18	-0.19		4.02	4.80	5.26	6.23	10.25	12.01	19.52	20.00	
PARZIALI TERRENO		3.99	12.83		2.99	4.21	0.78	0.46	0.16	0.81	4.02	1.76	7.51	0.48	
QUOTE TERRENO	8.97	8.95		8.81	8.78		8.72	8.23	7.94	8.07	8.72	8.87	8.94	9.21	
PROGRESSIVE PROGETTO				-4.37	-3.87	-3.37	-2.91	-2.00	0.00	2.00	2.50	3.37	4.96	7.46	9.14
PARZIALI PROGETTO				0.50	0.50	0.46	0.91	2.00	2.00	0.50	0.09	1.59	2.50	1.68	
QUOTE PROGETTO				8.83	8.33	8.33	8.79	8.79	8.84	8.79	8.79	8.73	7.15	7.15	8.83

PROFILO ASSE\_COLLEG\_VIA\_ASTORI

SEZIONE 15

PROGRESSIVA 196.65

ASSE D4

2.50%

2.50%

-3


200  
200

PROGRESSIVE TERRENO	16.00	10.76	9.20	6.68	4.74	1.95		2.41	3.68	4.14	4.53	6.35	7.95	10.15	18.16	24.64	26.00	
PARZIALI TERRENO		5.24	1.56	2.52	1.94	2.79	4.36	1.27	0.46	0.39	1.82	1.60	2.20	8.01	6.48	1.36		
QUOTE TERRENO	8.84	8.80	8.78	8.75	8.72	8.68		8.63	7.90	8.29	8.63	8.69	8.74	8.82	9.10	8.97	8.93	
PROGRESSIVE PROGETTO					4.31	3.81	3.31	2.84	2.00	0.00				9.40			25.61	
PARZIALI PROGETTO					0.50	0.50	0.47	0.56	2.00		4.80	0.50	0.01	3.10	16.21		0.39	
QUOTE PROGETTO					8.72	8.22	8.22	8.69	8.72	8.77		8.65	8.65	8.69	7.13		7.09	7.36

PROFILO ASSE\_COLLEG\_VIA\_ASTORI

SEZIONE 16

PROGRESSIVA 201.56

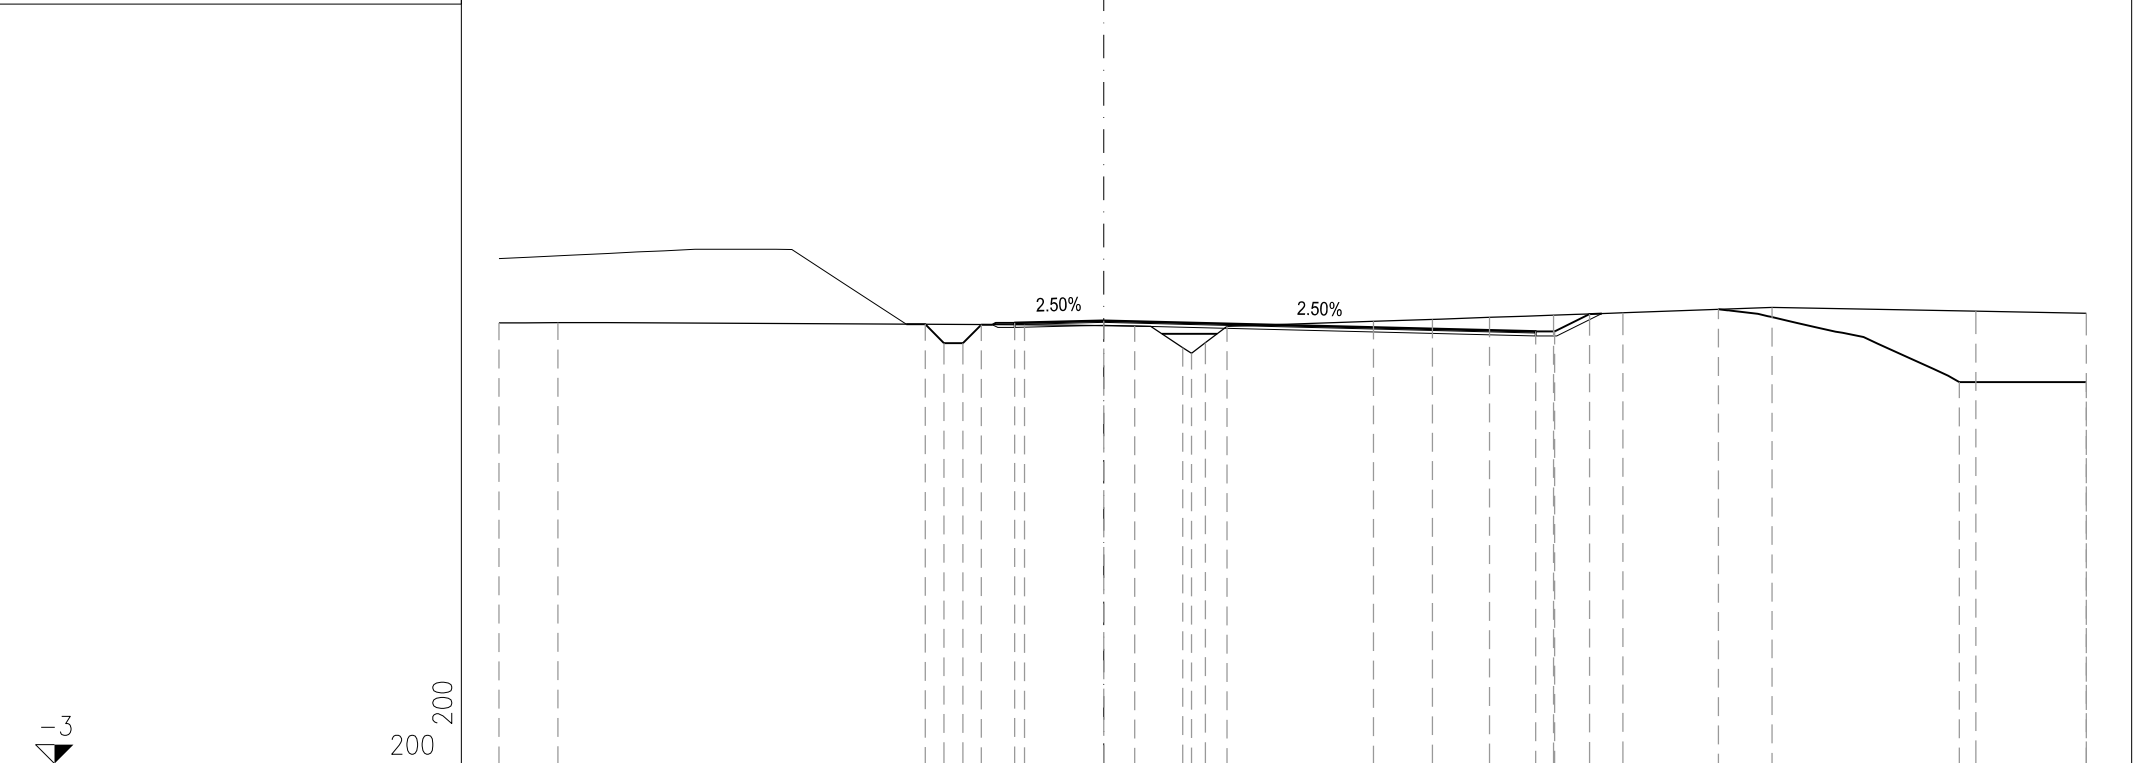

PROGRESSIVE TERRENO

16.00 14.44 -2.10 0.82 2.09 2.33 2.69 3.26 7.14 8.70 10.21 11.91 13.74 17.68 23.08 26.00

PARZIALI TERRENO

1.56 12.34 2.92 1.27 0.24 0.36 0.57 3.88 1.56 1.51 1.70 1.83 3.94 5.40 2.92

QUOTE TERRENO

8.66 8.67 8.61 8.58 8.01 7.86 8.14 8.57 8.70 8.76 8.81 8.87 8.93 9.07 8.98 8.92

PROGRESSIVE PROGETTO

4.73 4.23 3.73 3.24 2.36 0.00 11.43 11.93 12.86 16.26 22.64 26.00

PARZIALI PROGETTO

0.50 0.50 0.49 0.59 2.36 11.43 0.50 0.93 6.38 3.36

QUOTE PROGETTO

8.63 8.13 8.13 8.62 8.66 8.72 8.43 8.43 8.90 9.02 7.10 7.09



PROFILO ASSE\_COLLEG\_VIA\_ASTORI


SEZIONE 17

PROGRESSIVA 217.27



200  
200


PROGRESSIVE TERRENO	16.00	15.00	14.34	14.08	12.25	10.17	8.41	6.25	6.02	5.25	5.13	3.01	1.60	1.36	0.99	0.81	0.66	0.35	1.75	6.04	9.52	11.52	15.00	26.00					
PARZIALI TERRENO	1.00	0.66	0.26	1.83	2.08	1.76	2.16	0.23	0.77	0.12	2.12	1.41	-1.36	0.24	0.37	0.18	0.15	0.31	2.10	4.29	3.48	2.00	3.48	11.00					
QUOTE TERRENO	7.86	8.20	8.53	8.66	8.64	8.67	8.61	8.55	8.26	7.32	7.17	7.15	7.36	7.73	8.00	8.13	8.24	8.46	8.50	8.48	8.64	8.73	8.88	8.94					
PROGRESSIVE PROGETTO		14.30	13.90	13.40												0.00								19.14	19.64	21.12	21.61	23.52	26.00
PARZIALI PROGETTO		0.40	0.50				13.40															19.14	1.48	1.91	2.48				
QUOTE PROGETTO		8.55	8.34	8.34												8.68								8.20	8.20	8.94	8.94	7.10	7.09

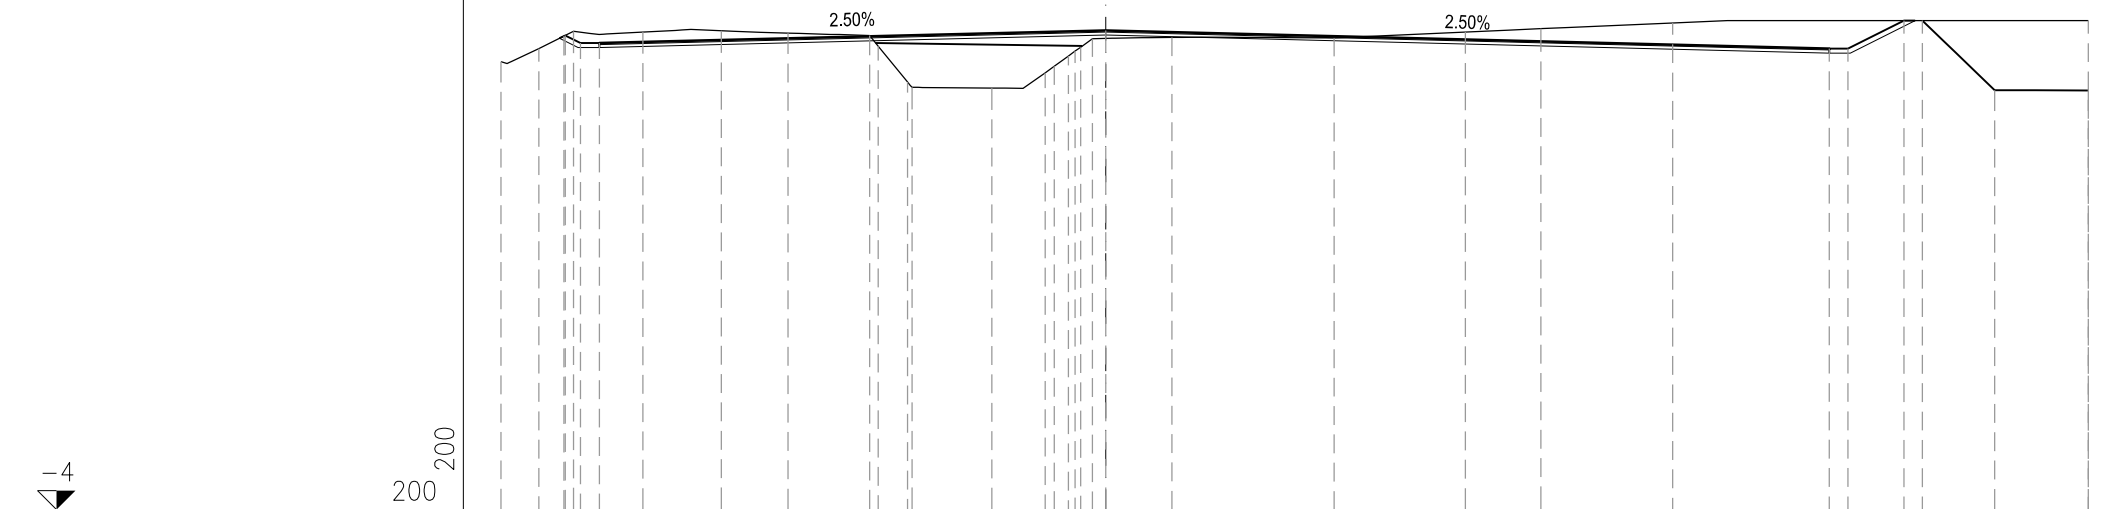

PROFILO ASSE\_COLLEG\_VIA\_ASTORI

SEZIONE 18

PROGRESSIVA 230.82

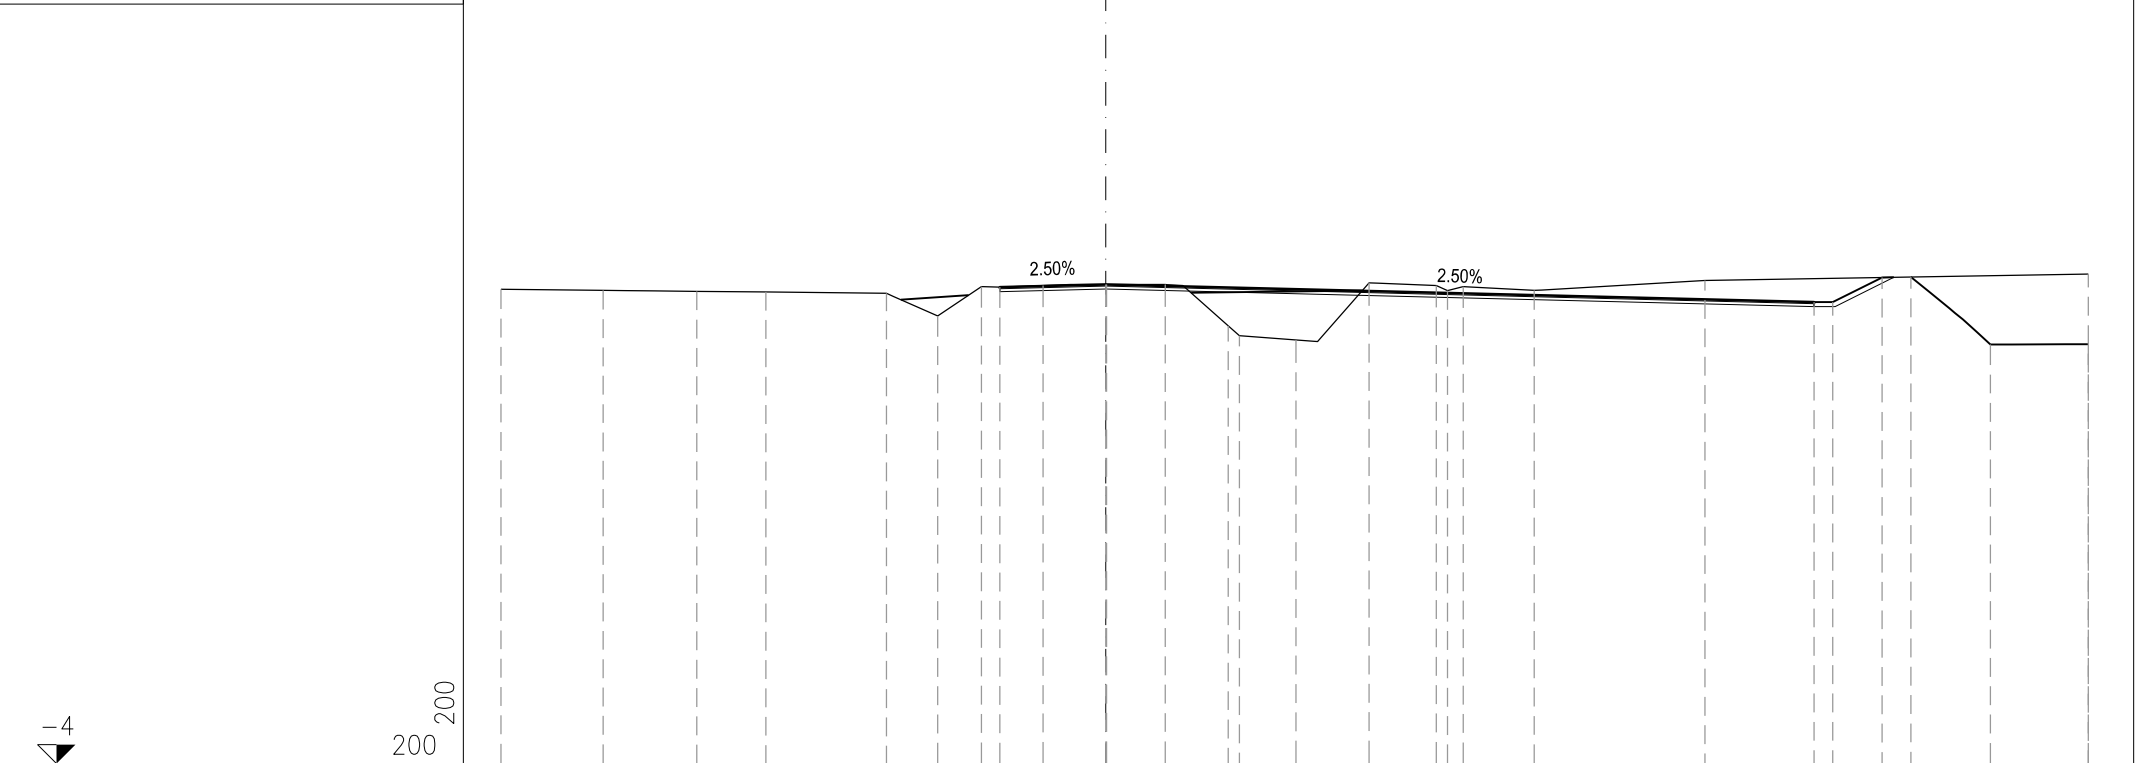

200  
200

PROGRESSIVE TERRENO	16.00	13.30	10.82	8.99	5.80	4.45	3.29	1.66	0.02	1.57	3.24	3.54	5.03	6.97	8.75	9.04	9.46	11.34	15.85	26.00	
PARZIALI TERRENO		2.70	2.48	1.83	3.19	1.35	1.16	1.63	1.68	1.55	1.67	0.30	1.49	1.94	1.78	0.29	0.42	1.88	4.51	10.15	
QUOTE TERRENO	8.55	8.53	8.50	8.48	8.44	7.85	8.62	8.65	8.68	8.68	7.58	7.33	7.21	8.72	8.65	8.51	8.62	8.52	8.79	8.95	
PROGRESSIVE PROGETTO							-2.80	0.00											18.74	26.00	
PARZIALI PROGETTO								2.80							18.74						
QUOTE PROGETTO							8.61	8.68								8.21	8.21	8.86	8.88	7.09	7.10





