




BARRIERA INTEGRATA e SICURVIA INTERASSE 2m H<sub>FUORI TERRA</sub> = 3m  
 SCALA 1:50  
 Barriere: MT-19

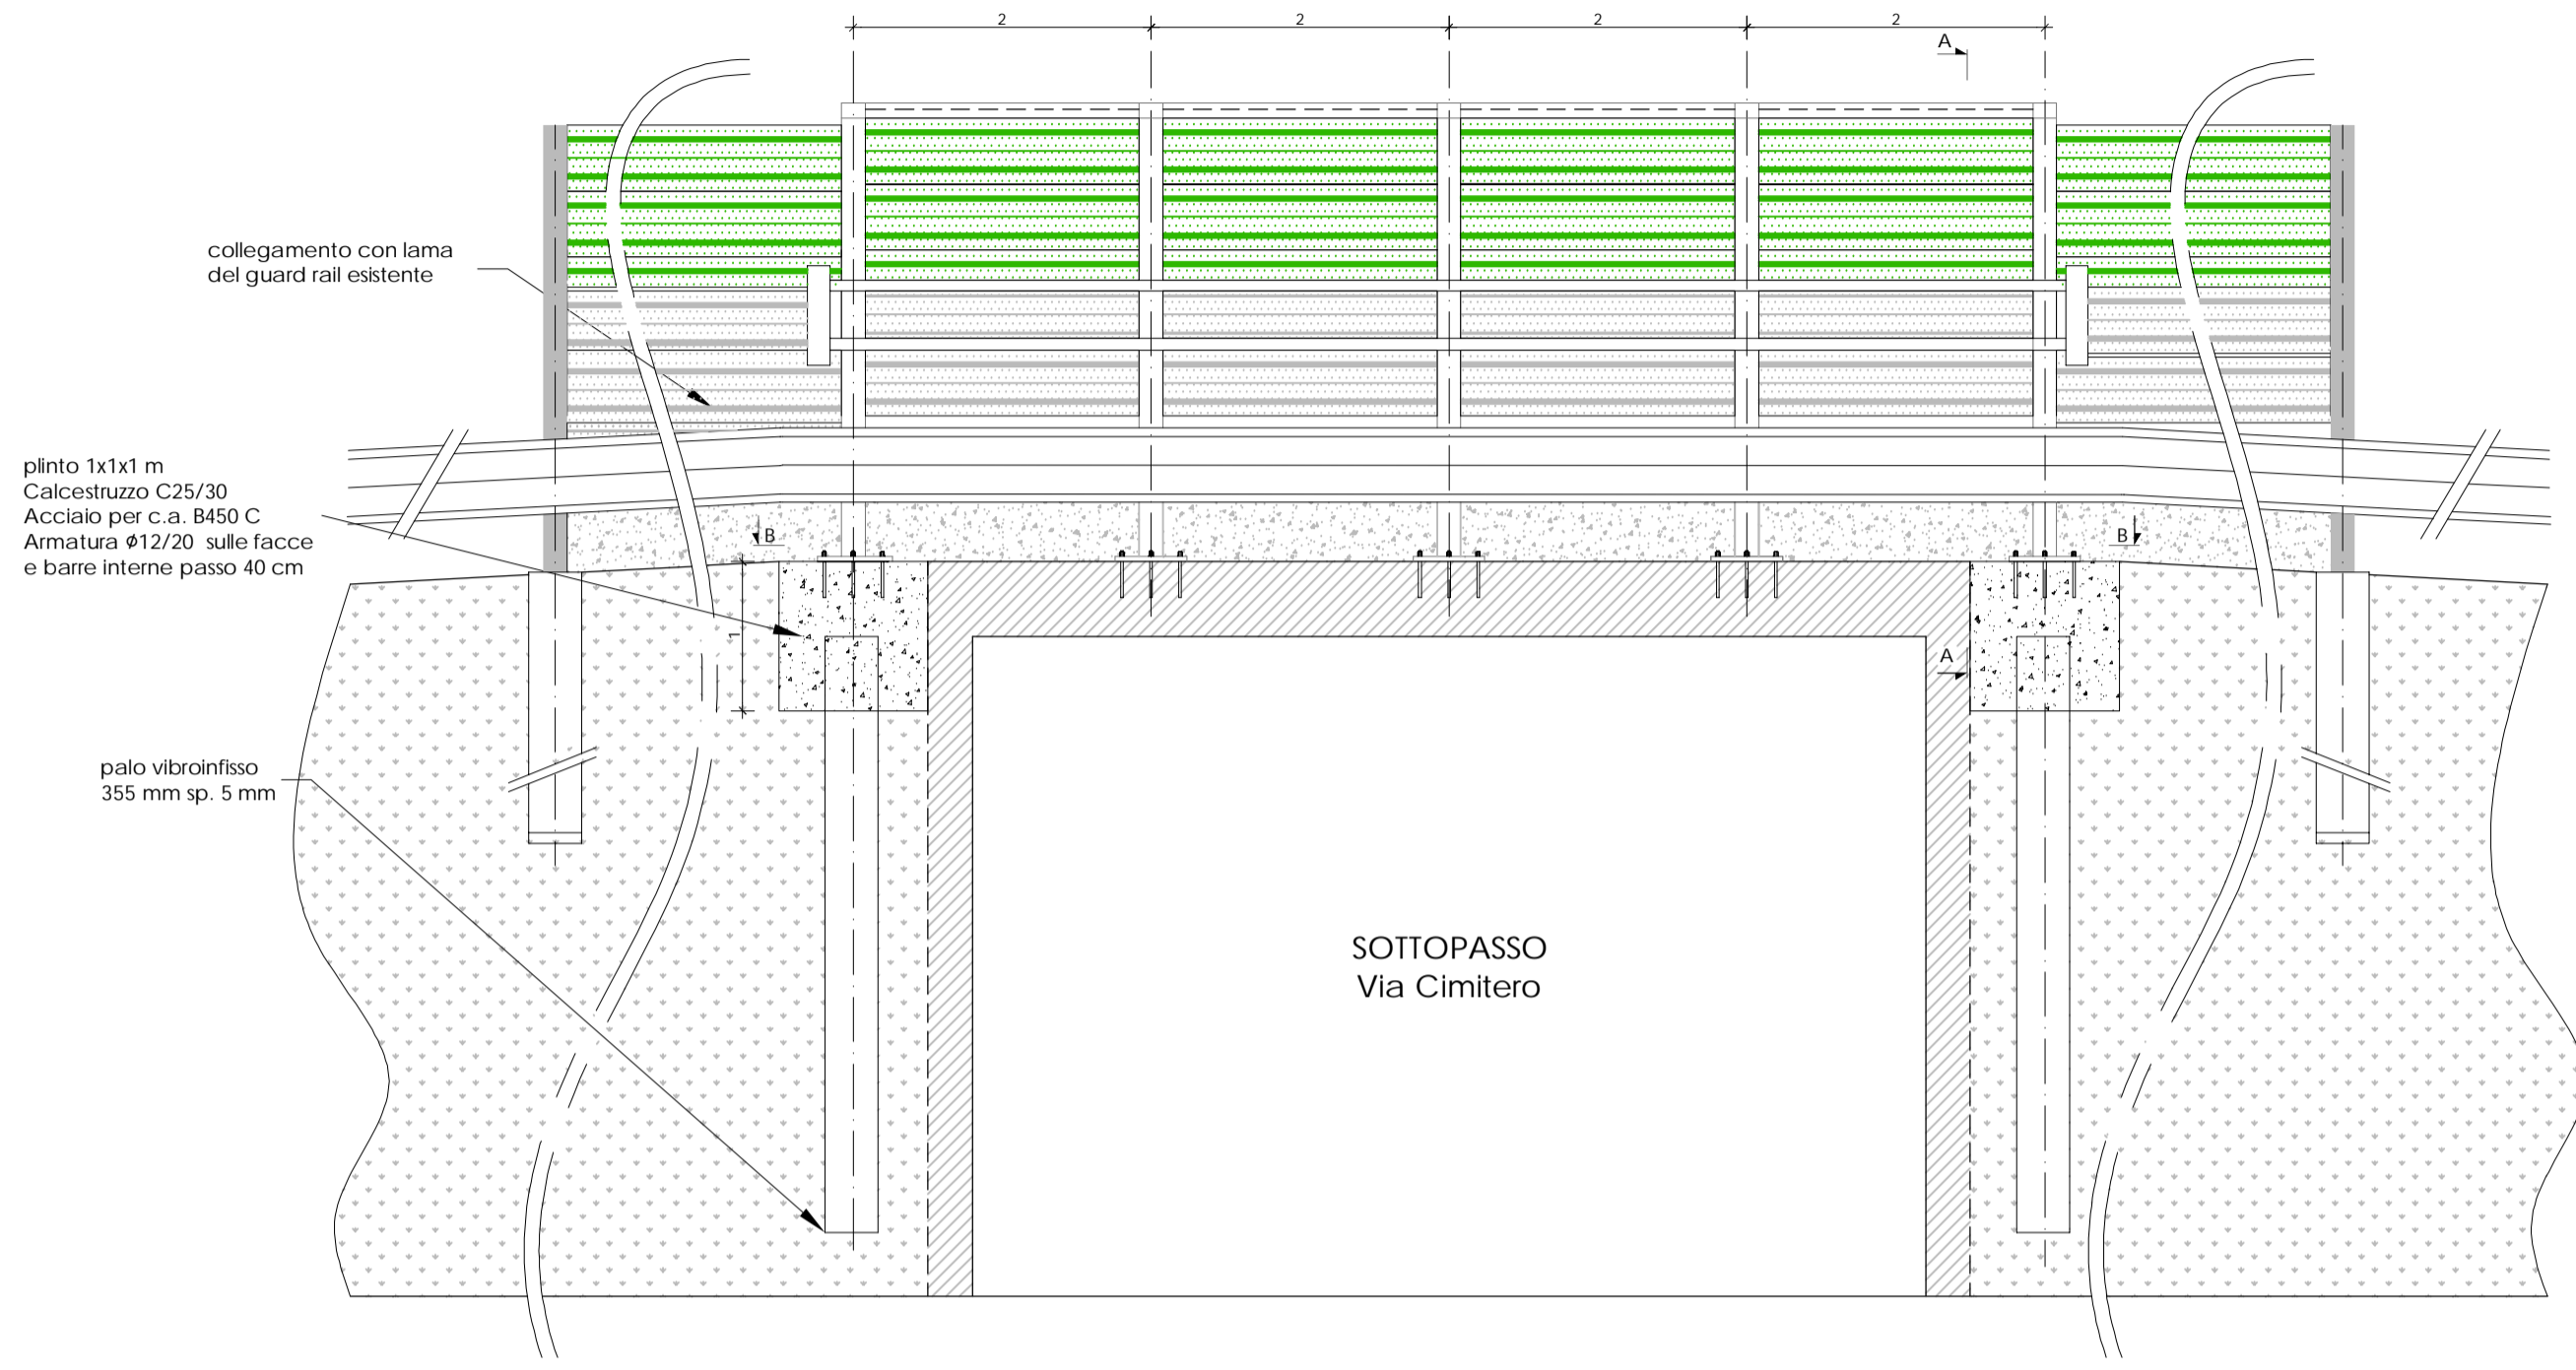

SEZIONE A-A

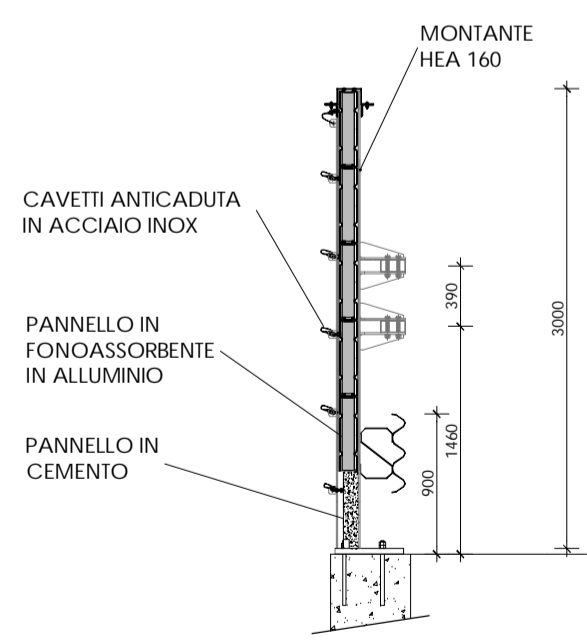

SEZIONE B-B  
 QUOTE [mm]

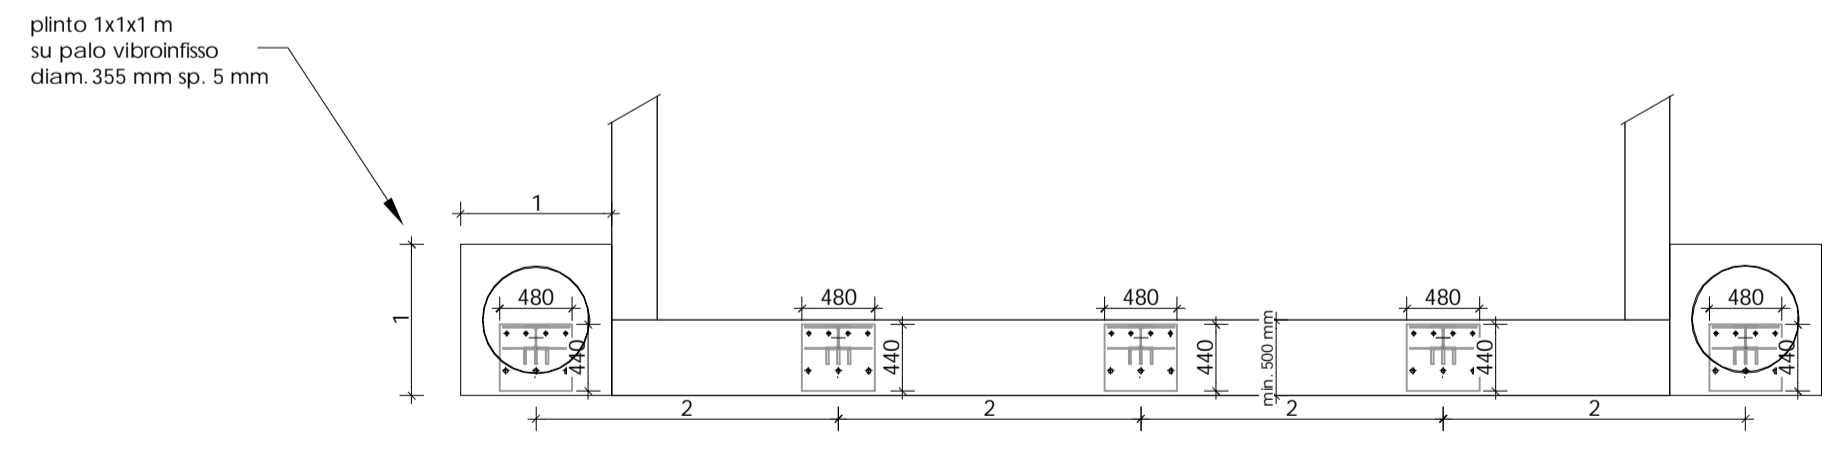

Anas S.p.A.



AUTOSTRADA A4 - VARIANTE DI MESTRE

**PASSANTE  
 AUTOSTRADALE**

(L.443/2001 D.Lgs. 20.08.2002 n°190)

- PROGETTO ESECUTIVO -

Progetto:

**INTERVENTI ANTIRUMORE PASSANTE DI MESTRE  
 CASELLO DI MARTELLAGO-SCORZE'**

Progettista:



Sistema di gestione di qualità certificato in conformità ad ISO 9001  
 via Venezia n° 59 int. 15 scala C  
 35131 PADOVA  
 tel. +39 049 8691111 fax +39 049 8691199  
 E-mail: info@steam.it  
 Prof. Ing. M. STRADA

Descrizione elaborato:

**BARRIERE ANTIRUMORE**  
 Particolare barriera integrata e sicurvia  
 interasse montanti di fondazione 2m

Nome elaborato:

**R0406**

Scala:

Varie

04					
03					
02					
01					
00	Maggio 2015	Prima emissione	G. Vendramin	A. Crivellaro	M. Strada
Revisione	Data	Descrizione	Redatto	Controllato	Approvato

Nome file:

01023ESgR0401-06-00\_PC\_