



PARTICOLARE MANUFATTO IDRAULICO
Sezione stradale con arginello 2.50m
scala 1:50

TIPO A

SEZIONE B-B

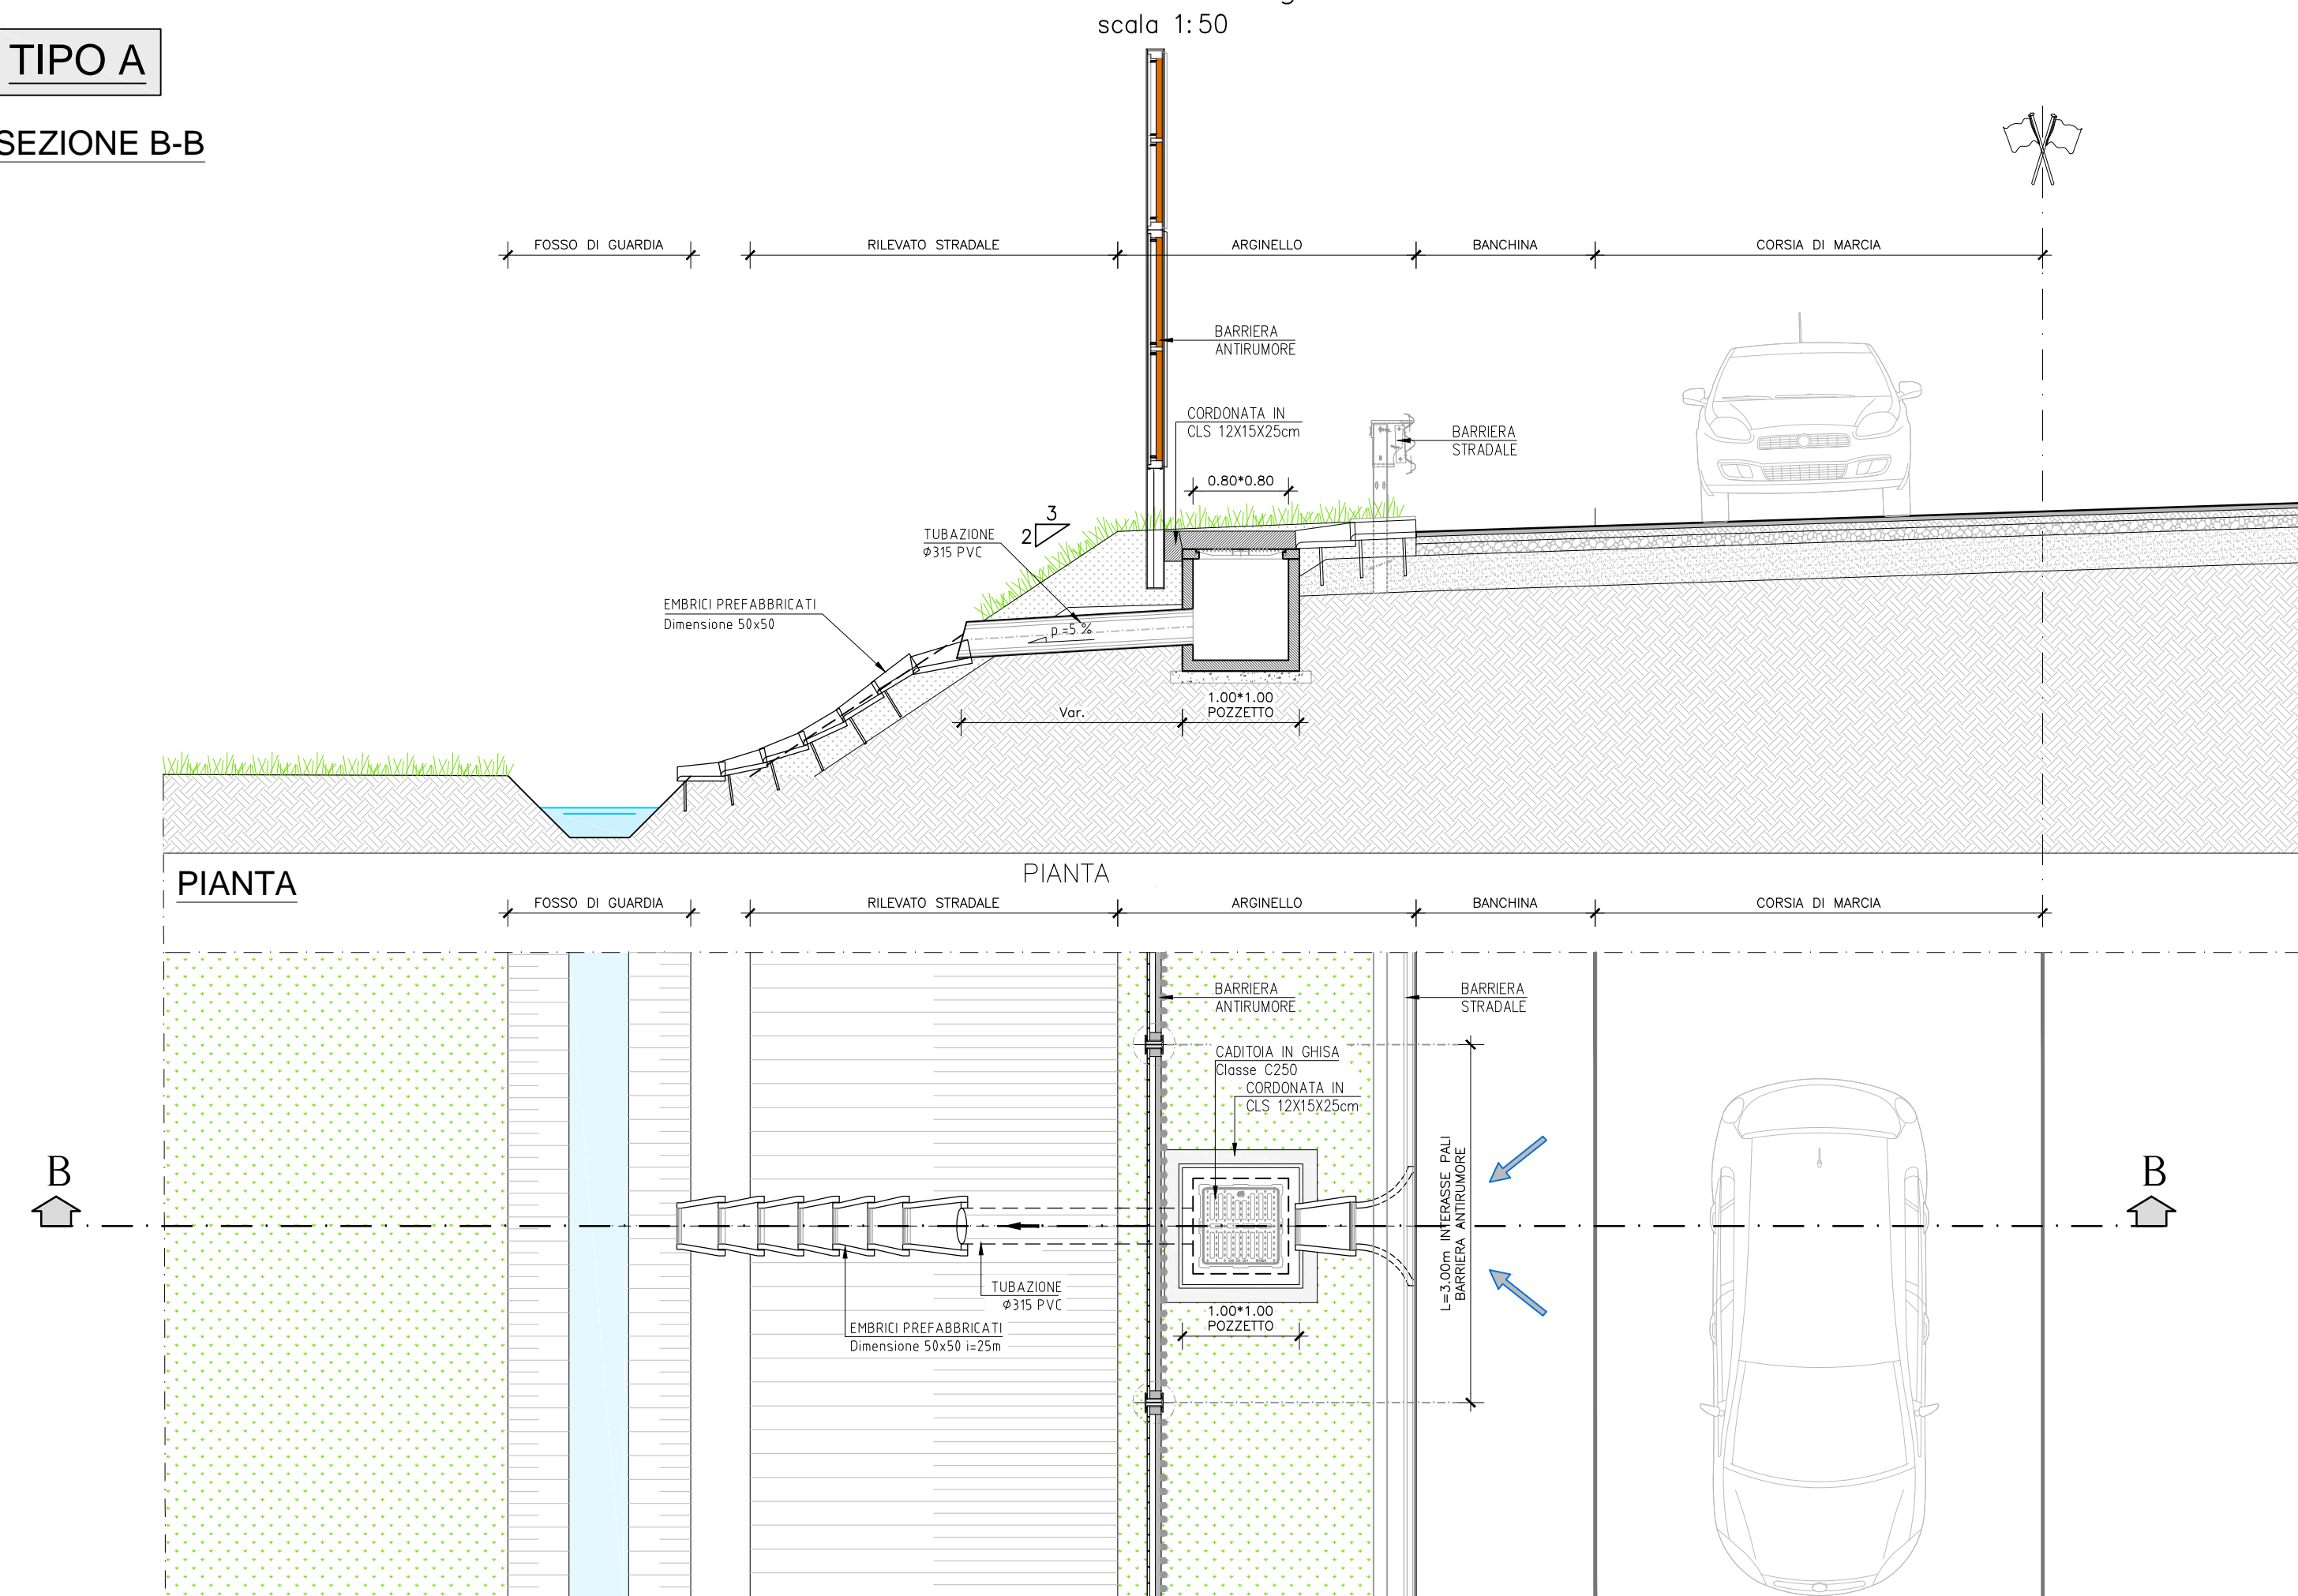


SCHEMA PLANIMETRICO
POSIZIONAMENTO MANUFATTI IDRAULICI
scala 1:200

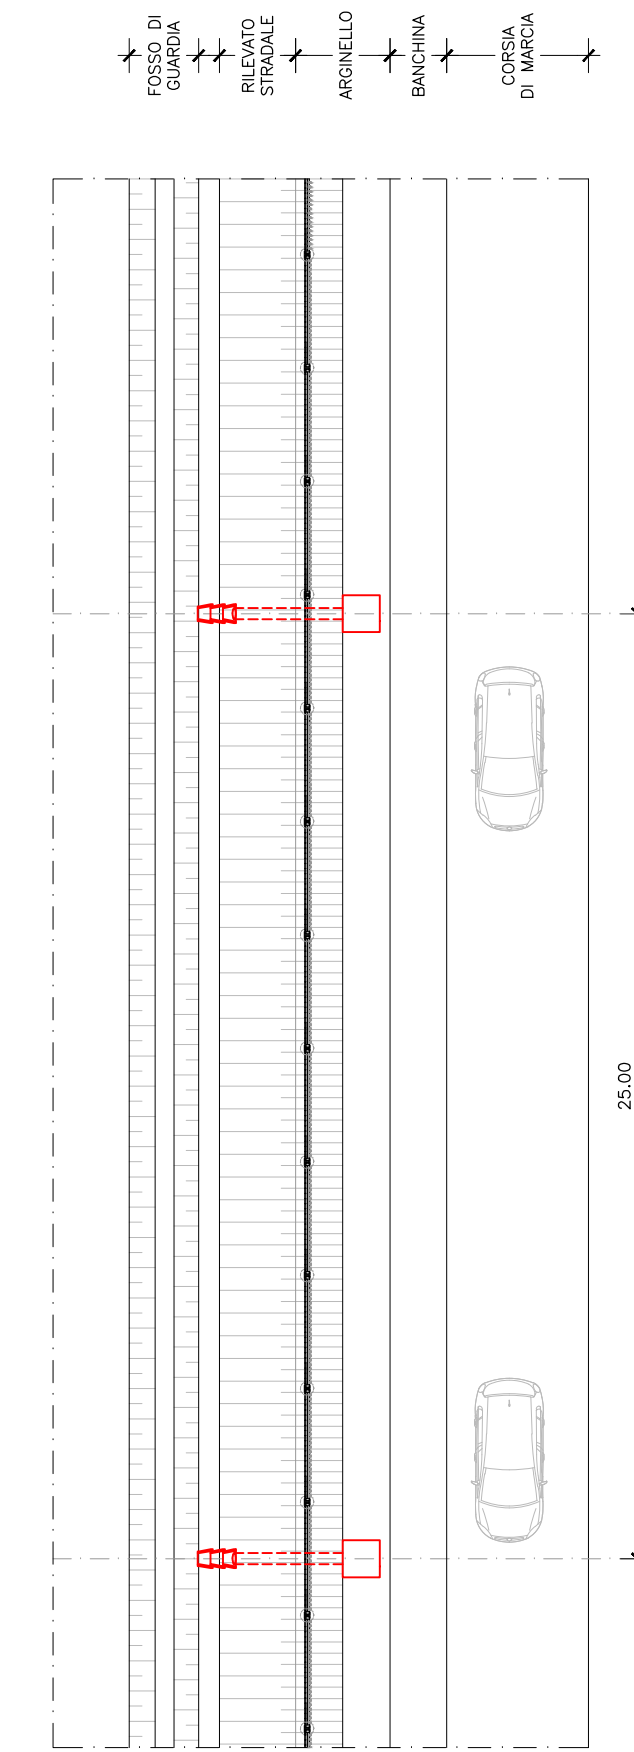


PARTICOLARE MANUFATTO IDRAULICO
Sezione stradale con pista ciclopedonale
scala 1:50

TIPO B

SEZIONE A-A

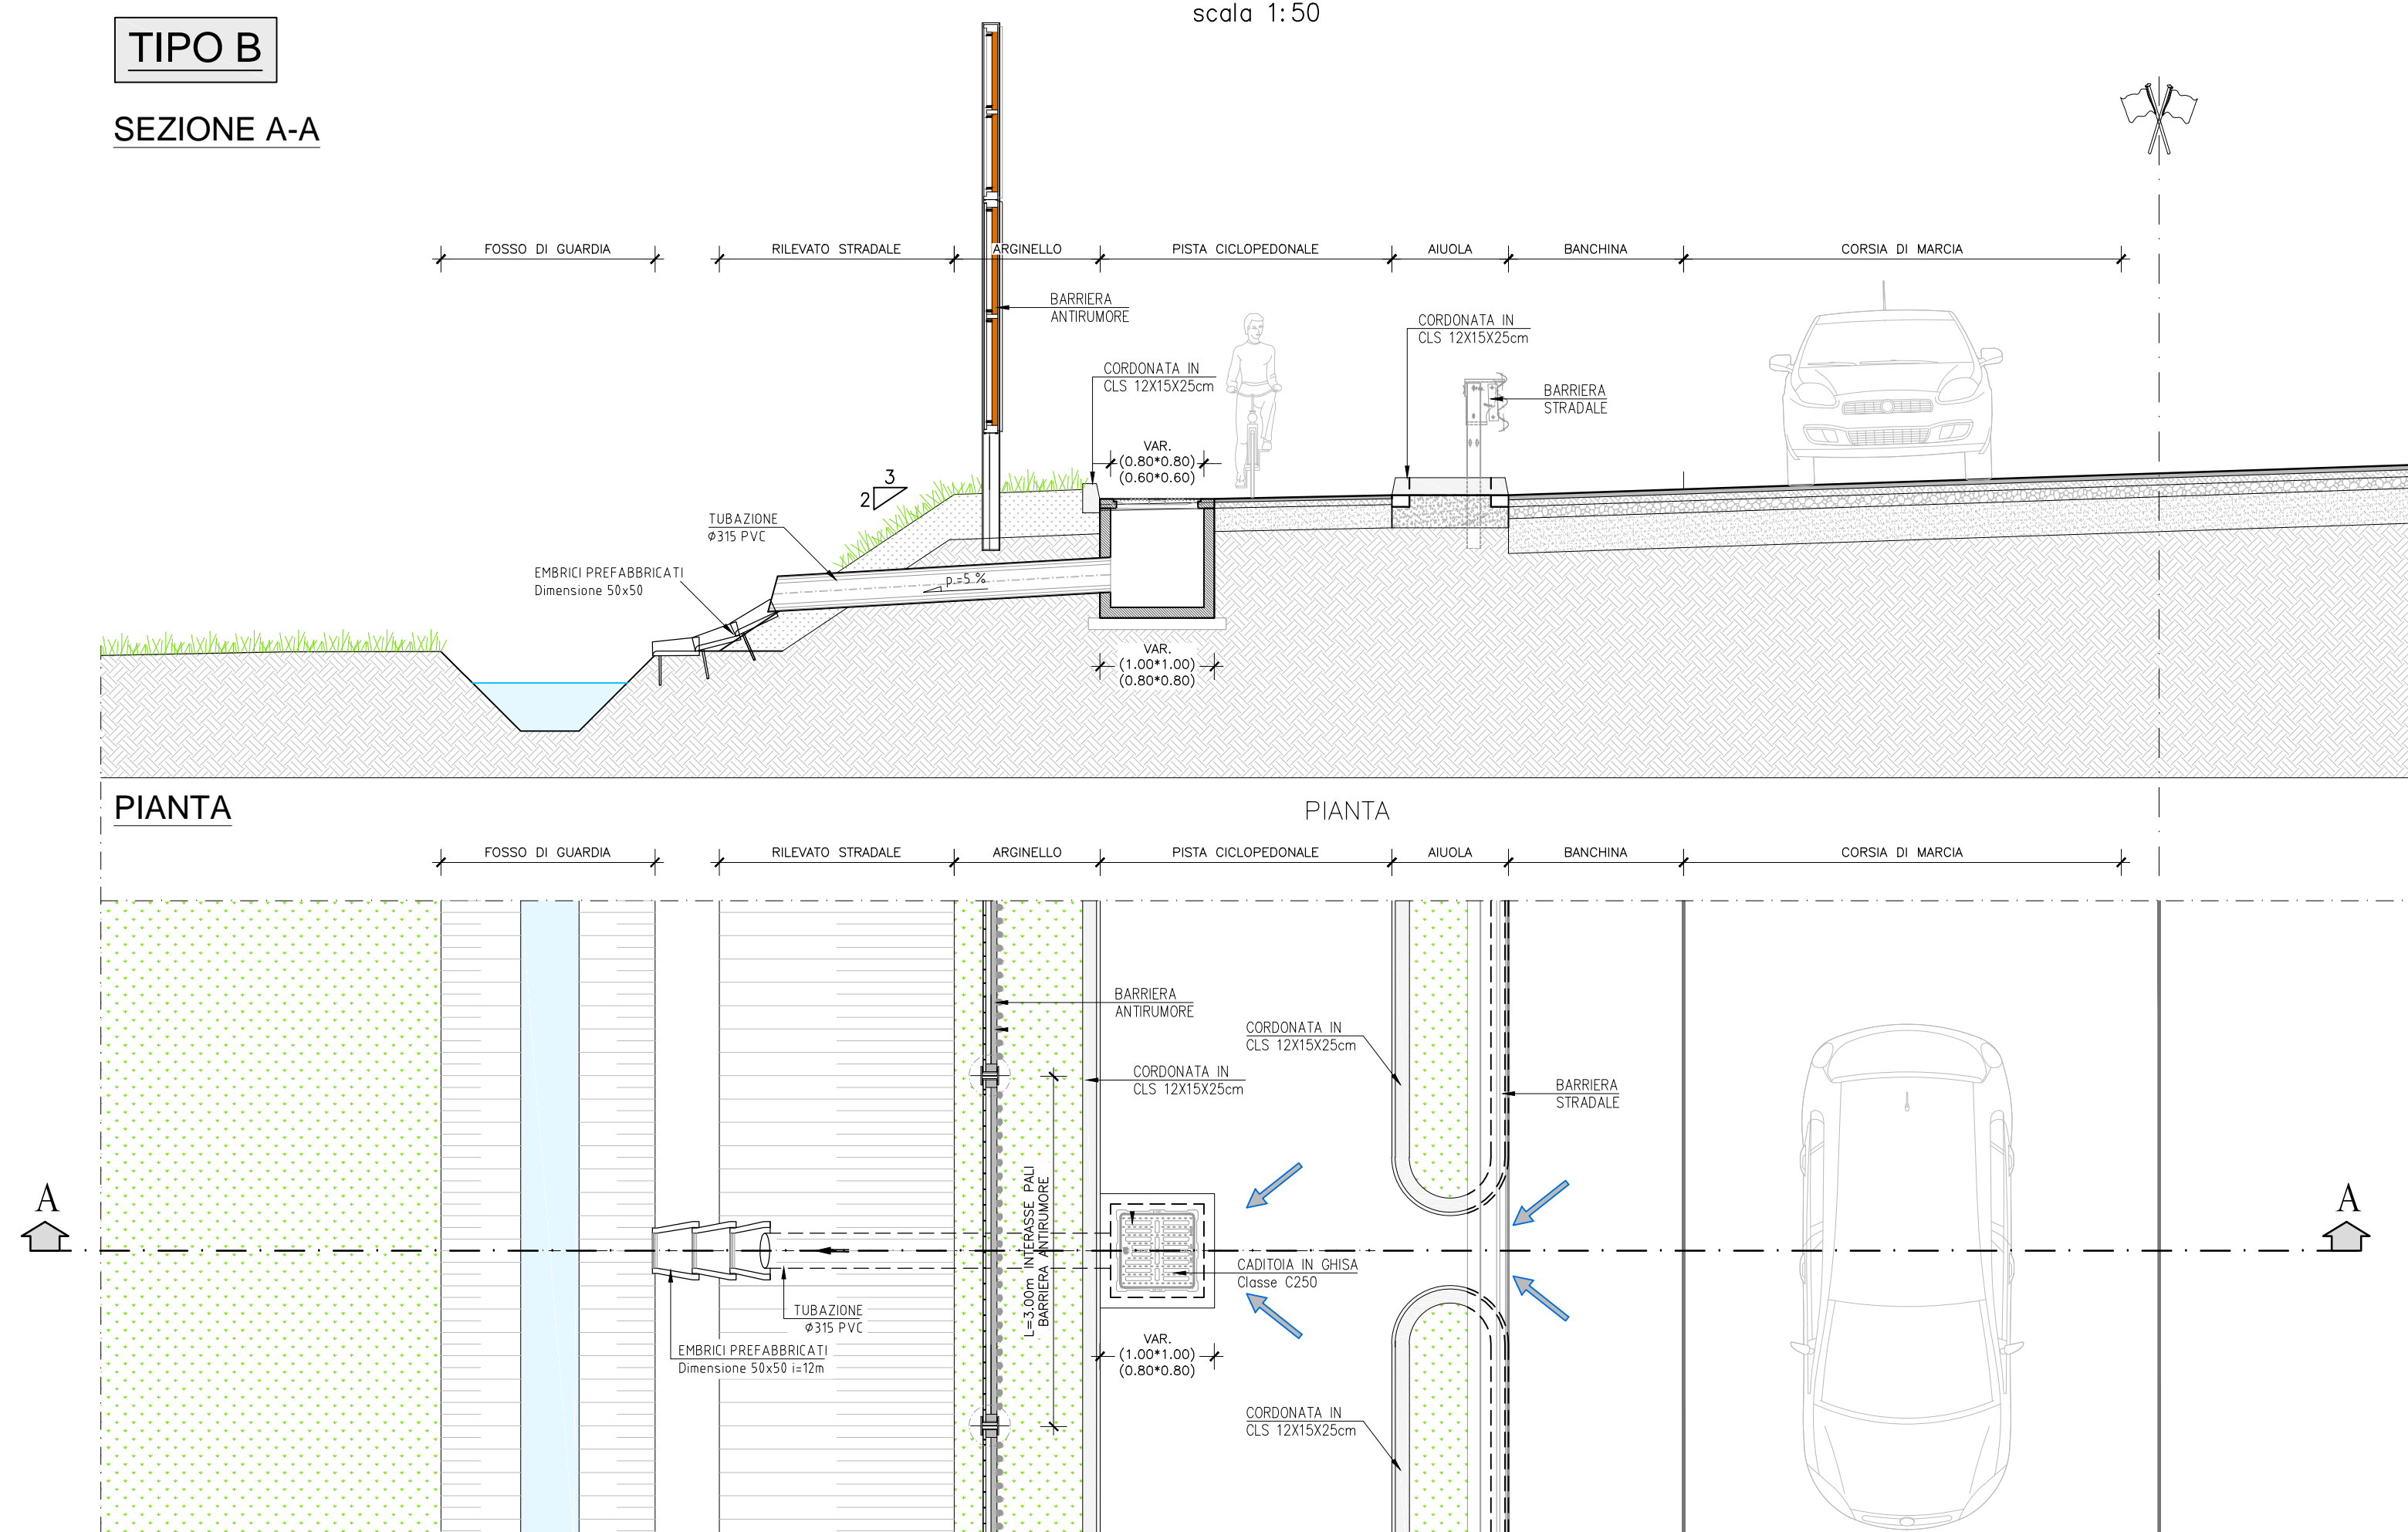

SCHEMA PLANIMETRICO
POSIZIONAMENTO MANUFATTI IDRAULICI
scala 1:200

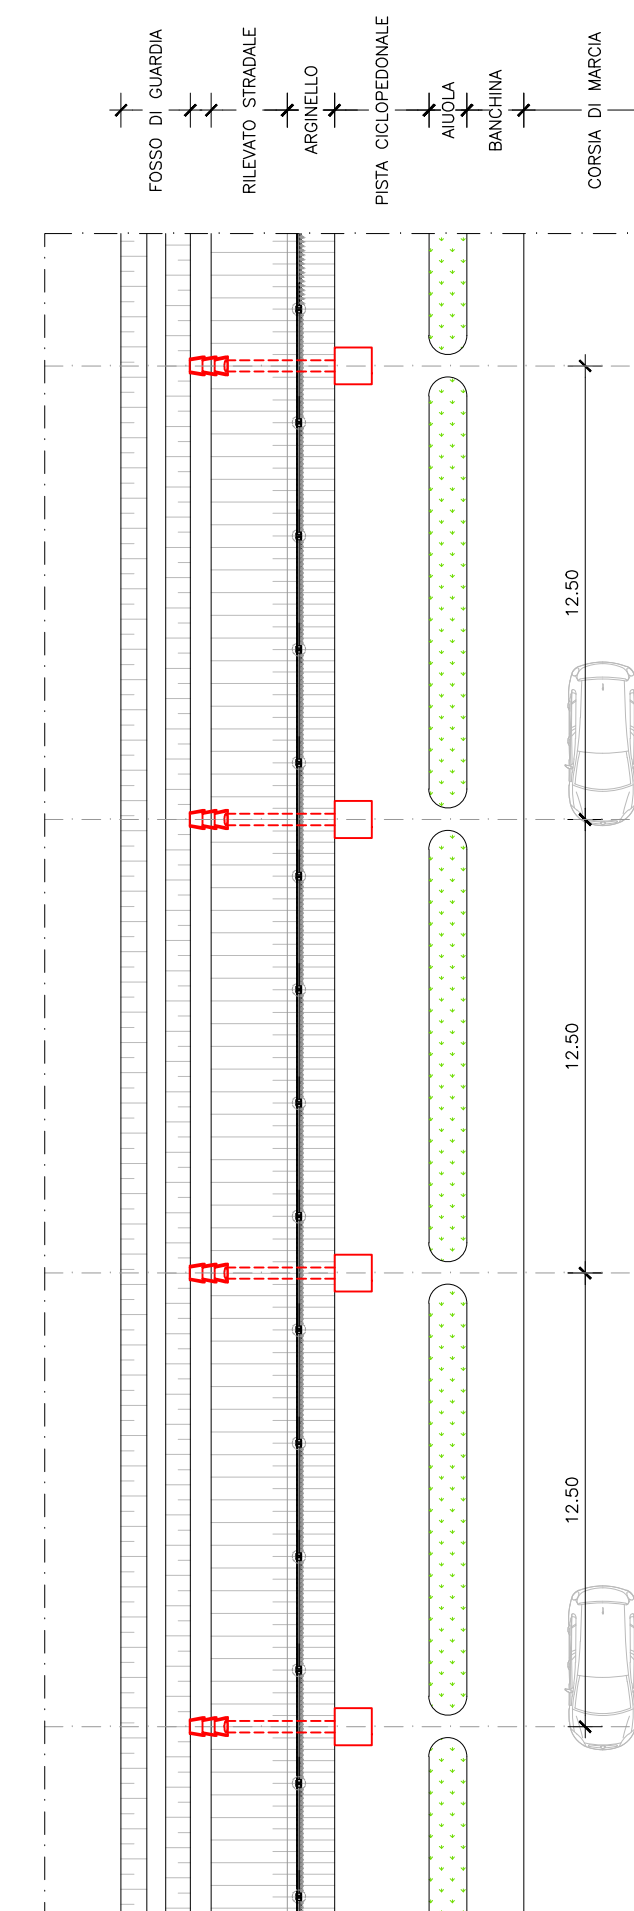



ANAS S.P.A.



AUTOSTRADA A4 - VARIANTE DI MESTRE
PASSANTE
AUTOSTRADALE
(L.443/2001 D.Lgs. 20.08.2002 N°190)

PROGETTO ESECUTIVO
C.U.P. D51804000060001

IL RESPONSABILE
DEL PROCEDIMENTO

GENERAL CONTRACTOR

Passante di Mestre s.c.p.a.

DIREZIONE LAVORI

ERGOTECNA

PROGETTAZIONE ESECUTIVA

zollet CONSULENZA STRUTTURE: **SIST** CONSULENZA IMPIANTI: **SINT** RESPONSABILE DEL PROGETTO: **ZOLLET LUCIO**

INTERVENTI DI MITIGAZIONE AMBIENTALE
CASELLO DI MARTELLAGO-SCORZE' E VIABILITA' DI COLLEGAMENTO
BARRIERE FONDOASSORBENTI - TIPOLOGICO SMALTIMANTO ACQUE DI PIATTAFORMA

CODICE DOCUMENTO

ZLT.5E2.E2000.PE.TP.008.00

CODIFICA WBS

E2000

REV.	DATA	DESCRIZIONE	REDATTO	CONTROLLATO	APPROVATO	TAVOLA
00	06/14	EMMISSIONE UFFICIALE	SPONGA	ZANCHETTIN	ZOLLET	E2000.PE.TP.008
01						SCALA 1:150 - 1:200
02						GAD ACAD2004
03						NOME FILE ZLT.5E2.E2000.PE.TP.008.00.dwg
04						