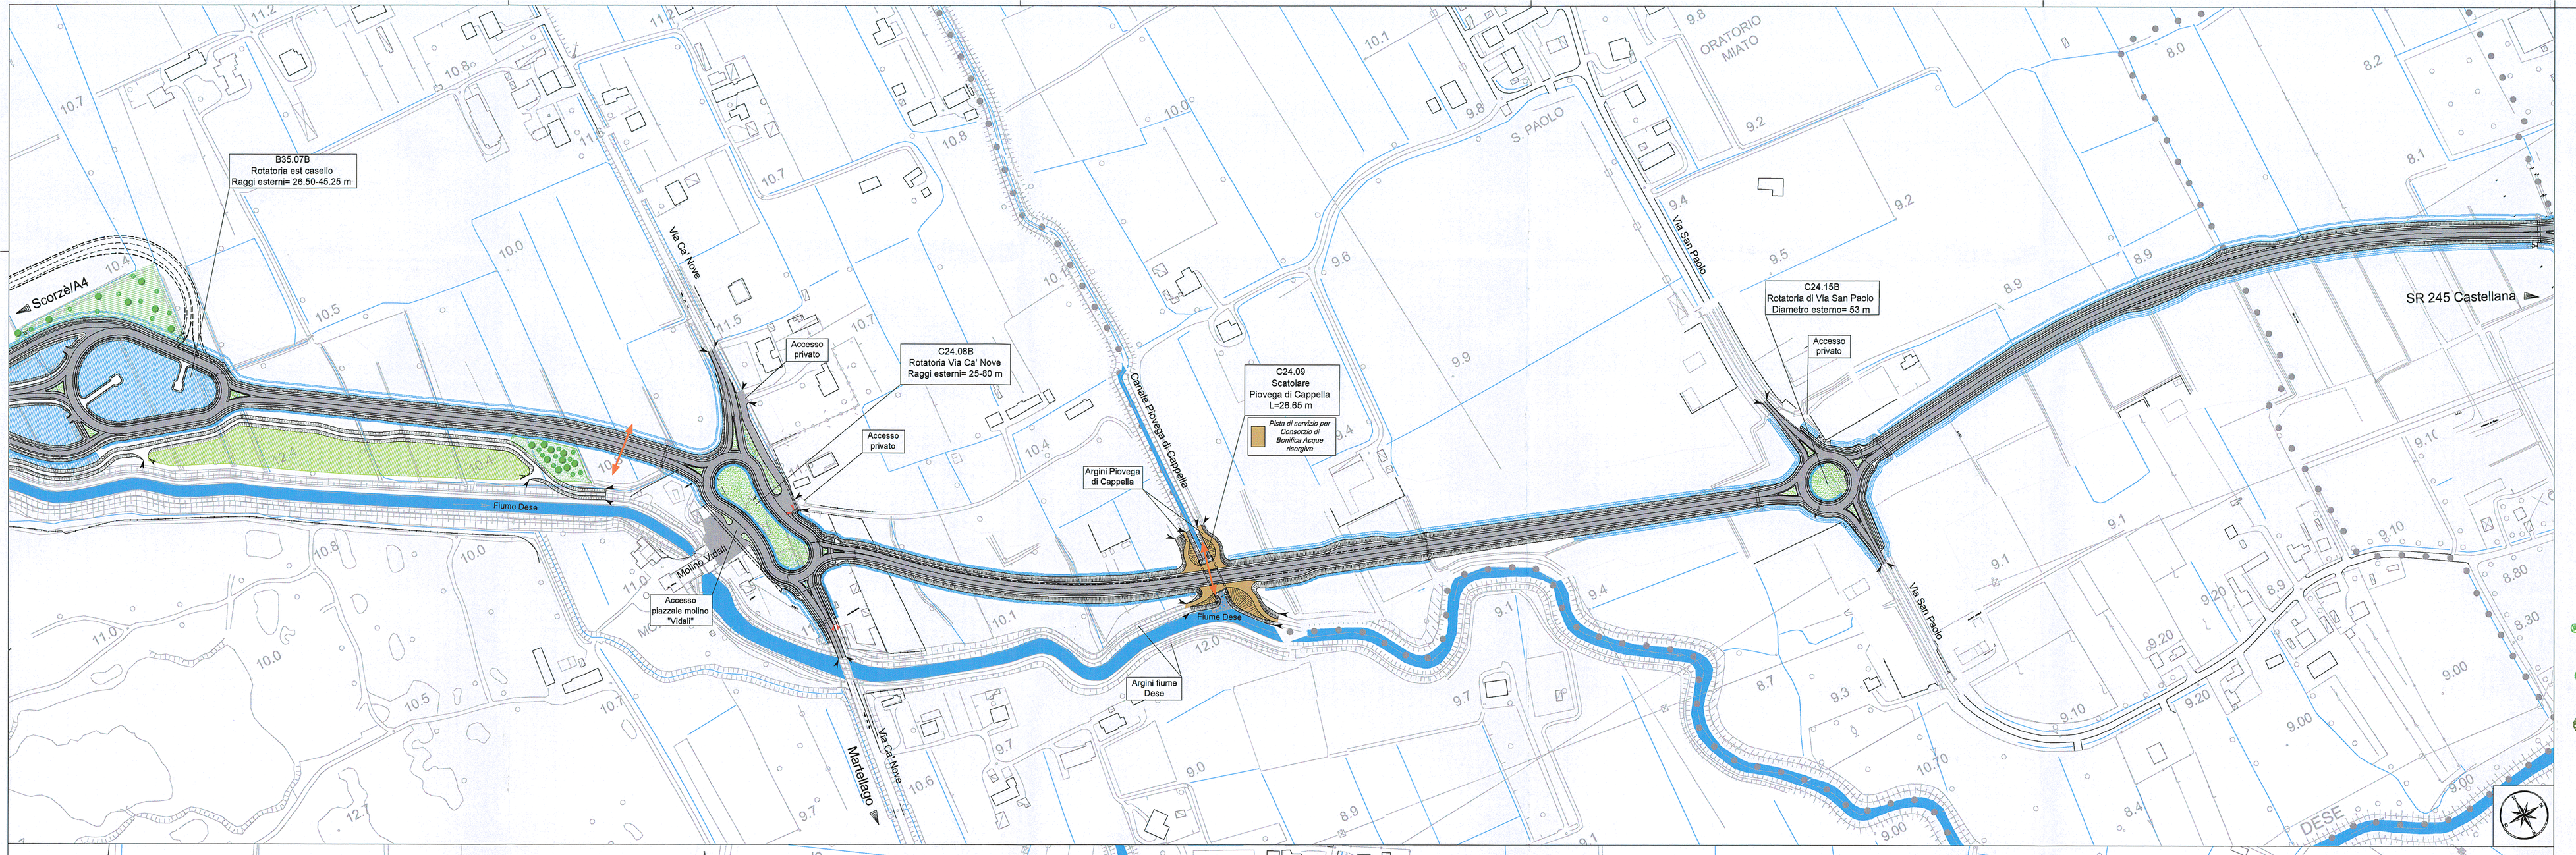

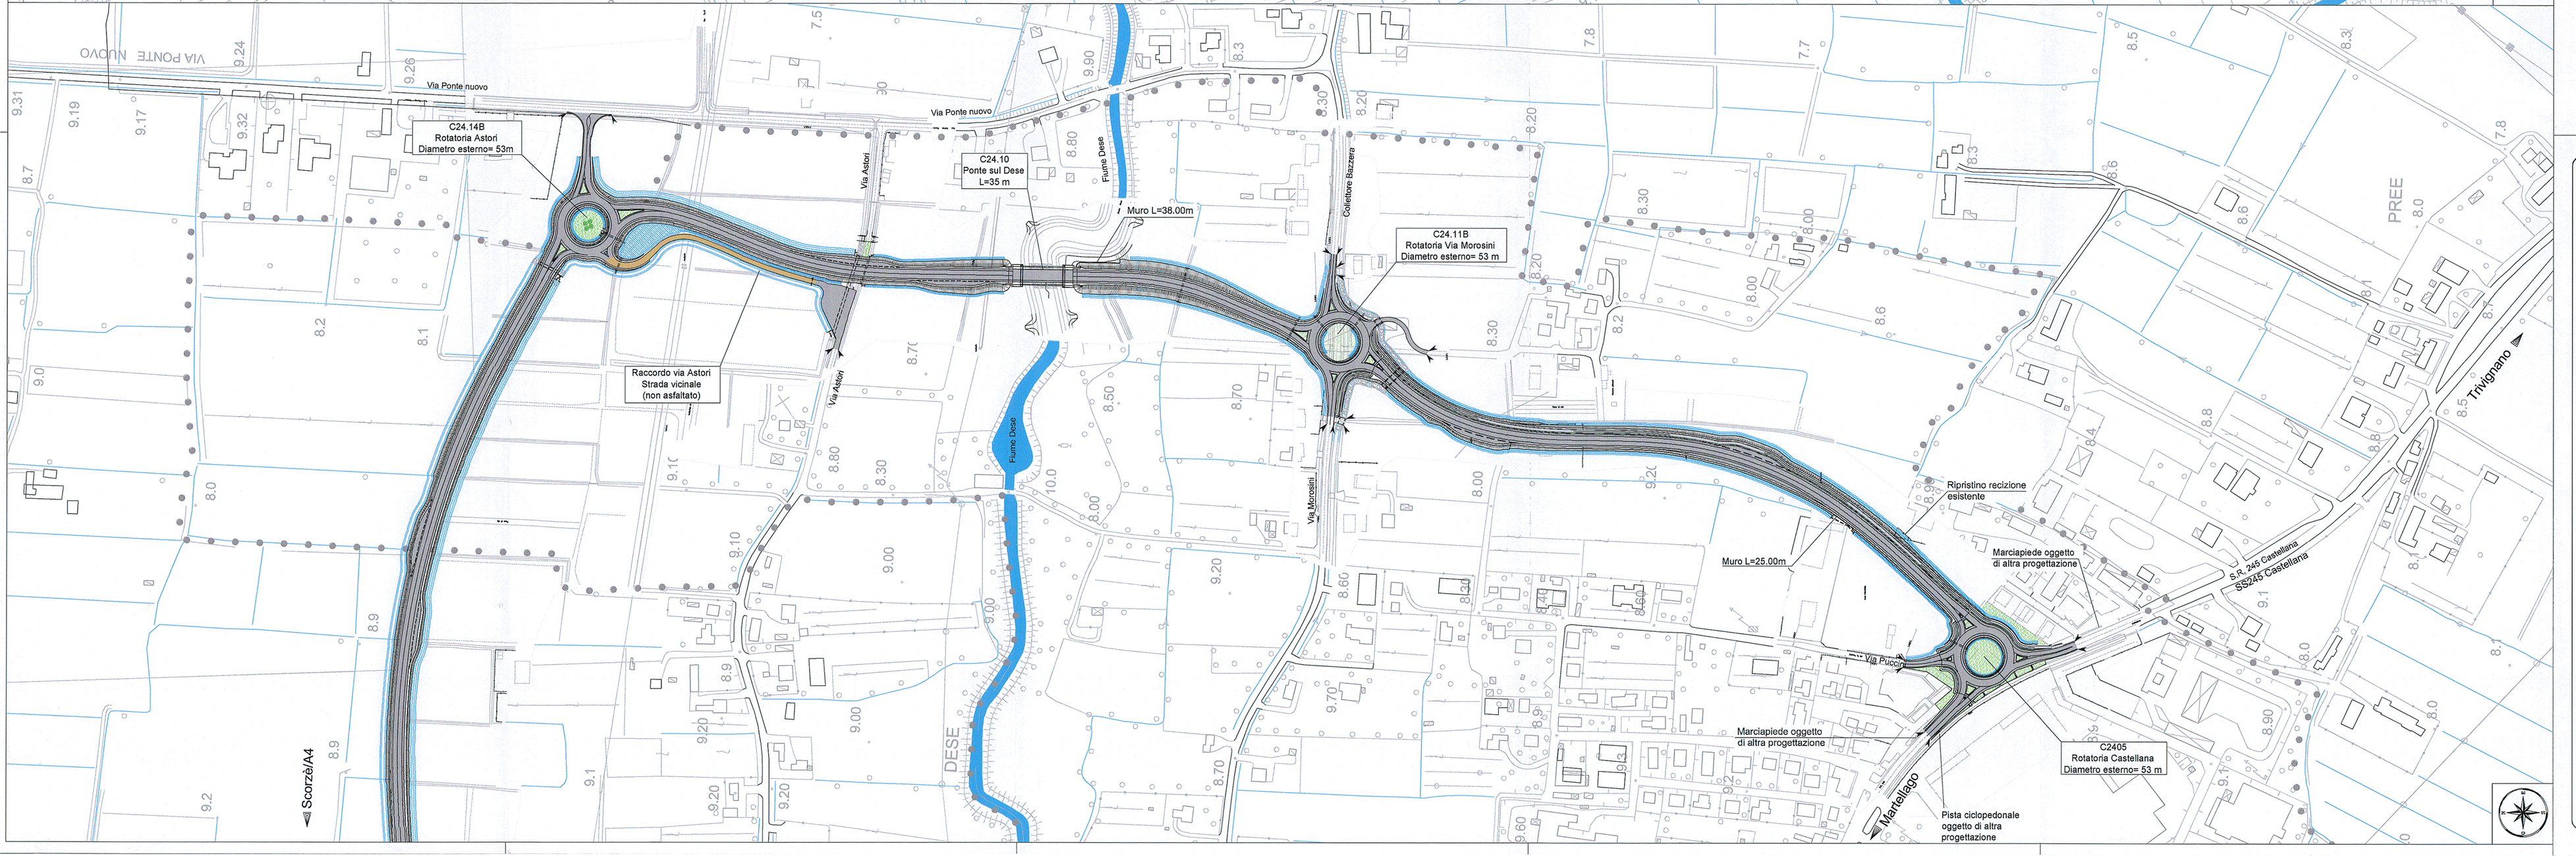

QUADRO D'UNIONE

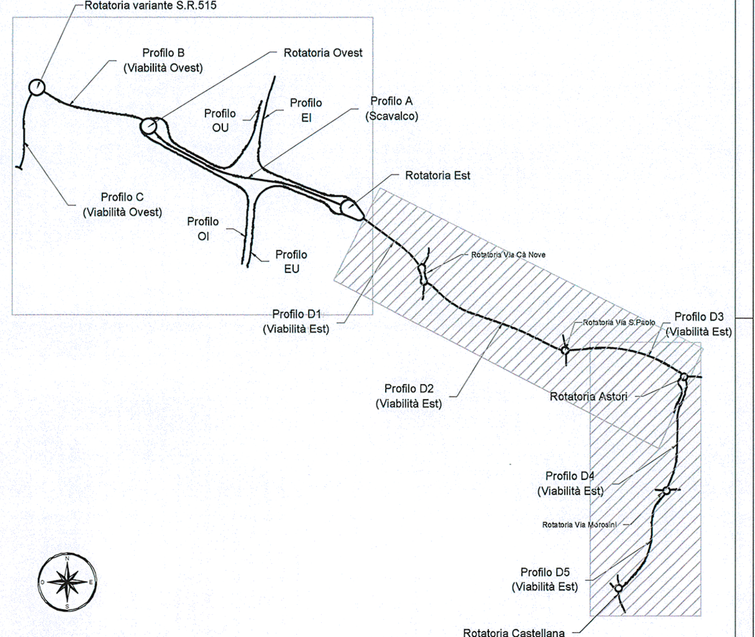

LEGENDA:

- prato
- bosco igrofilo
- piantumazioni arbustive
- aree di laminazione
- piantumazioni arboree
- compensazione
- filare arboreo
- opere residue - opere e misure compensative dell'impatto territoriale e sociale: si prevede il rimboschimento con piante in fitocella con attecchimento e crescita a decorso naturale
- passaggi faunistici
- Limiti intervento

0 20 40 80 120 160 200 m

SCALA 1:2.000

COMMISSARIO DELEGATO PER L'EMERGENZA SOCIO-ECONOMICA-AMBIENTALE DELLA VIABILITA' DI MESTRE

VENICELINK

AUTOSTRADA A4 - VARIANTE DI MESTRE

PASSANTE AUTOSTRADALE

(L.443/2001 D.Lgs. 20.08.2002 N°190)

PROGETTO DEFINITIVO
C.U.P D51B04000060001

IL RESPONSABILE DEL PROCEDIMENTO

Passante di Mestre S.C.p.A.
Amministratore Delegato
Ing. Giorgio Desideri

GENERAL CONTRACTOR

Passante di Mestre S.C.p.A.

DIREZIONE LAVORI

ersol & Lecha

SCATOLA PD 21

ALLEGATO 13

PROGETTAZIONE DEFINITIVA

zollet

CONSULENZA STRUTTURE: SISt Studio di Ingegneria Strutturale Oggetto & Sorta

CONSULENZA IMPIANTI: SINT Ingegneria

RESPONSABILE DEL PROGETTO: DOTT. ING. LUCIO ZOLLET

INTERVENTI DI MITIGAZIONE AMBIENTALE
CASELLO DI MARTELLAGO-SCORZE' E VIABILITA' DI COLLEGAMENTO
PLANIMETRIA DELLE MITIGAZIONI AMBIENTALI TAV 2/2

CODICE DOCUMENTO: ZLT.5C2.E3413.PD.PG.001.01

CODIFICA WBS: E3413

REV.	DATA	DESCRIZIONE	REDATTO	CONTROLLATO	APPROVATO
00	07/11	EMISSIONE UFFICIALE	TORMEN	FACCINETTO	ZOLLET
01	05/12	NOTA PROT. 1433 DEL 23/05/2012	-	ZANCHETTIN	ZOLLET
02					
03					
04					

TAVOLA E3413.PD.PG.001

SCALA 1:2000

CAD A0A0200A

NOME FILE ZLT.5C2.E3413.PD.PG.001.01.dwg