Inizio Cavalcaferrovia "IV02"

PROGR. 0+409.41

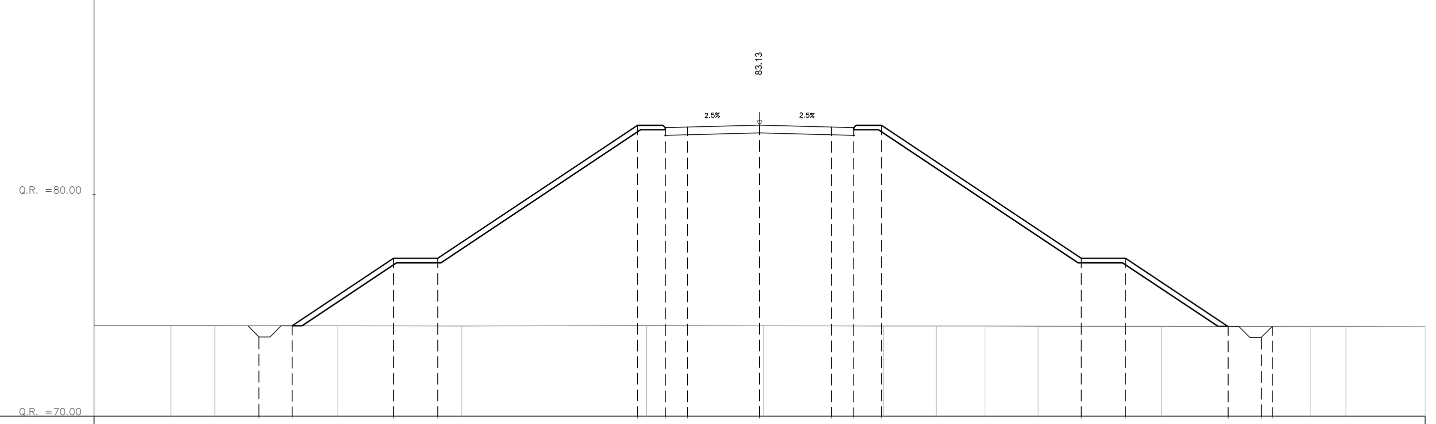

QUOTE PROGETTO	73.57 · 74.08 · 77.12 · 77.12 · 83.12 · 83.02 · 83.04 · 83.13 · 83.04 · 83.02 · 83.12 · 77.12 · 77.12 · 74.04 · 73.53 · 74.03
DISTANZE PROGETTO	−22.56 · −21.06 · −16.50 · −14.50 · −5.50 · −4.25 · −3.25 · 0.00 · 3.25 · 4.25 · 5.50 · 14.50 · 16.50 · 21.12 · 22.62 · 23.12
DISTANZE PARZIALI	1.50 · 4.56 · 2.00 · 9.00 · 1.25 · 1.00 · 3.25 · 3.25 · 1.25 · 2.00 · 4.62 · 1.50
QUOTE TERRENO	74.08 · 74.08 · 74.08 · 74.08 · 74.07 · 74.08 · 74.08 · 74.07 · 74.07 · 74.06 · 74.06 · 74.05 · 74.04 · 74.04 · 74.04
DISTANZE TERRENO	30.00 · −26.53 · −24.56 · −19.03 · −13.42 · −5.09 · 0.17 · 5.57 · 7.97 · 10.16 · 12.56 · 18.12 · 24.84 · 26.43 · 30.00

Fine Cavalcaferrovia "IV02"

PROGR. 0+502.81

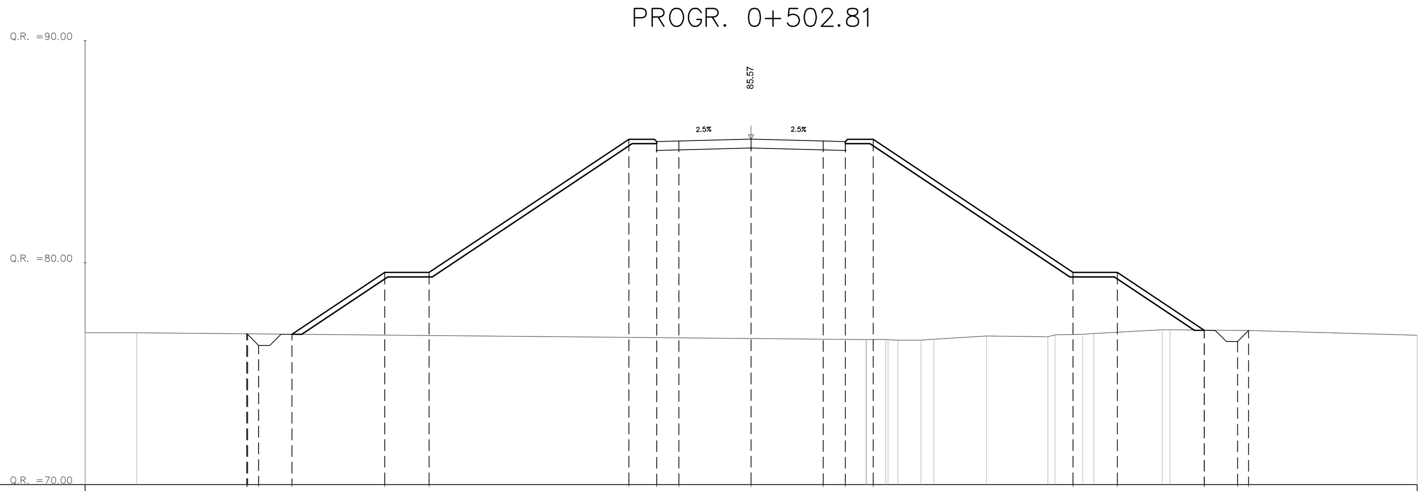

QUOTE PROGETTO	[illegible] · 76.27 · 76.77 · 79.56 · 79.56 · 85.56 · 85.46 · 85.48 · 85.57 · 85.48 · 85.36 · 85.56 · 79.56 · 79.56 · 76.95 · 76.45 · 76.95
DISTANZE PROGETTO	[illegible] · −22.18 · −20.68 · −16.50 · −14.50 · −5.50 · −4.25 · −3.25 · 0.00 · 3.25 · 4.25 · 5.50 · 14.50 · 16.50 · 20.41 · 21.91 · 22.41
DISTANZE PARZIALI	1.50 · 4.18 · 2.00 · 9.00 · 1.25 · 1.00 · 3.25 · 3.25 · 1.25 · 9.00 · 2.00 · 3.91 · 1.50
QUOTE TERRENO	76.84 · 76.84 · 76.54 · 76.51 · 76.51 · 76.69 · 76.66 · 76.77 · 76.98 · 76.73
DISTANZE TERRENO	30.00 · −27.68 · 5.18 · 6.61 · 7.65 · 10.61 · 13.37 · 14.93 · 18.52 · 30.00

PROGR. 0+525.00

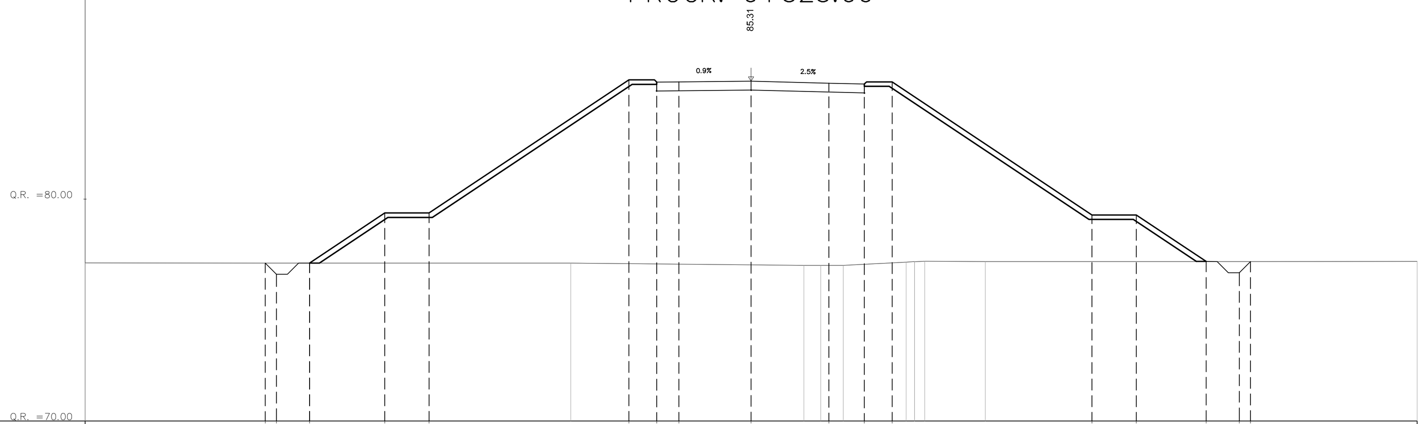

QUOTE PROGETTO	77.11 · 76.61 · 77.12 · 79.37 · 79.37 · 85.37 · 85.27 · 85.28 · 85.31 · 85.22 · 85.08 · 85.28 · 79.28 · 79.28 · 77.19 · 76.68 · 77.18
DISTANZE PROGETTO	−21.88 · −21.38 · −19.88 · −16.50 · −14.50 · −5.50 · −4.25 · −3.25 · 0.00 · 3.50 · 5.11 · 6.36 · 15.36 · 17.36 · 20.50 · 22.00 · 22.50
DISTANZE PARZIALI	1.50 · 3.38 · 2.00 · 9.00 · 1.25 · 1.00 · 3.25 · 3.50 · 1.60 · 1.25 · 9.00 · 2.00 · 3.14 · 1.50
QUOTE TERRENO	77.12 · 77.11 · 77.01 · 77.02 · 77.16 · 77.18 · 77.19
DISTANZE TERRENO	30.00 · −8.12 · 2.38 · 4.16 · 6.99 · 10.56 · 30.00

PROGR. 0+550.00

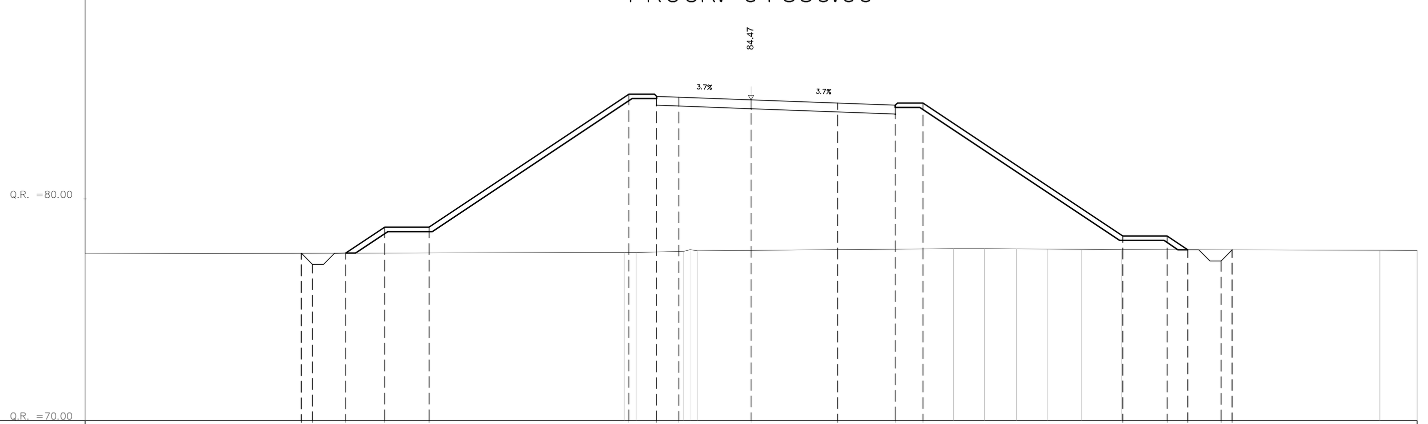

QUOTE PROGETTO	77.55 · 77.05 · 77.55 · 78.72 · 78.72 · 84.72 · 84.62 · 84.59 · 84.47 · 84.32 · 84.12 · 84.32 · 78.32 · 78.32 · 77.71 · 77.20 · 77.70
DISTANZE PROGETTO	−20.26 · −19.76 · −18.26 · −16.50 · −14.50 · −5.50 · −4.25 · −3.25 · 0.00 · 3.91 · 6.49 · 7.74 · 16.74 · 18.74 · 19.67 · 21.17 · 21.67
DISTANZE PARZIALI	1.50 · 1.76 · 2.00 · 9.00 · 1.25 · 1.00 · 3.25 · 3.91 · 2.58 · 1.25 · 9.00 · 2.00 · 1.50
QUOTE TERRENO	77.52 · 77.58 · 77.64 · 77.75 · 77.75 · 77.74 · 77.74 · 77.73 · 77.71 · 77.69 · 77.67
DISTANZE TERRENO	30.00 · −5.71 · −3.03 · 9.12 · 10.52 · 11.96 · 13.35 · 14.88 · 16.67 · 28.32 · 30.00

PROGR. 0+575.00

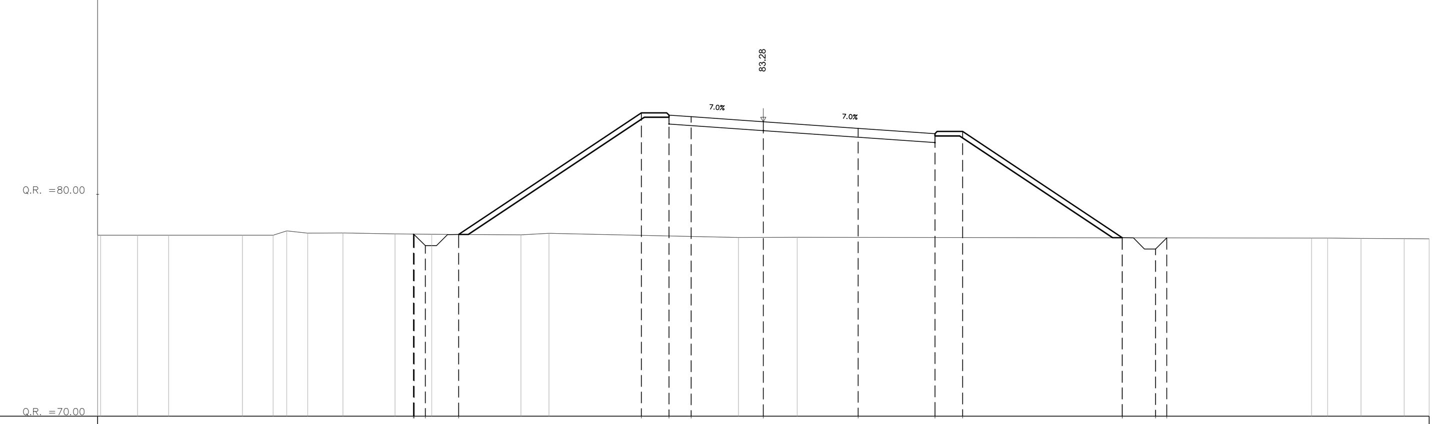

QUOTE PROGETTO	78.21 · 78.19 · 77.69 · 78.19 · 83.68 · 83.48 · 83.51 · 83.28 · 82.98 · 82.64 · 82.84 · 78.05 · 77.54 · 78.04
DISTANZE PROGETTO	−15.77 · −15.73 · −15.23 · −13.73 · −5.50 · −4.25 · −3.25 · 0.00 · 4.27 · 7.73 · 8.98 · 16.17 · 17.67 · 18.17
DISTANZE PARZIALI	1.50 · 8.23 · 1.25 · 1.00 · 3.25 · 4.27 · 3.46 · 1.25 · 7.19 · 1.50
QUOTE TERRENO	78.16 · 78.16 · 78.16 · 78.16 · 78.16 · 78.25 · 78.26 · 78.22 · 78.21 · 78.18 · 78.25 · 78.06 · 78.06 · 78.04 · 78.01 · 78.00 · 78.00
DISTANZE TERRENO	30.00 · −28.20 · −26.80 · −23.47 · −22.09 · −20.53 · −18.94 · −16.59 · −14.94 · −10.92 · −9.66 · −1.12 · 1.53 · 24.70 · 26.93 · 28.88 · 30.00

PROGR. 0+600.00

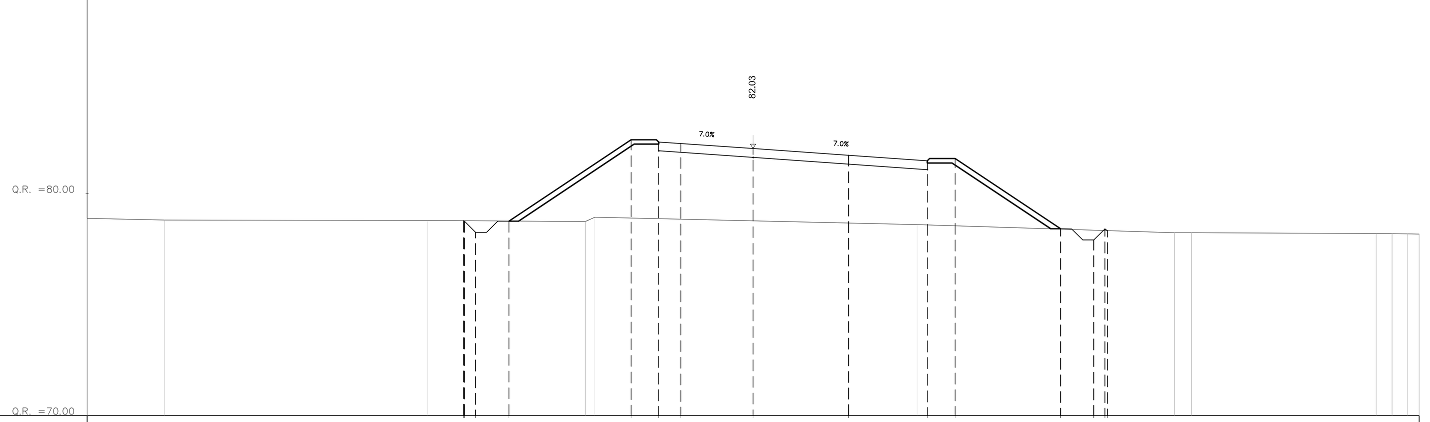

QUOTE PROGETTO	78.78 · 78.76 · 78.26 · 78.76 · 82.43 · 82.23 · 82.26 · 82.03 · 81.73 · 81.38 · 81.58 · 78.42 · 77.91 · 78.41 · 78.34
DISTANZE PROGETTO	−13.04 · −13.00 · −12.50 · −11.00 · −5.50 · −4.25 · −3.25 · 0.00 · 4.31 · 7.85 · 9.10 · 13.85 · 15.35 · 15.85 · 15.96
DISTANZE PARZIALI	1.50 · 5.50 · 1.25 · 1.00 · 3.25 · 4.31 · 3.54 · 1.25 · 4.75 · 1.50
QUOTE TERRENO	78.89 · 78.81 · 78.79 · 78.74 · 78.61 · 78.24 · 78.21 · 78.19
DISTANZE TERRENO	30.00 · −26.50 · −14.65 · −7.56 · 7.39 · 18.97 · 28.06 · 29.47

PROGR. 0+625.00

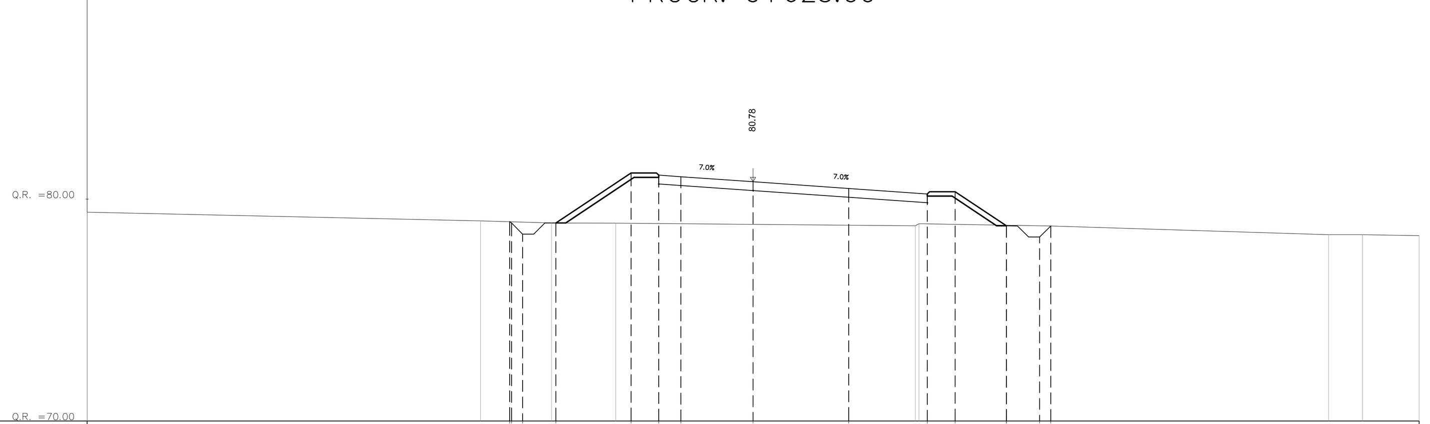

QUOTE PROGETTO	78.98 · 78.92 · 78.42 · 78.93 · 81.18 · 80.98 · 81.01 · 80.78 · 80.48 · 80.13 · 80.33 · 78.79 · 78.29 · 78.79
DISTANZE PROGETTO	−10.97 · −10.88 · −10.38 · −8.88 · −5.50 · −4.25 · −3.25 · 0.00 · 4.31 · 7.85 · 9.10 · 11.41 · 12.91 · 13.41
DISTANZE PARZIALI	1.50 · 3.38 · 1.25 · 1.00 · 3.25 · 4.31 · 3.54 · 1.25 · 2.31 · 1.50
QUOTE TERRENO	79.41 · 79.02 · 78.93 · 78.92 · 78.80 · 78.40 · 78.40 · 78.35
DISTANZE TERRENO	30.00 · −12.28 · −9.08 · −6.18 · 7.31 · 25.92 · 27.45 · 30.00

PROGR. 0+650.00

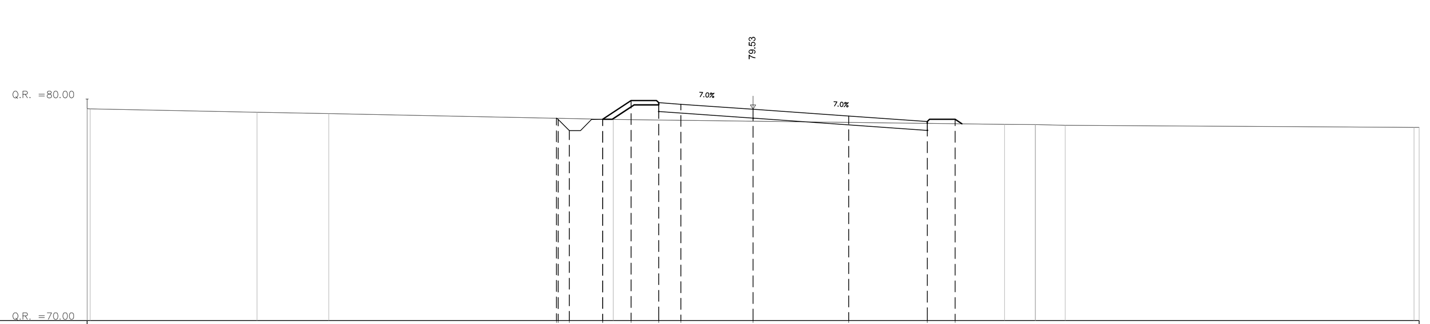

QUOTE PROGETTO	[illegible] · 78.57 · 79.08 · 79.93 · 79.83 · 79.76 · 79.53 · 79.23 · 78.98 · 79.08
DISTANZE PROGETTO	[illegible] · −8.28 · −6.78 · −5.50 · −4.25 · −3.25 · 0.00 · 4.31 · 7.85 · 9.10
DISTANZE PARZIALI	1.50 · 1.28 · 1.25 · 1.00 · 3.25 · 4.31 · 3.54 · 1.25
QUOTE TERRENO	79.56 · 79.40 · 79.34 · 79.08 · 78.85 · 78.84 · 78.81 · 78.72
DISTANZE TERRENO	30.00 · −22.35 · −19.11 · −6.30 · 11.33 · 12.71 · 14.05 · 29.77

COMMITTENTE: RFI RETE FERROVIARIA ITALIANA – GRUPPO FERROVIE DELLO STATO

DIREZIONE LAVORI: ITALFERR – GRUPPO FERROVIE DELLO STATO

APPALTATORE: MANDATARIA: salini impregilo – MANDANTI: ASTALDI, Costruzioni Linee Ferroviarie s.p.a., S.I.F.E.L.

PROGETTAZIONE: MANDATARIA: TECH PROJECT ingegneria integrata ® – MANDANTI: Lombardi (Lombardi Ingegneria S.r.l., Lombardi SA Ingegneri Consulenti), SETECO Ingegneria s.r.l.

PROGETTO ESECUTIVO

DIRETTRICE FERROVIARIA MESSINA - CATANIA - PALERMO
NUOVO COLLEGAMENTO PALERMO - CATANIA
RADDOPPIO DELLA TRATTA BICOCCA - CATENANUOVA

DISEGNO

NV - VIABILITA'
NV02 - Sistemazione viabilità a pk 11+330 (relativa a IV02)
Sezioni trasversali - Tav.3

APPALTATORE	PROGETTAZIONE	SCALA:
DIRETTORE TECNICO Ing. M. RUFFO	DIRETTORE DELLA PROGETTAZIONE G. TANZI (TANZI GIANCARLO ORDINE DEGLI INGEGNERI DELLA PROVINCIA DI ROMA/80201950583 Ingegnere 30.07.2018 18:40:56 UTC)	1:200

COMMESSA	LOTTO	FASE	ENTE	TIPO DOC.	OPERA/DISCIPLINA	PROGR.	REV.
RS39	10	E	ZZ	W9	NV0200	003	A

Rev.	Descrizione	Redatto	Data	Verificato	Data	Approvato	Data	Autorizzato Data
A	EMISSIONE ESECUTIVA	G. FISCO	09/05/2018	A. NASTASI	10/05/2018	G. TANZI	11/05/2018	Ing.G.TANZI 11/05/2018

File: RS39-10-E-ZZ-W9-NV0200-003_A.DWG | n. Elab.: