



# NV02 - RAMO B


PROGR. 0+000.00

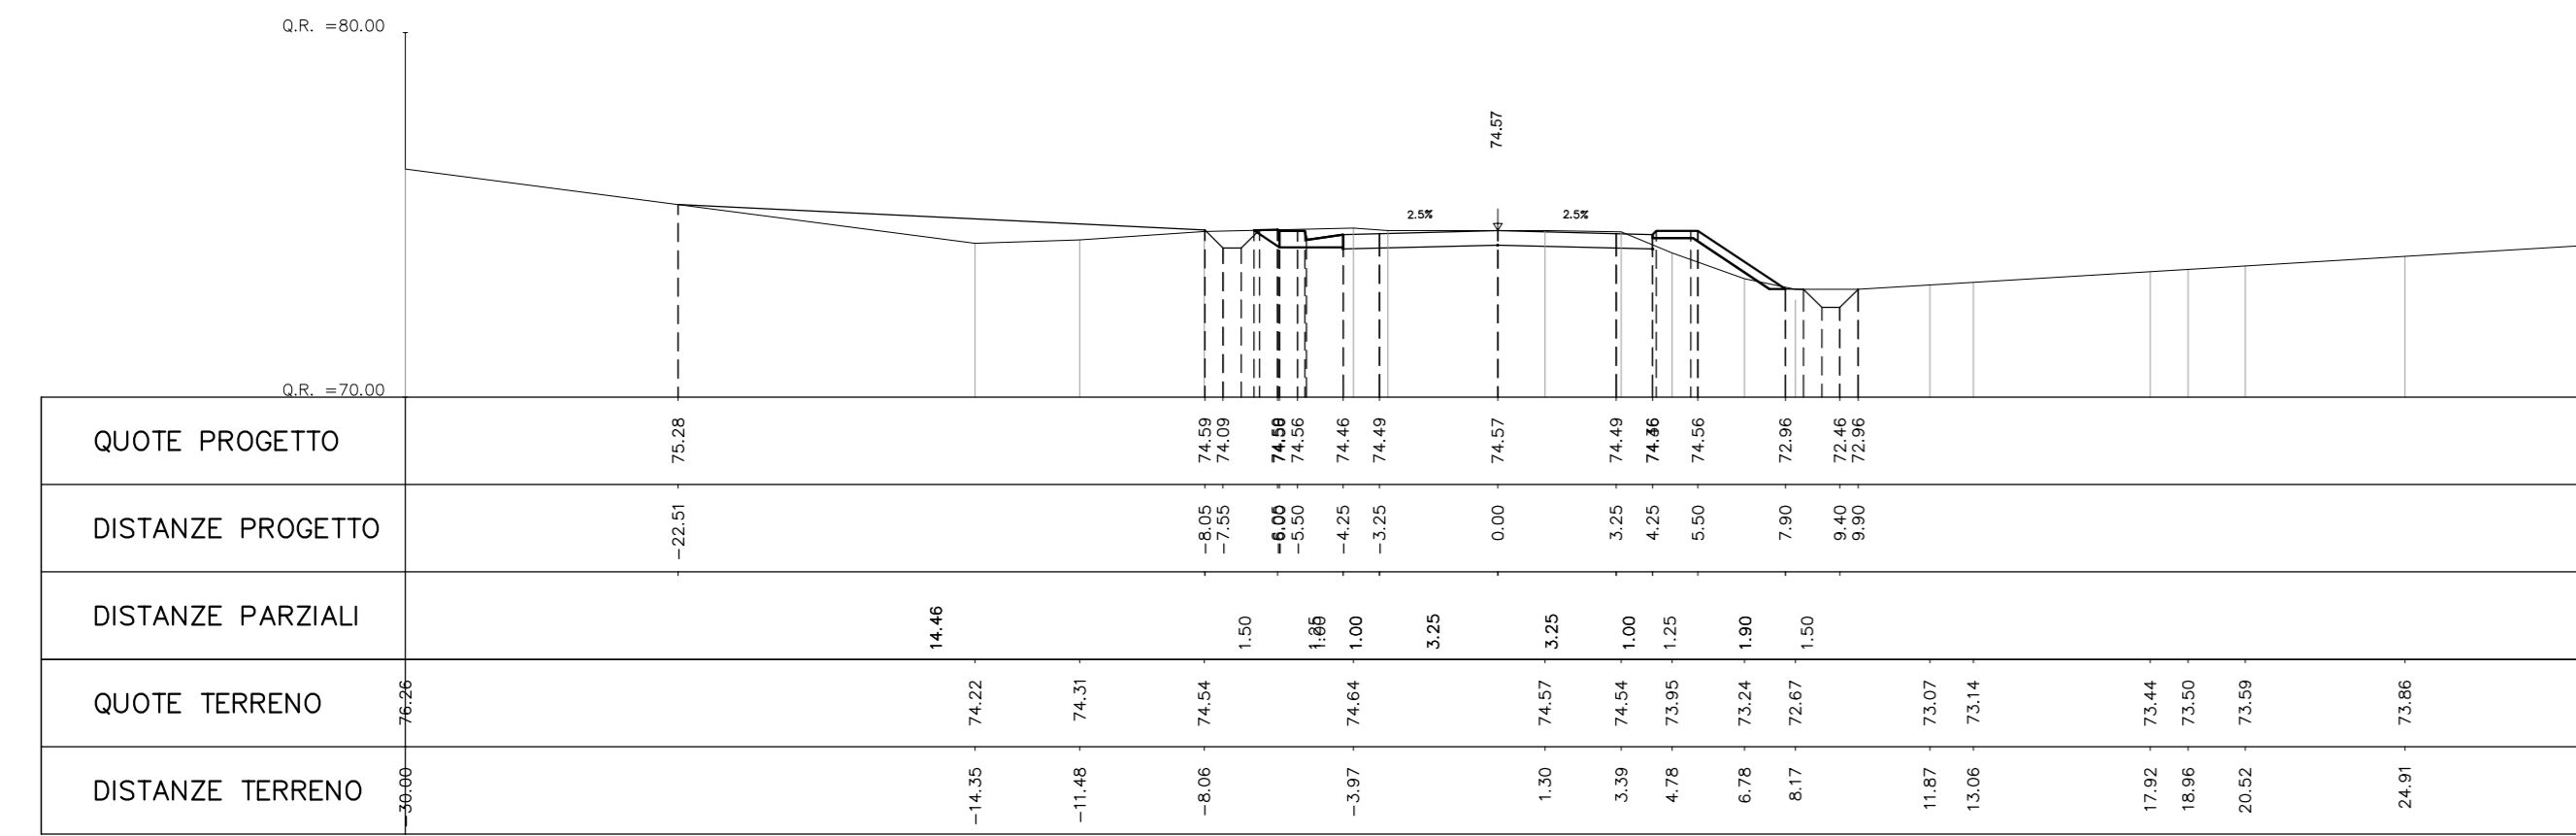


PROGR. 0+080.00

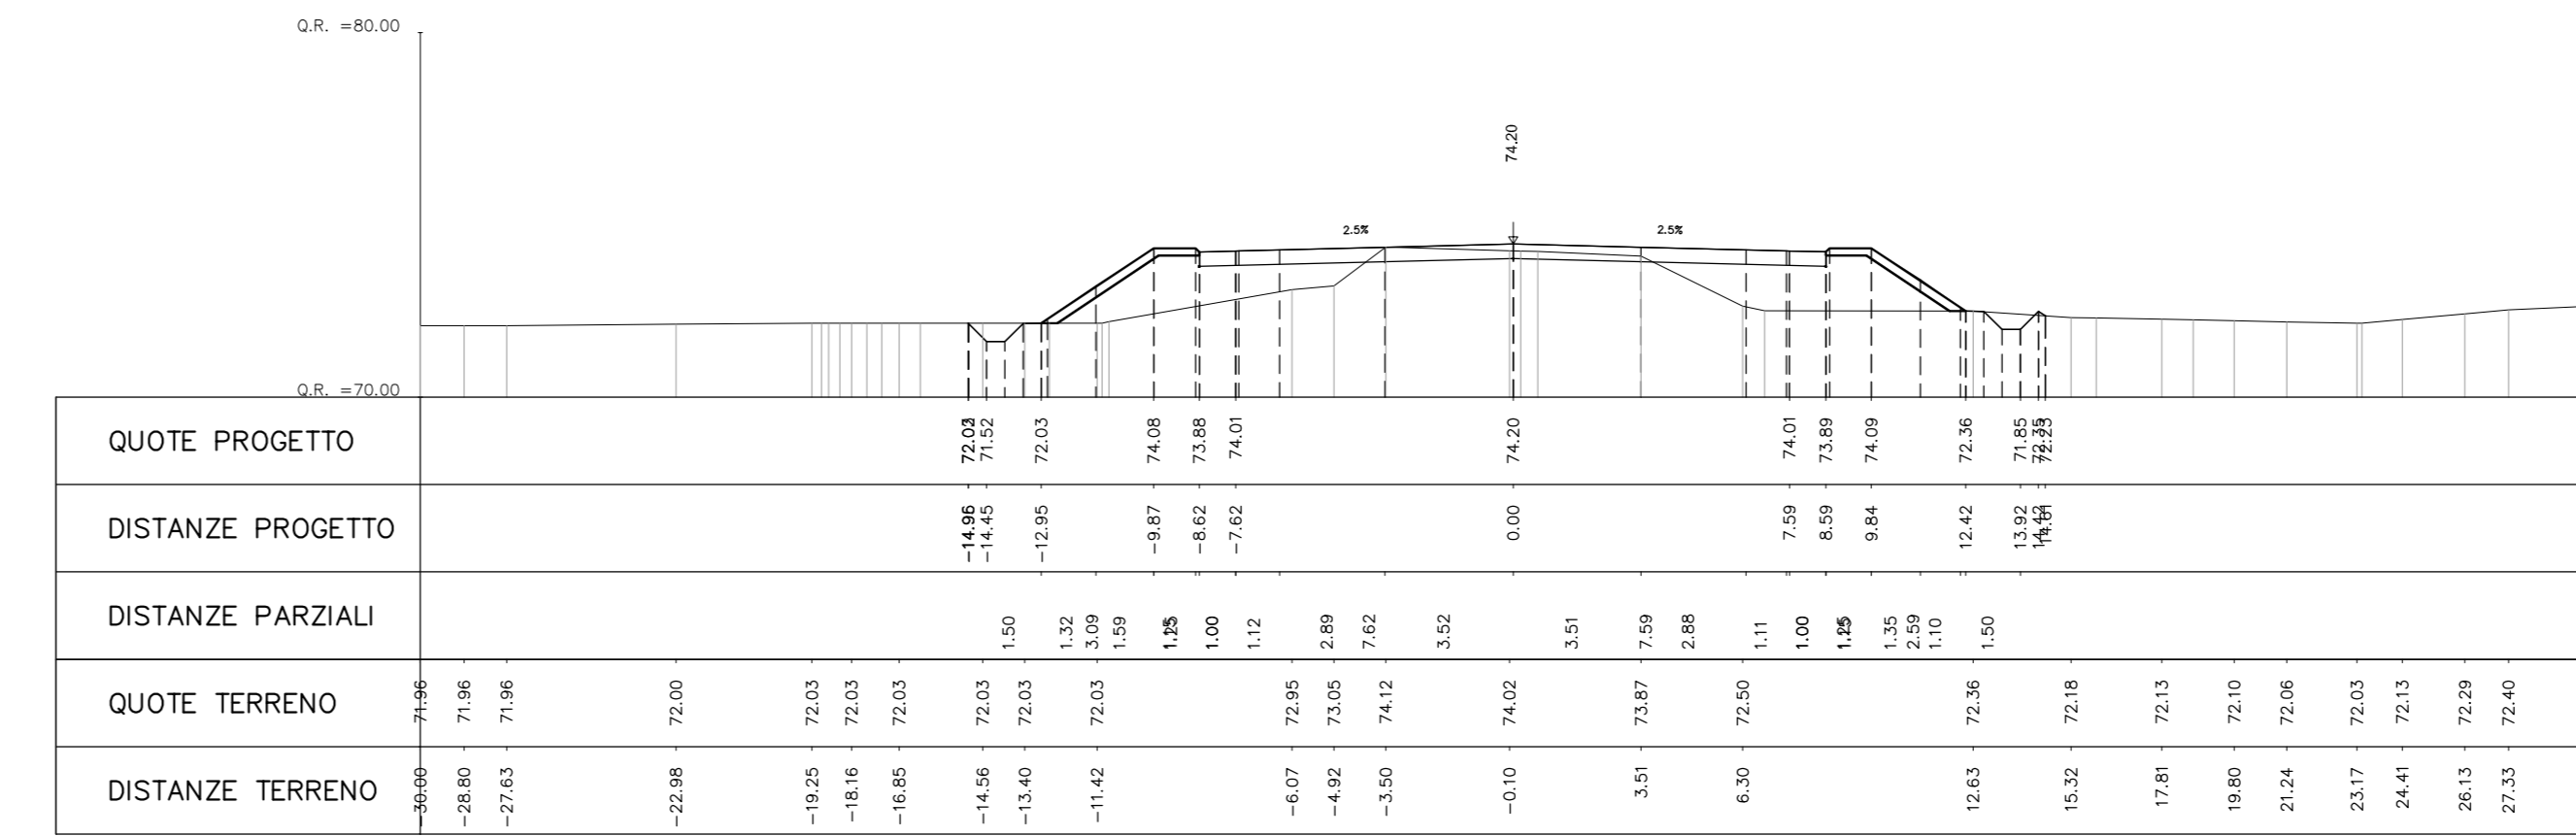


PROGR. 0+020.00

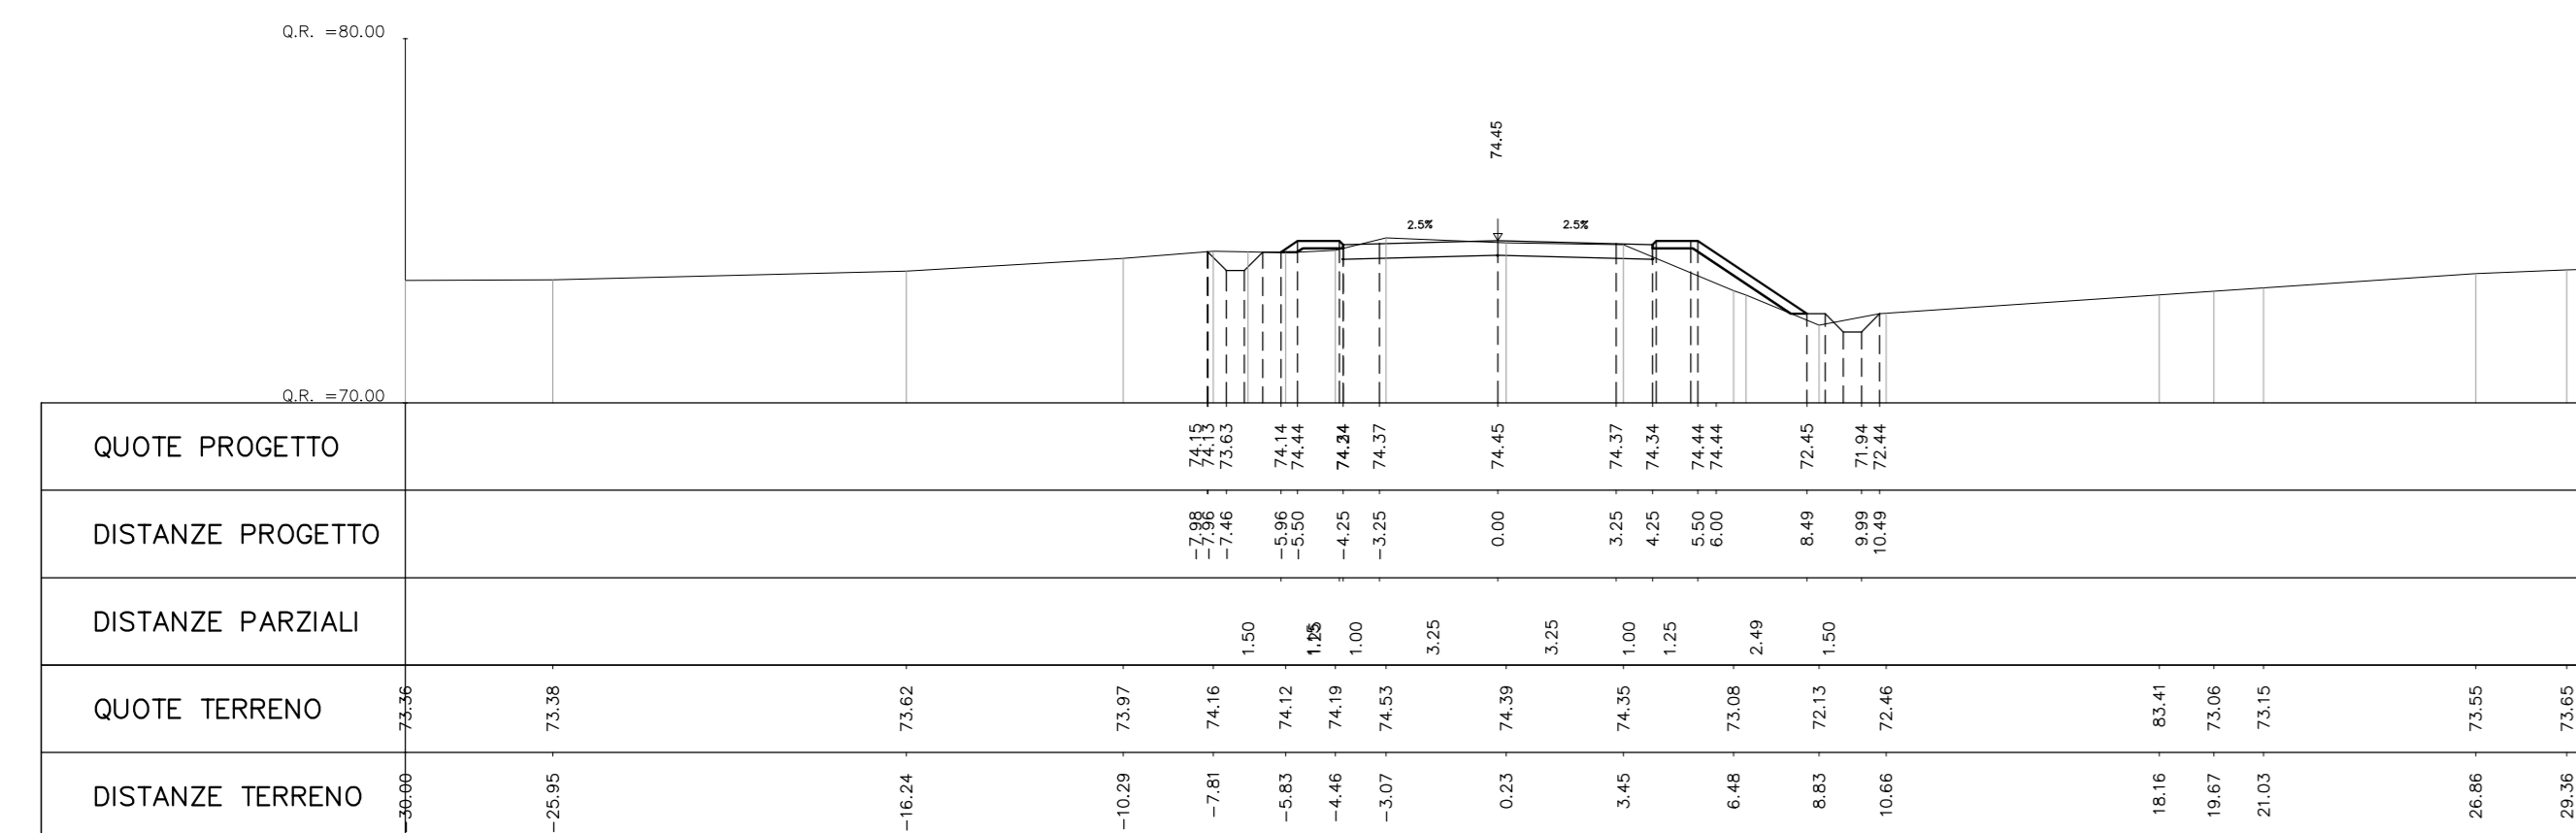

PROGR. 0+040.00

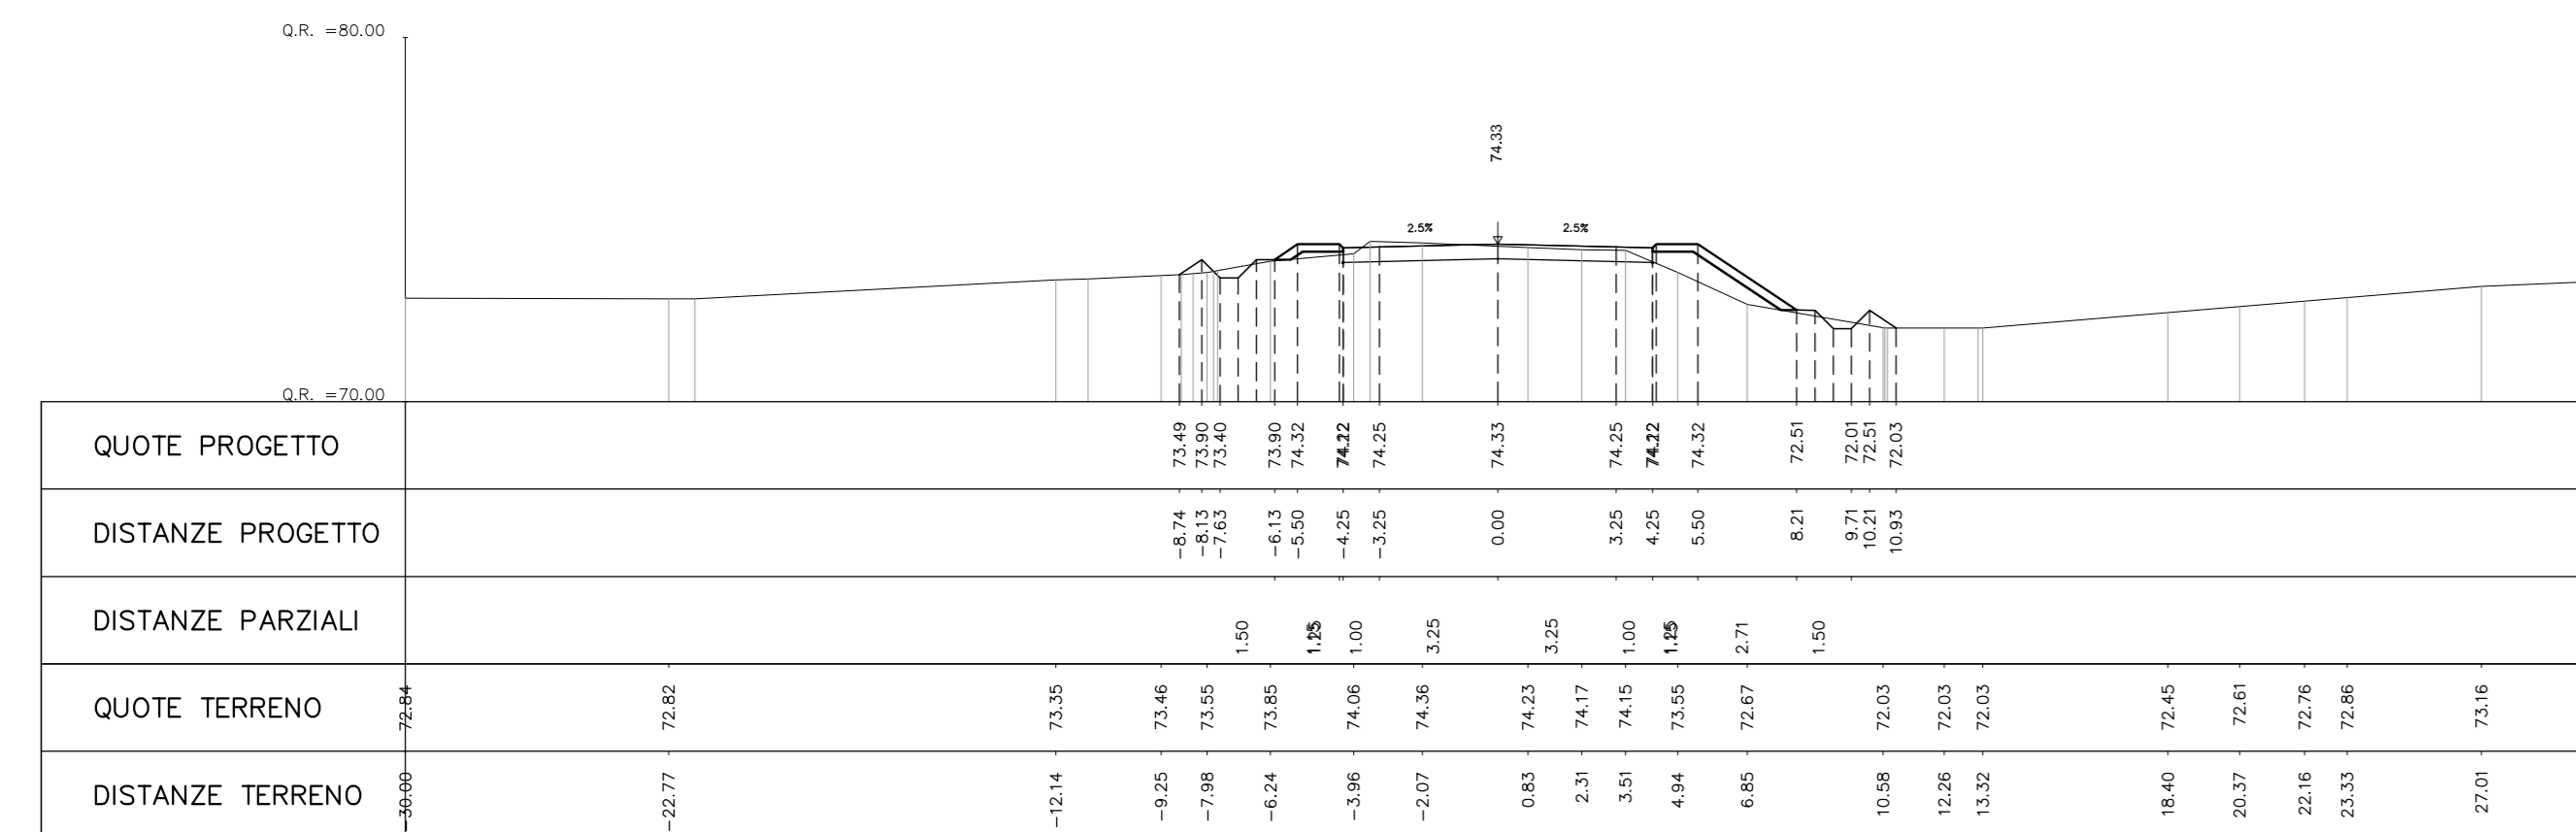

PROGR. 0+060.00

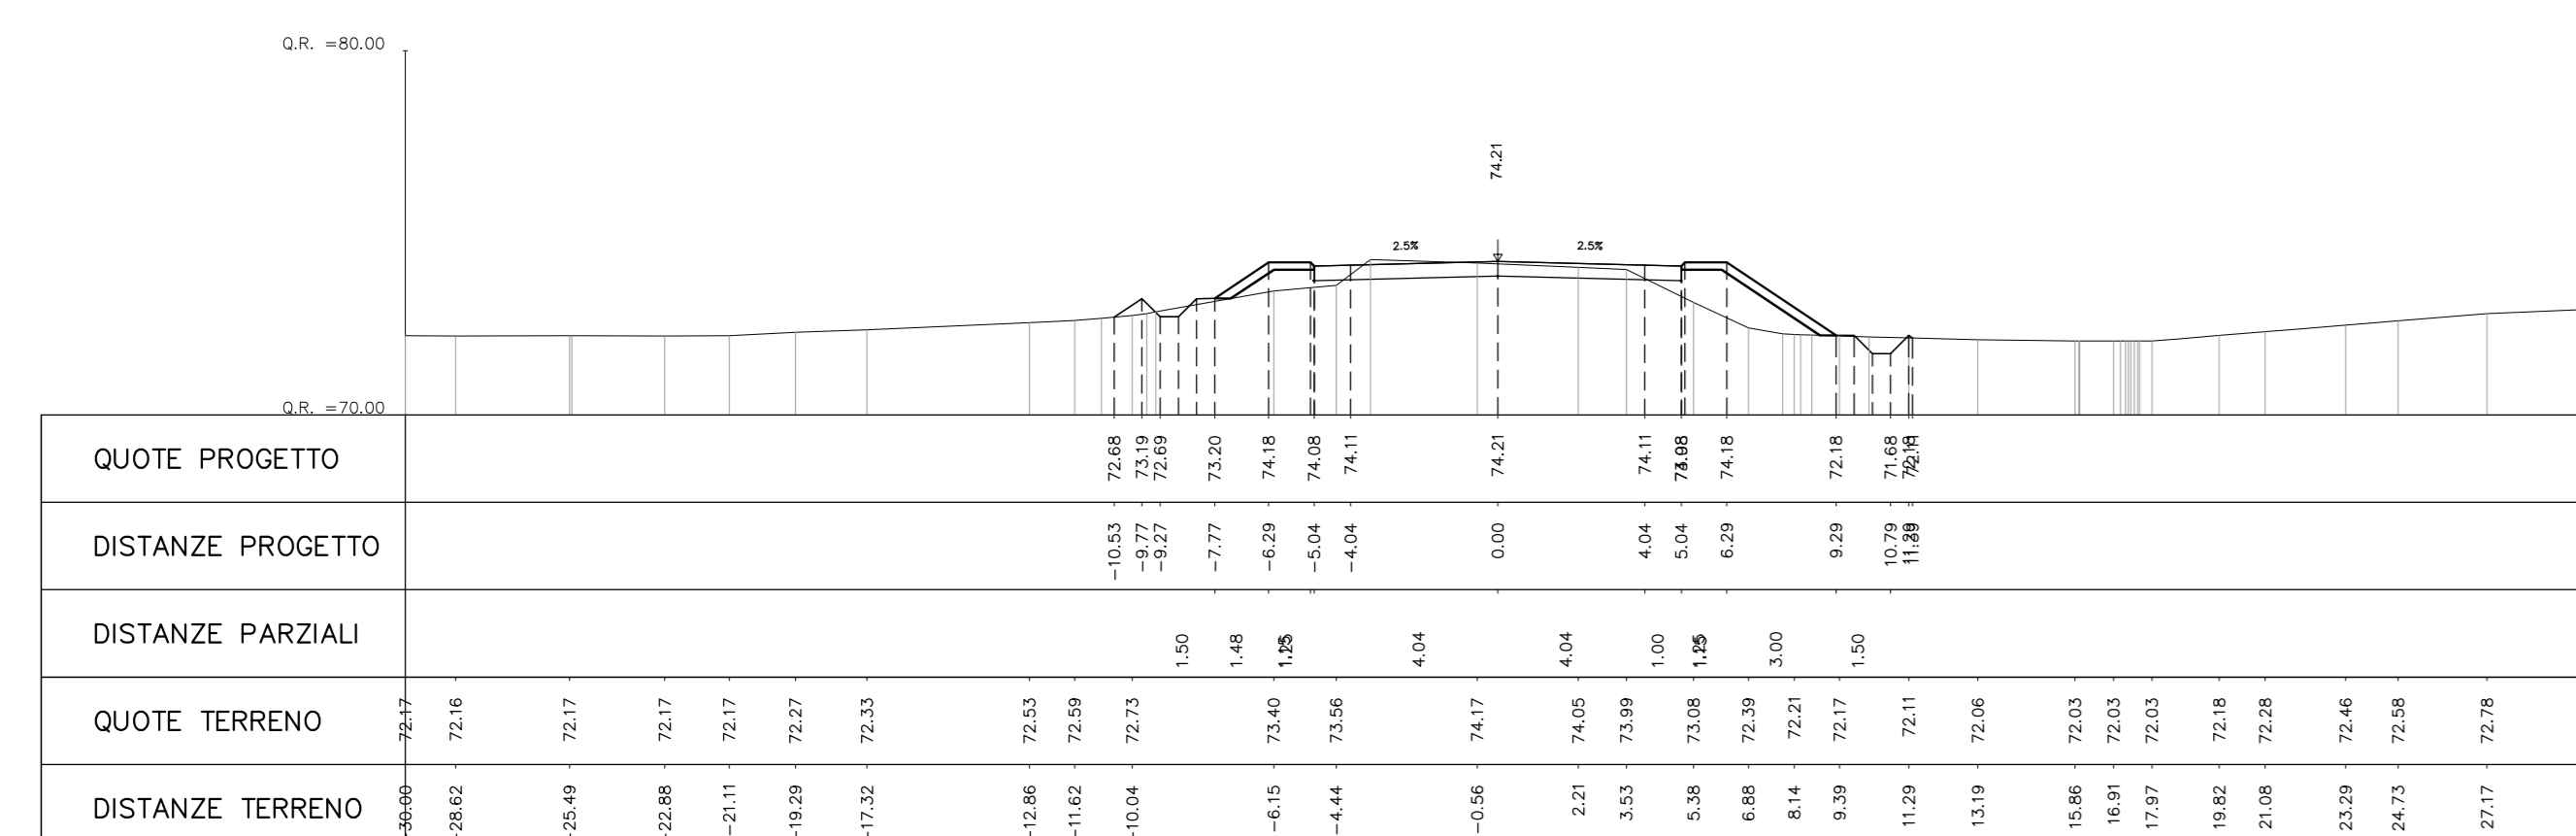

COMMITTENTE: **RFI** - FERROVIARIA ITALIANA GRUPPO FERROVIE DELLO STATO

DIREZIONE LAVORI: **ITALFERR** - GRUPPO FERROVIE DELLO STATO

APPALTATORE: **salini impregilo** (MANDATARI) | **ASTALDI** (MANDANTE)

PROGETTAZIONE: **TECH PROJECT** (MANDATARI) | **Lombardi** (MANDANTE)

**PROGETTO ESECUTIVO**

**DIRETTRICE FERROVIARIA MESSINA - CATANIA - PALERMO**  
**NUOVO COLLEGAMENTO PALERMO - CATANIA**  
**RADDOPPIO DELLA TRATTA BICOCCA - CATENANUOVA**

DISEGNO:  
 NV - VIABILITA'  
 NV02 - Sistemazione viabilità a pk 11+330 (relativa a IV02)  
 Sezioni trasversali - Tav.6

APPALTATORE: Ing. M. RUFFO | PROGETTAZIONE: Ing. G. TANGI | SCALA: 1:200

COMMESSA: RS3910 | LOTTO: E | FASE: ZZ | ENTE: W9 | TIPO DOC: NV0200 | OPERA/DISCIPLINA: 006 | PROG. REV: A

Rev.	Descrizione	Redatto	Data	Verificato	Data	Approvato	Data	Autorizzato Data
A	EMISSIONE ESECUTIVA	G. TANGI	30/03/2018	A. NASTASI	1/03/2018	G. TANGI	1/03/2018	Ing. G. TANGI

11/05/2018

File: RRS38-10-E-ZZ-W9-NV0200-006\_A.DWG | n. EMO: 1