



# NV02 - CORSIA USCITA


PROGR. 0+000.00

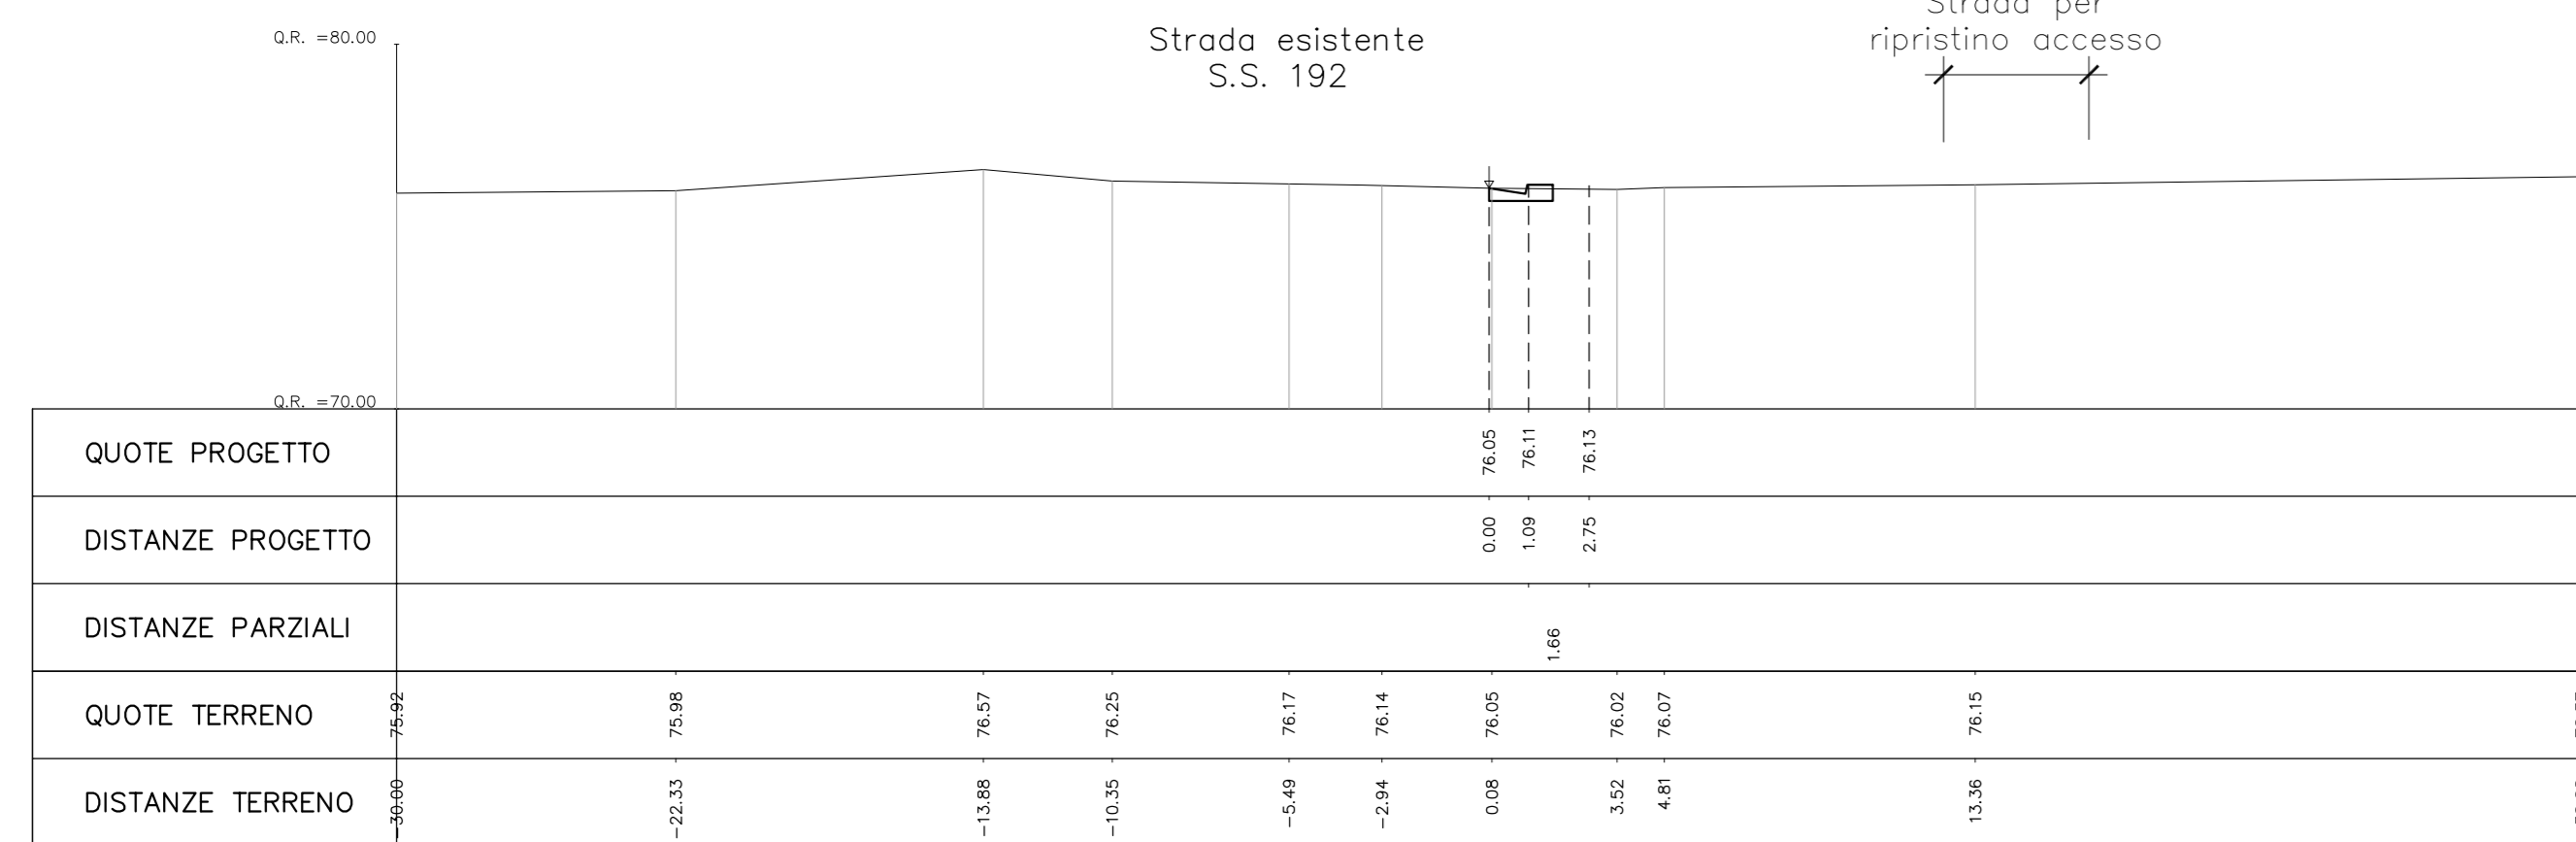


PROGR. 0+020.00

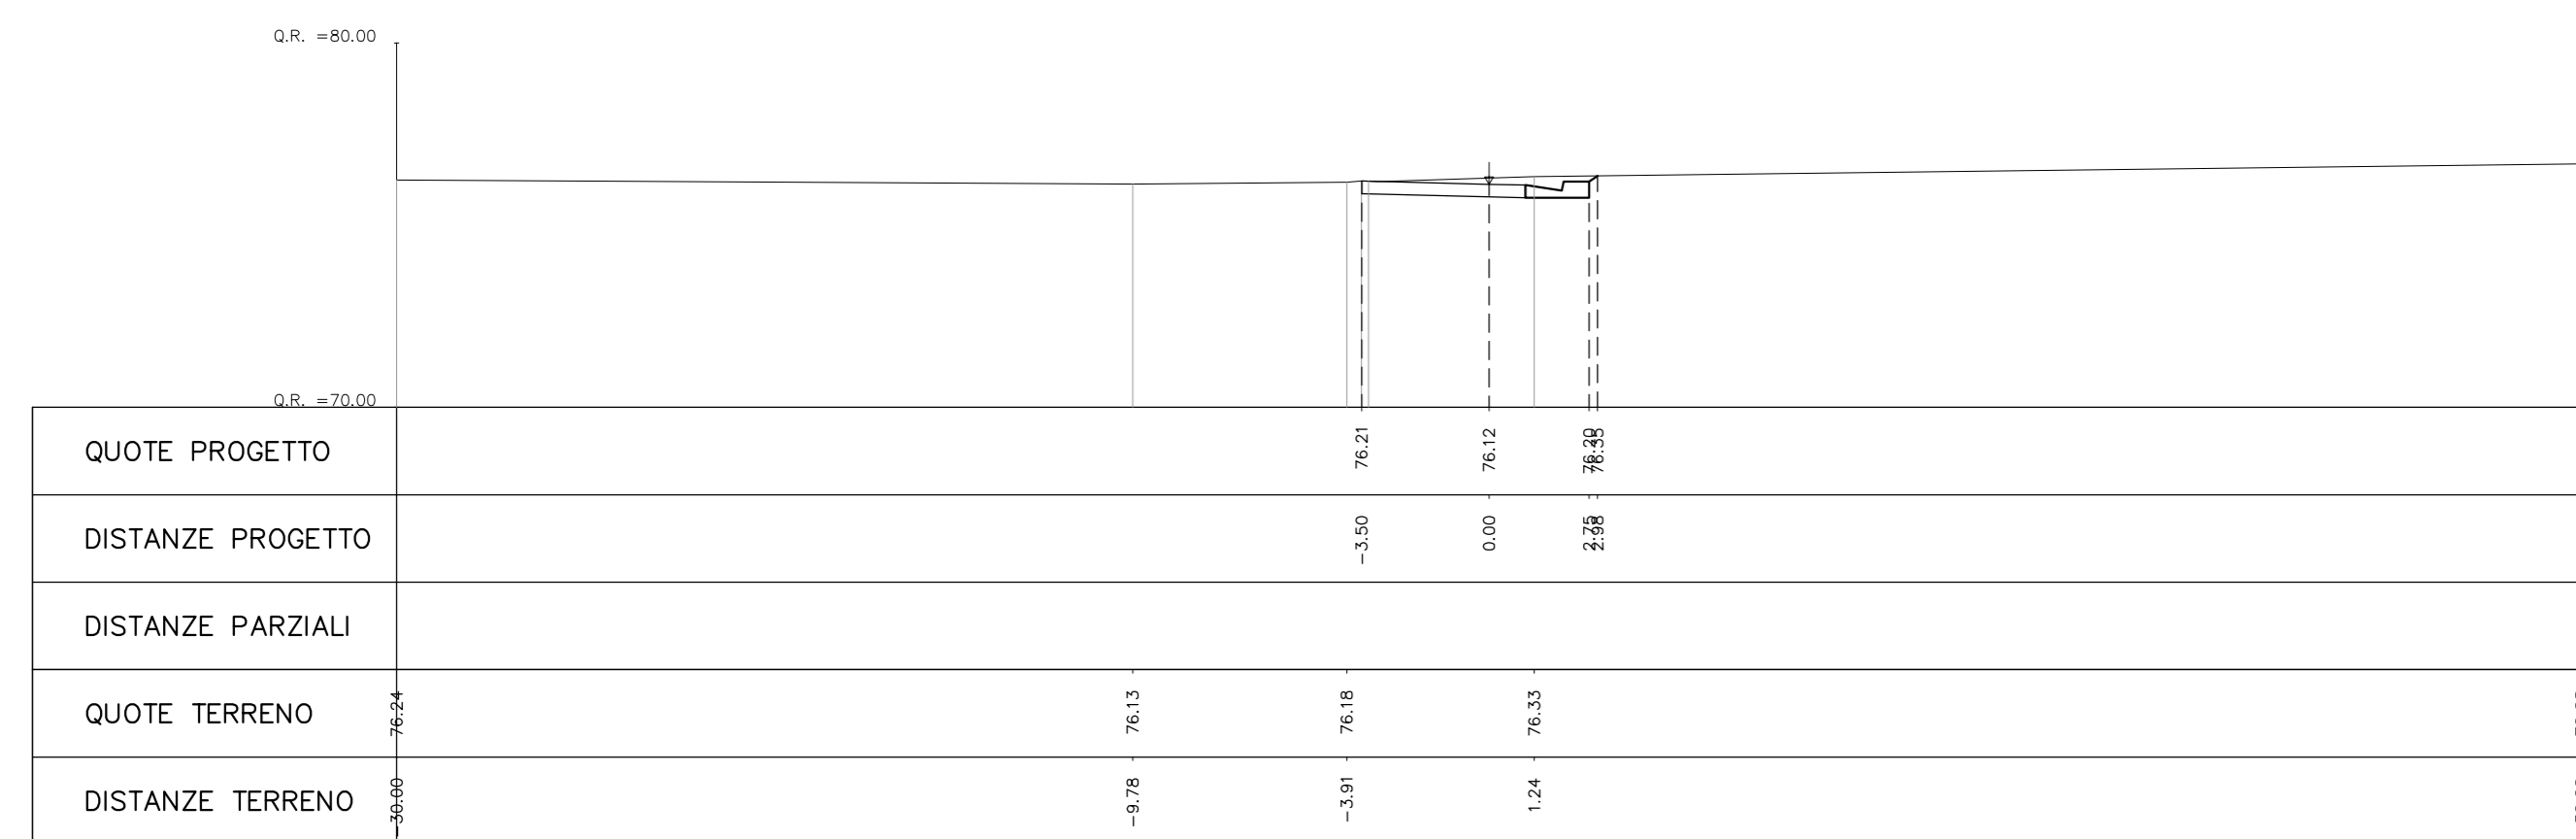

PROGR. 0+040.00

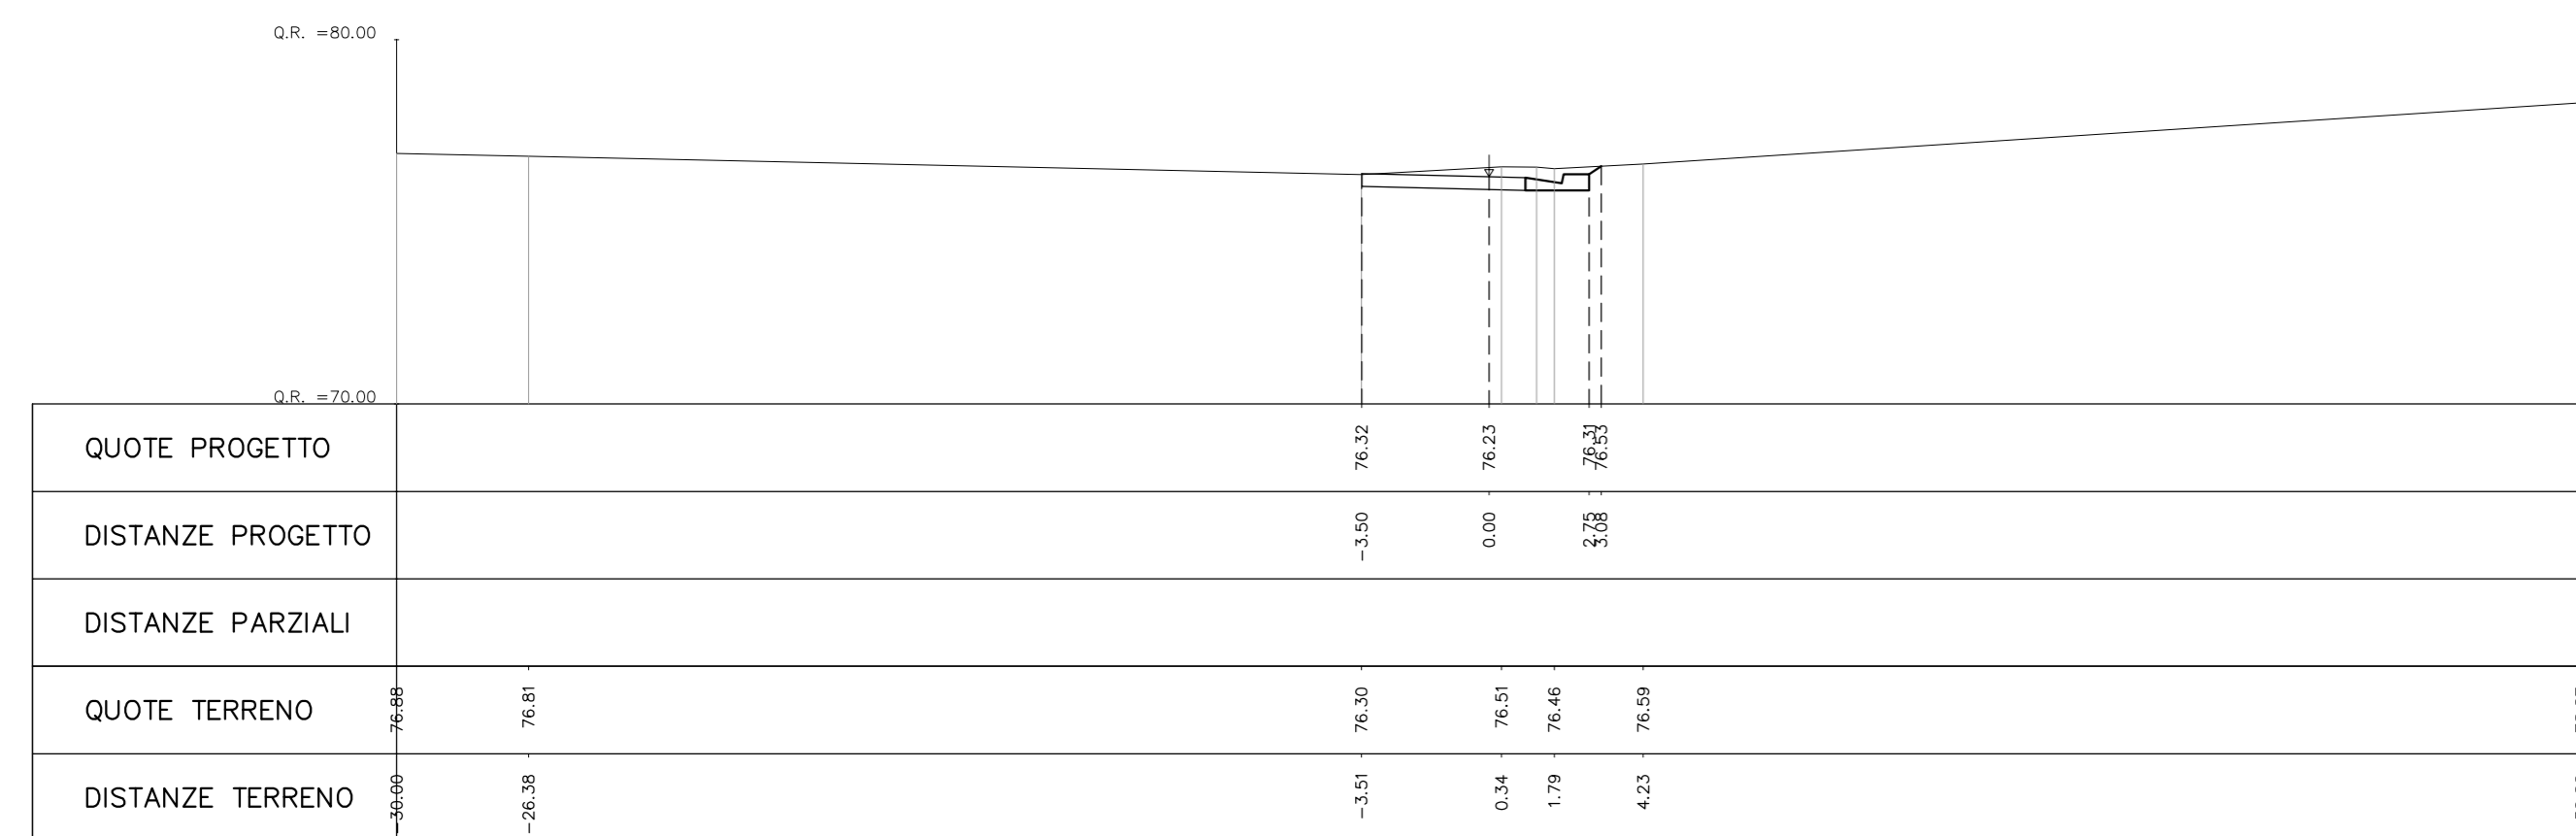

PROGR. 0+060.00

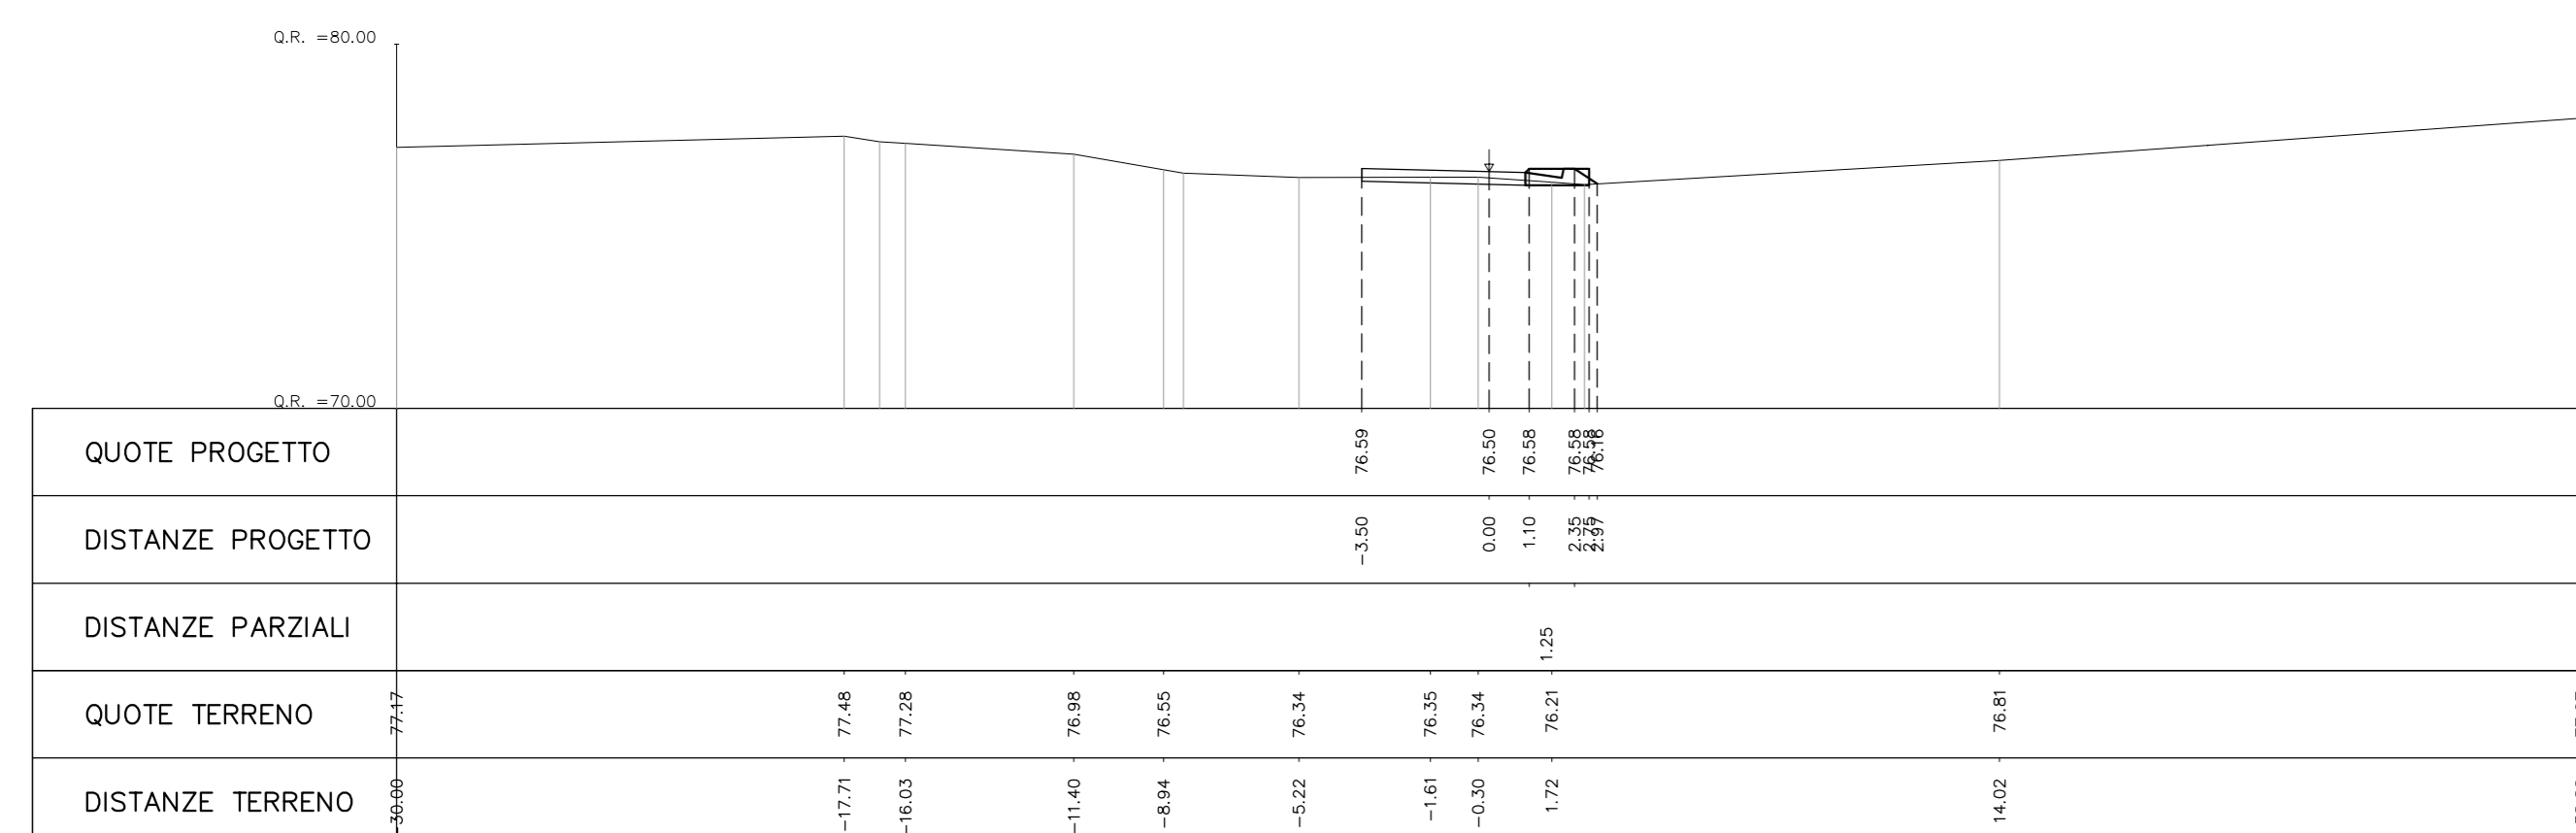

COMMITTENTE:  **GRUPPO FERROVIE DELLO STATO**

DIREZIONE LAVORI:  **GRUPPO FERROVIE DELLO STATO**

APPALTATORE: MANDATARI:   MANDANTE:  

PROGETTAZIONE: MANDATARI:   MANDANTE: 

**PROGETTO ESECUTIVO**  
**DIRETTRICE FERROVIARIA MESSINA - CATANIA - PALERMO**  
**NUOVO COLLEGAMENTO PALERMO - CATANIA**  
**RADDOPPIO DELLA TRATTA BICOCCA - CATENANUOVA**

DISEGNO  
 NV - VIABILITA'  
 NV02 - Sistemazione viabilità a pk 11+330 (relativa a IV02)  
 Sezioni trasversali - Tav.8

APPALTATORE:  DIRETTORE TECNICO: Ing. M. RUFFO  
 PROGETTAZIONE:  DIRETTORE DELLA PROGETTAZIONE: Ing. G. TANDI

SCALA: 1:200

COMMESSA: **RS39** LOTTO: **10** FASE: **E** ENTE TIPO DOC.: **ZZ** W9 OPERA/DISCIPLINA: **NV0200** PROG.: **008** REV.: **A**

Rev.	Descrizione	Redatto	Data	Verificato	Data	Approvato	Data	Autorizzato Data
A	EMERSIONE ESECUTIVA	G. TANDI	30/03/2018	A. NISITALE	1/03/2018	G. TANDI	11/03/2018	Ing. G. TANDI

File: RSS39-10-E-ZZ-W9-NV0200-008\_A.DWG n. Ediz.: 1