PROGR. 0+200.00

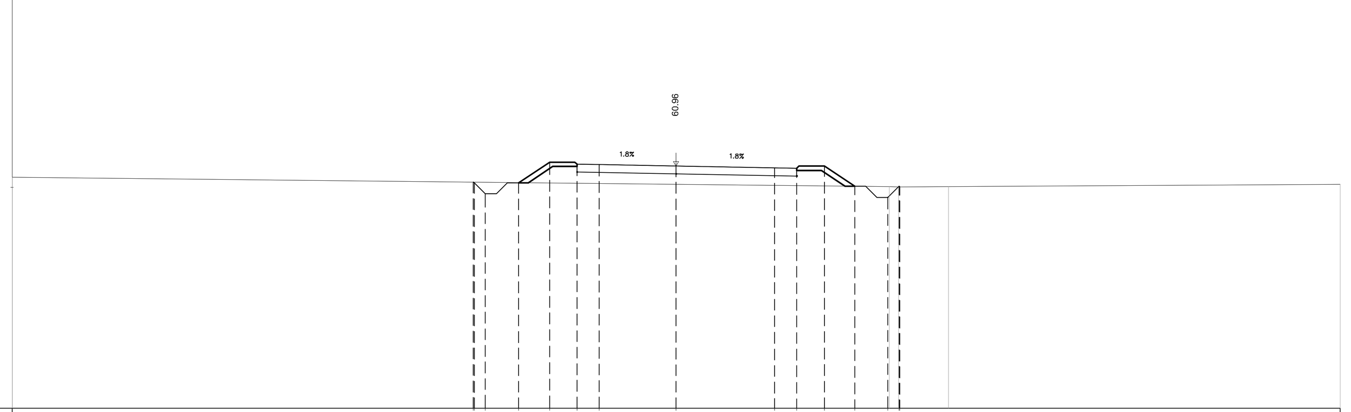

QUOTE PROGETTO	60.26 59.70 60.21 61.14 60.94 61.02 60.96 60.88 60.77 60.97 60.05 59.55 60.02
DISTANZE PROGETTO	-9.12 -8.62 -7.12 -5.72 -4.47 -3.47 0.00 4.45 5.45 6.70 8.07 9.57 10.07
DISTANZE PARZIALI	1.50 1.40 1.25 1.00 3.47 4.45 1.00 1.25 1.37 1.50
QUOTE TERRENO	60.45 60.03 60.04 60.13
DISTANZE TERRENO	-30.00 9.63 12.30 30.00

PROGR. 0+225.00

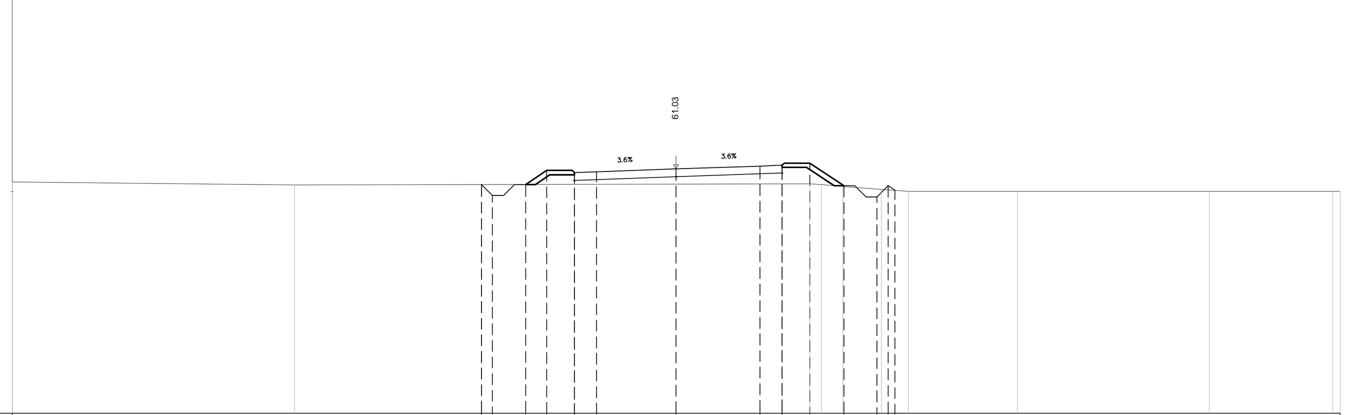

QUOTE PROGETTO	60.33 59.83 60.33 60.97 60.87 60.90 61.03 61.17 61.20 61.30 60.28 59.77 60.27 60.07
DISTANZE PROGETTO	-8.80 -8.30 -6.80 -5.85 -4.60 -3.60 0.00 3.78 4.78 6.03 7.57 9.07 9.57 9.68
DISTANZE PARZIALI	1.50 1.25 3.60 3.78 1.00 1.25 1.54 1.50
QUOTE TERRENO	60.44 60.31 60.37 60.24 60.11 60.02 60.02 60.02 60.02
DISTANZE TERRENO	-30.00 -17.25 6.03 7.52 9.27 10.49 15.43 24.09 29.65

PROGR. 0+250.00

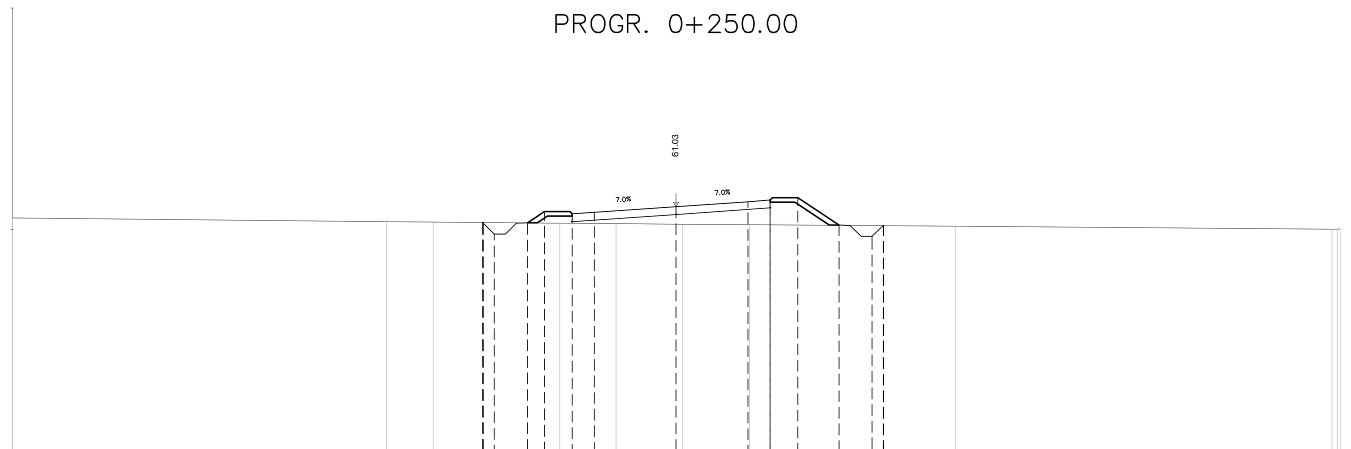

QUOTE PROGETTO	60.30 59.79 60.30 60.80 60.70 60.77 61.03 61.26 61.33 61.43 60.20 59.69 60.18
DISTANZE PROGETTO	-8.71 -8.21 -6.71 -5.95 -4.70 -3.70 0.00 3.25 4.25 5.50 7.35 8.85 9.35
DISTANZE PARZIALI	1.50 1.25 1.00 3.70 3.25 1.25 1.85 1.50
QUOTE TERRENO	60.52 60.35 60.34 60.29 60.27 60.24 60.22 60.16 60.02
DISTANZE TERRENO	-30.00 -13.09 -10.98 -5.26 -2.72 0.30 3.31 12.61 29.63

PROGR. 0+275.00

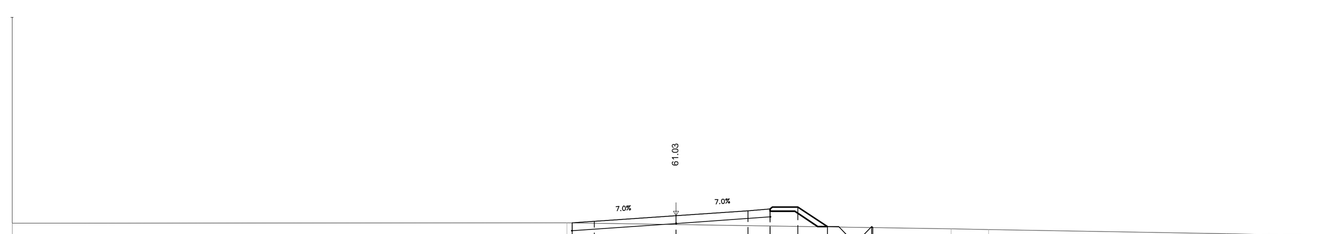

QUOTE PROGETTO	60.71 60.78 61.03 61.26 61.33 61.43 60.54 60.04 60.56
DISTANZE PROGETTO	-4.70 -3.70 0.00 3.25 4.25 5.50 6.84 8.34 8.89
DISTANZE PARZIALI	1.00 3.70 3.25 1.25 1.34 1.50
QUOTE TERRENO	60.70 60.72 60.45 60.41 60.21 60.12
DISTANZE TERRENO	-30.00 -4.93 12.41 14.12 24.85 30.00

PROGR. 0+300.00

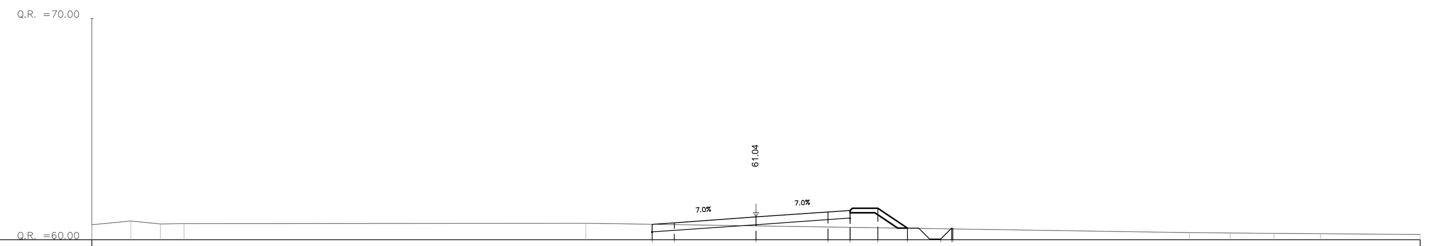

QUOTE PROGETTO	60.71 60.78 61.04 61.26 61.33 61.43 60.54 60.04 60.56
DISTANZE PROGETTO	-4.70 -3.70 0.00 3.25 4.25 5.50 6.84 8.34 8.89
DISTANZE PARZIALI	1.00 3.70 3.25 1.25 1.34 1.50
QUOTE TERRENO	60.68 60.85 60.71 60.74 60.76 60.34 60.32 60.30 60.28 60.25
DISTANZE TERRENO	-30.00 -28.25 -26.91 -25.84 -7.70 19.56 21.41 23.39 25.49 30.00

PROGR. 0+325.00

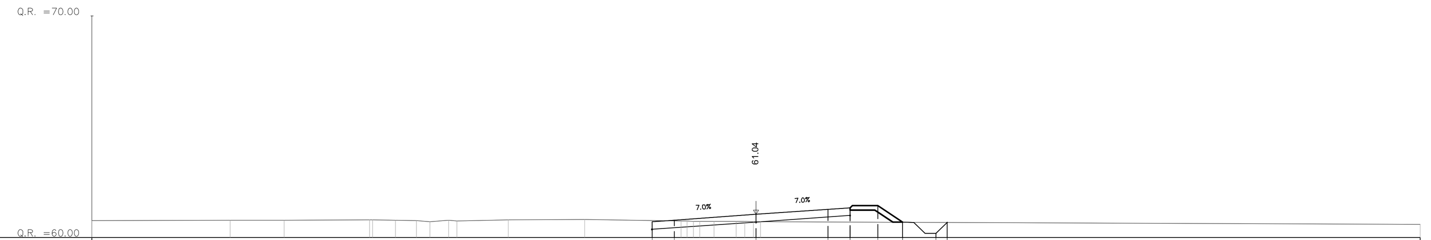

QUOTE PROGETTO	60.71 60.78 61.04 61.27 61.34 61.44 60.69 60.18 60.68
DISTANZE PROGETTO	-4.70 -3.70 -0.00 3.25 4.25 5.50 6.63 8.13 8.63
DISTANZE PARZIALI	1.00 3.70 3.25 1.25 1.13 1.50
QUOTE TERRENO	60.76 60.77 60.78 60.80 60.78 60.70 60.74 60.80 60.80 60.73 60.72 60.72 60.71 60.58
DISTANZE TERRENO	-30.00 -23.76 -21.31 -17.45 -16.29 -14.73 -13.51 -11.19 -7.75 -3.39 -1.91 -0.90 0.20 30.00

PROGR. 0+350.00

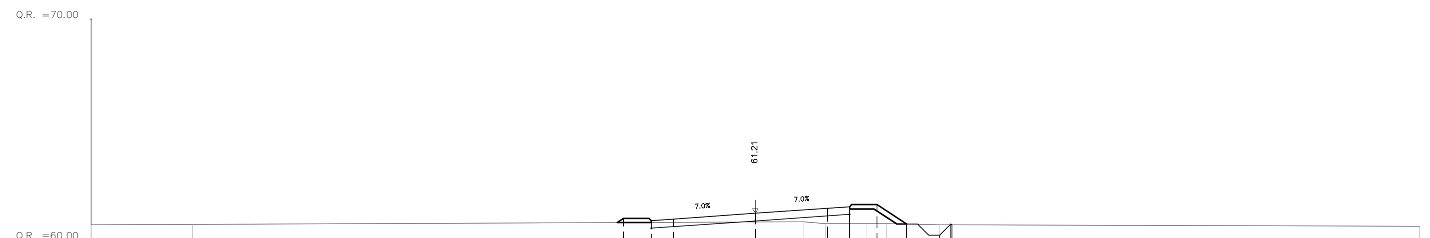

QUOTE PROGETTO	60.98 60.88 60.95 61.21 61.43 61.50 61.60 60.72 60.22 60.72
DISTANZE PROGETTO	-5.95 -4.70 -3.70 0.00 3.25 4.25 5.50 6.82 8.32 8.88
DISTANZE PARZIALI	1.25 1.00 3.70 3.25 1.25 1.32 1.50
QUOTE TERRENO	60.69 60.70 60.82 60.73 60.68 60.62
DISTANZE TERRENO	-30.00 -25.42 2.16 5.00 8.30 30.00

PROGR. 0+375.00

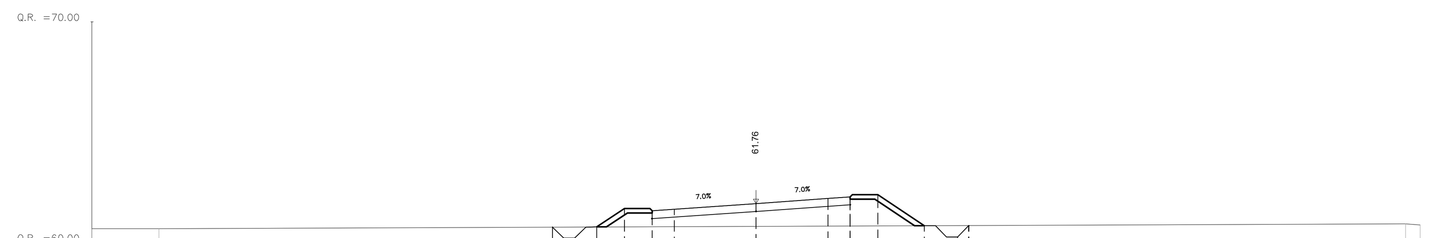

QUOTE PROGETTO	60.70 60.20 60.71 61.54 61.44 61.51 61.76 61.99 62.06 62.16 60.76 60.26 60.78
DISTANZE PROGETTO	-9.20 -8.69 -7.19 -5.95 -4.70 -3.70 0.00 3.25 4.25 5.50 7.60 9.10 9.62
DISTANZE PARZIALI	1.50 1.24 1.25 1.00 3.70 3.25 1.25 2.10 1.50
QUOTE TERRENO	60.62 60.63 60.84
DISTANZE TERRENO	-30.00 -26.98 29.34

COMMITTENTE: RFI RETE FERROVIARIA ITALIANA – GRUPPO FERROVIE DELLO STATO

DIREZIONE LAVORI: ITALFERR – GRUPPO FERROVIE DELLO STATO

APPALTATORE: MANDATARIA: salini impregilo – MANDANTI: ASTALDI, Costruzioni Linee Ferroviarie s.p.a., S.I.F.EL.

PROGETTAZIONE: MANDATARIA: TECH PROJECT ingegneria integrata ® – MANDANTI: Lombardi (Lombardi Ingegneria S.r.l., Lombardi SA Ingegneri Consulenti), SETECO ingegneria s.r.l.

PROGETTO ESECUTIVO

DIRETTRICE FERROVIARIA MESSINA - CATANIA - PALERMO
NUOVO COLLEGAMENTO PALERMO - CATANIA
RADDOPPIO DELLA TRATTA BICOCCA - CATENANUOVA

DISEGNO

NV - VIABILITA'
NV03 - Sistemazione viabilità a pk 17+349 (relativa a IV03)
Sezioni trasversali - Tav.2

APPALTATORE	PROGETTAZIONE		SCALA:
DIRETTORE TECNICO Ing. M. RUFFO	DIRETTORE DELLA PROGETTAZIONE Ing. G. TANZI (TANZI GIANCARLO ORDINE DEGLI INGEGNERI DELLA PROVINCIA DI ROMA/80201950583 Ingegnere 30.07.2018 18:46:08 UTC)		1:200

COMMESSA	LOTTO	FASE	ENTE	TIPO DOC.	OPERA/DISCIPLINA	PROGR.	REV.
RS39	10	E	ZZ	W9	NV0300	002	A

Rev.	Descrizione	Redatto	Data	Verificato	Data	Approvato	Data	Autorizzato Data
A	EMISSIONE ESECUTIVA	G. FISCO	09/05/2018	A. NASTASI	10/05/2018	G. TANZI	11/05/2018	Ing.G.TANZI 11/05/2018

File:RS39-10-E-ZZ-W9-NV0300-002_A.DWG — n. Elab.: