NV03 - RAMO B

PROGR. 0+000.00

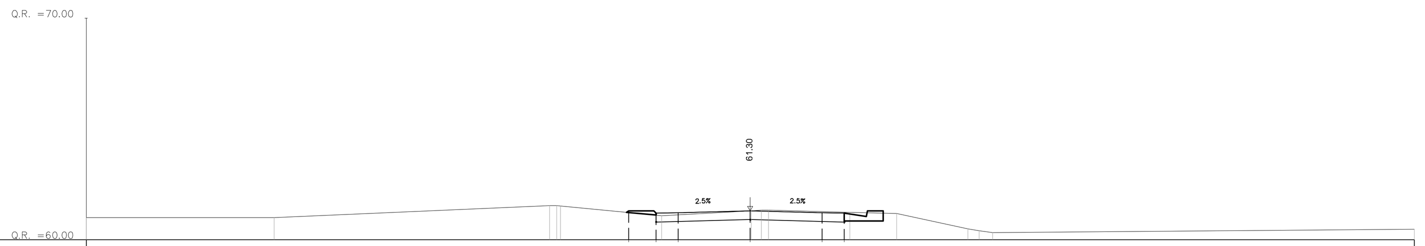

QUOTE PROGETTO	61.30	61.20	61.22	61.30	61.22	61.20				
DISTANZE PROGETTO	−5.50	−4.25	−3.25	0.00	3.25	4.25				
DISTANZE PARZIALI	1.25	1.00	3.25	3.25	1.00					
QUOTE TERRENO	60.99	60.99	61.53	61.08	61.30	61.23	61.17	60.49	60.32	60.47
DISTANZE TERRENO	−30.00	−21.51	−9.07	−4.00	0.05	4.49	6.62	9.82	10.94	30.00

PROGR. 0+020.00

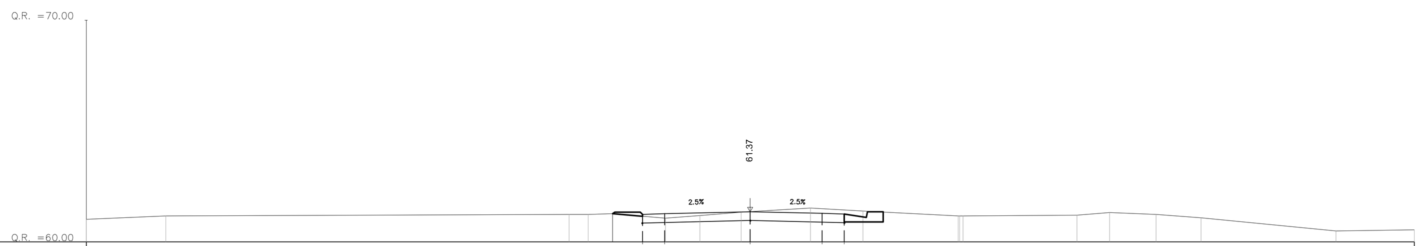

QUOTE PROGETTO	61.25	61.27	61.37	61.29	61.26										
DISTANZE PROGETTO	−4.87	−3.87	0.00	3.25	4.25										
DISTANZE PARZIALI	1.00	3.87	3.25	1.00											
QUOTE TERRENO	61.01	61.17	61.61	61.08	61.18	61.34	61.52	61.39	61.18	61.20	61.33	61.25	61.09	60.50	60.54
DISTANZE TERRENO	−30.00	−26.41	−8.18	−3.84	−2.27	−0.41	2.72	5.10	9.39	14.76	16.24	18.33	20.36	26.46	30.00

PROGR. 0+040.00

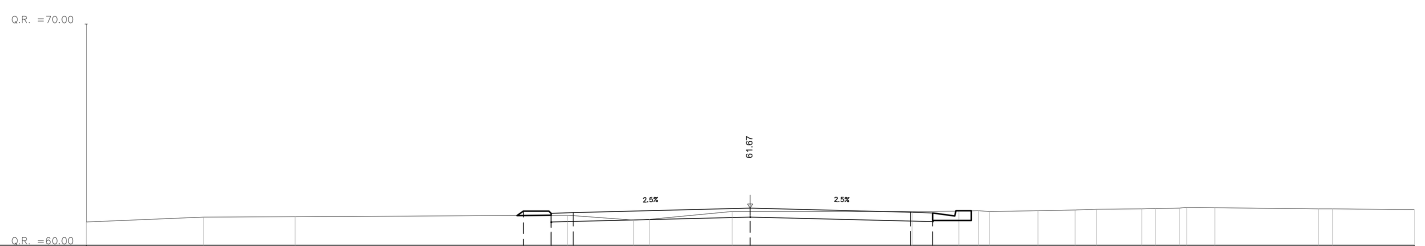

QUOTE PROGETTO	61.55	61.45	61.47	61.67	61.49	61.47										
DISTANZE PROGETTO	−10.24	−8.99	−7.99	0.00	7.24	8.24										
DISTANZE PARZIALI	1.25	1.00	7.99	7.24	1.00											
QUOTE TERRENO	61.05	61.27	61.30	61.36	61.14	61.52	61.52	61.54	61.52	61.57	61.60	61.65	61.68	61.70	61.65	61.60
DISTANZE TERRENO	−30.00	−24.69	−20.57	−8.26	−5.27	−0.81	7.31	9.43	10.82	12.99	14.68	17.69	19.38	20.99	25.66	30.00

PROGR. 0+040.37

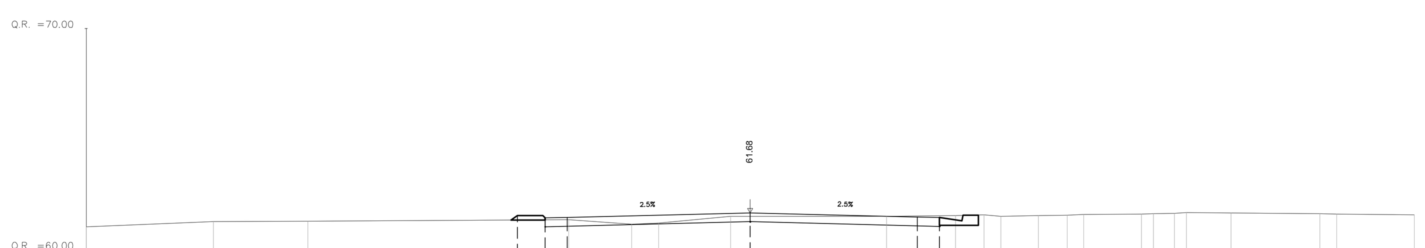

QUOTE PROGETTO	61.55	61.45	61.47	61.68	61.49	61.47											
DISTANZE PROGETTO	−10.51	−9.26	−8.26	0.00	7.55	8.55											
DISTANZE PARZIALI	1.25	1.00	8.26	7.55	1.00												
QUOTE TERRENO	61.05	61.28	61.31	61.37	61.16	61.22	61.52	61.52	61.55	61.59	61.56	61.58	61.62	61.66	61.68	61.64	61.59
DISTANZE TERRENO	−30.00	−24.26	−19.98	−8.21	−5.35	−4.13	−0.88	6.16	9.28	10.57	13.01	14.32	17.67	19.16	21.71	25.74	30.00

COMMITTENTE: RFI RETE FERROVIARIA ITALIANA – GRUPPO FERROVIE DELLO STATO

DIREZIONE LAVORI: ITALFERR – GRUPPO FERROVIE DELLO STATO

APPALTATORE: MANDATARIA: salini impregilo – MANDANTI: ASTALDI, Costruzioni Linee Ferroviarie s.p.a., S.I.F.EL.

PROGETTAZIONE: MANDATARIA: TECH PROJECT ingegneria integrata ® – MANDANTI: Lombardi (Lombardi Ingegneria S.r.l., Lombardi SA Ingegneri Consulenti), SETECO ingegneria s.r.l.

PROGETTO ESECUTIVO

DIRETTRICE FERROVIARIA MESSINA - CATANIA - PALERMO
NUOVO COLLEGAMENTO PALERMO - CATANIA
RADDOPPIO DELLA TRATTA BICOCCA - CATENANUOVA

DISEGNO

NV - VIABILITA'
NV03 - Sistemazione viabilità a pk 17+349 (relativa a IV03)
Sezioni trasversali - Tav.6

APPALTATORE	PROGETTAZIONE	SCALA:
DIRETTORE TECNICO Ing. M. RUFFO	DIRETTORE DELLA PROGETTAZIONE Ing. G. TANZI (TANZI GIANCARLO ORDINE INGEGNERI DELLA PROVINCIA DI ROMA/80201950583 Ingegnere 30.07.2018 18:46:03 UTC)	1:200

COMMESSA	LOTTO	FASE	ENTE	TIPO DOC.	OPERA/DISCIPLINA	PROGR.	REV.
RS39	10	E	ZZ	W9	NV0300	006	A

Rev.	Descrizione	Redatto	Data	Verificato	Data	Approvato	Data	Autorizzato Data
A	EMISSIONE ESECUTIVA	G. FISCO	09/05/2018	A. NASTASI	10/05/2018	G. TANZI	11/05/2018	Ing.G.TANZI 11/05/2018

File:RS39-10-E-ZZ-W9-NV0300-006_A.DWG | n. Elab.: