PROGR. 0+975.00

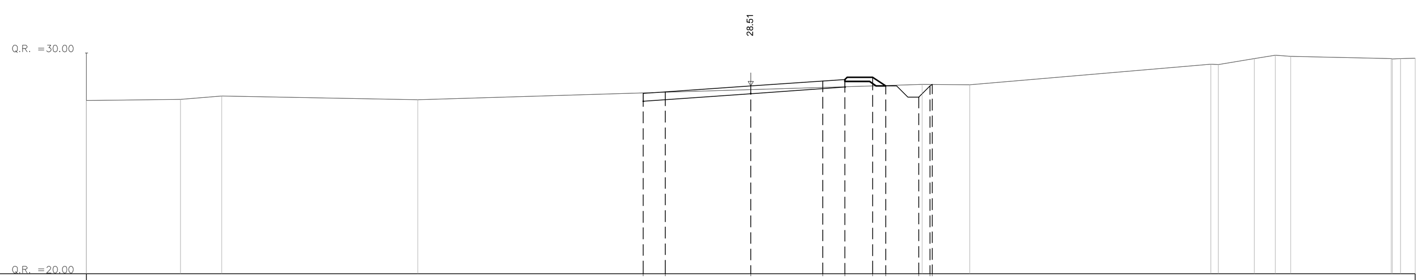

QUOTE PROGETTO	28.17 28.24 28.51 28.73 28.70 28.90 28.51 28.00
DISTANZE PROGETTO	-4.86 -3.86 0.00 3.25 4.25 5.50 6.09 7.59
DISTANZE PARZIALI	1.00 3.86 3.25 1.00 1.25 1.50
QUOTE TERRENO	27.85 27.90 28.05 27.89 28.57 28.56 29.49 29.74 29.84 29.74 29.76
DISTANZE TERRENO	-30.00 -25.76 -23.90 -15.04 7.74 9.89 20.78 22.74 24.39 28.92 30.00

PROGR. 1+000.00

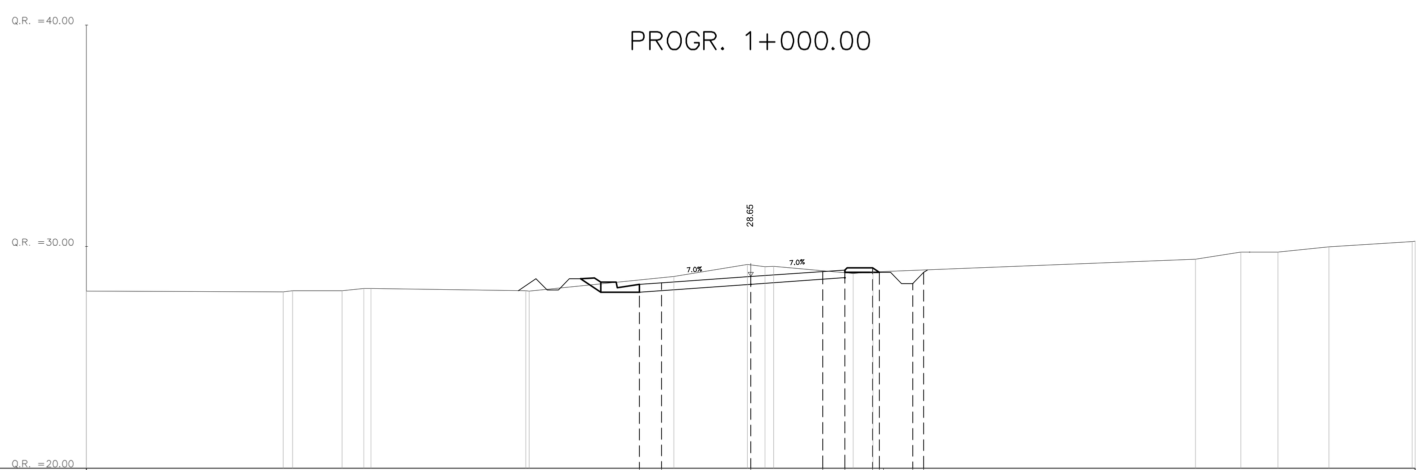

QUOTE PROGETTO	28.29 28.36 28.65 28.87 28.84 29.04 29.04 28.33 28.83
DISTANZE PROGETTO	-5.03 -4.03 -0.00 3.25 4.25 5.50 6.00 7.31 7.81
DISTANZE PARZIALI	1.00 4.03 3.25 1.25 1.31
QUOTE TERRENO	27.99 27.96 28.01 28.11 28.00 28.65 29.19 29.11 28.78 29.43 29.76 29.75 29.99 30.23
DISTANZE TERRENO	-30.00 -21.11 -18.45 -17.15 -10.16 -3.48 -0.16 1.04 4.62 20.09 22.14 23.80 26.11 29.87

PROGR. 1+025.00

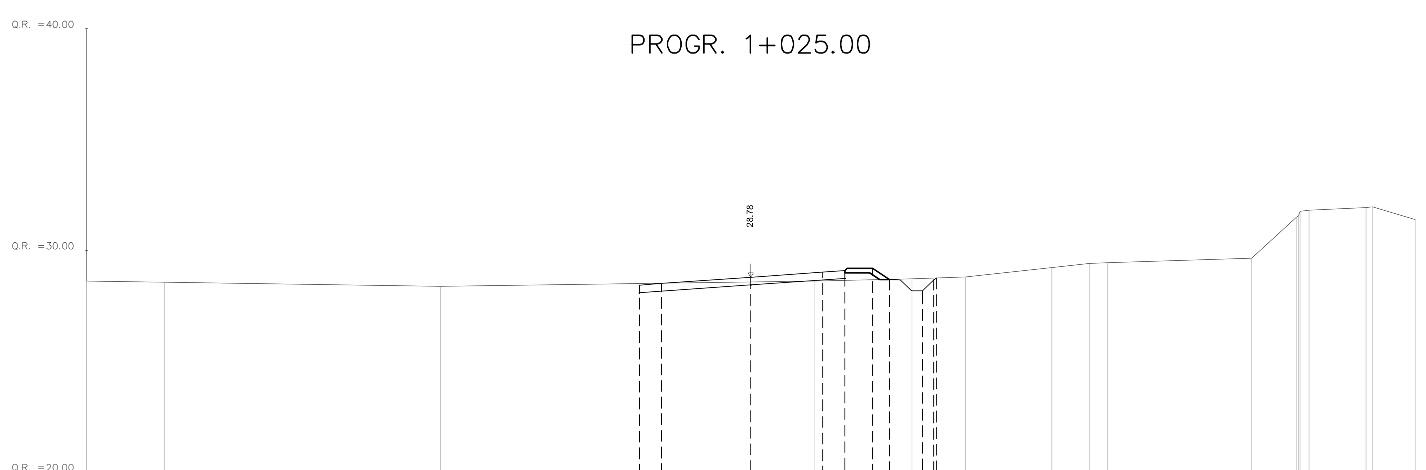

QUOTE PROGETTO	28.43 28.50 28.78 29.01 28.98 29.18 28.67 28.17
DISTANZE PROGETTO	-5.03 -4.03 0.00 3.25 4.25 5.50 6.26 7.76
DISTANZE PARZIALI	1.00 4.03 3.25 1.00 1.25 1.50
QUOTE TERRENO	28.61 28.55 28.38 28.61 28.71 28.80 29.22 29.40 29.65 31.49 31.93 31.39
DISTANZE TERRENO	-30.00 -26.48 -14.02 2.86 7.27 9.71 13.60 15.29 22.63 24.63 27.78 30.00

PROGR. 1+050.00

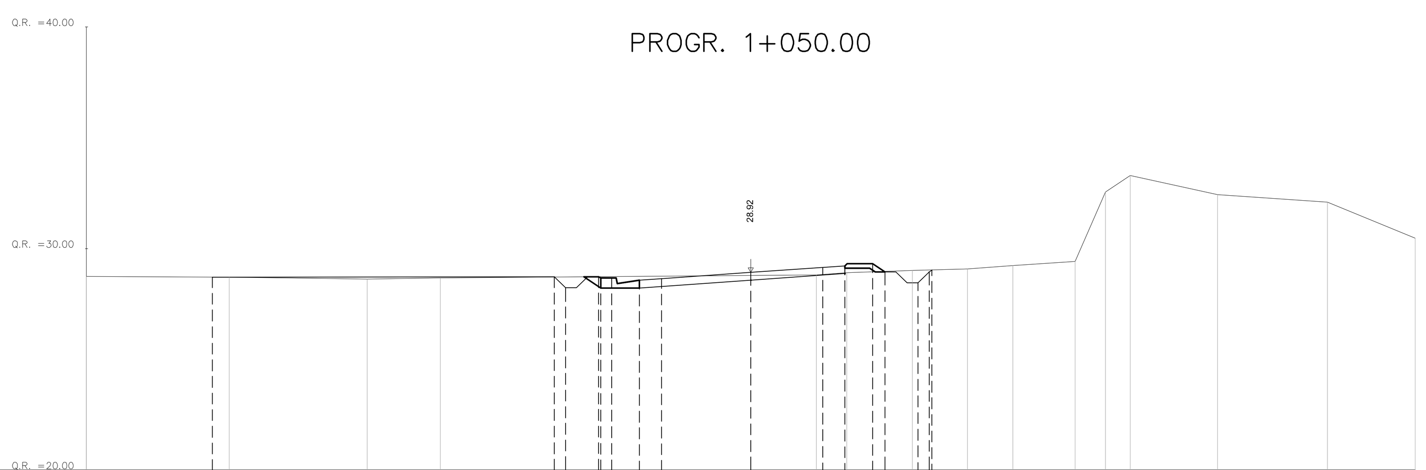

QUOTE PROGETTO	28.71 28.72 28.22 28.67 28.57 28.64 28.92 29.15 29.12 29.32 28.95 28.44
DISTANZE PROGETTO	-24.32 -8.87 -8.37 -6.28 -5.03 -4.03 0.00 3.25 4.25 5.50 6.05 7.55
DISTANZE PARZIALI	15.45 1.50 1.25 1.00 4.03 3.25 1.00 1.25 1.50
QUOTE TERRENO	28.74 28.70 28.62 28.67 28.81 28.91 29.00 29.08 29.24 29.42 32.55 33.29 32.44 32.09 30.46
DISTANZE TERRENO	-30.00 -23.55 -17.33 -14.02 2.97 4.33 7.30 9.79 11.84 14.64 16.02 17.14 21.08 26.04 30.00

PROGR. 1+075.00

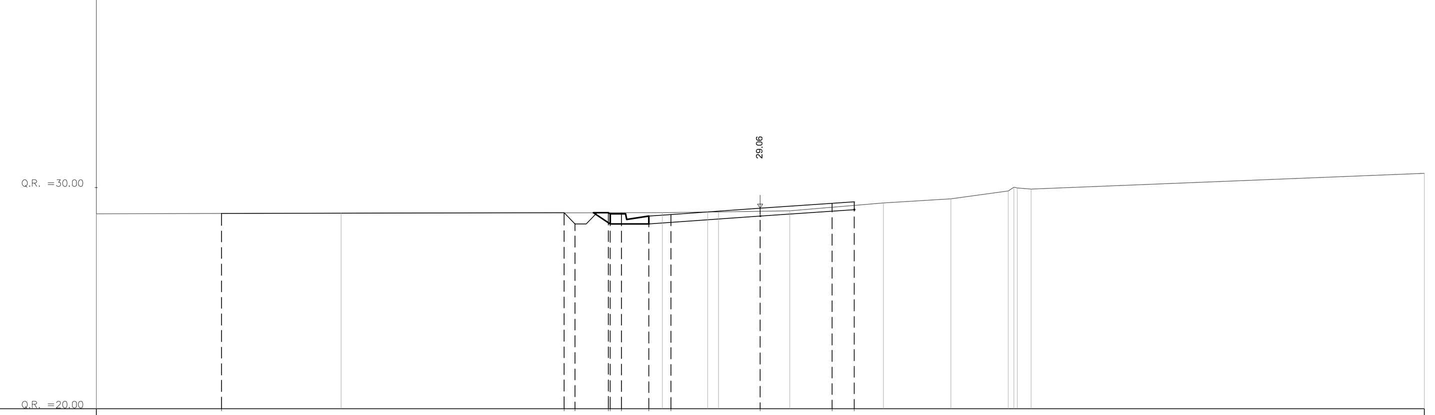

QUOTE PROGETTO	28.83 28.86 28.36 28.81 28.71 28.78 29.06 29.29 29.36
DISTANZE PROGETTO	-24.34 -8.87 -8.37 -6.28 -5.03 -4.03 0.00 3.25 4.25
DISTANZE PARZIALI	15.47 1.50 1.25 4.03 3.25 1.00
QUOTE TERRENO	28.82 28.84 28.87 28.89 28.95 29.30 29.49 29.84 29.93 30.65
DISTANZE TERRENO	-30.00 -18.94 -4.42 -2.38 1.33 5.57 8.62 11.20 12.23 30.00

PROGR. 1+100.00

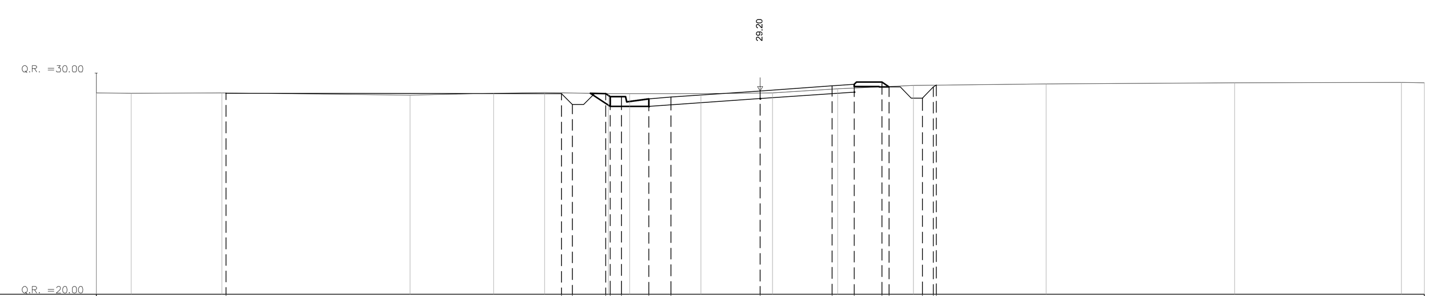

QUOTE PROGETTO	29.10 29.08 28.58 28.95 28.85 28.92 29.20 29.42 29.39 29.38 28.87
DISTANZE PROGETTO	-24.14 -8.99 -8.49 -6.28 -5.03 -4.03 0.00 3.25 4.25 5.82 7.32
DISTANZE PARZIALI	15.16 1.50 1.25 1.00 4.03 3.25 1.00 1.25 1.50
QUOTE TERRENO	29.11 29.09 29.10 29.01 29.10 29.12 29.08 29.07 29.12 29.30 29.45 29.52 29.56 29.59 29.56
DISTANZE TERRENO	-30.00 -28.42 -24.32 -15.82 -12.05 -9.74 -6.87 -2.69 0.54 3.50 6.92 12.92 21.44 28.96 30.00

PROGR. 1+125.00

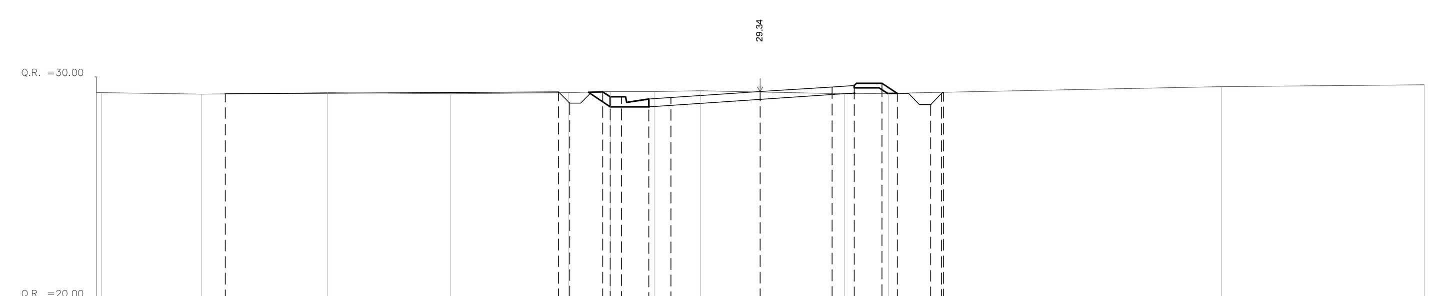

QUOTE PROGETTO	29.24 29.32 28.82 29.10 29.00 29.07 29.34 29.55 29.52 29.72 29.25 28.75
DISTANZE PROGETTO	-24.17 -9.11 -8.61 -6.28 -5.03 -4.03 0.00 3.25 4.25 5.50 6.19 7.69
DISTANZE PARZIALI	15.06 1.50 1.25 1.00 4.03 3.25 1.00 1.25 1.50
QUOTE TERRENO	29.29 29.23 29.29 29.24 29.28 29.33 29.33 29.37 29.23 29.25 29.55 29.65
DISTANZE TERRENO	-30.00 -25.23 -19.54 -13.99 -8.68 -6.77 -4.77 -2.70 3.80 5.79 20.83 30.00

PROGR. 1+150.00

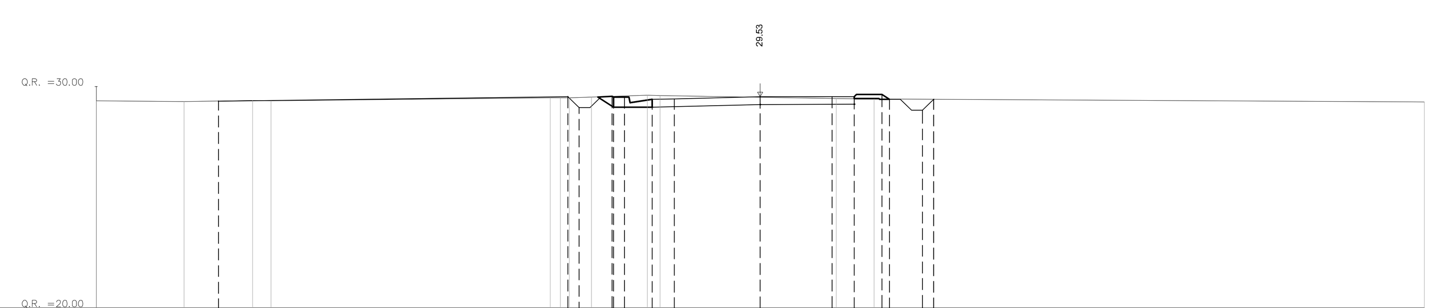

QUOTE PROGETTO	29.34 29.54 29.04 29.51 29.41 29.43 29.53 29.54 29.44 29.42 28.92
DISTANZE PROGETTO	-24.48 -8.69 -8.19 -6.13 -4.88 -3.88 -0.00 3.25 4.25 5.83 7.33
DISTANZE PARZIALI	15.79 1.50 1.25 1.00 3.88 3.25 1.25 1.50
QUOTE TERRENO	29.34 29.32 29.36 29.49 29.51 29.60 29.45 29.43 29.30
DISTANZE TERRENO	-30.00 -26.02 -22.94 -9.48 -7.63 -5.10 3.43 5.14 30.00

COMMITTENTE:
RFI RETE FERROVIARIA ITALIANA
GRUPPO FERROVIE DELLO STATO

DIREZIONE LAVORI:
ITALFERR
GRUPPO FERROVIE DELLO STATO

APPALTATORE: MANDATARIA: salini impregilo — MANDANTI: ASTALDI, Costruzioni Linee Ferroviarie s.p.a., S.I.F.E.L.

PROGETTAZIONE: MANDATARIA: TECH PROJECT ingegneria integrata ® — MANDANTI: Lombardi (Lombardi Ingegneria S.r.l., Lombardi SA Ingegneri Consulenti), SETECO ingegneria s.r.l.

PROGETTO ESECUTIVO

DIRETTRICE FERROVIARIA MESSINA - CATANIA - PALERMO
NUOVO COLLEGAMENTO PALERMO - CATANIA
RADDOPPIO DELLA TRATTA BICOCCA - CATENANUOVA

DISEGNO

NV - VIABILITA'
NV04 - Sistemazione viabilità (relativa a GA01 compreso ripristino accesso area industriale)
Sezioni trasversali - Tav.5

APPALTATORE	PROGETTAZIONE	SCALA:
DIRETTORE TECNICO Ing. M. RUFFO	DIRETTORE DELLA PROGETTAZIONE Ing. G. TANZI (TANZI GIANCARLO ORDINE INGEGNERI DELLA PROVINCIA DI ROMA/80201950583 Ingegnere 30.07.2018 18:47:02 UTC)	1:200

COMMESSA	LOTTO	FASE	ENTE	TIPO DOC.	OPERA/DISCIPLINA	PROGR.	REV.
RS39	10	E	ZZ	W9	NV0400	005	A

Rev.	Descrizione	Redatto	Data	Verificato	Data	Approvato	Data	Autorizzato Data
A	EMISSIONE ESECUTIVA	G. FISCO	09/05/2018	A. NASTASI	10/05/2018	G. TANZI	11/05/2018	Ing.G.TANZI 11/05/2018

File:RS39-10-E-ZZ-W9-NV0400-005_A.DWG | n. Elab.: