


PROGR. 0+025.00

AREA	
Scavo	1.02 mq
Rilevato	17.33 mq
Cunetta	0.00 mq
Pavimentazione	5.52 mq
Inerbimento	2.15 mq
Scotico	6.97 mq
Sostituto	6.97 mq
Anticappillare	6.91 mq
Geotessuto	28.64 m

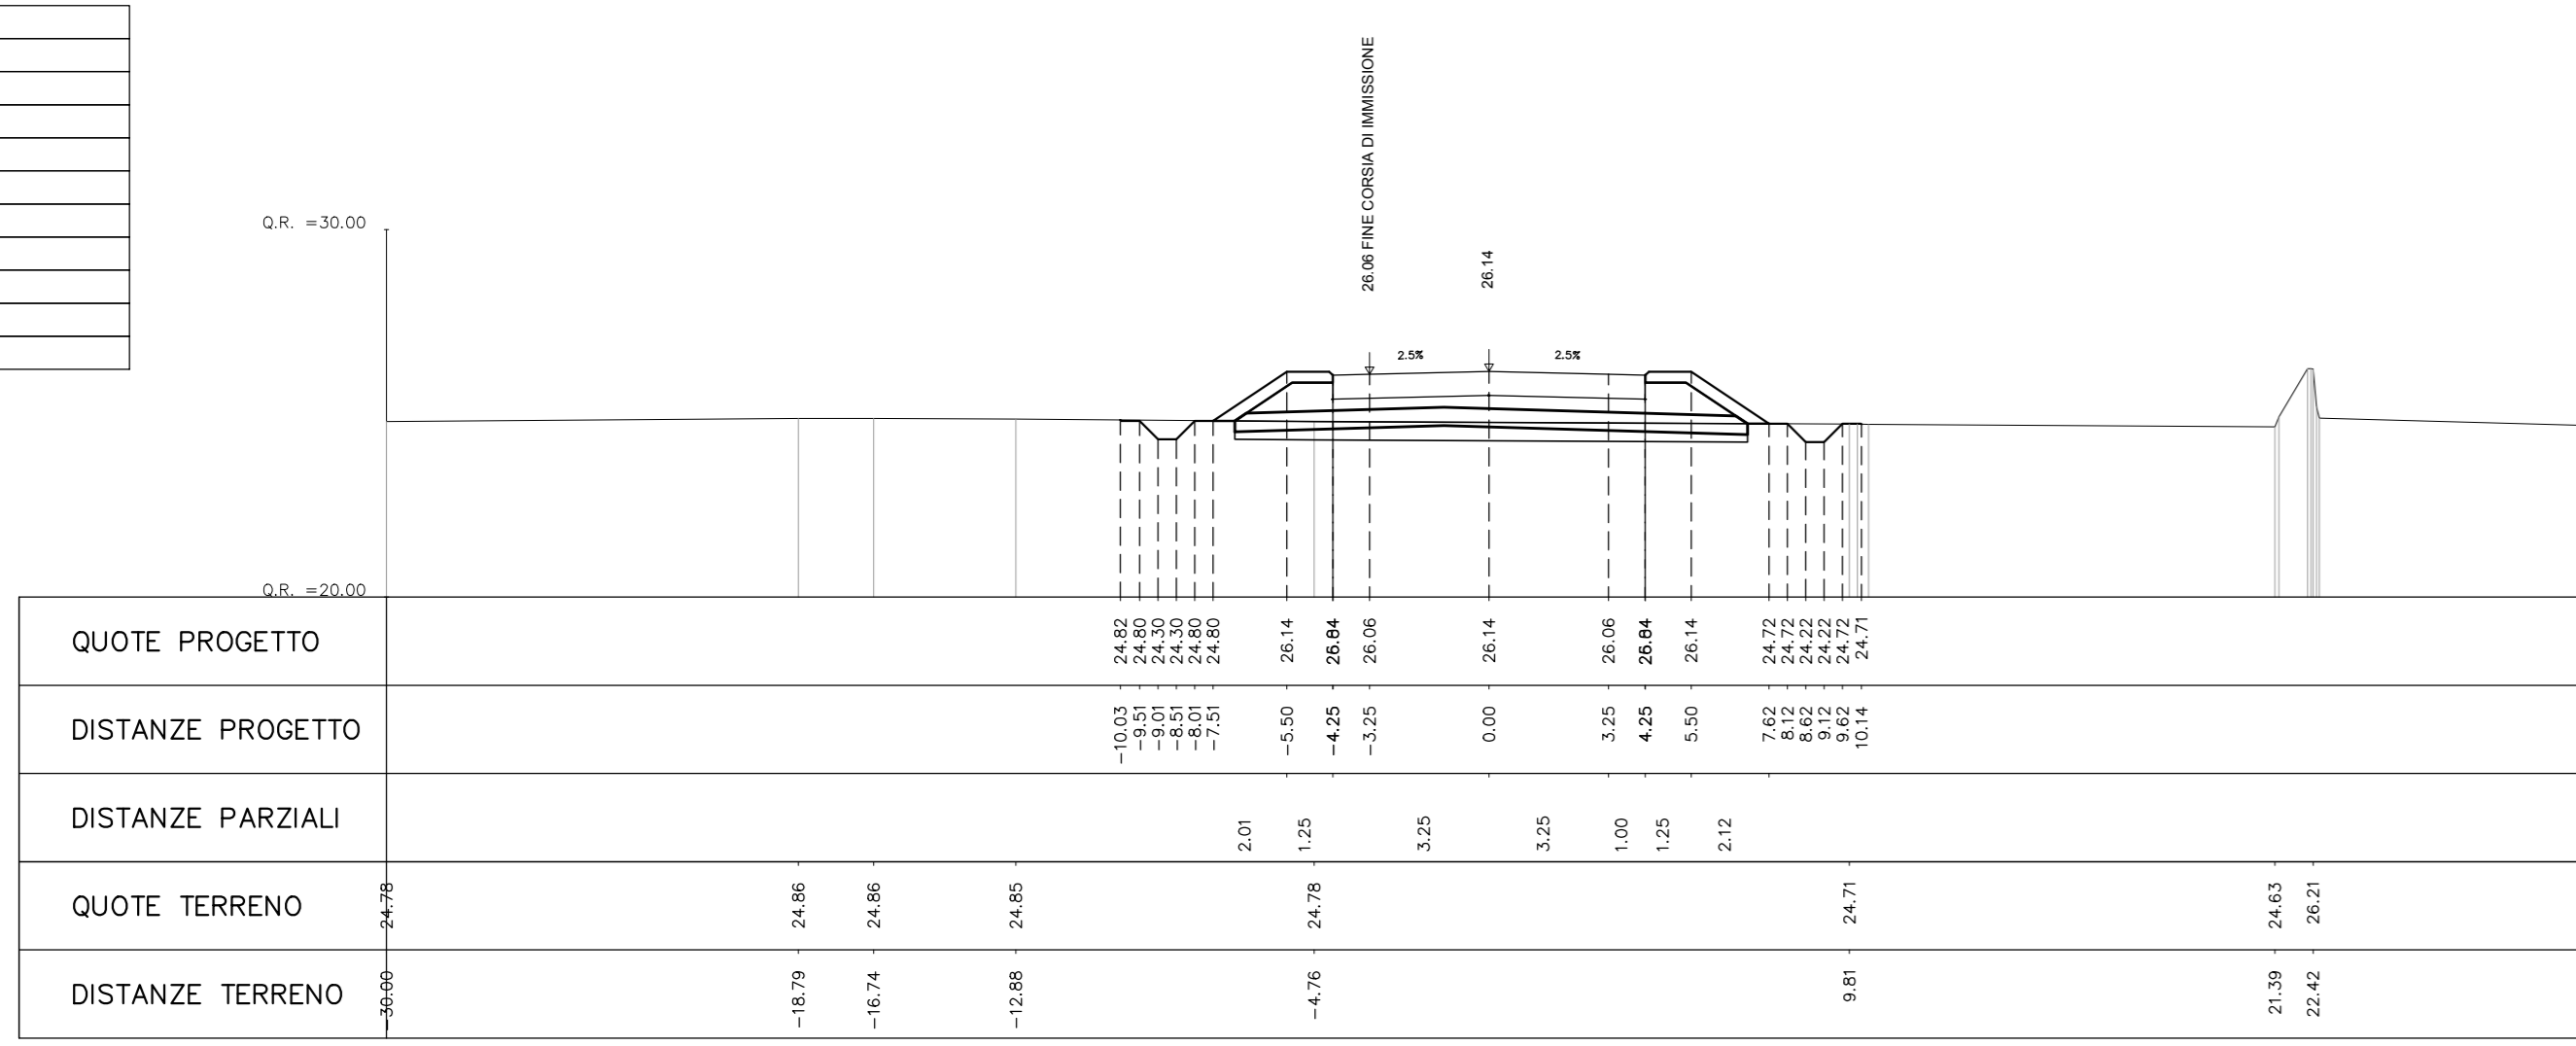

PROGR. 0+050.00

AREA	
Scavo	1.03 mq
Rilevato	47.94 mq
Cunetta	0.00 mq
Pavimentazione	5.52 mq
Inerbimento	4.12 mq
Scotico	9.48 mq
Sostituto	9.48 mq
Anticappillare	9.42 mq
Geotessuto	28.66 m

