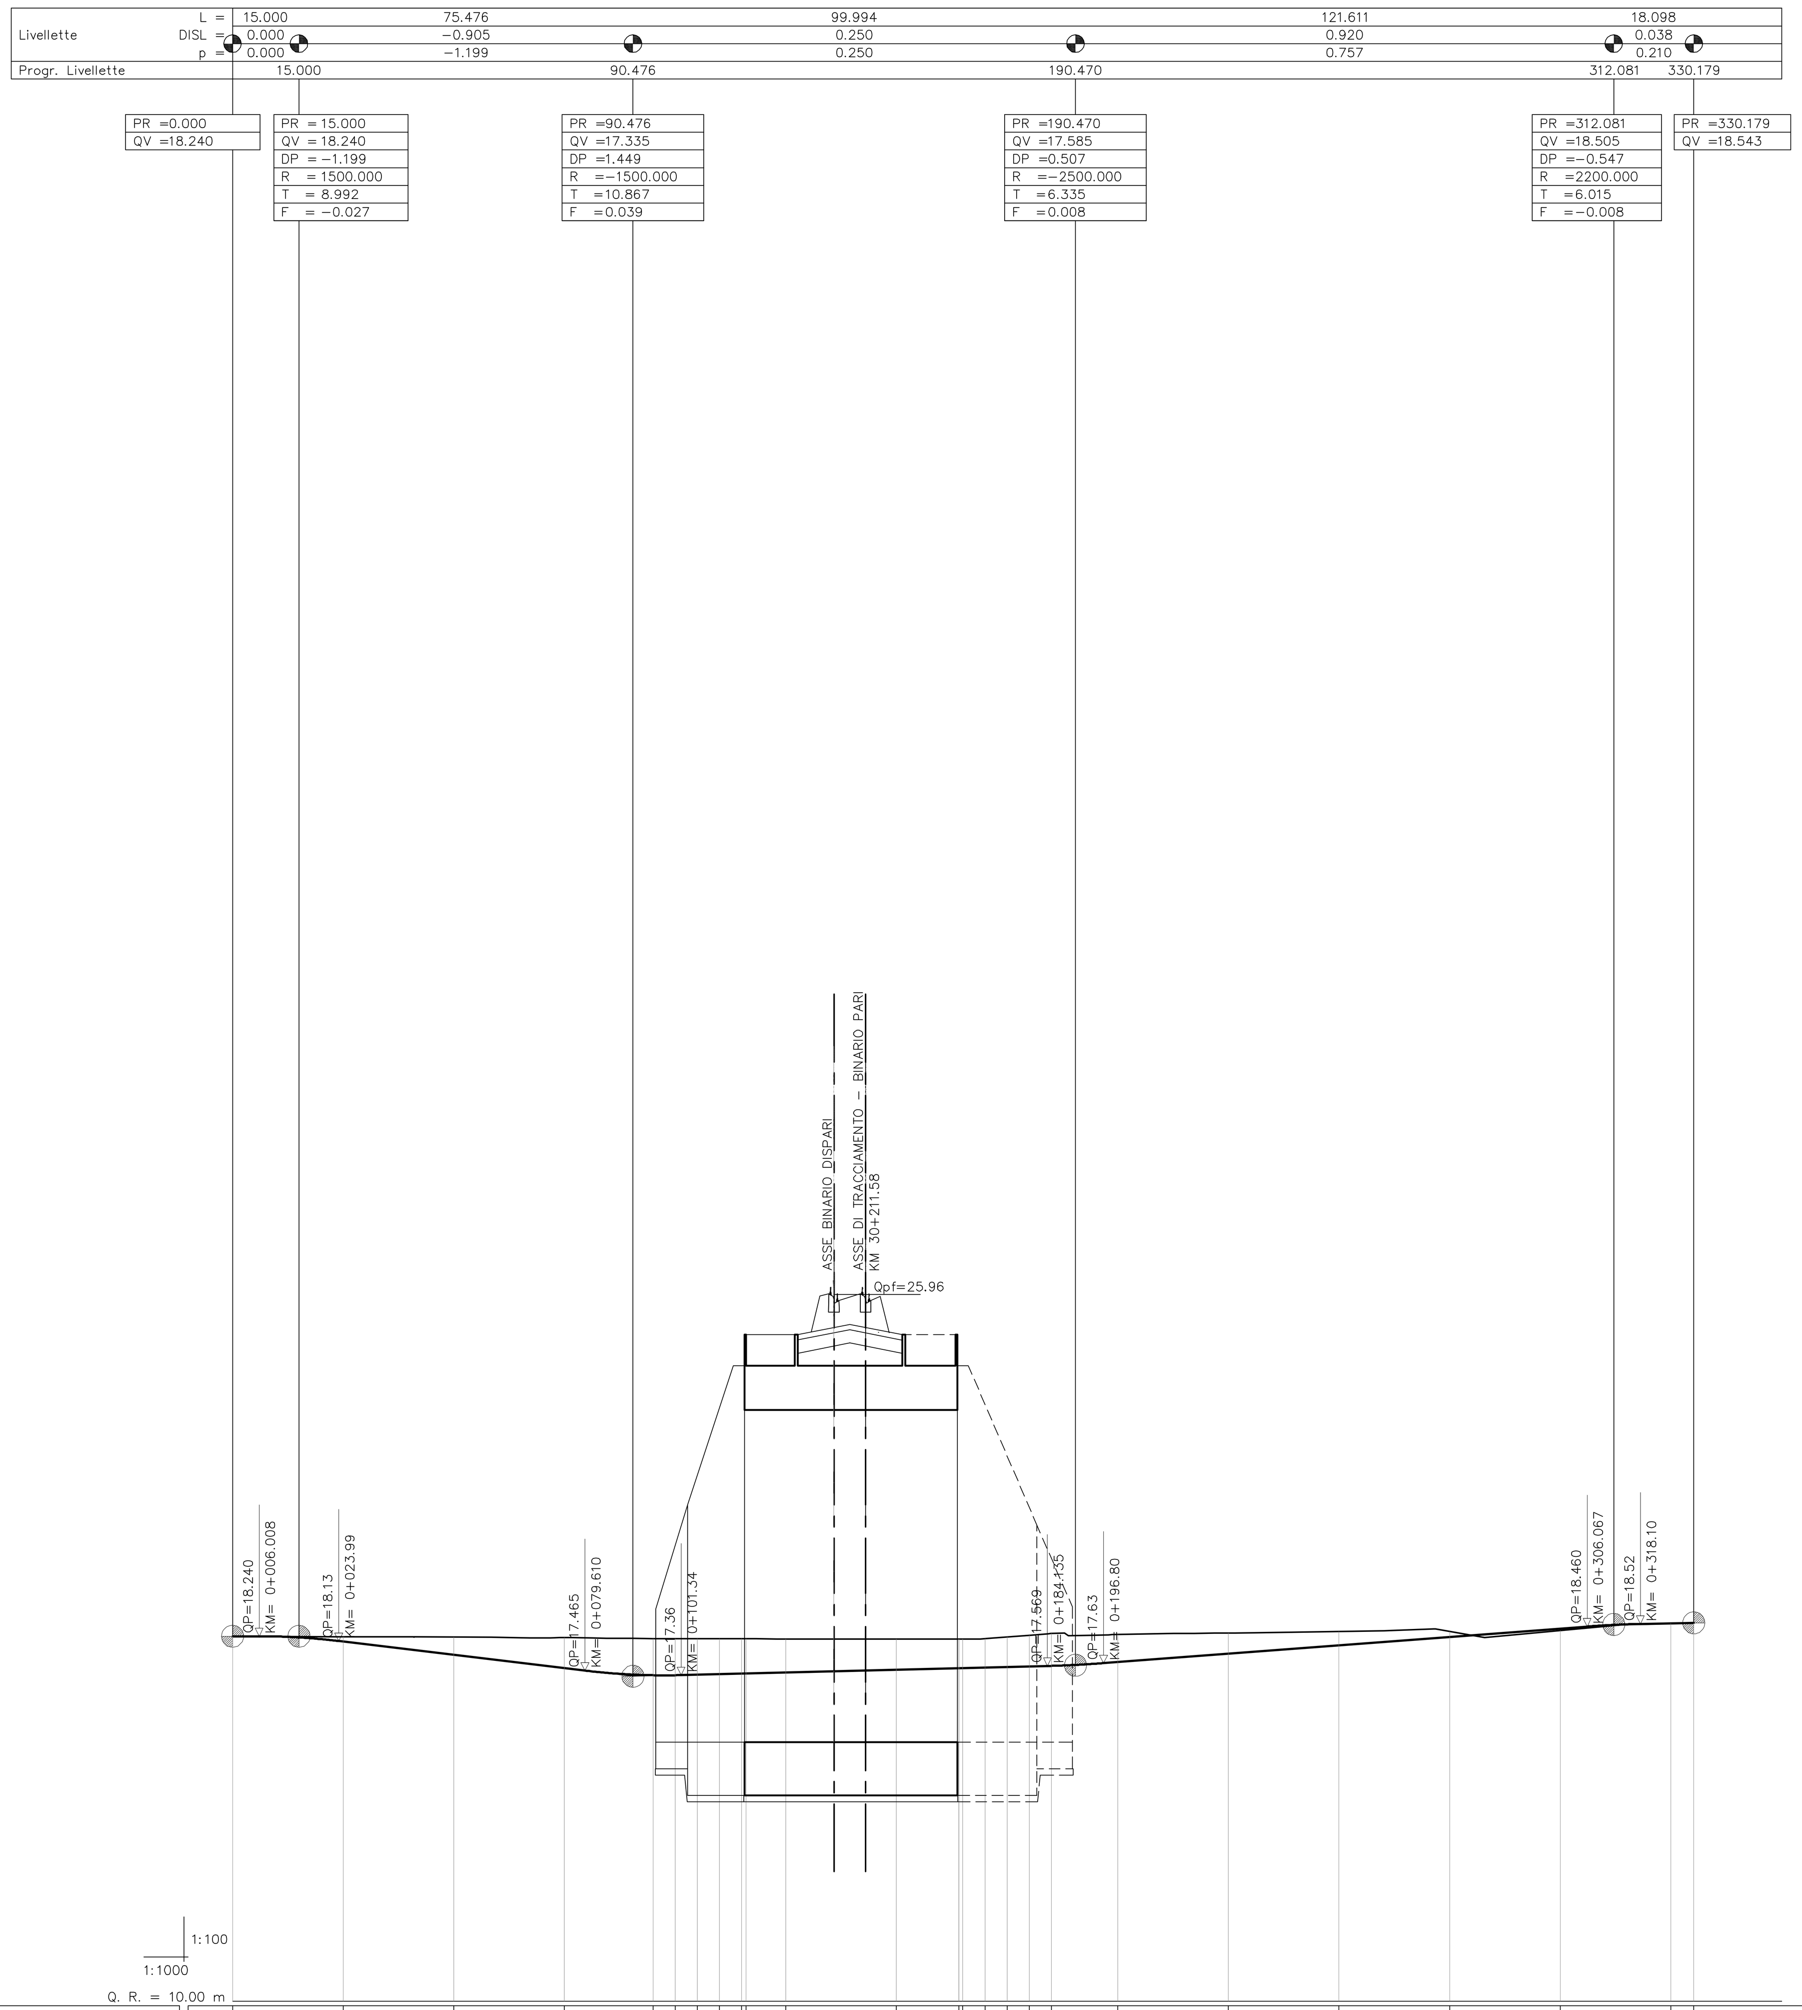

NUMERO SEZIONE	0	25	50	75	100	125	150	175	200	225	250	275	300	325	350													
QUOTE PROGETTO	18.240	18.120	17.820	17.521	17.360	17.359	17.371	17.384	17.396	17.399	17.421	17.484	17.519	17.521	17.534	17.546	17.559	17.571	17.657	17.846	18.036	18.225	18.414	18.533	18.543			
QUOTE TERRENO	18.240	18.229	18.220	18.209	18.188	18.186	18.185	18.184	18.182	18.182	18.180	18.179	18.178	18.178	18.186	18.225	18.264	18.300	18.278	18.314	18.348	18.348	18.369	18.530	18.543			
ETTOMETRICHE	0+000.00	0+100.00	0+200.00	0+300.00	0+350.00																							
DIST. PARZIALI	25.00	25.00	25.00	20.00	5.00	5.00	5.00	5.00	[illegible]	8.99	25.00	14.13	[illegible]	5.00	5.00	5.00	5.00	15.00	25.00	25.00	25.00	25.00	25.00	5.18				
PROGRESSIVE	0.00	25.00	50.00	75.00	95.00	100.00	105.00	110.00	115.00	116.01	125.00	150.00	164.13	165.00	170.00	175.00	180.00	185.00	200.00	225.00	250.00	275.00	300.00	325.00	330.18			
ANDAMENTO ALTIMETRICO	L= 9.00 Slp0.00%	Sv=17.98 R=1500.00	L= 55.62 Slp-1.20%	Sv=21.73 R=-1500.00	L= 82.79 Slp0.25%	Sv=12.67 R=-2500.00	L= 109.26 Slp0.76%	Sv=12.03 R=2200.00	L= 12.08 Slp0.21%																			
SOPRAELEVAZIONE	e-2.50%	e-2.50%	e-2.50% e2.50%	e-3.00% e3.00%	e-3.00% e3.00%	e-2.50% e2.50%	e-2.50%	e-2.50%																				
ANDAMENTO PLANIMETRICO	L 57.93	A=166.67 Ls 55.56	R=500.00 Lc 57.47	A=166.67 Ls 55.56	L 103.68																							

COMMITTENTE:

RFI RETE FERROVIARIA ITALIANA GRUPPO FERROVIE DELLO STATO

DIREZIONE LAVORI:

ITALFERR GRUPPO FERROVIE DELLO STATO

APPALTATORE: MANDATARIA: salini impregilo MANDANTI: ASTALDI, Costruzioni Linee Ferroviarie s.p.a., S.I.F.EL.

PROGETTAZIONE: MANDATARIA: TECH PROJECT ingegneria integrata ® MANDANTI: Lombardi (Lombardi Ingegneria S.r.l., Lombardi SA Ingegneri Consulenti), SETECO ingegneria s.r.l.

PROGETTO ESECUTIVO

DIRETTRICE FERROVIARIA MESSINA - CATANIA - PALERMO
NUOVO COLLEGAMENTO PALERMO - CATANIA
RADDOPPIO DELLA TRATTA BICOCCA - CATENANUOVA

DISEGNO

NV - VIABILITA'

NV15 - Sottovia Scatolare SS417 (SL03) progr. km 30+211.848 (12,50x6,80)

PROFILO LONGITUDINALE

APPALTATORE	PROGETTAZIONE		SCALA:
DIRETTORE TECNICO Ing. M. RUFFO	DIRETTORE DELLA PROGETTAZIONE Ing. G. TANZI — TANZI GIANCARLO ORDINE DEGLI INGEGNERI DELLA PROVINCIA DI ROMA/80201950583 Ingegnere 30.07.2018 18:46:47 UTC		1:1000

COMMESSA	LOTTO	FASE	ENTE	TIPO DOC.	OPERA/DISCIPLINA	PROGR.	REV.
RS39	10	E	ZZ	F7	NV1500	001	A

Rev.	Descrizione	Redatto	Data	Verificato	Data	Approvato	Data	Autorizzato Data
A	EMISSIONE ESECUTIVA	G. FISCO	13/06/2018	A. NASTASI	14/06/2018	G. TANZI	15/06/2018	Ing.G.TANZI 15/06/2018

File:RS39-10-E-ZZ-F7-NV1500-001_A.DWG | n. Elab.: