



SEZIONE TIPO VIABILITA' PODERALE

Scala 1:100

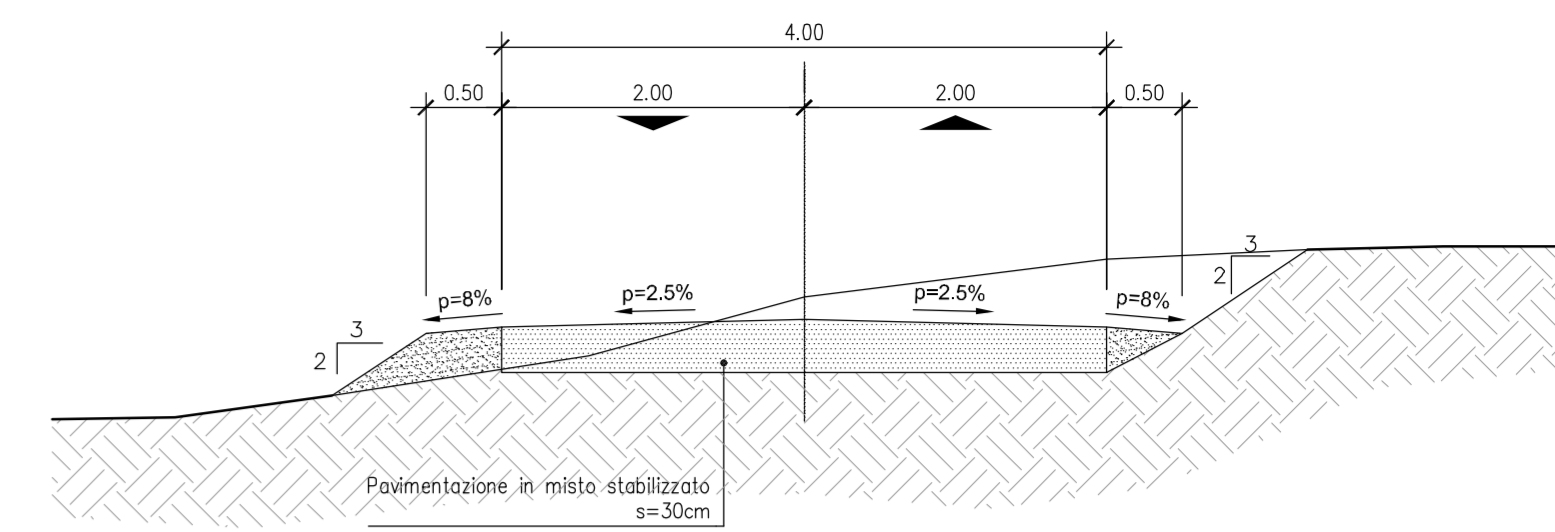

L =	20.000	30.714	44.286	32.206	25.114	86.365	31.811
Livell. DISL	-0.100	-2.150	0.000	1.031	-0.012	0.858	-2.227
p	-0.500	-7.000	0.000	3.200	-0.047	0.993	-7.000
Progr. Livell. p	20.000	50.714	95.000	127.206	152.321	238.686	270.497

PR = 0.000	PR = 20.000	PR = 50.714	PR = 95.000	PR = 127.206	PR = 152.321	PR = 238.686	PR = 270.497
QV = 25.800	QV = 25.700	QV = 23.550	QV = 23.550	QV = 24.581	QV = 24.569	QV = 25.427	QV = 23.200
R = 500.000	R = 400.000	R = 400.000	R = 600.000	R = 800.000	R = 1200.000	R = 500.000	
T = 16.227	T = 13.983	T = 13.983	T = 9.598	T = 12.983	T = 6.240	T = 19.965	
F = -0.263	F = -0.244	F = -0.244	F = 0.077	F = -0.105	F = 0.016	F = -0.398	

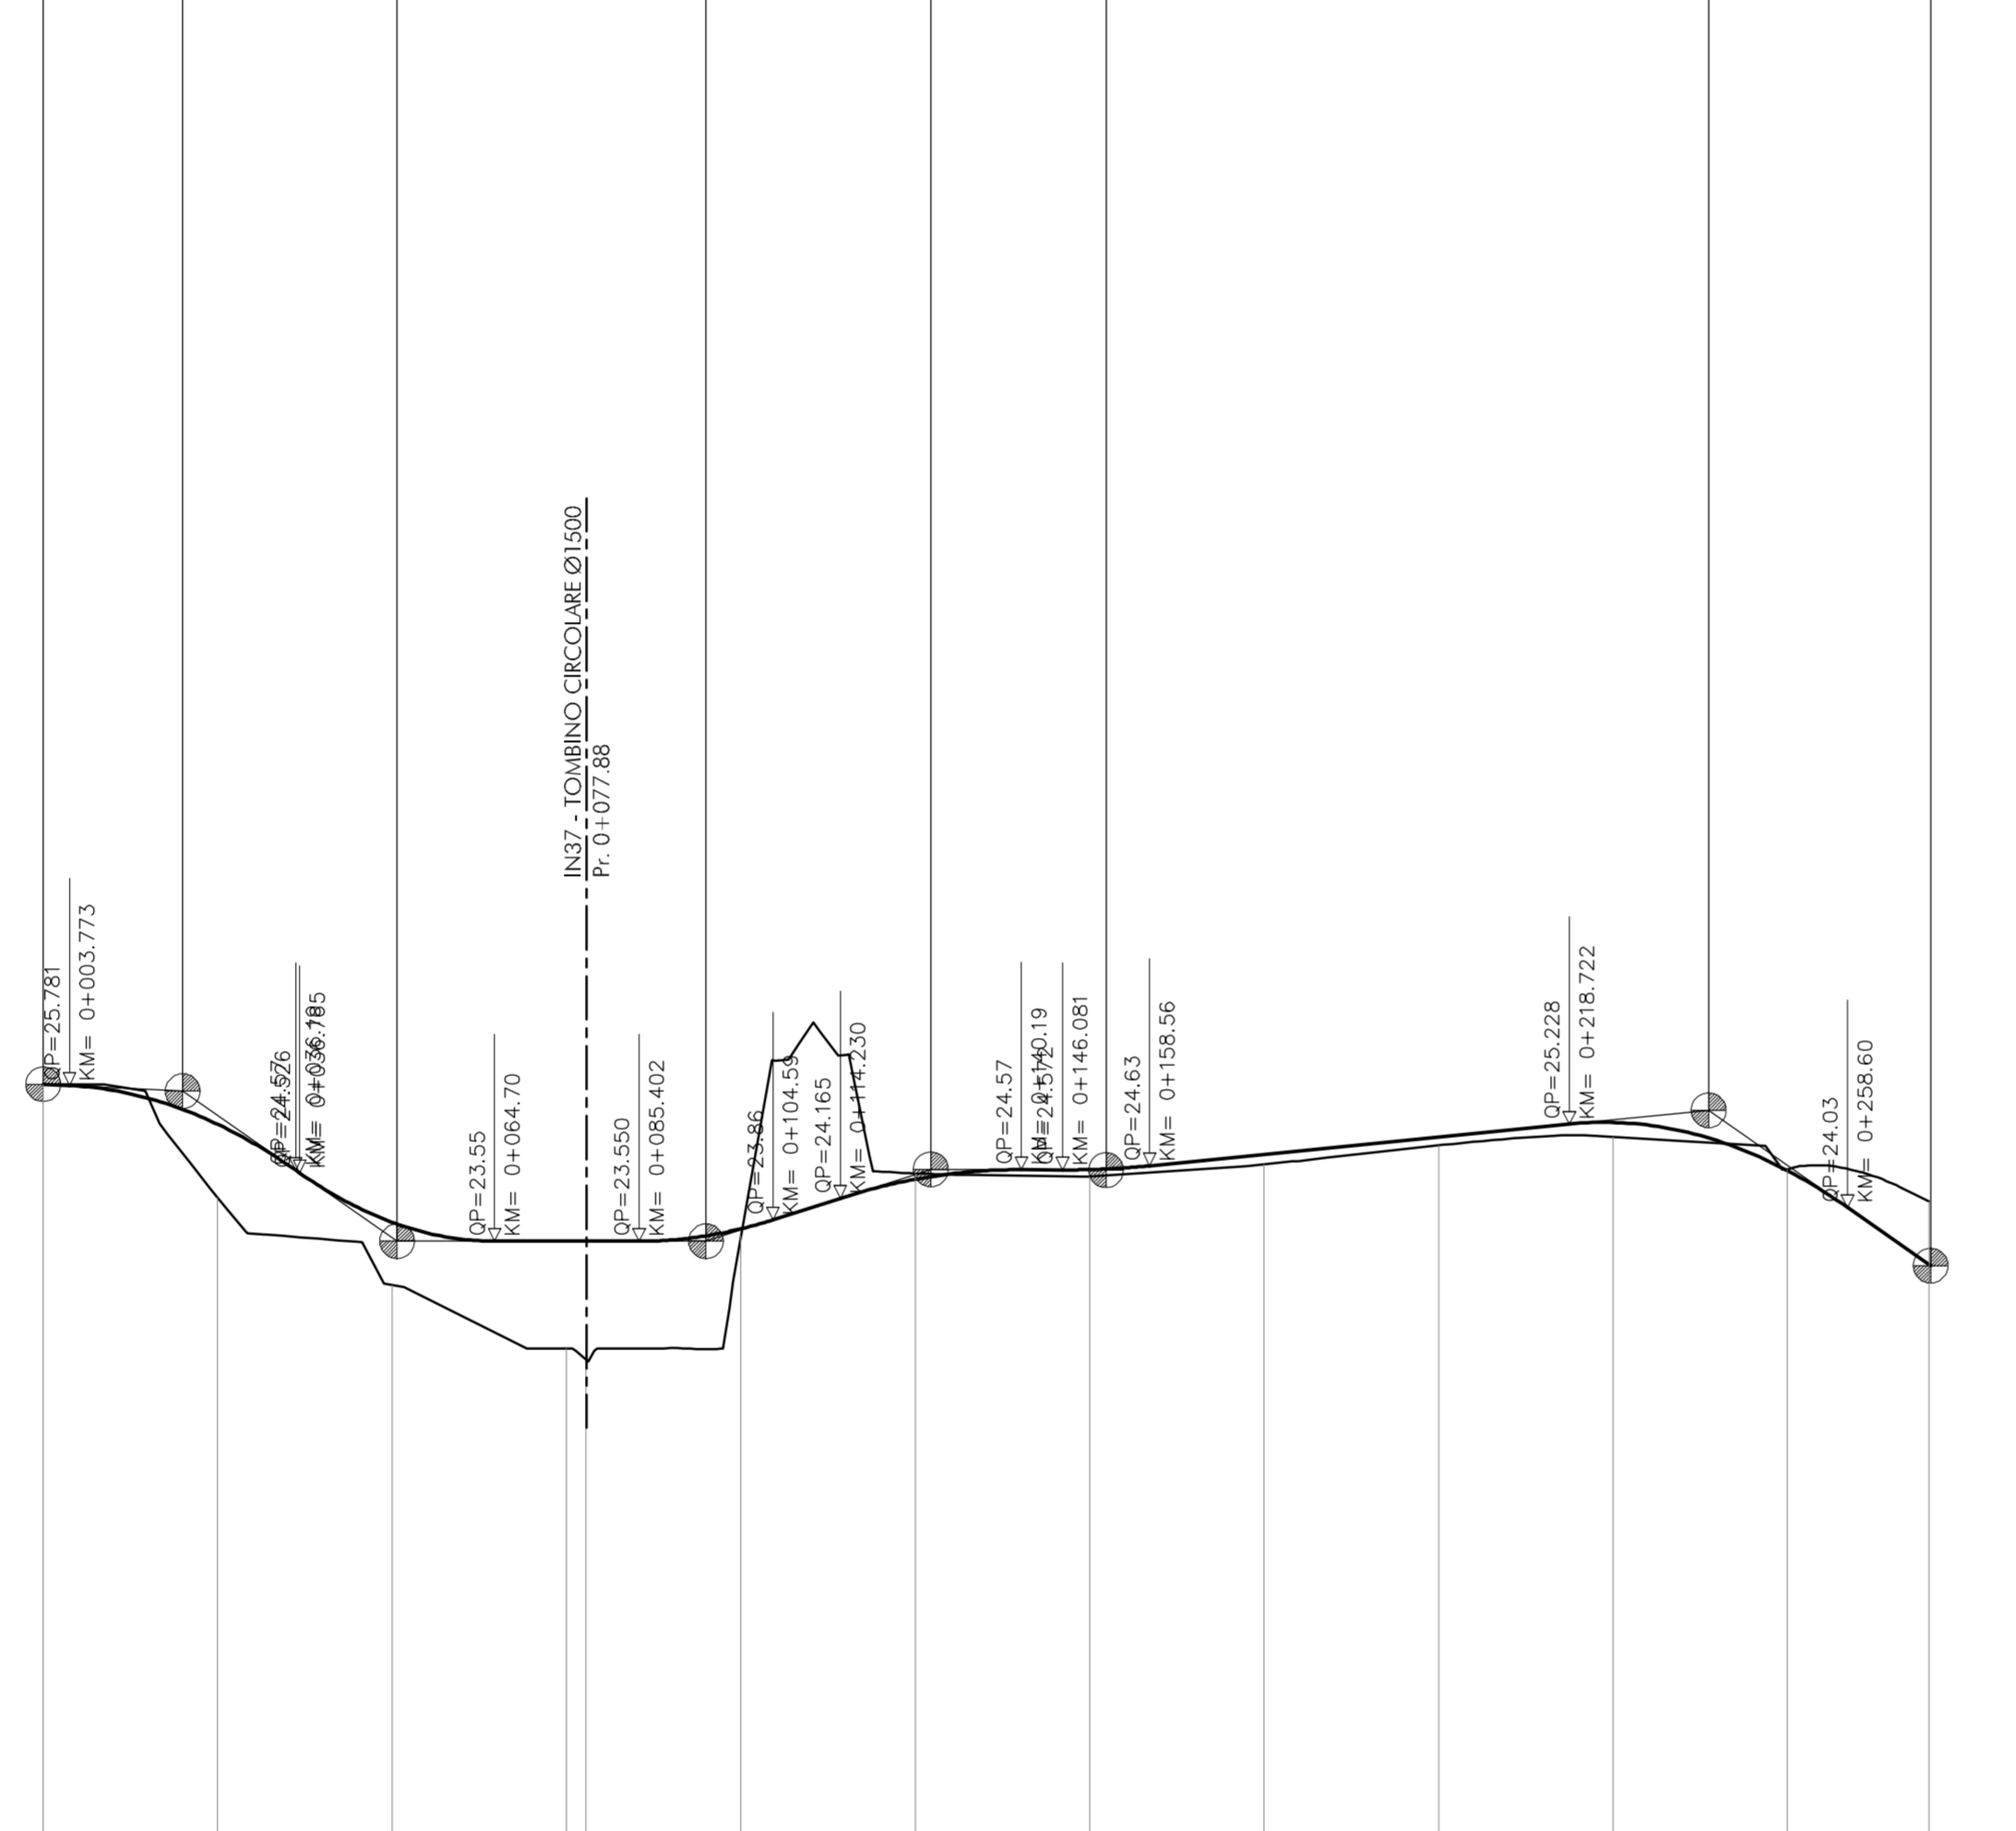

NUMERO SEZIONE	0	25	50	75	100	125	150	175	200	225	250	275
QUOTE PROGETTO	25.800	25.781	25.489	25.224	24.045	23.550	23.550	23.550	24.581	24.569	25.427	23.200
QUOTE TERRENO	25.799	25.797	24.993	24.173	23.608	23.545	24.045	22.919	22.240	22.008	22.008	23.550
ETTOMETRICHE	0+00000.77	0+018492.00	0+036984.00	0+055476.00	0+073968.00	0+092460.00	0+110952.00	0+129444.00	0+147936.00	0+166428.00	0+184920.00	0+203412.00
DIST. PARZIALI	0.00	18.53	18.53	18.53	18.53	18.53	18.53	18.53	18.53	18.53	18.53	18.53
PROGRESSIVE	0.00	18.53	37.06	55.59	74.12	92.65	111.18	129.71	148.24	166.77	185.30	203.83
ANDAMENTO PLANIMETRICO	L 18.53	R=150.00 Lc 26.27	L 40.43	R=20.00 Lc 13.07	L 19.17	R=20.00 Lc 15.07	L 65.13	L 22.51	R=10.00 Lc 17.01	L 4.12		

COMMITTENTE: **RFI** RETE FERROVIARIA ITALIANA GRUPPO FERROVIE DELLO STATO

DIREZIONE LAVORI: **ITALFERR** GRUPPO FERROVIE DELLO STATO

APPALTATORE: **salini impregilo** MANDATARIA; **ASTALDI** MANDANTE

PROGETTAZIONE: **TECH PROJECT** MANDATARIA; **Lombardi** MANDANTE

PROGETTO ESECUTIVO

DIRETTRICE FERROVIARIA MESSINA - CATANIA - PALERMO
NUOVO COLLEGAMENTO PALERMO - CATANIA
RADDOPPIO DELLA TRATTA BICOCCA - CATENANUOVA

DISEGNO
 NV - VIABILITA'
 NVP001 - Viabilità Poderale 26
 Profilo longitudinale

APPALTATORE	PROGETTAZIONE	SCALA: 1:1000/100
DIRETTORE TECNICO Ing. M. RUFFO	DIRETTORE DELLA PROGETTAZIONE Ing. G. TANZI	

COMMESSA LOTTO FASE ENTE TIPO DOC. OPERA/DISCIPLINA Progr. REV.

RS39 10 E ZZ L7 NVP260 001 A

Rev.	Descrizione	Redatto	Data	Verificato	Data	Approvato	Data	Autorizzato Data
A	EMMISSIONE ESECUTIVA	G. Fico	14/06/18	A. Nestori	15/06/18	G. Tanzi	16/06/18	Ing. G. TANZI

File:RS39-10-E-ZZ-L7-NVP260-001_A.DWG n. Elab.: