

DETTAGLIO CORDOLO DI TESTA E VELETTA
SCALA 1:25

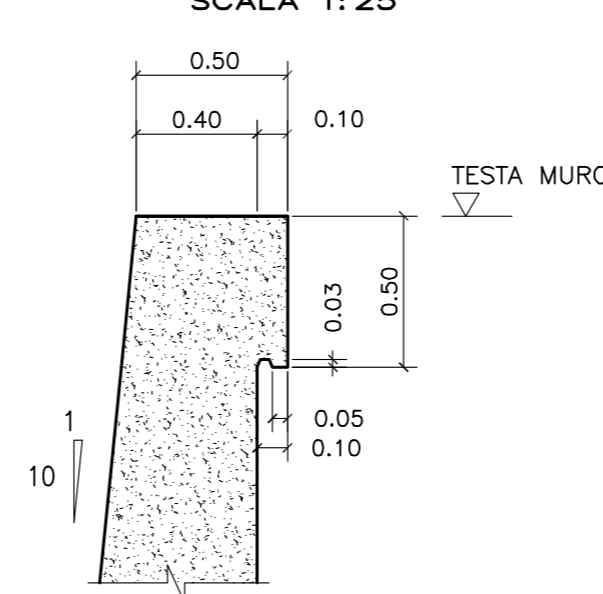


TABELLA MATERIALI:

PER QUANTO NON SPECIFICATO NEL SEGUITO, IN PARTICOLARE RELATIVAMENTE ALLE CARATTERISTICHE DEI MATERIALI, ALLE SPECIFICHE PER L'ESECUZIONE DEI LAVORI ED AI CONTROLLI DA ESEGUIRE, SI DOVRÀ FARE RIFERIMENTO ALLE NORME TECNICHE D'APPALTO.

- CALCESTRUZZO:**
MAGRO DI FONDAZIONE (non strutturale):
- Classe di resistenza C12/15
PALI:
- Classe di resistenza C25/30
- Classe di esposizione XC2
CORDOLO PARATIE:
- Classe di resistenza C25/30
- Classe di esposizione XC2
FONDAZIONI MURI:
- Classe di resistenza C28/35
- Classe di esposizione fondazione XC2
ELEVAZIONI MURI:
- Classe di resistenza C32/40
- Classe di esposizione elevazione XC4
ACCIAIO PER ARMATURE ORDINARIE:
- Acciaio in barre nervate tipo B450C
fk ≥ 450 MPa
fk ≥ 540 MPa
COPRIFERRO per pali trivellati: 60.0 mm (ØPALO=600mm)
COPRIFERRO per elevazioni: 40.0 mm
COPRIFERRO per fondazioni: 40.0 mm



Società Autostrada Tirrenica p.A.
GRUPPO AUTOSTRADALE PER L'ITALIA S.p.A.

AUTOSTRADA (A12) : ROSIGNANO – CIVITAVECCHIA

LOTTO 4

TRATTO: GROSSETO SUD-FONTEBLANDA

PROGETTO DEFINITIVO

INFRASTRUTTURA STRATEGICA DI PREMINENTE INTERESSE NAZIONALE LE CUI PROCEDURE DI APPROVAZIONE SONO REGOLATE DALL' ART. 161 DEL D.LGS. 163/2006

AU-CORPO AUTOSTRADALE

OPERE D'ARTE MINORI

Muro di sostegno in carr. Sud dal Km. 9+720 al Km. 9+970
Planimetria prospetto e sezioni (1/3)

IL RESPONSABILE PROGETTAZIONE SPECIALISTICA Ing. Tiziano Colletta Ord. Ingg. Roma N. 192 RESPONSABILE LAVORI GEI-APC		IL RESPONSABILE INTERAZIONE PRESSIONI SPECIALISTICA Ing. Alessandro Ariè Ord. Ingg. Milano N. 20015 COORDINATORE GENERALE APS		IL DIRETTORE TECNICO Ing. Maurizio Torreggi Ord. Ingg. Milano N. 19492 RESPONSABILE DIREZIONE SVILUPPO INFRASTRUTTURE	
REVISIONI: ELABORAZIONE WBS CS13-MS06		DATA: FEBBRAIO 2011 SCALE: 1:500/50		REVISIONE: n. data	
CONFERMATO A TORNA DI:		CONFERMATO IN CANTIERE:		CONFERMATO IN CANTIERE:	
RESPONSABILE DI COMANDA Ing. Giambattista Brancaccio Ord. Ingg. Roma N. 18710		VISTO DEL COMMITTENTE SAT		VISTO DEL CONCESSIONARIO	
COORDINATORE OPERATIVO DI PROGETTO		COORDINATORE OPERATIVO DI PROGETTO		COORDINATORE OPERATIVO DI PROGETTO	

IL PRESENTE DOCUMENTO HA SCOPO PURAMENTE INFORMATIVO. IL SUO CONTENUTO NON DEVE ESSERE TRATTO COME DOCUMENTO TECNICO. 