


PROTEZIONE DELL'IMBOCCO DEI SOTTOPASSI SENZA BARRIERA DI SICUREZZO
Scala 1:100

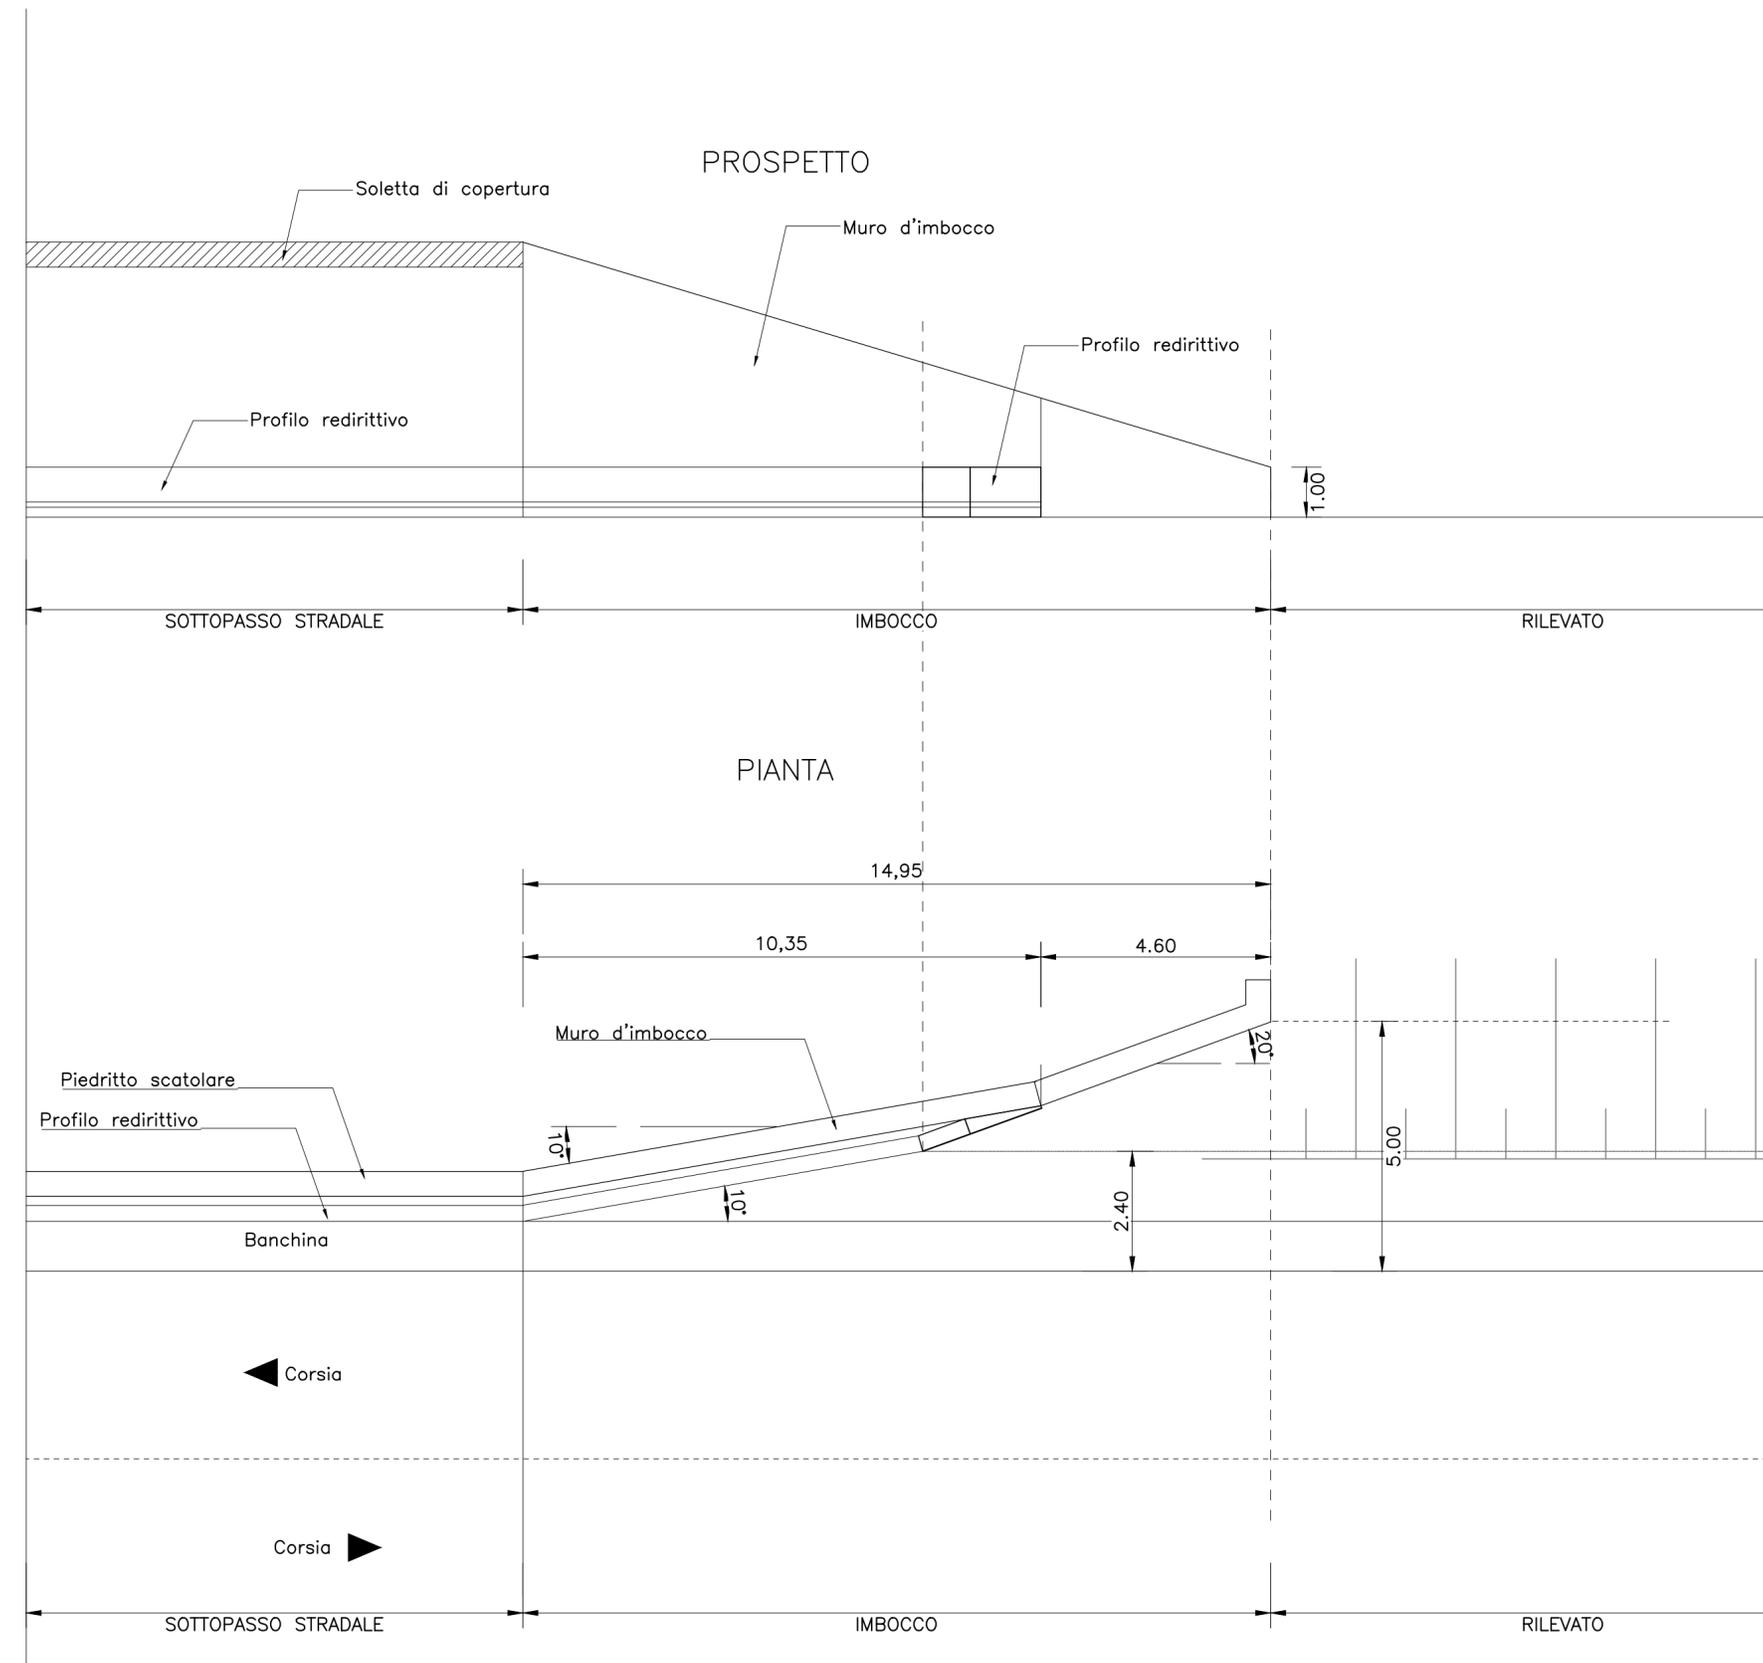

NOTA:
Recepimento prescrizione n.33 Allegato 43

COMMITTENTE:

DIREZIONE LAVORI:

APPALTATORE: MANDATARIA: MANDANTI:

PROGETTAZIONE: MANDATARIA: MANDANTI:

PROGETTO ESECUTIVO
DIRETTRICE FERROVIARIA MESSINA - CATANIA - PALERMO
NUOVO COLLEGAMENTO PALERMO - CATANIA
RADDOPPIO DELLA TRATTA BICOCCA - CATENANUOVA

DISEGNO
SL - SOTTOVIA E SOTTOPASSI
SL00 - Elaborati generali
DETTAGLIO RACCORDO PROFILO REDIRETTIVO

APPALTATORE	PROGETTAZIONE	SCALA: 1:100
DIRETTORE TECNICO Ing. M. RUFFO	DIRETTORE DELLA PROGETTAZIONE Ing. G. TANZI	
dataApp	DATAPROG	

COMMESSA	LOTTO	FASE	ENTE	TIPO DOC.	OPERA/DISCIPLINA	PROGR.	REV.
RS39	10	E	ZZ	WZ	SL0000	001	A

Rev.	Descrizione	Redatto	Data	Verificato	Data	Approvato	Data	Autorizzato Data
A	EMISSIONE	G.Fisco	15/06/18	A.Nastasi	15/06/18	G.Tanzi	15/06/18	Ing.G.TANZI