




SEZIONE TRASVERSALE ALLA PROGR. 28+400
scala 1:100

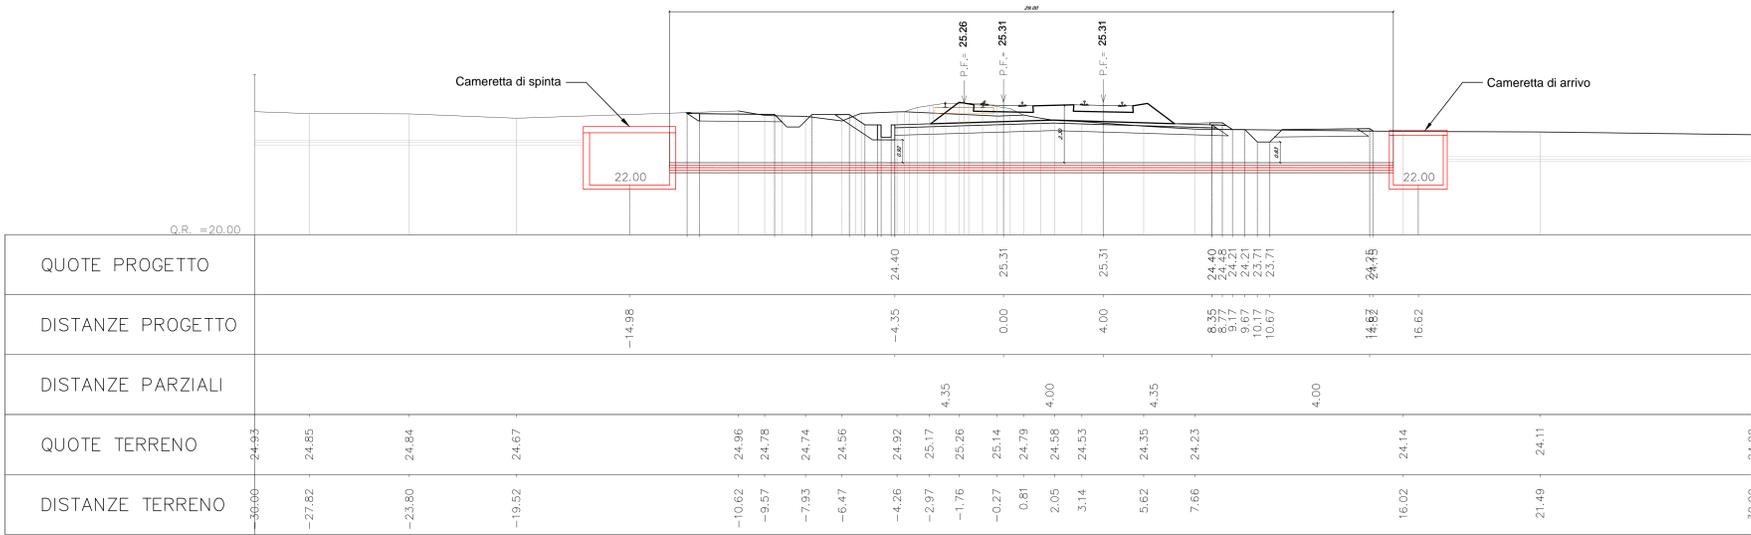


SUCCESSIONE DELLE FASI REALIZZATIVE
scala 1:200

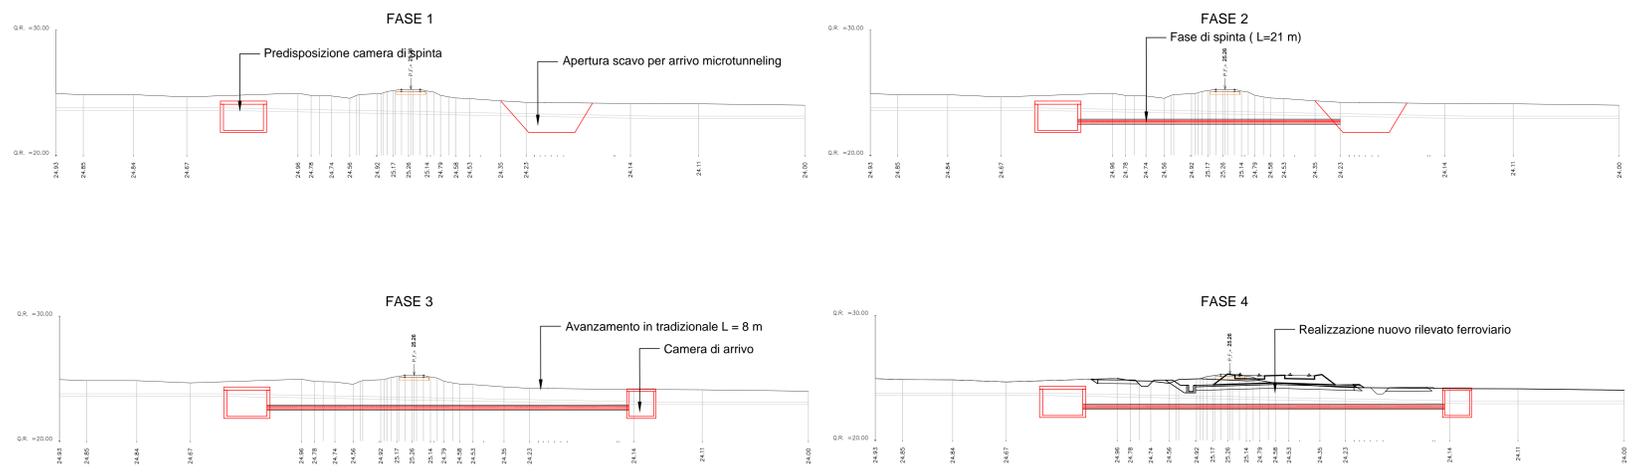

SEZIONE DI SCAVO E POSA
scala 1:25

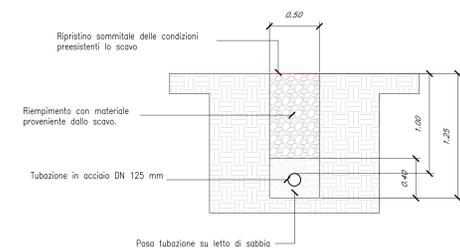

SEZIONE TRASVERSALE DEL TUBO CAMICIA E DEI DISTANZIATORI IN HDPE
scala 1:20

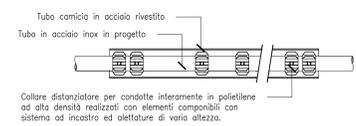

COMMITTENTE: **RFI** RETE FERROVIARIA ITALIANA GRUPPO FERROVIE DELLO STATO

DIREZIONE LAVORI: **ITALFERR** GRUPPO FERROVIE DELLO STATO

APPALTATORE: **salini impregio** MANDATARI: **ASTALDI**

PROGETTAZIONE: **TECH PROJECT** MANDATARI: **Lombardi**

PROGETTO ESECUTIVO
DIRETTRICE FERROVIARIA MESSINA - CATANIA - PALERMO
NUOVO COLLEGAMENTO PALERMO - CATANIA
RADDOPPIO DELLA TRATTA BICOCCA - CATENANUOVA

DISEGNO
SI - INTERFERENZE CON I SOTTOSERVIZI
SI01 - Risoluzione interferenze
Condotta idrica L.S. 224+621 e pk 28+779 - Pianta e sezioni
Recepimento prescrizione n° 18 - Allegato 43

APPALTATORE	PROGETTAZIONE	SCALA:
Ing. M. RUFFO	Ing. G. TANDI	Varie

DATA FIRMA APPALTATORE: DATA FIRMA PROGETTISTA

COMMESSA	LOTTO	FASE	ENTE TIPO DOC.	OPERADISCIPLINA	PROGR.	REV.
RS39	10	E	ZI	BA	SI10100	004

Rev.	Descrizione	Redatto	Data	Verificato	Data	Approvato	Data	Autorizzato Data
A	EMMISSIONE ESECUTIVA	All.Em	15/06/18	C. Bellini	15/06/18	G. Tandi	15/06/18	Ing. G. TANDI

File: RS39_10_E_ZZ_BA_SI0100_004_A.DWG n. Elab: