PLANIMETRIA AREA DI INTERVENTO - INTERFERENZA PK 18+466 scala 1:100

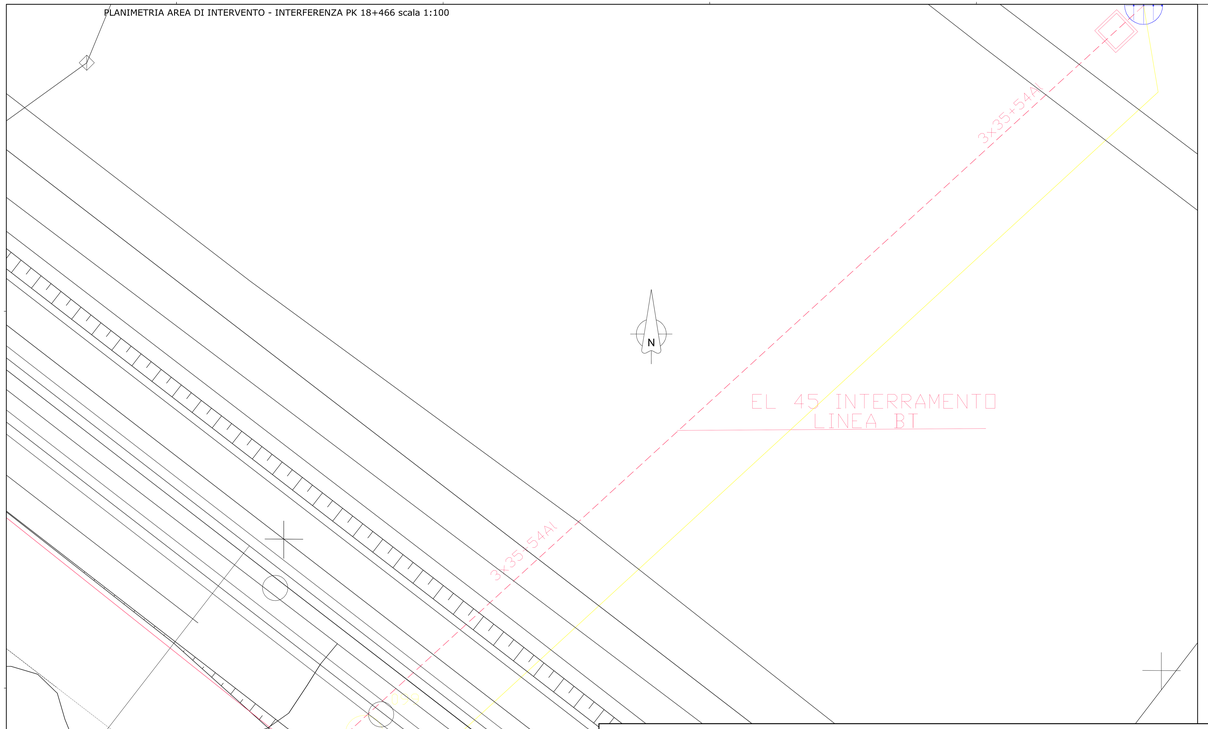


| | TIPO 1 |
|---|---|
| PK progetto | 18+466 |
| DN4 (mm) | 3x160 |
| DNe (mm) | 400 |
| L (m) | 97,38 |
| Pozzetti | 2 |
| L1 (m) | 2 |
| L2 (m) | 2 |
| Hmonte (m) | 1,76 |
| Hvalle (m) | 1,20 |

LEGENDA

- OPERA IN PROGETTO
- LINEA DISMESSA
- LINEA ESISTENTE
- PALIFICATE

TIPOLOGICO RISOLUZIONE ATTRAVERSAMENTO LINEE BT/MT SOTTO SEDE FERROVIARIA

***ATTRAVERSAMENTO LINEA ELETTRICA BT/MT***
***scala 1:200***

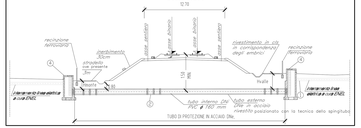
10.00
ballast
binario
binario
binario
binario
ballast
rinfianco
rinfianco
rinfianco