STRALCIO PLANIMETRICO 'INTERFERENZA Consorzio di Bonifica 9 al Km 1+370 - scala 1:500

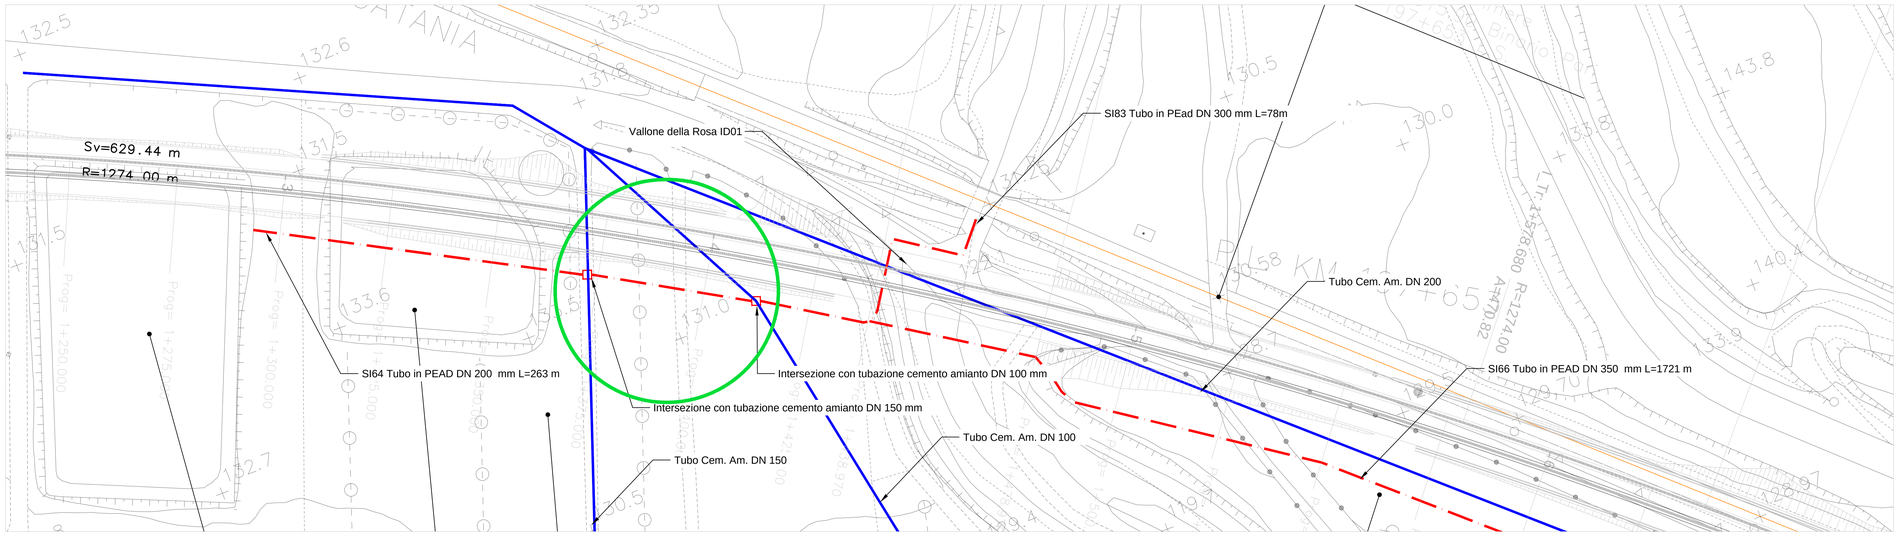

LEGENDA

Risoluzione interferenza

Indicazioni censimento sottoservizi fornite dal Consorzio Bonifica 9 Catania

Interferenza

SEZIONE TRASVERSALE ALLA PROGR. 1+375 - scala 1:100

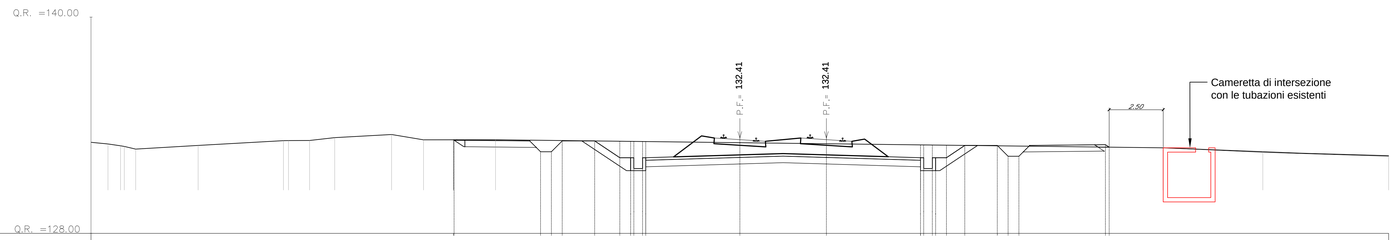

| | | |