




LEGENDA PIANI PARCELLARI

- GRIGIO SCURO - attuale sede ferroviaria
- VERDE - per gli atlati che si presumono possono essere acquisiti a titolo di reliquati ai sensi dell'art.16, c. 11 D.P.R.327/01.
- ROSSO CARMINO - per le superfici da espropriare per sede stabile ferrovia e sue dipendenze
- TERRA DI SIENA - per strade pubbliche esistenti
- SEPIA - per le superfici che si espropriano per deviazioni di strade e corsi d'acqua
- BLU DI PRUSSIA - corsi d'acqua esistenti
- TINTA NEUTRA - per le superfici che si espropriano a servizio
- GIALLO - per le demolizioni di costruzioni situate al di fuori della fascia di esproprio
- VERDE CHIARO - per le superfici da espropriare soggette ad interventi di riqualificazione ambientale
- Fabbricati non presenti in mappa
- per le superfici soggette ad occupazione temporanea non preordinata all'espropriazione
- Area predette in esproprio/occ. temp. piano particolare PD
- Area di cantiere ridotta in occupazione temporanea non preordinata all'espropriazione

limite ingombro delle opere da realizzare in ambiti di proprietà FS Spa/RFI Spa
 SIMBOLOGIA CATASTALE E CONFINI AMMINISTRATIVI

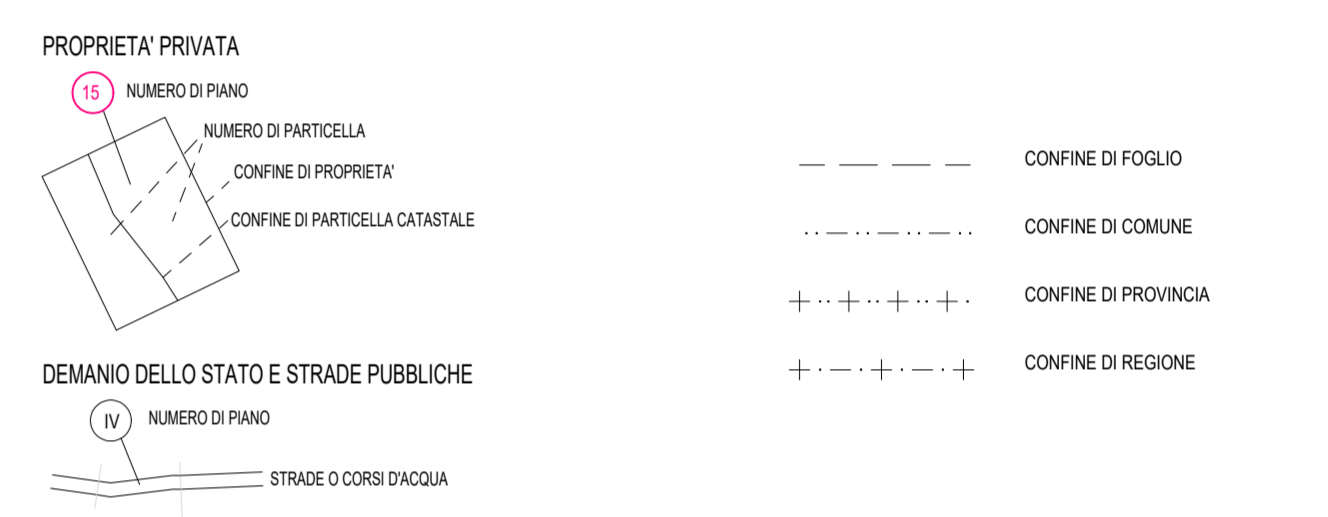

COMMITTENTE: **RFI**
 RETE FERROVIARIA ITALIANA
 GRUPPO FERROVIE DELLO STATO

DIREZIONE LAVORI: **ITALFER**
 GRUPPO FERROVIE DELLO STATO

APPALTATORE: MANDATARIA: **salini impreglio** MANDANTI: **ASTALDI**

PROGETTAZIONE: MANDATARIA: **TECH PROJECT** MANDANTI: **Lombardi**

PROGETTO ESECUTIVO
DIRETTRICE FERROVIARIA MESSINA - CATANIA - PALERMO
NUOVO COLLEGAMENTO PALERMO - CATANIA
RADDOPPIO DELLA TRATTA BICOCCA - CATENANUOVA

DISEGNO
 AQ00 - ESPROPRI
 AQ - ESPROPRI
 PIANO PARCELLARE COMUNE DI PATERNÒ FG. 91.97.98

APPALTATORE DIRETTORE TECNICO Ing. M. RUFFO	PROGETTAZIONE DIRETTORE DELLA PROGETTAZIONE Ing. G. TANZI	SCALA: 1:2000
---	---	------------------

COMMESSA	LOTTO	FASE	ENTE	TIPO DOC.	OPERA/DISCIPLINA	PROGR.	REV.
RS39	10	E	ZZ	BD	AQ00000	007	A

Rev.	Descrizione	Redatto	Data	Verificato	Data	Approvato	Data	Autorizzato	Data
A	EMMISSIONE ESECUTIVA	G. Tanzi	11/08/18	A. Neri	10/08/2018	G. Tanzi	13/08/2018	Ing. G. TANZI	