

LÈGENDE / LEGENDA


--- Frontières communales / Limiti comunali

Légende de projet / Legenda di progetto

Tracé de projet / Tracciato in progetto

Viabilità:


- Autoroute - Trait à l'ouvert / Autostrada - Tratto all'aperto
- Ligne ferroviaire - Partie ouvert / Ferrovia - Tratto all'aperto
- Route nationale / Strada statale
- Route départementale / Strada provinciale
- Autoroute - Trait dans le tunnel / Autostrada - Tratto in galleria
- Ferrovia - Tratto in galleria
- Hydrographie / Idrografia: Corses d'eau / Corsi d'acqua

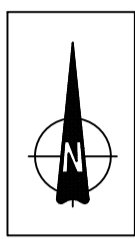

NUOVA LINEA TORINO LIONE - NOUVELLE LIGNE LYON TURIN
PARTE COMUNE ITALO-FRANCESE - PARTIE COMMUNE FRANCO-ITALIENNE
SEZIONE TRANSFRONTALIERA PARTE IN TERRITORIO ITALIANO
SECTION TRANSFRONTALIERE PARTIE EN TERRITOIRE ITALIEN
LOTTO COSTRUTTIVO 1/LOT DE CONSTRUCTION 1
CANTIERE OPERATIVO 04C/CHANTIER DE CONSTRUCTION 04C
SVINCOLO DI CHIOMONTE IN FASE DI CANTIERE -
ECHANGEUR DE CHIOMONTE DANS LA PHASE DE CANTIER
PROGETTO ESECUTIVO - ETUDES D'EXECUTION
CUP C11J05000030001 - CIG 6823295927

ELABORATI GENERALI
Corografia

SCALA 1:20.000

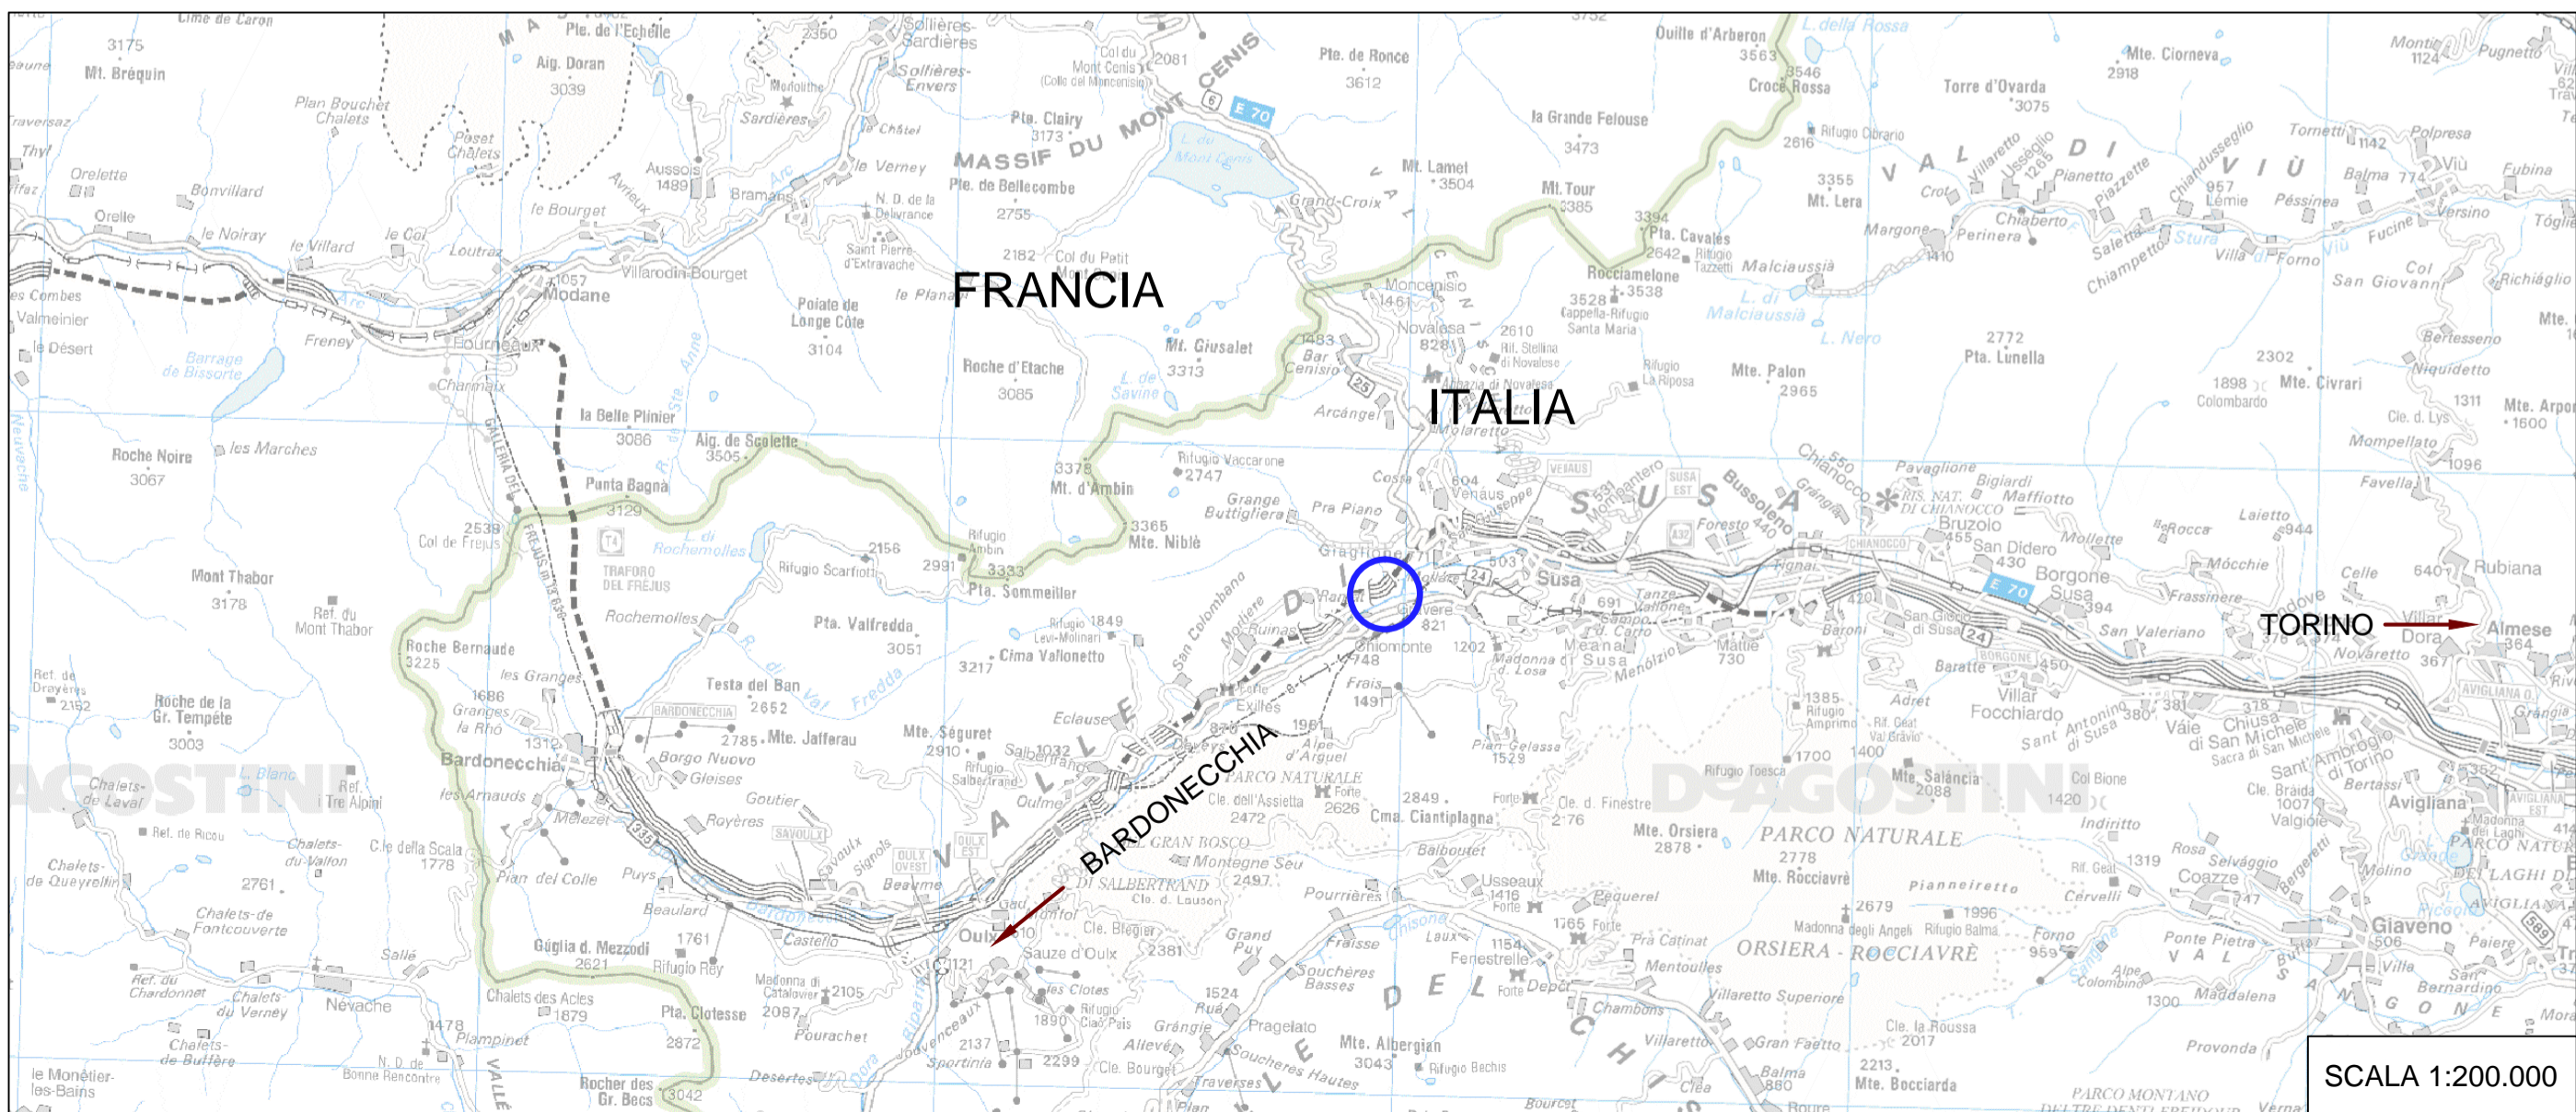

Indice	Date / Data	Modifications / Modifiche	Elab. per / Concepito da	Verifié par / Controllato da	Autorisé par / Autorizzato da
0	30/04/2017	Prima emissione Première diffusion	G.QUARANTA (MUSINET ENG.)	L.BARBERIS (MUSINET ENG.)	C.GIOVANNETTI (MUSINET ENG.)
A	30/09/2017	Revisione a seguito commenti TELT Révision suite aux commentaires TELT	G.QUARANTA (MUSINET ENG.)	L.BARBERIS (MUSINET ENG.)	C.GIOVANNETTI (MUSINET ENG.)
B	29/06/2018	Modifica titolo progetto/ Modifications titre du projet	G.QUARANTA (MUSINET ENG.)	L.BARBERIS (MUSINET ENG.)	C.GIOVANNETTI (MUSINET ENG.)

1 0 4 C C 1 6 1 6 6 N V 0 2 0 0

E P L G N 0 0 0 4 B

SCALA / ÉCHELLE
VARIE

IL PROGETTISTA DESIGNER
 Dott. Arch. Corrado GIOVANNETTI
Albo di Torino
N° 2736

L'APPALTATORE/ L'ENTREPRENEUR

IL DIRETTORE DEI LAVORI/ LE MAÎTRE D'ŒUVRE

