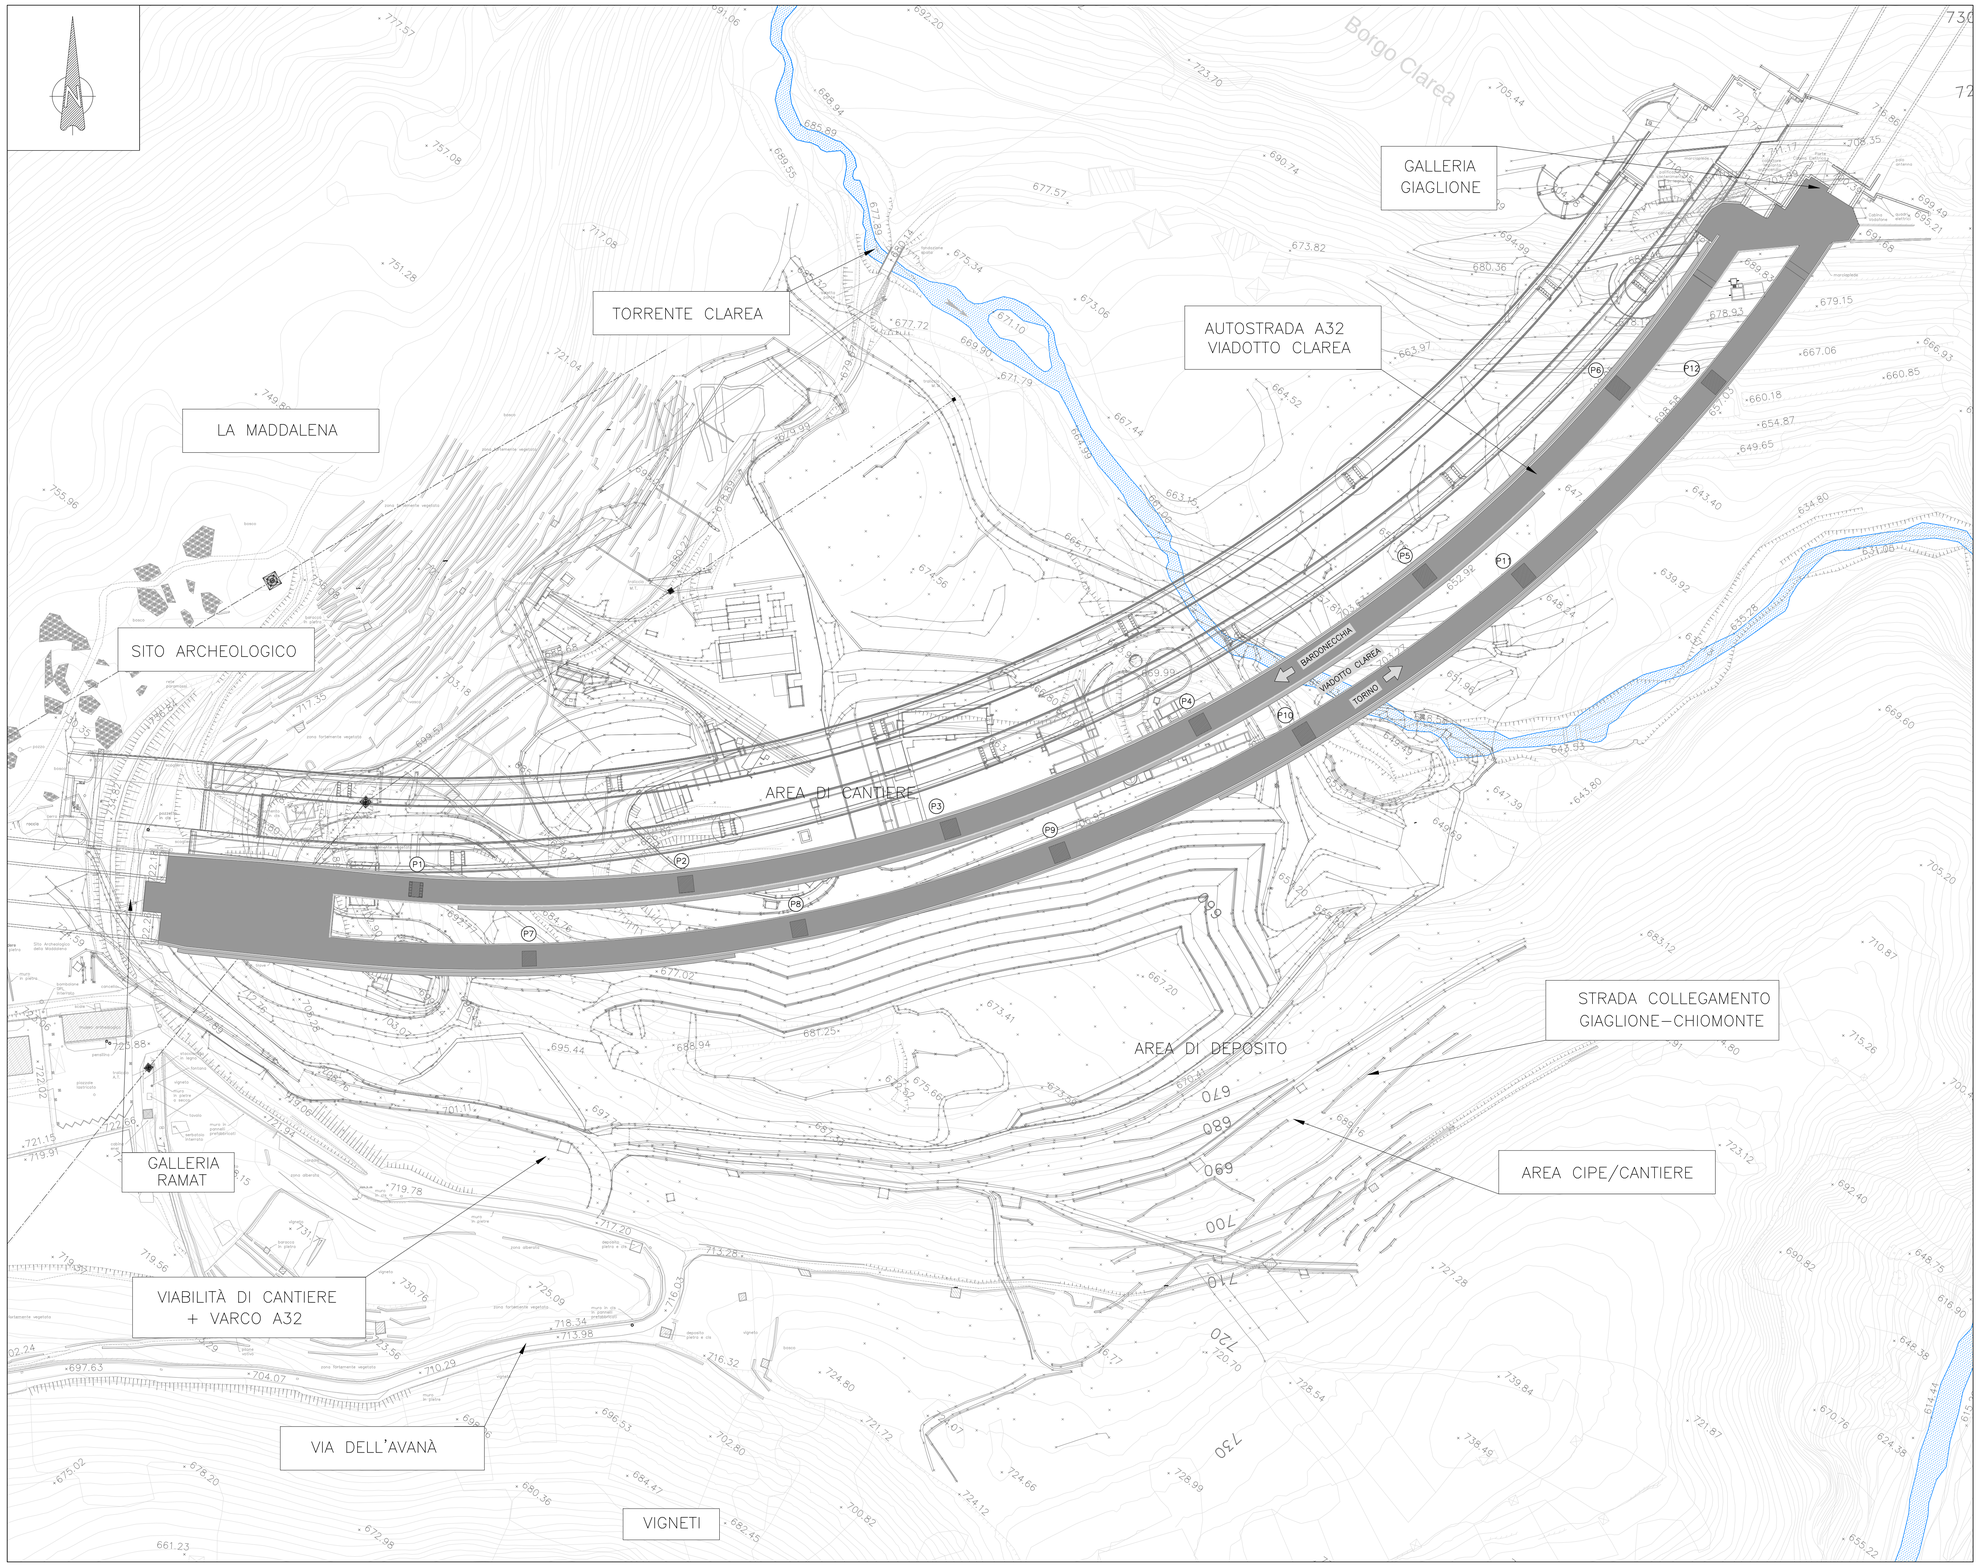

TUNNEL EURALPIN | LYON TURIN

SITAF S.p.A

NUOVA LINEA TORINO LIONE - NOUVELLE LIGNE LYON TURIN
PARTE COMUNE ITALO-FRANCESE - PARTIE COMMUNE FRANCO-ITALIENNE
SEZIONE TRANSFRONTALIERA PARTE IN TERRITORIO ITALIANO
SECTION TRANSFRONTALIERE PARTIE EN TERRITOIRE ITALIEN

LOTTO COSTRUTTIVO 1/LOT DE CONSTRUCTION 1
CANTIERE OPERATIVO 04C/CHANTIER DE CONSTRUCTION 04C
SVINCOLO DI CHIOMONTE IN FASE DI CANTIERE -
ECHANGEUR DE CHIOMONTE DANS LA PHASE DE CHANTIER
PROGETTO ESECUTIVO - ETUDES D'EXECUTION
CUP C11J05000030001 - CIG 6823295927

ELABORATI GENERALI

Planimetria stato di fatto

Indice	Date / Data	Modifications / Modifiche	Etabli par / Concepito da	Vérifié par / Controllato da	Autorisé par / Autorizzato da
0	30/04/2017	Prima emissione Première diffusion	G.QUARANTA (MUSINET ENG.)	L.BARBERIS (MUSINET ENG.)	C.GIOVANNETTI (MUSINET ENG.)
A	30/09/2017	Revisione a seguito commenti TELT Révision suite aux commentaires TELT	G.QUARANTA (MUSINET ENG.)	L.BARBERIS (MUSINET ENG.)	C.GIOVANNETTI (MUSINET ENG.)
B	29/06/2018	Modifica titolo progetto/ Modifications titre du project	A.BATTAGLIOTTI (MUSINET ENG.)	L.BARBERIS (MUSINET ENG.)	C.GIOVANNETTI (MUSINET ENG.)

Lotto Lot	Fase Phase	Codice/Contrat	Opera/Oeuvre	Parte Partie	Indice Index
1	0 4 C	C 1 6 1 6 6	N V 0 2	0 0	

Codice Code	Tipo documento Type de document	Oggetto Objet	Numero di documento Numéro de document	Indice Index
E	P L	G N	0 0 0 6	B

SCALA / ÉCHELLE
1:1000

IL PROGETTISTA/LE DESIGNER
Dott. Arch. Corrado GIOVANNETTI
Albo di Torino
N° 2736

L'APPALTATORE/L'ENTREPRENEUR

IL DIRETTORE DEI LAVORI/LE MAITRE D'ŒUVRE

TELT sas- Savoie Technolac- Bâtiment "Homère"-
13 allée du Lac de Constance-CS 90281 - 73375 Le Bourget du Lac cedex / France
Tél. +33 (0) 4 79 68 56 50 / Fax +33 (0) 4 79 68 56 75
www.telt.eu - contact@telt.eu - RCS Chambéry B 479 050 852
Propriété TELT Tous droits réservés / Propriété TELT Tutti i diritti riservati

SITAF Spa- Km 34+ 500 Modane (F) / Italia
Tel. +39 - (0) 5 12 02 631 - Fax +39 - (0) 5 12 02 635
www.sitaf.it - info@sitaf.it
Proprietà SITAF Tous droits réservés / Proprietà SITAF Tutti i diritti riservati

COD. FILE: NV02 0 0 E PL GN 0006 B