

Tema di base

Cantieri del cunicolo esplorativo "La Maddalena", attualmente in fase di realizzazione e opere connesse



Legenda di progetto

Progetto Esecutivo      Progetto Definitivo

Grado di intervisibilità teorica del viadotto - Numero pile visibili

Non visibile	5	11	17	Fasce di distanza Metri 250, 500, 1000, 1500
1	6	12	18	
2	7	13	19	Copertura forestale Cottura forestale
3	8	14	20	
4	9	15		
	10	16		

ELABORATO DI RIFERIMENTO: NV02\_A\_0\_E\_RH\_AM\_0071\_A "Relazione Paesaggistica"

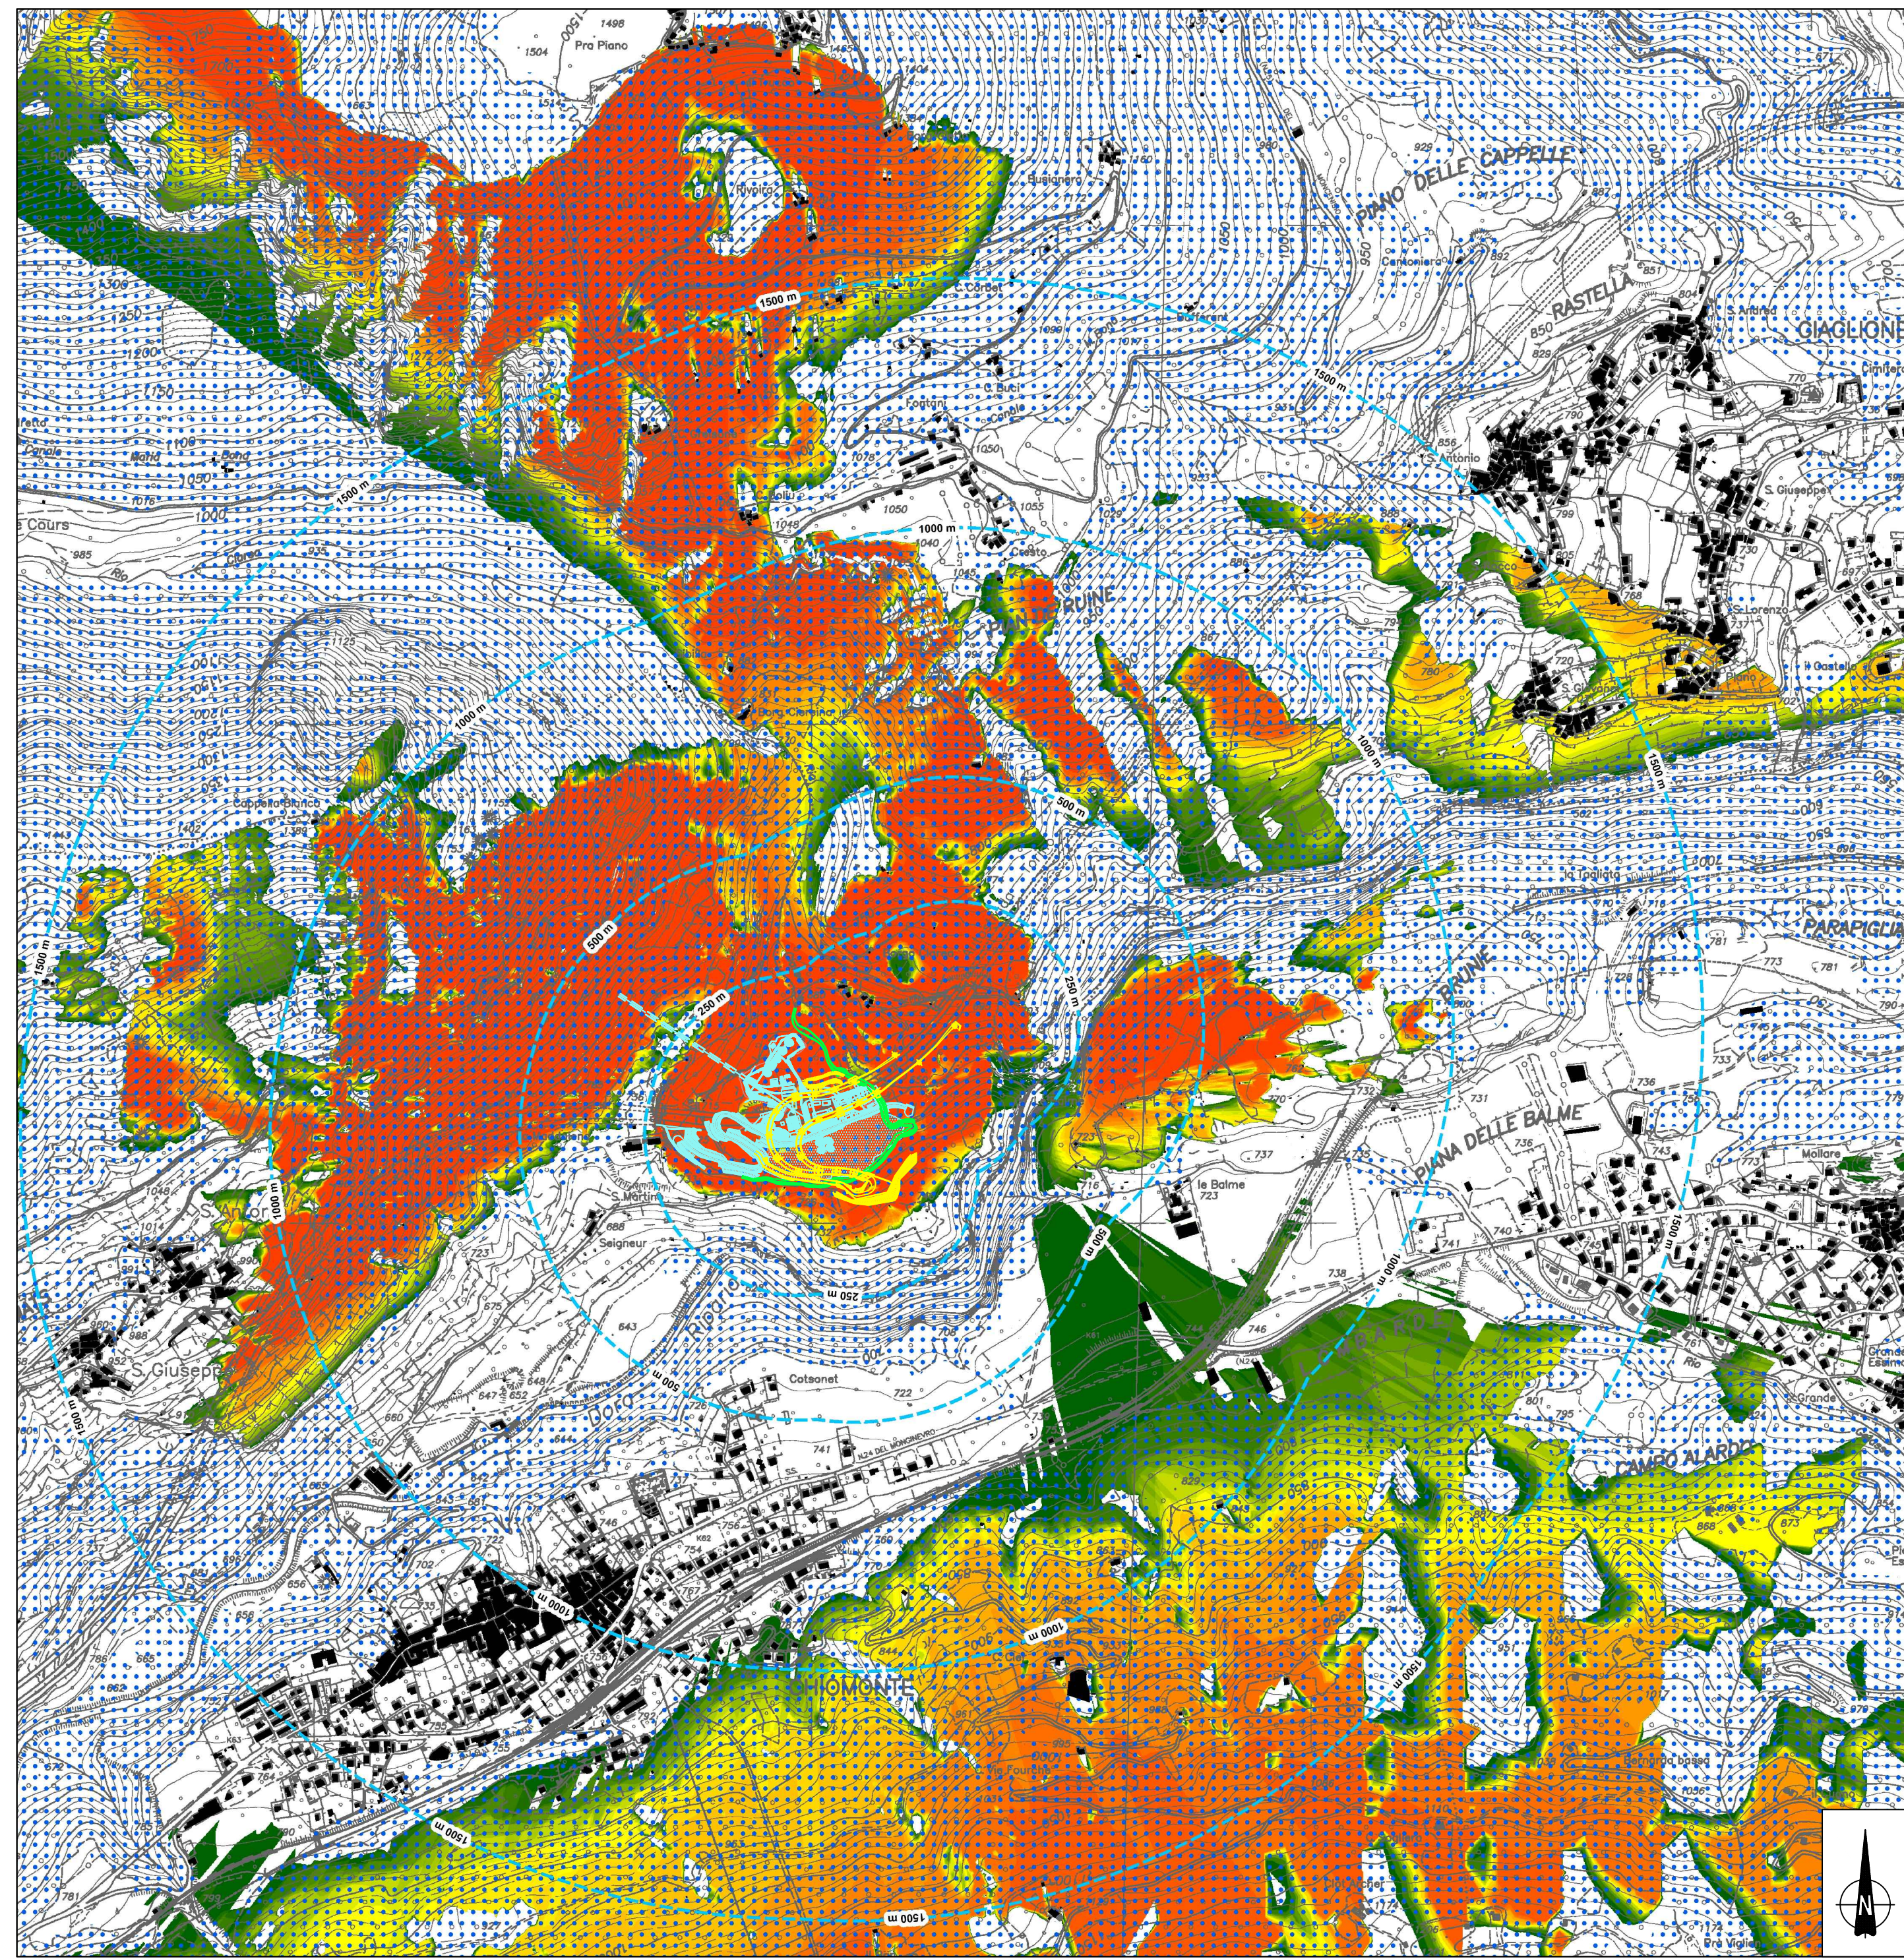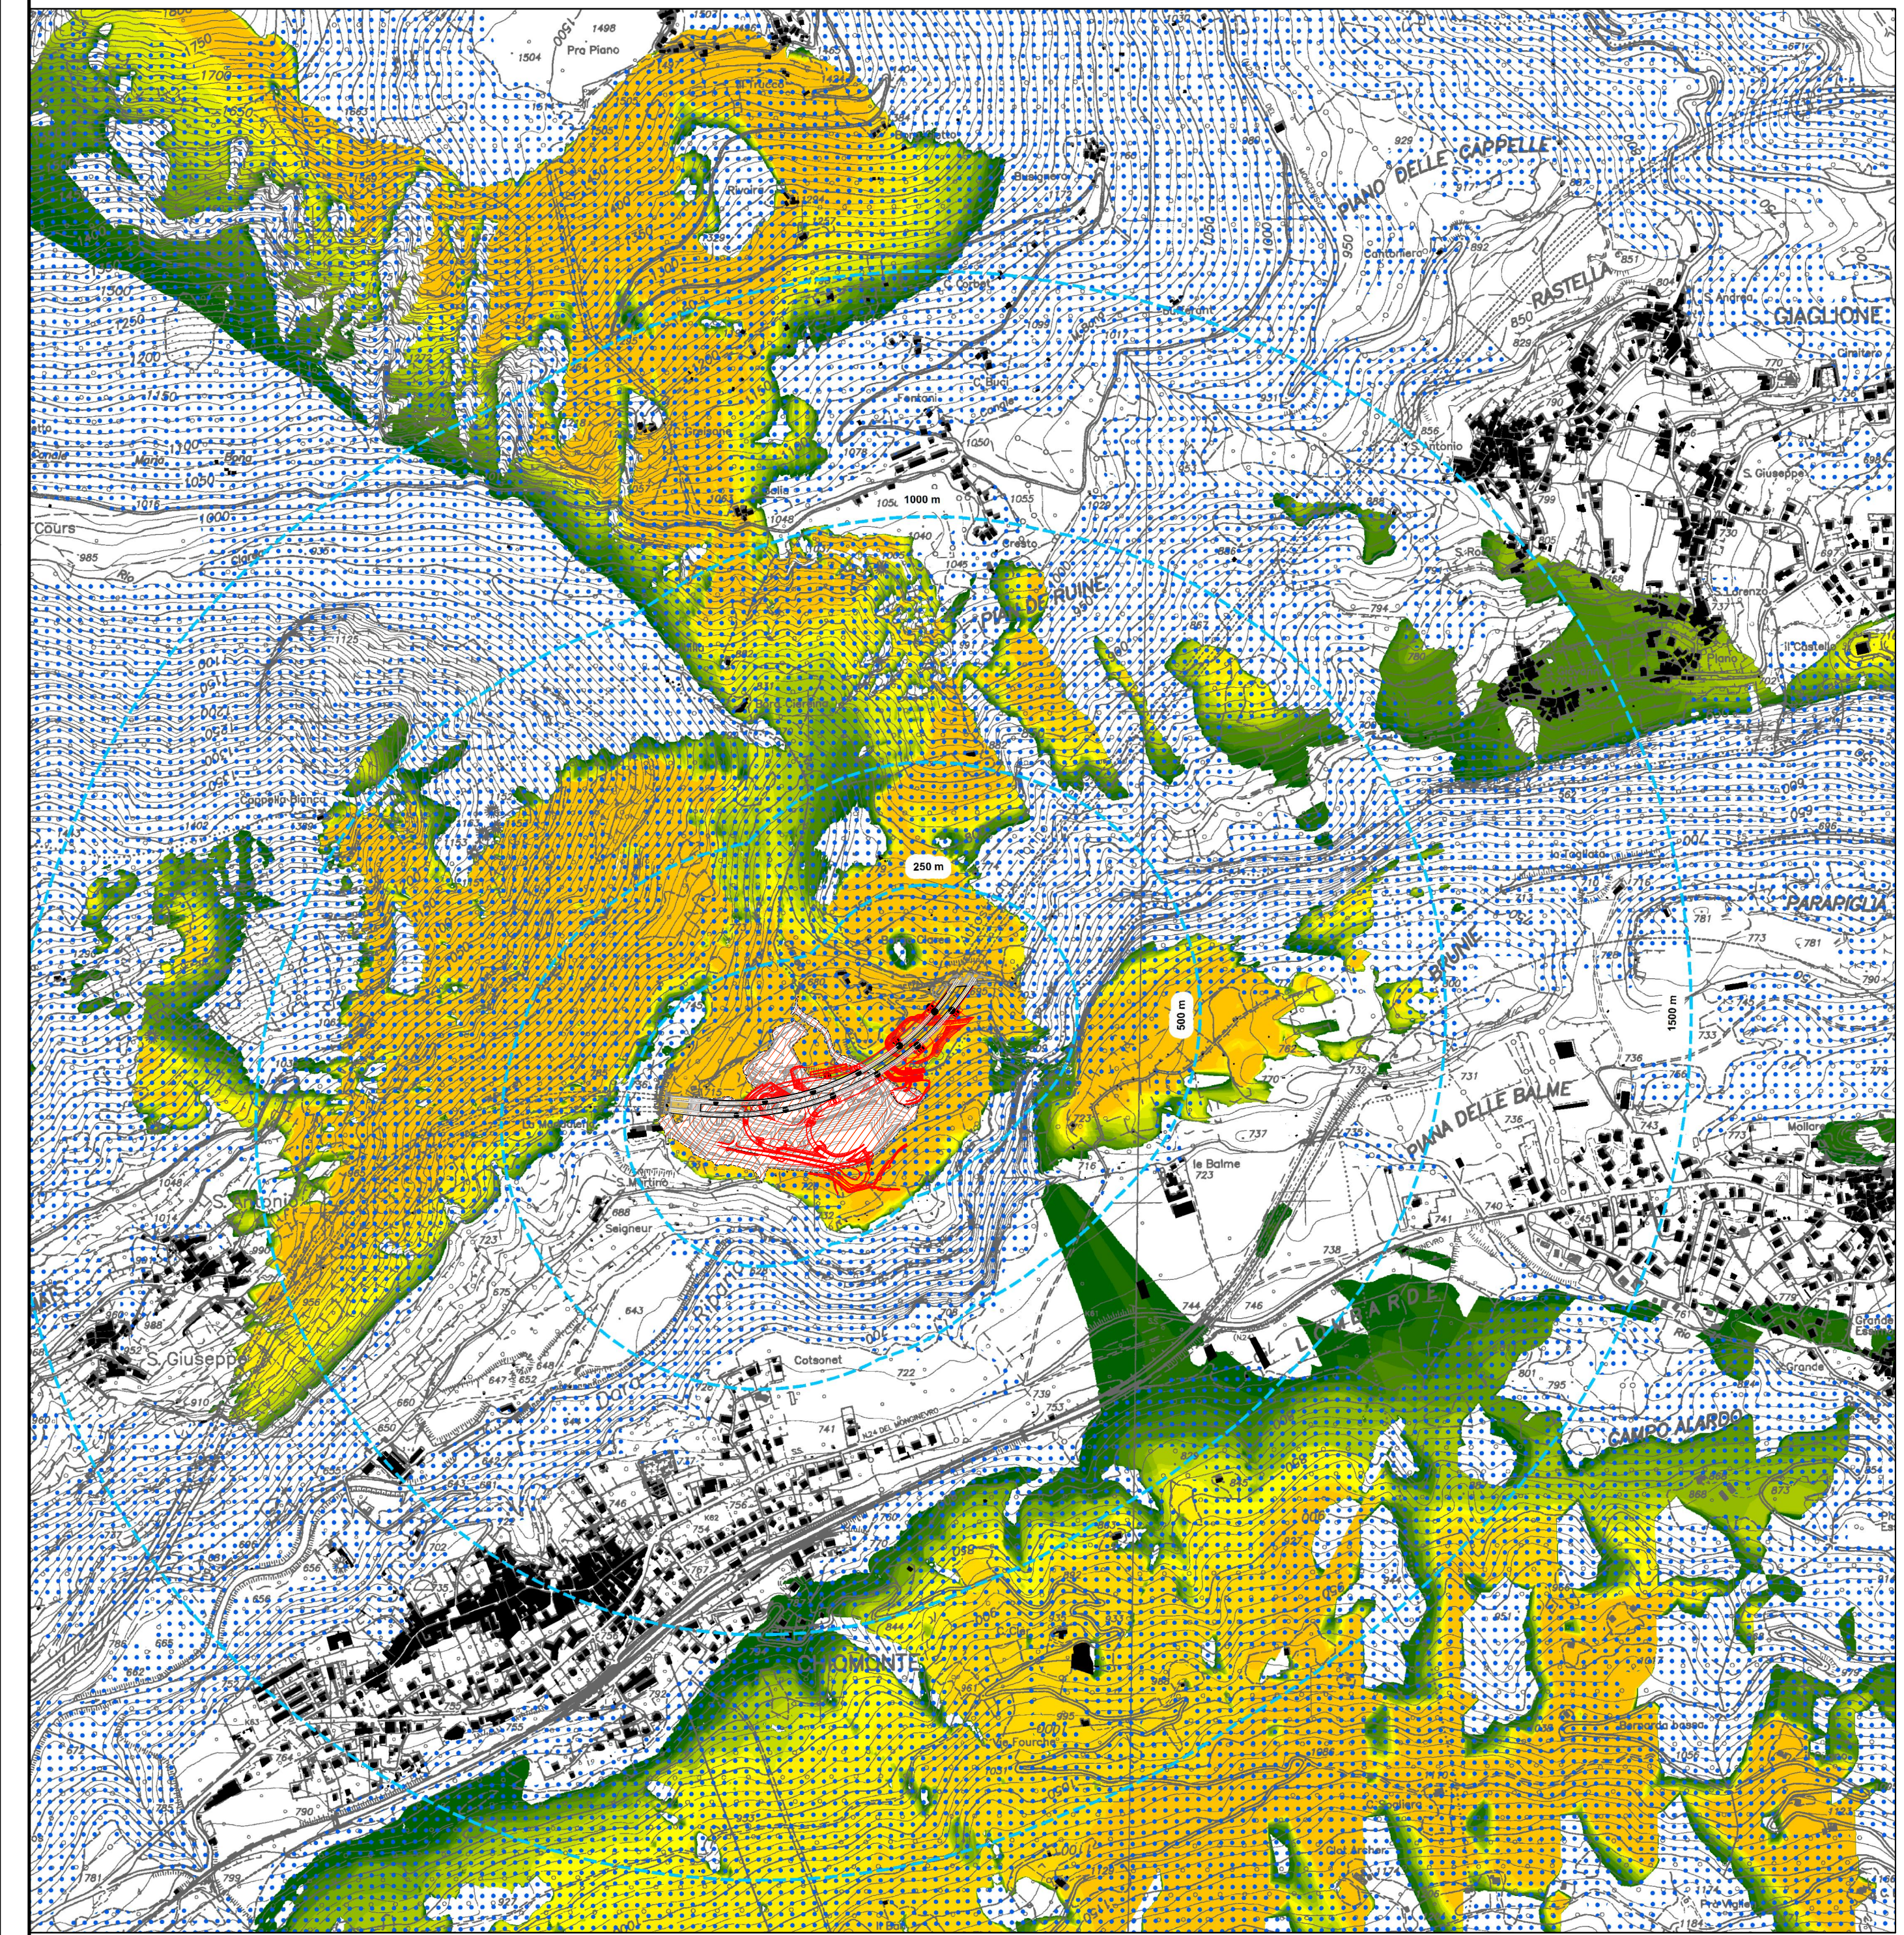

TUNNEL EURALPIN LYON TURIN

**SITAF S.p.A**

NUOVA LINEA TORINO LIONE - NOUVELLE LIGNE LYON TURIN  
 PARTE COMUNE ITALO-FRANCESE - PARTIE COMMUNE FRANCO-ITALIENNE  
 SEZIONE TRANSFRONTALIERA PARTE IN TERRITORIO ITALIANO  
 SECTION TRANSFRONTALIERE PARTIE EN TERRITOIRE ITALIEN

LOTTO COSTRUTTIVO 1/LOT DE CONSTRUCTION 1  
 CANTIERE OPERATIVO 04C/CHANTIER DE CONSTRUCTION 04C  
 SVINCOLO DI CHIOMONTE IN FASE DI CANTIERE -  
 ECHANGEUR DE CHIOMONTE DANS LA PHASE DE CHANTIER  
 PROGETTO ESECUTIVO - ETUDES D'EXECUTION  
 CUP C11J05000030001 - CIG 6823295927

AMBIENTE  
 RELAZIONE PAESAGGISTICA  
 CARTA DELL'INTERVISIBILITA' TEORICA DEI RAMI DI SVINCOLO

Indice	Data / Data	Modificazioni / Modifications	Elaborato per / Concepto da	Verificato per / Controllato da	Autorizzato per / Autorizzato da
0	30/04/2017	Prima emissione Première diffusion	L.MORRA (-)	L.BARBERIS (MUSINET ENG.)	C.GIOVANNETTI (MUSINET ENG.)
A	30/09/2017	Revisione a seguito commenti TELT Révision suite aux commentaires TELT	L.MORRA (-)	L.BARBERIS (MUSINET ENG.)	C.GIOVANNETTI (MUSINET ENG.)
B	29/06/2018	Modifica titolo progetto/ Modifications titre projet	L.BARBERIS (MUSINET ENG.)	C.GIOVANNETTI (MUSINET ENG.)	C.GIOVANNETTI (MUSINET ENG.)

1	0	4	C	C	1	6	1	6	6	N	V	0	2	A	0
1	0	4	C	C	1	6	1	6	6	N	V	0	2	A	0

SCALA / ÉCHELLE  
1:10.000

IL PROGETTISTALE DESIGNER  

 Dot. Arch. CONRADO GIOVANNETTI  
 Albo di Torino  
 N° 2736

L'APPALTATORE/ENTREPRENEUR

IL DIRETTORE DEI LAVORI/MATRE D'ŒUVRE

TUNNEL EURALPIN LYON TURIN

**SITAF S.p.A**

1874 Strada 10 - Santhà - 10090 Santhà (TV) Italia  
 Tel. +39 0422 501 511 - Fax +39 0422 501 512  
 10125 Santhà (TV) Italia - P.001 - 011 419 284 88 57  
 10125 Santhà (TV) Italia - P.002 - 011 419 284 88 57  
Logo of the European Union